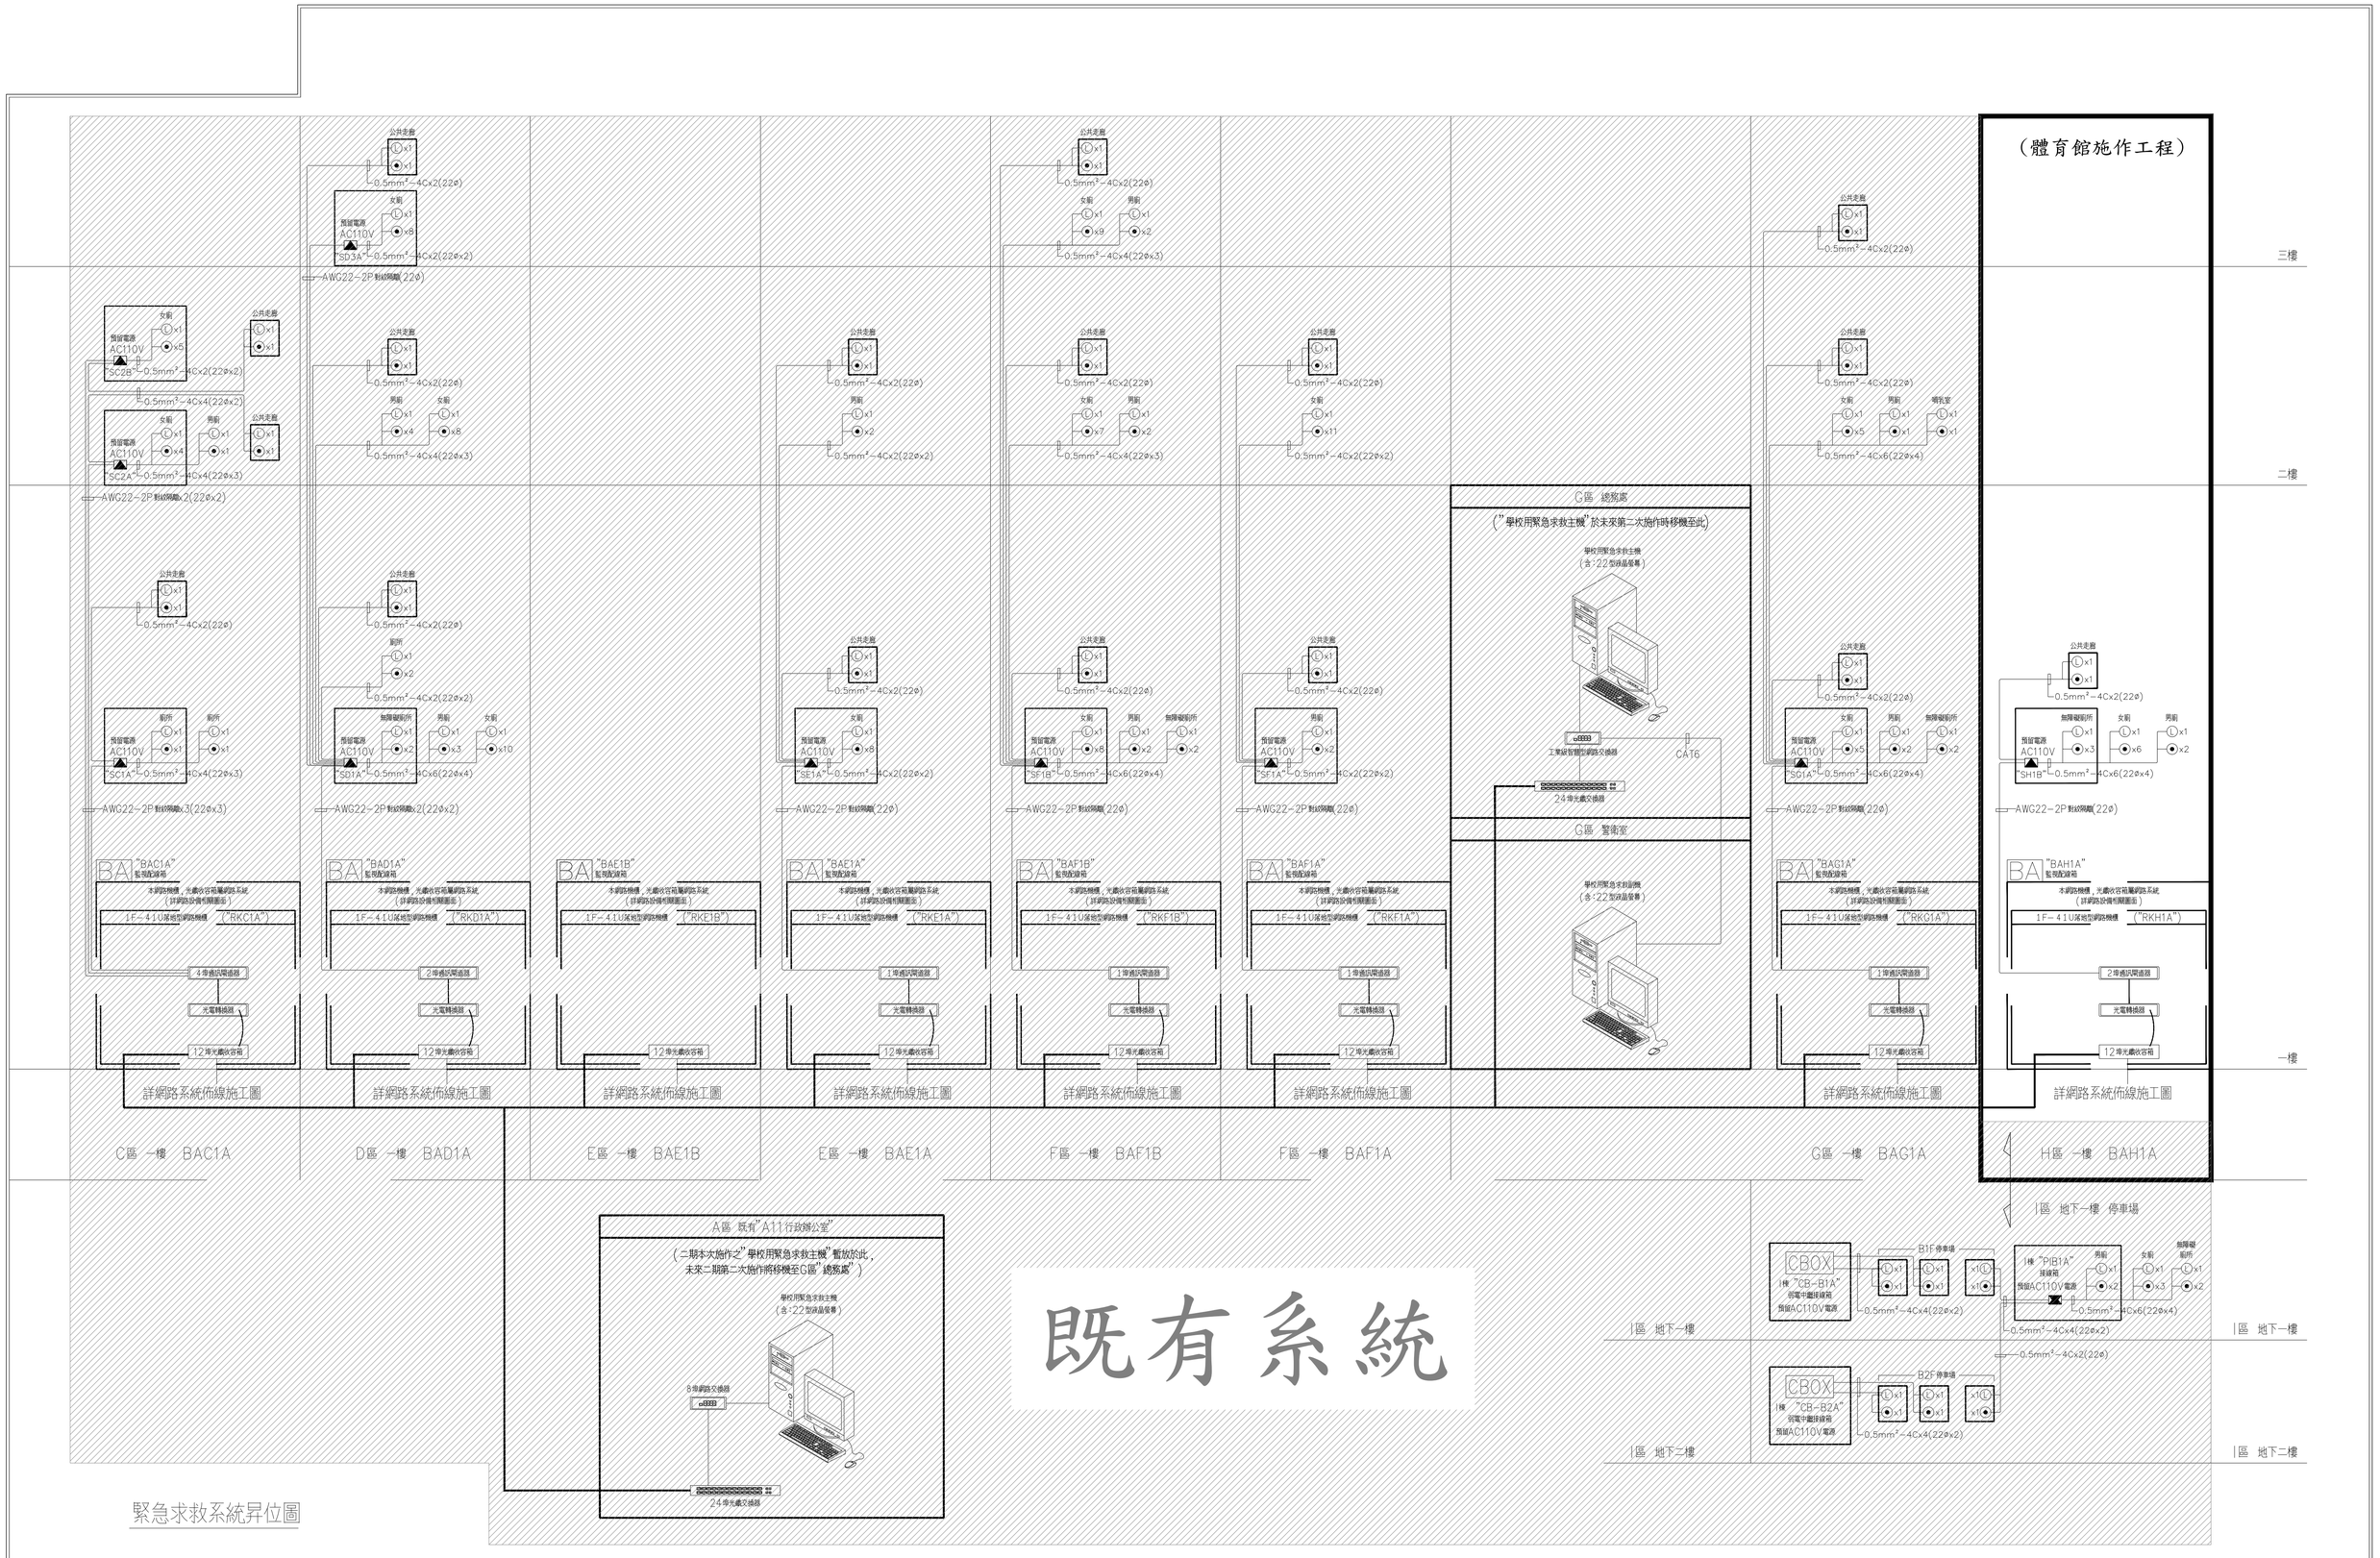

田中央聯合建築師事務所
宜蘭市建業路428號
TEL 03-9253725 FAX 03-9253980
E-mail:fieldoffice@fieldoffice.com.tw

圖檔	10412-1	新竹市關埔地區新設國小建校工程 （三期- 體育館及景觀工程）	圖號 S-02
比例	A1: A3:	緊急求救系統昇位圖	張號 314/337
日期			
修正			