

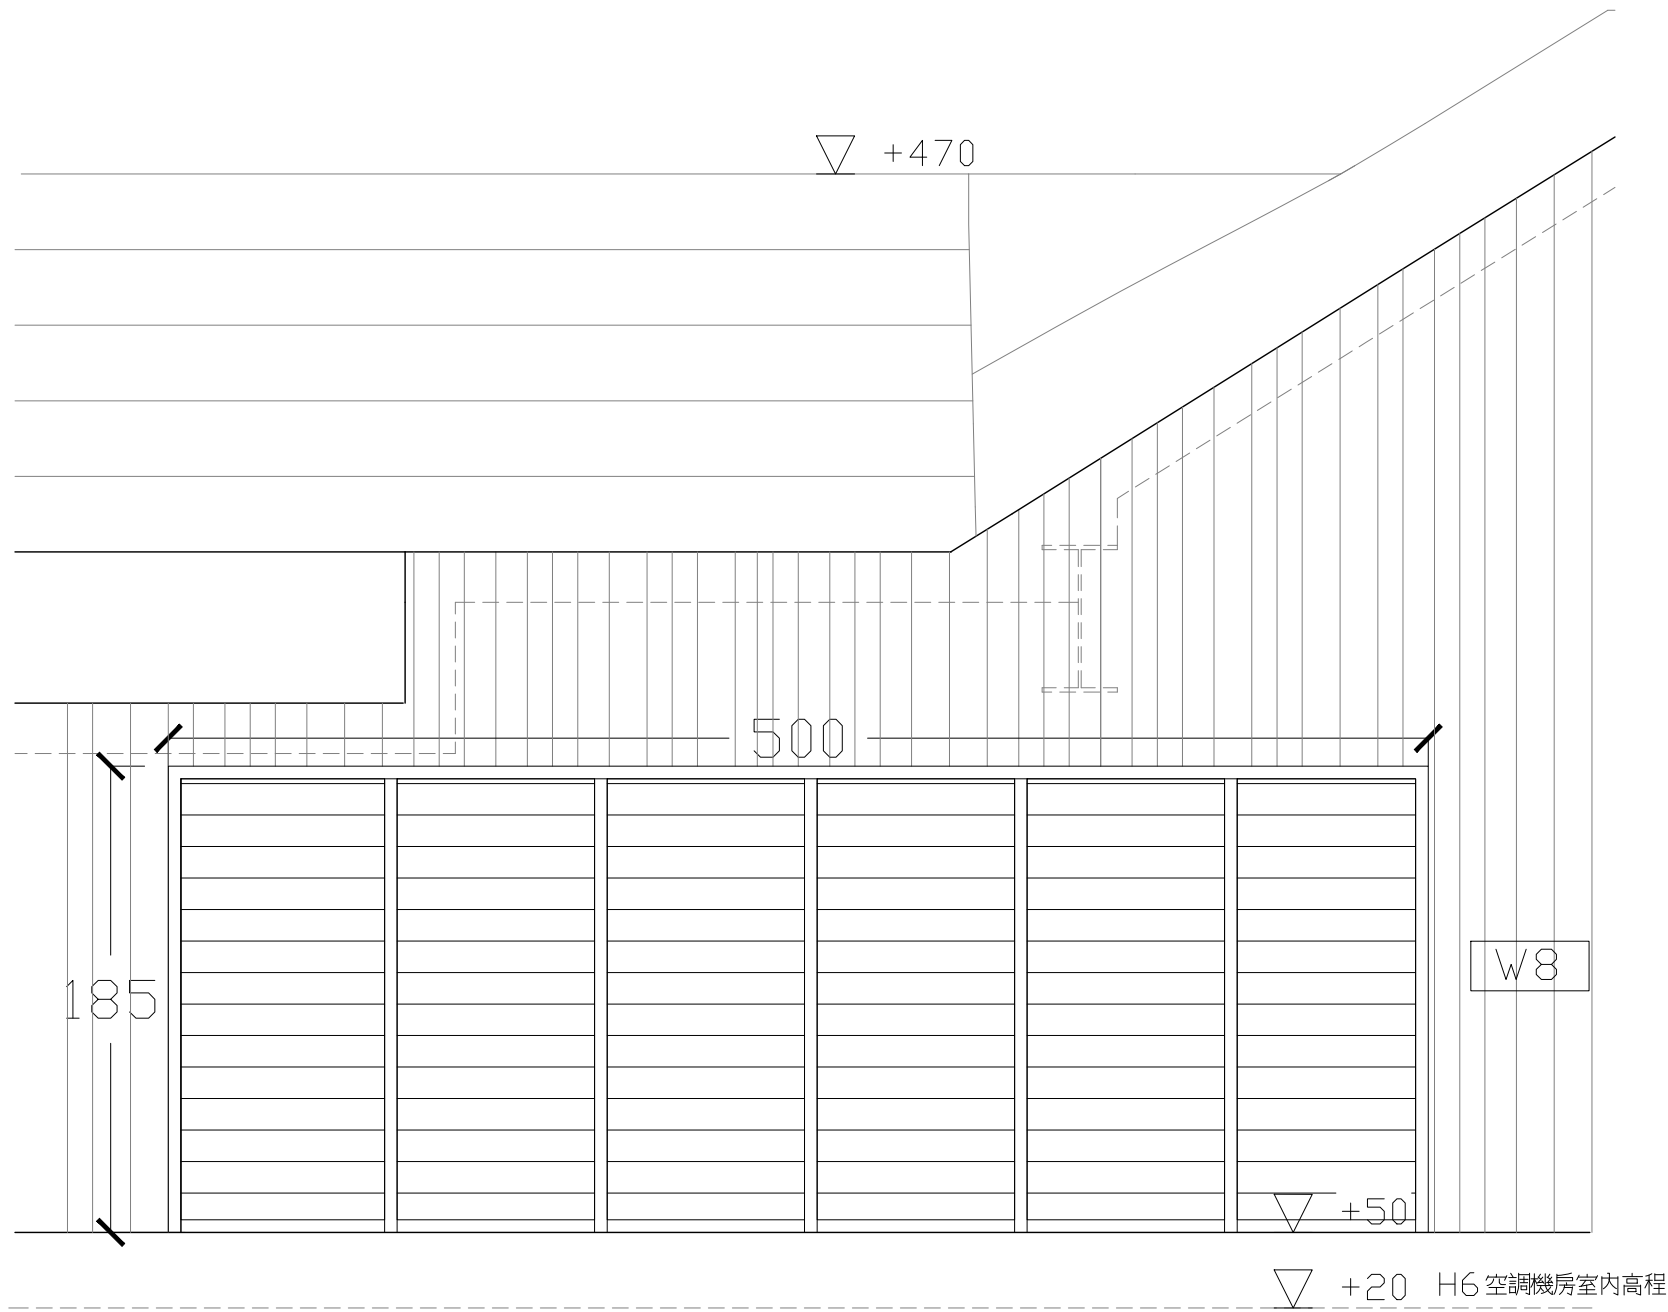
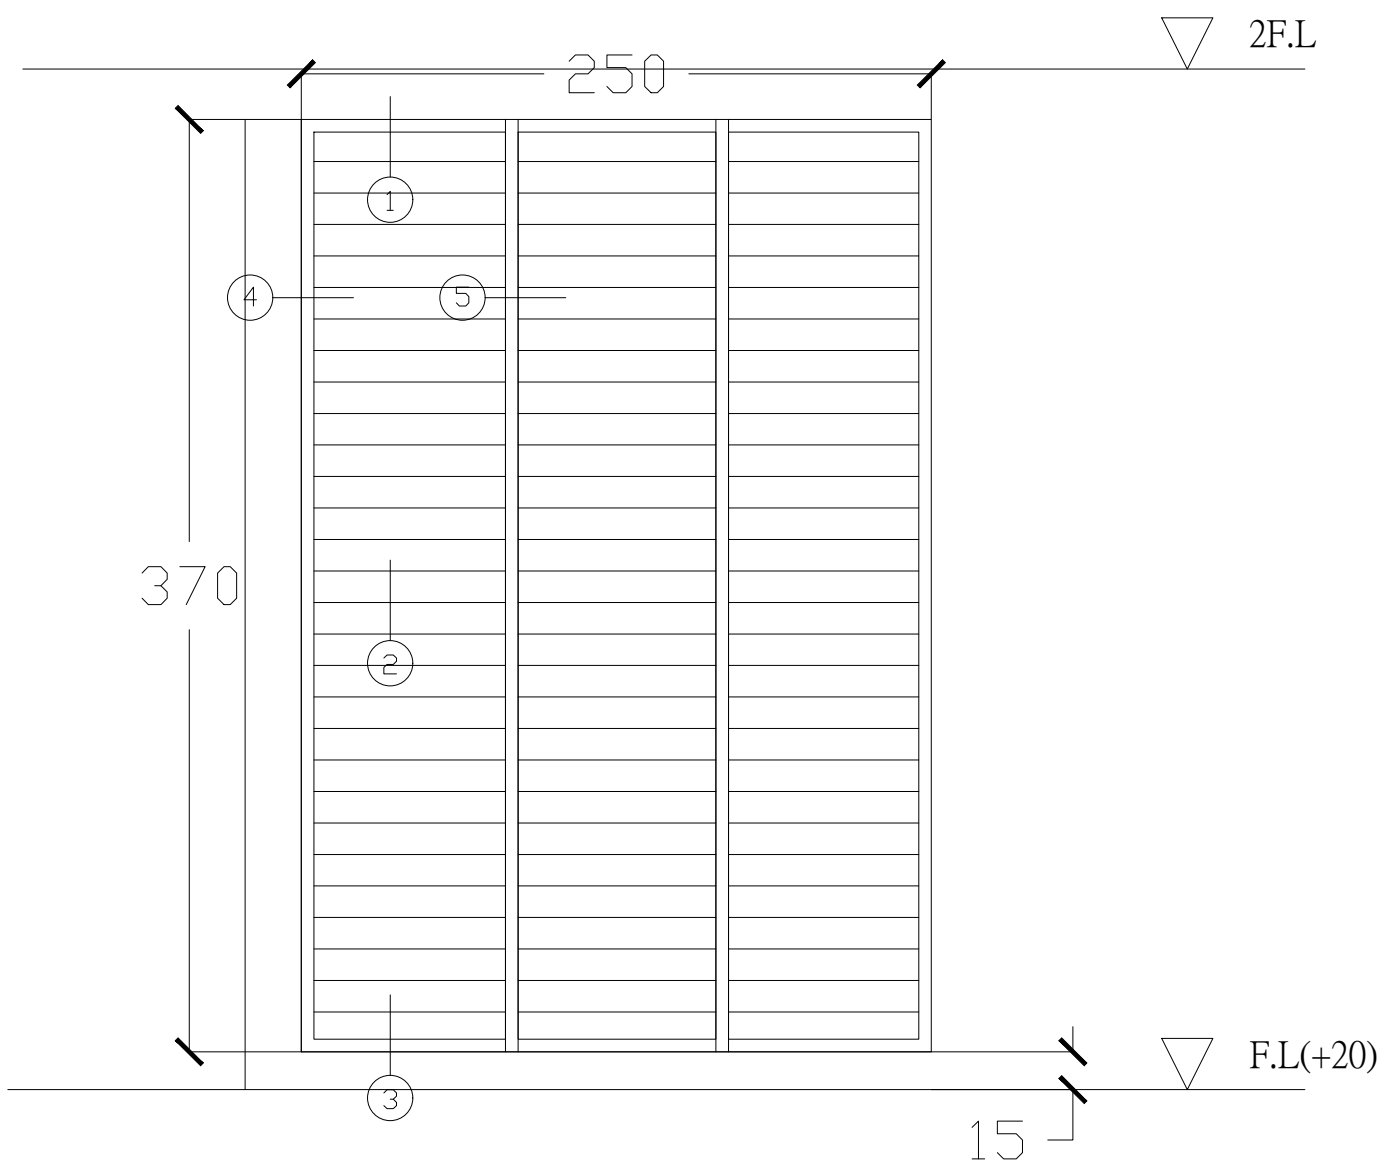


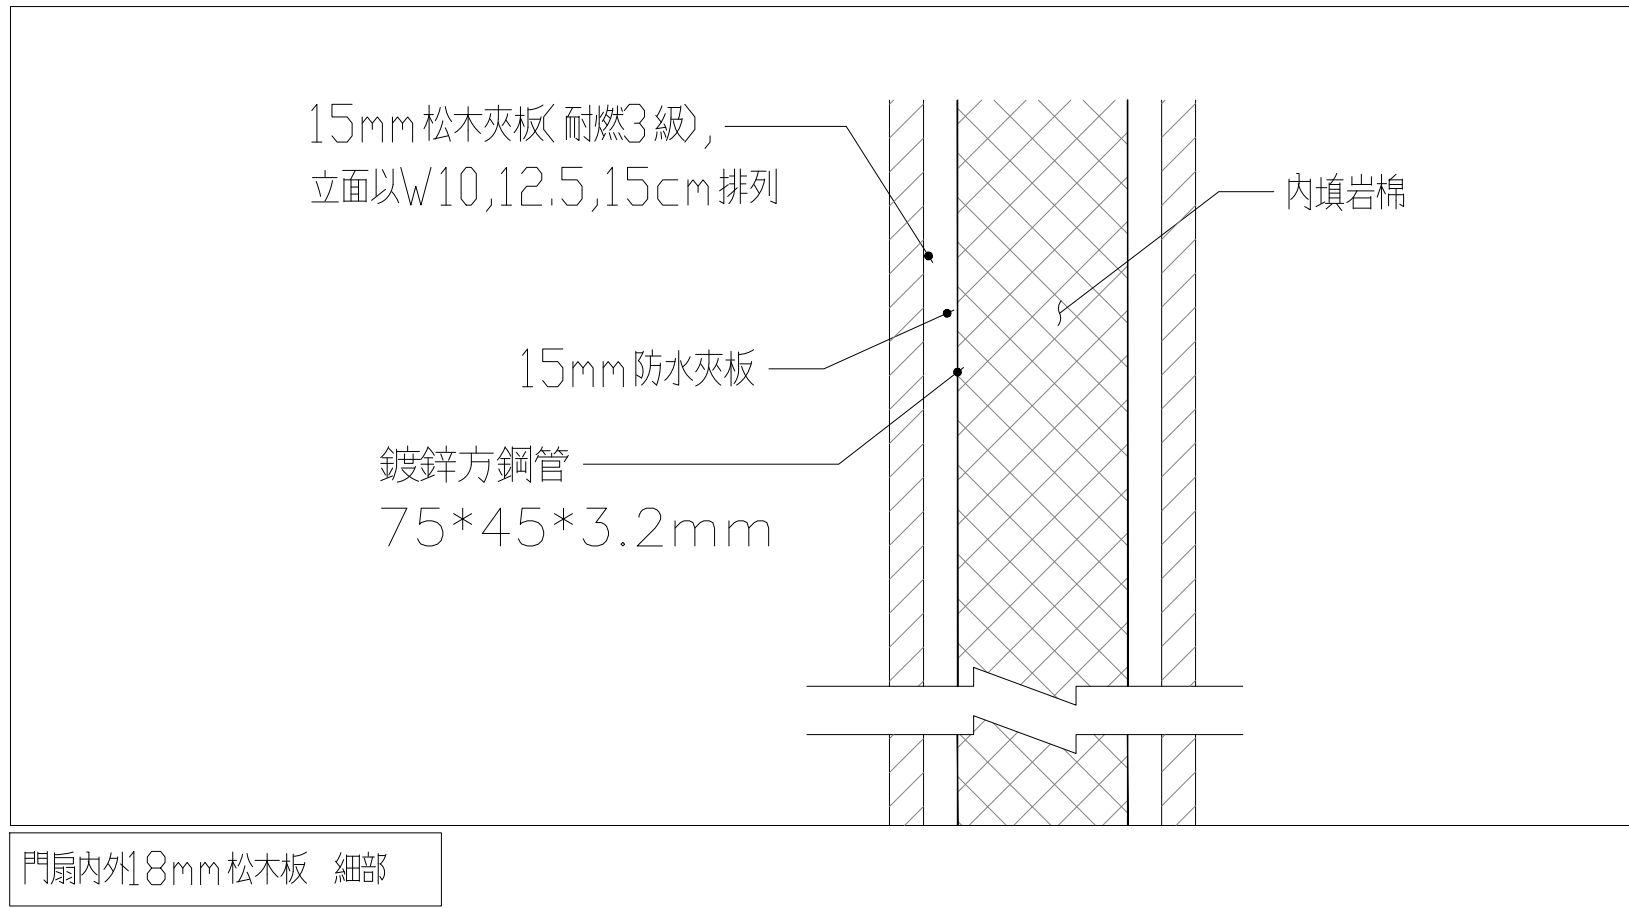

名 稱	W1 防廳百葉窗 250×370〈陽極消光處理，色另訂〉
數 量	2(1F:空調機房H6×2)
玻 璃	
材 料	鋁框，水泥砂漿，道康寧791或同級品，鋁擠型百葉
五 金	附不銹鋼紗網(內側)

名 稱	W12 鋁百葉窗 500×185〈陽極消光處理，色另訂〉
數 量	1
玻 璃	
材 料	鋁框，水泥砂漿，道康寧791或同級品，鋁擠型百葉
五 金	

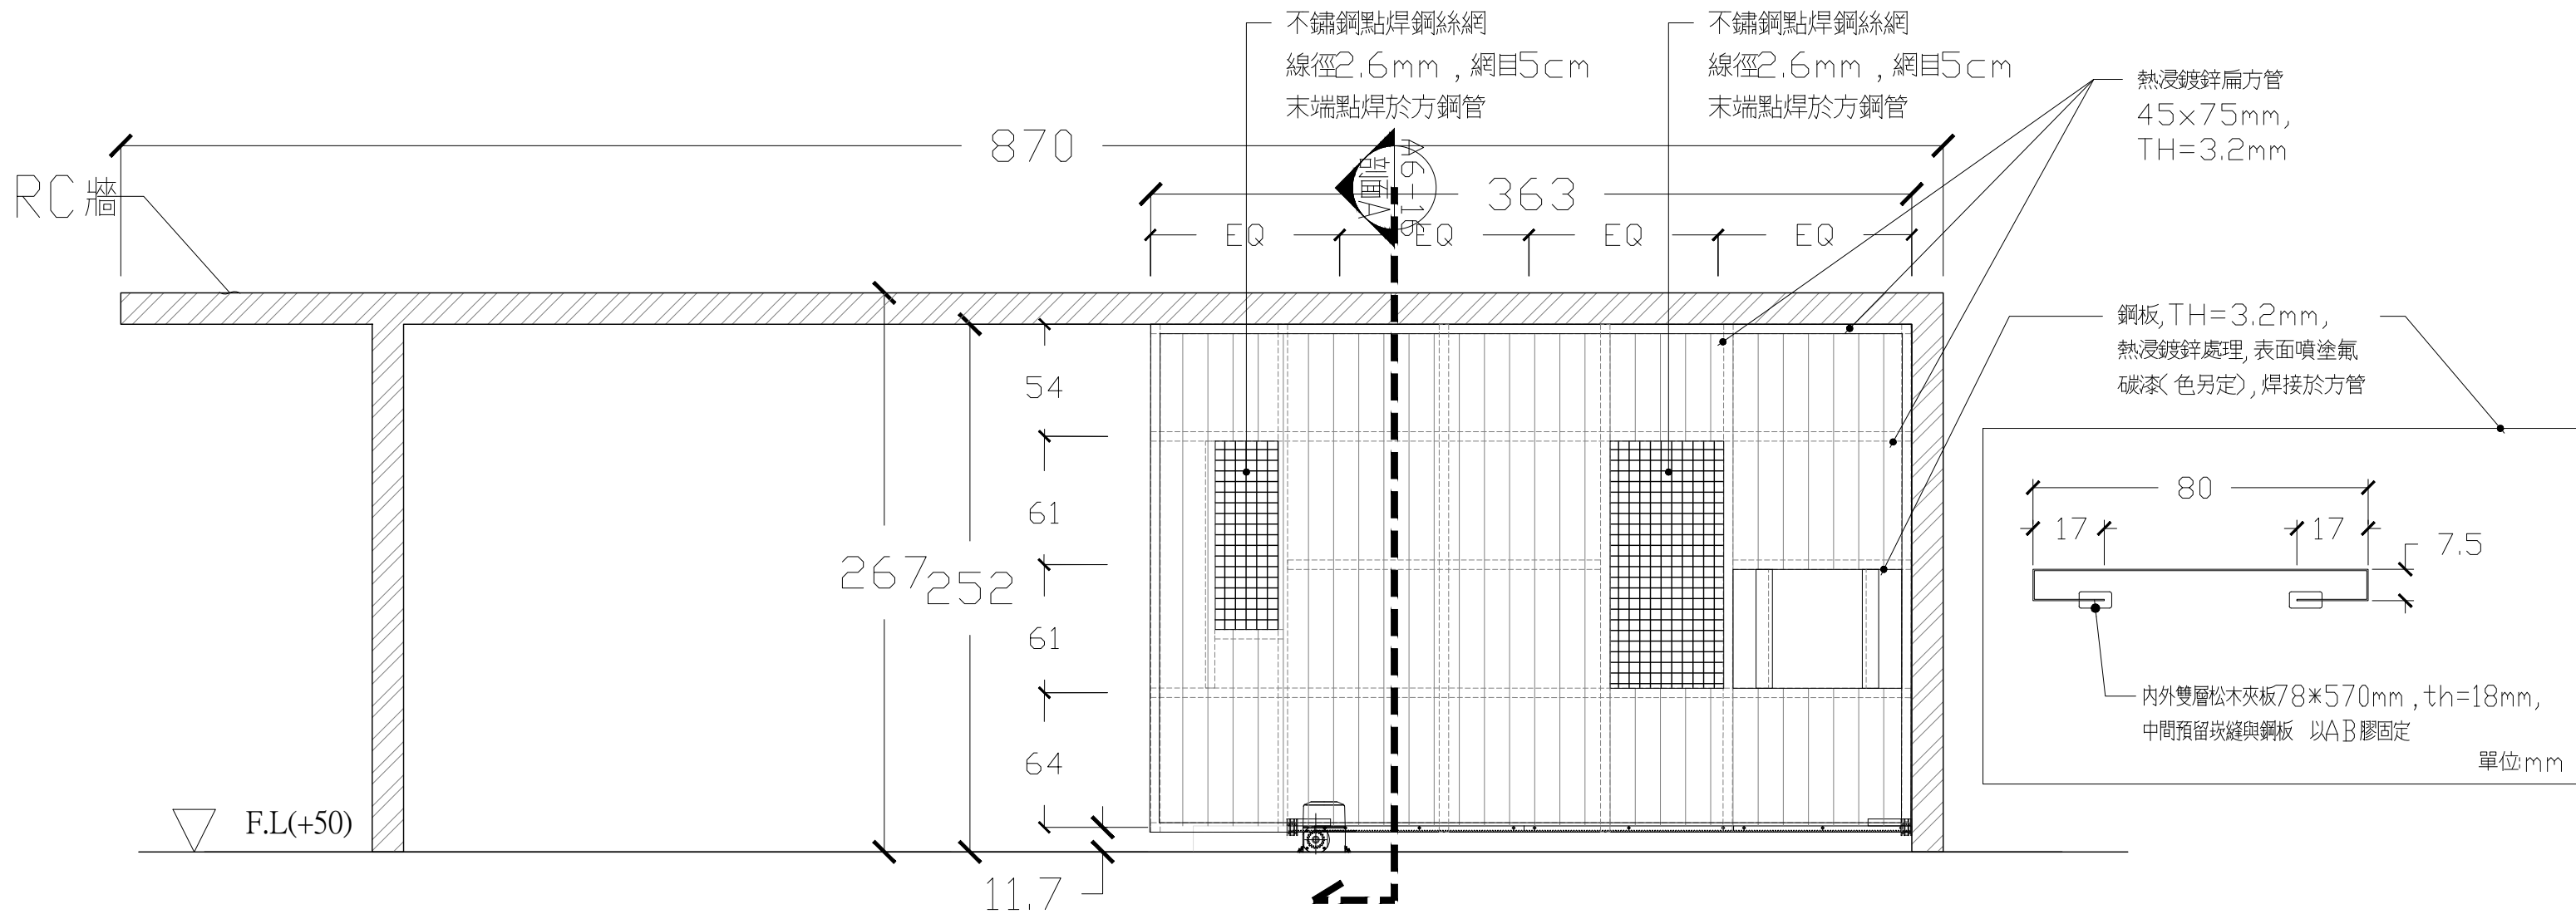

名 稱	D3 松木夾板電動單軌大門 363×252
數 量	1(1F:球場西側 近中控室)
玻 璃	無
材 料	電動烤漆鍍鋅鋼板橫拉門K 外掛15mm松木板，內層15mm防水夾板，染色處理，色另定，方鋼管外框，鋼板內骨架，不銹鋼點焊鋼絲網
五 金	大門機馬達，不銹鋼裝修外罩 TH=1.5mm 烤漆處理，齒排C=1m，重型不銹鋼防塵罩，重型不銹鋼天地栓，不銹鋼3吋重型硬質橡膠輪子

名 稱	D3 松木夾板電動單軌大門 363×252
數 量	1(1F:球場西側 近中控室)
玻 璃	無
材 料	電動烤漆鍍鋅鋼板橫拉門K 外掛15mm松木板，內層15mm防水夾板，染色處理，色另定，方鋼管外框，鋼板內骨架，不銹鋼點焊鋼絲網
五 金	大門機馬達，不銹鋼裝修外罩 TH=1.5mm 烤漆處理，齒排C=1m，重型不銹鋼防塵罩，重型不銹鋼天地栓，不銹鋼3吋重型硬質橡膠輪子