



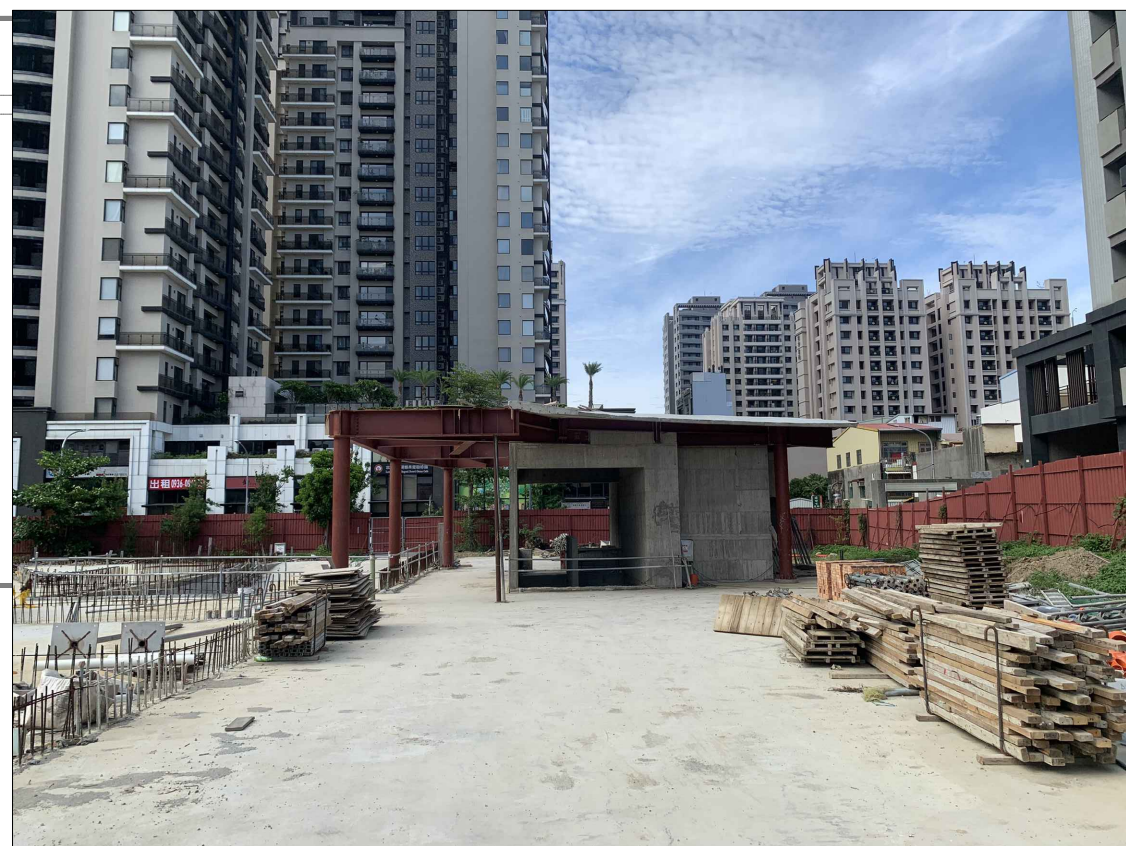

二期工程先行施作結構體及門窗工程
（本期工程項目：防水隔熱，屋頂或是2F樓板完成面）

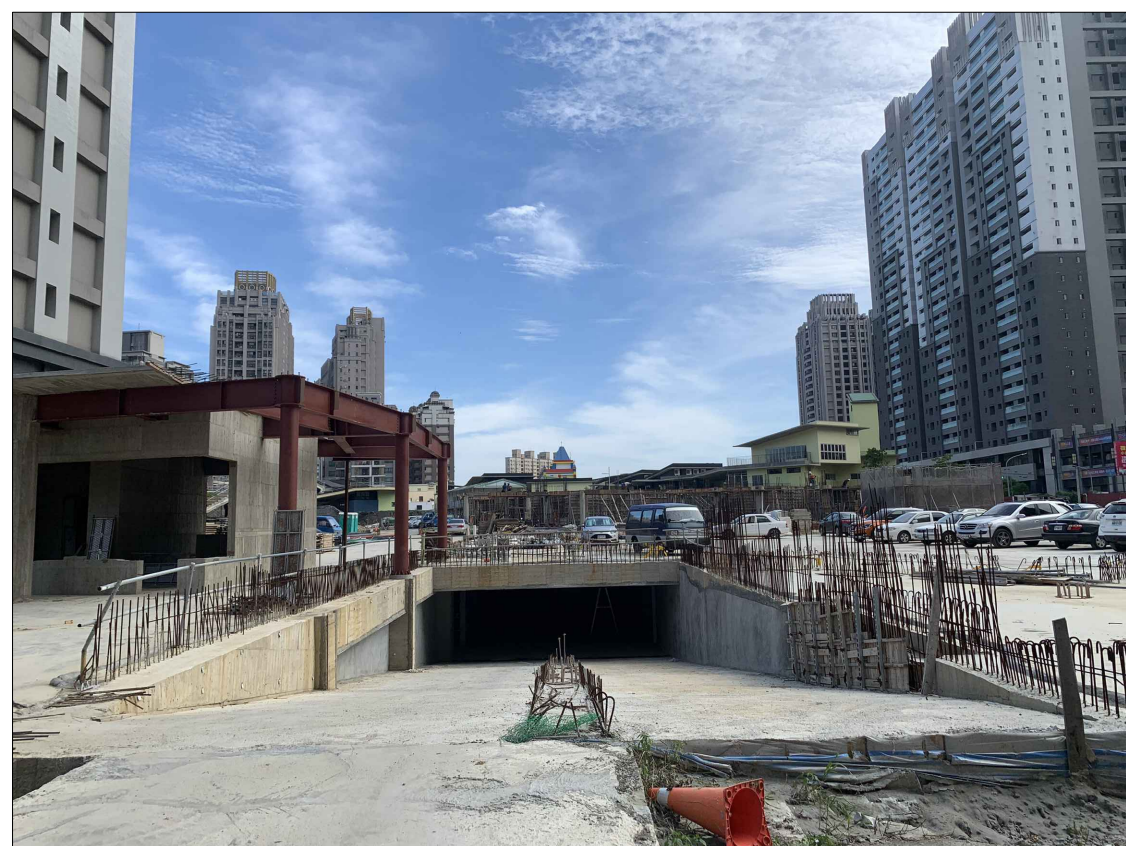

二期工程地下室出入口



二期工程先行施作 H棟之1F板及鋼構預埋螺栓

二期工程先行施作結構體及門窗工程

（本期工程項目：防水隔熱，屋頂或是2F樓板完成面，室外牆面）

埔頂路

慈濟路

本期施作之建築工程

工務所

田中央聯合建築師事務所
宜蘭市建業路428號
TEL 03-9253725 FAX 03-9253980
E-mail:fieldoffice@fieldoffice.com.tw

圖檔 10412-1
比例 A1:
A3:
日期
修正

新竹市關埔地區新設國小建校工程（三期-體育館及景觀工程）
現況說明圖

圖號 A1-2

張號 4 / 337