

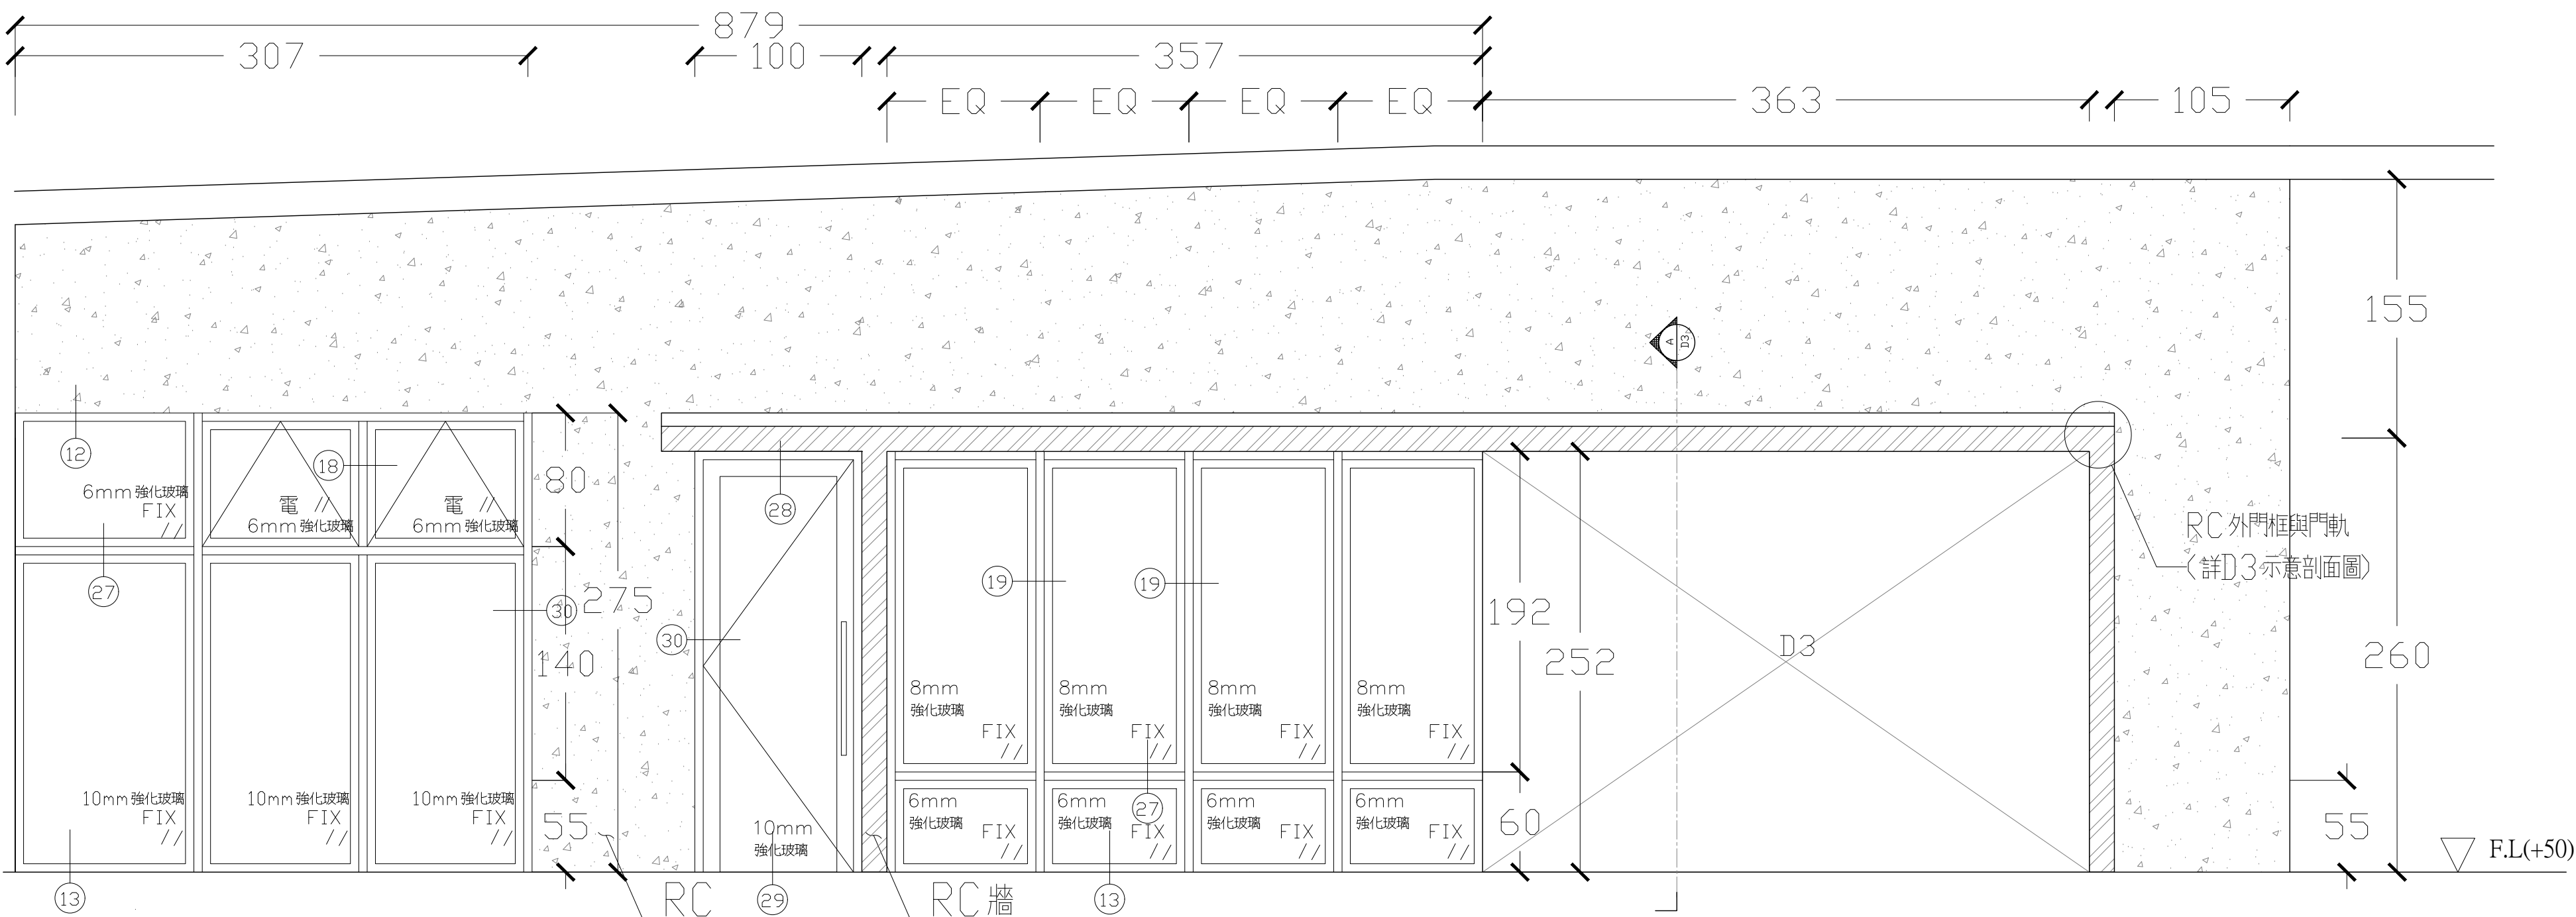


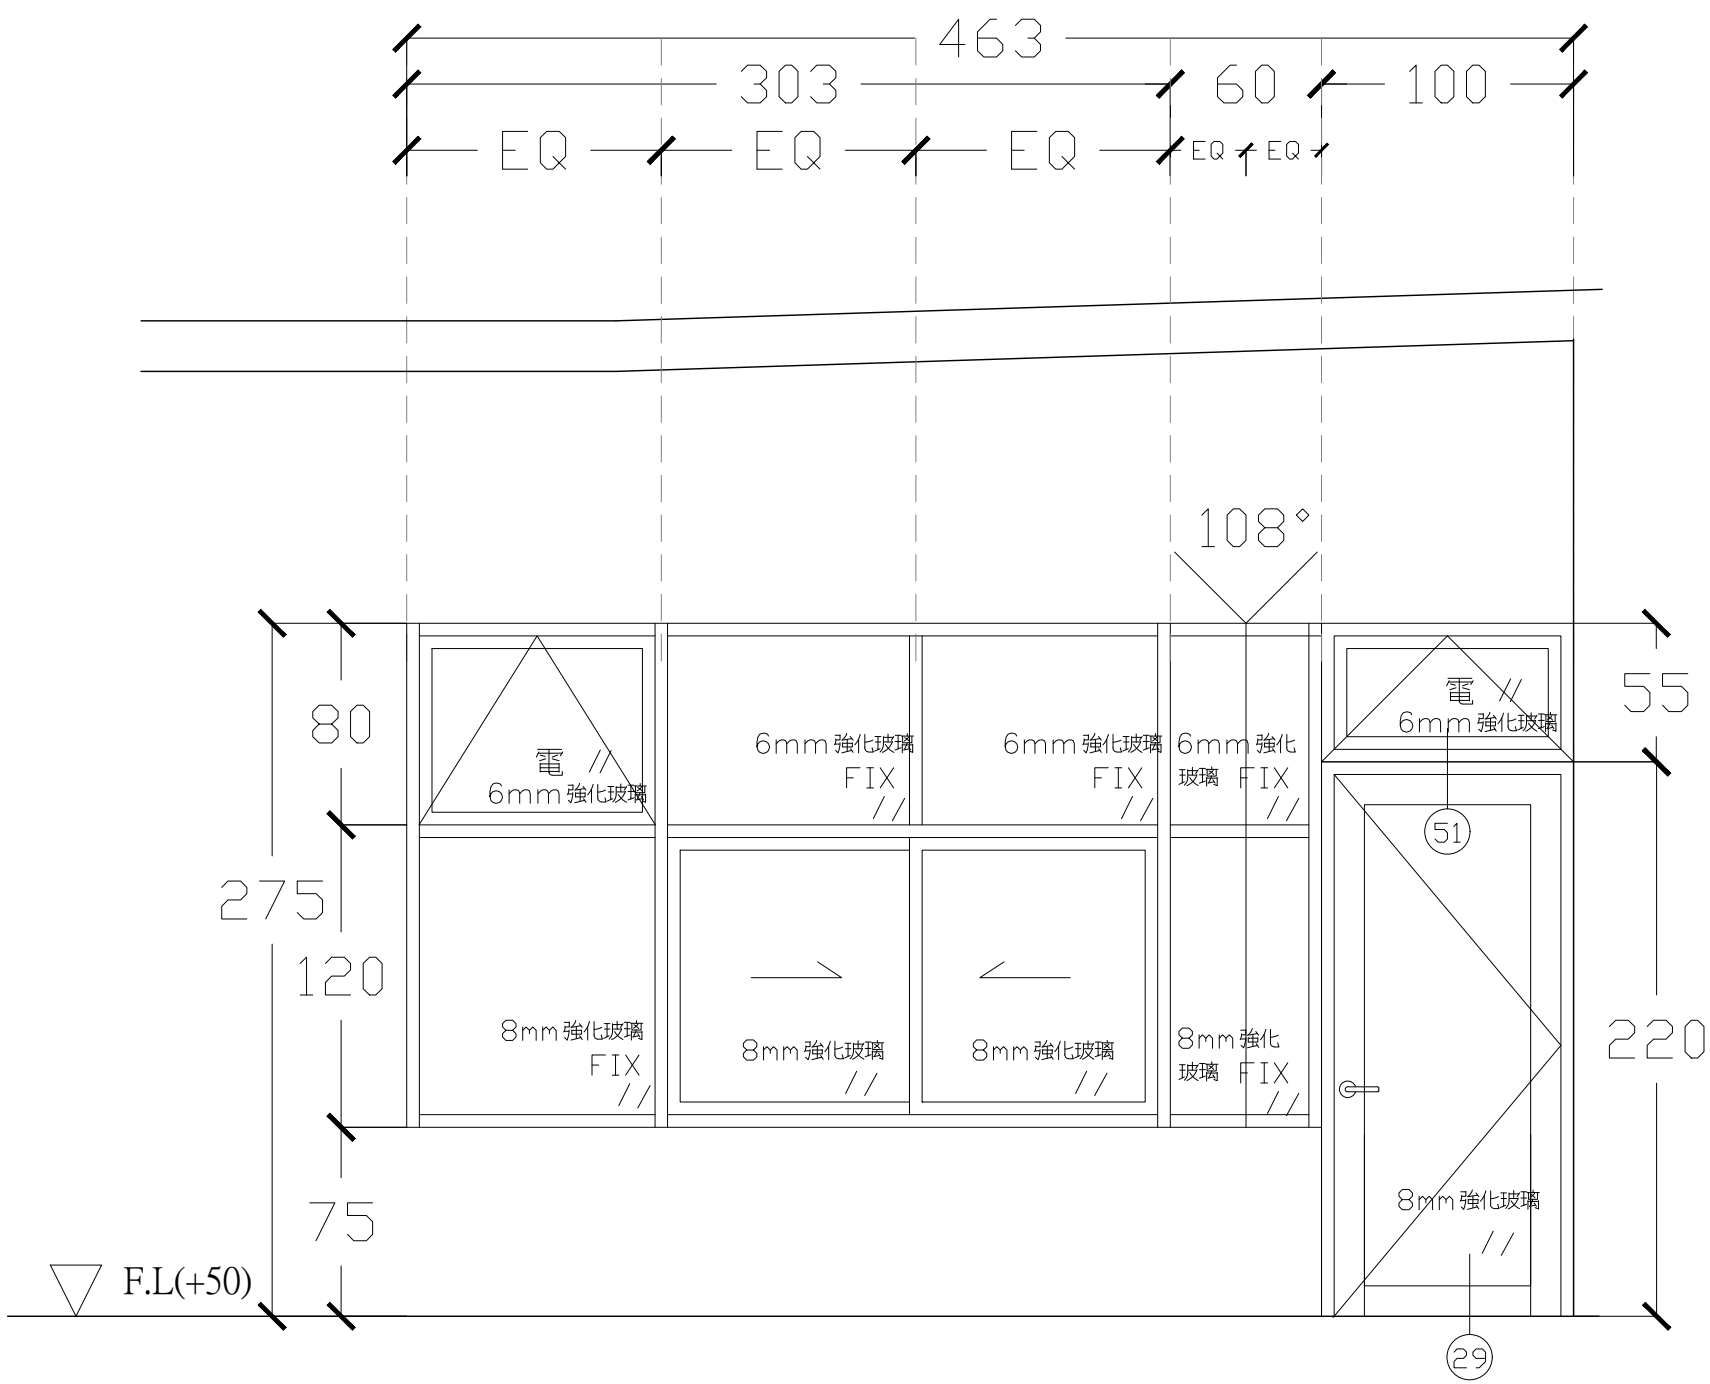

名稱	DW H-21 463×275〈陽極消氈處理，色另訂〉，自動開窗機	名稱	DW H-14 764×275〈陽極消氈處理，色另訂〉，自動開窗機
數量	1(1F:中控室H8)	數量	1(1F:西側中控室旁)
玻璃	8mm強化玻璃,10mm強化玻璃	玻璃	6mm強化玻璃,8mm強化玻璃,10mm強化玻璃
材料	鋁框,水泥砂漿,道康寧791或同級品	材料	鋁框,水泥砂漿,道康寧791或同級品
五金	超薄型門弓器POWER P-184,不鏽鋼紗窗,旗型鉸鏈POWER 105*3,匣式水平鎖 POWER J5115-C209/MK	五金	超薄型門弓器POWER P-185,不鏽鋼紗窗,匣式水平鎖 POWER J5115-C209/MK,旗型鉸鏈POWER 105*3,推拉把手 POWER TB978-US32D/80cm不鏽鋼毛絲面

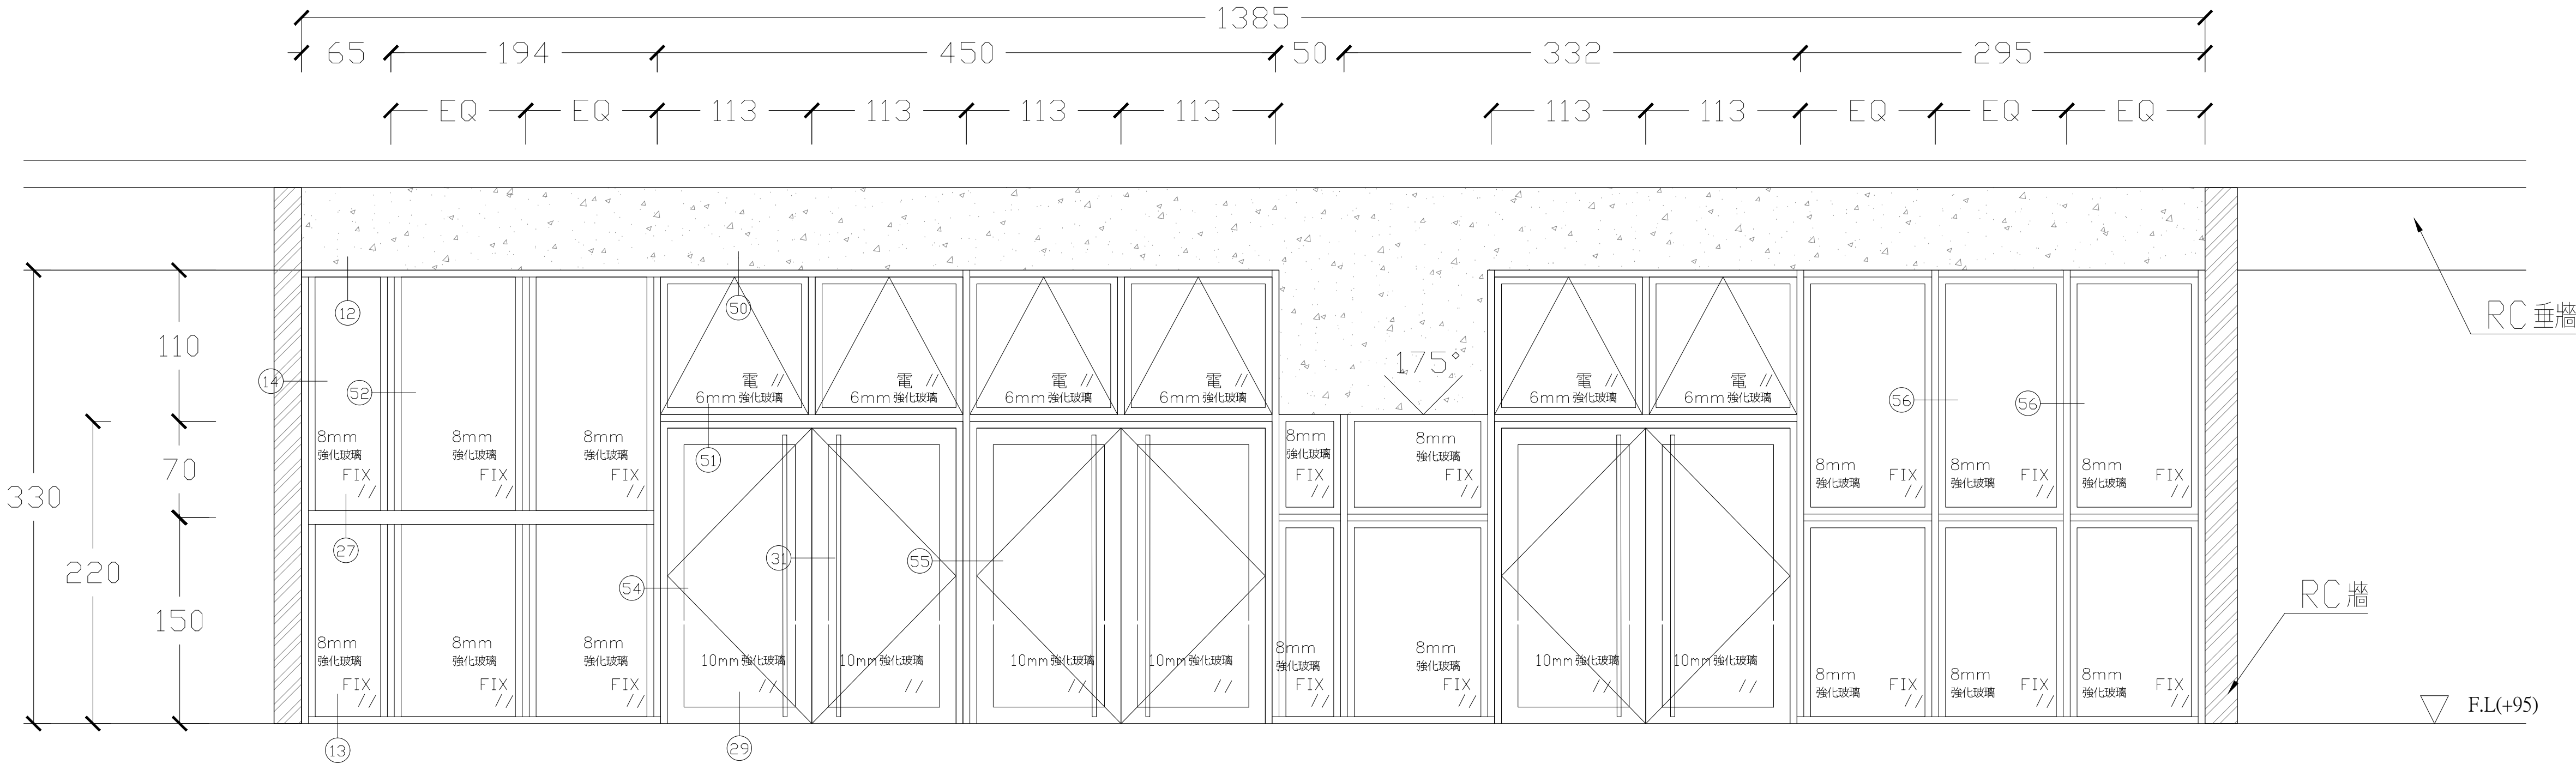

名稱	DW H-15 1385×330〈陽極消氈處理，色另訂〉，自動開窗機
數量	1(1F:南側入口處)
玻璃	6mm強化玻璃,8mm強化玻璃
材料	鋁框,水泥砂漿,道康寧791或同級品
五金	超薄型門弓器POWER P-185*6,天地栓+防塵座POWER (2612C+12C)*3,旗型鉸鏈POWER 105*18,不鏽鋼紗窗
	平頭鎖POWER 168S/MK*3,訂製長把手(橫向,內外,防撞用,不鏽鋼毛絲面)POWER 690*6

田中央聯合建築師事務所
宜蘭市建業路428號
TEL 03-9253725 FAX 03-9253980
E-mail:fieldoffice@fieldoffice.com.tw

圖檔 10412-1
比例 A1: 1/50
A3: 1/100
日期
修正

新竹市關埔地區新設國小建校工程 (三期-體育館及景觀工程)
門窗表DW-1

圖號
A6-7

張號
41/337