
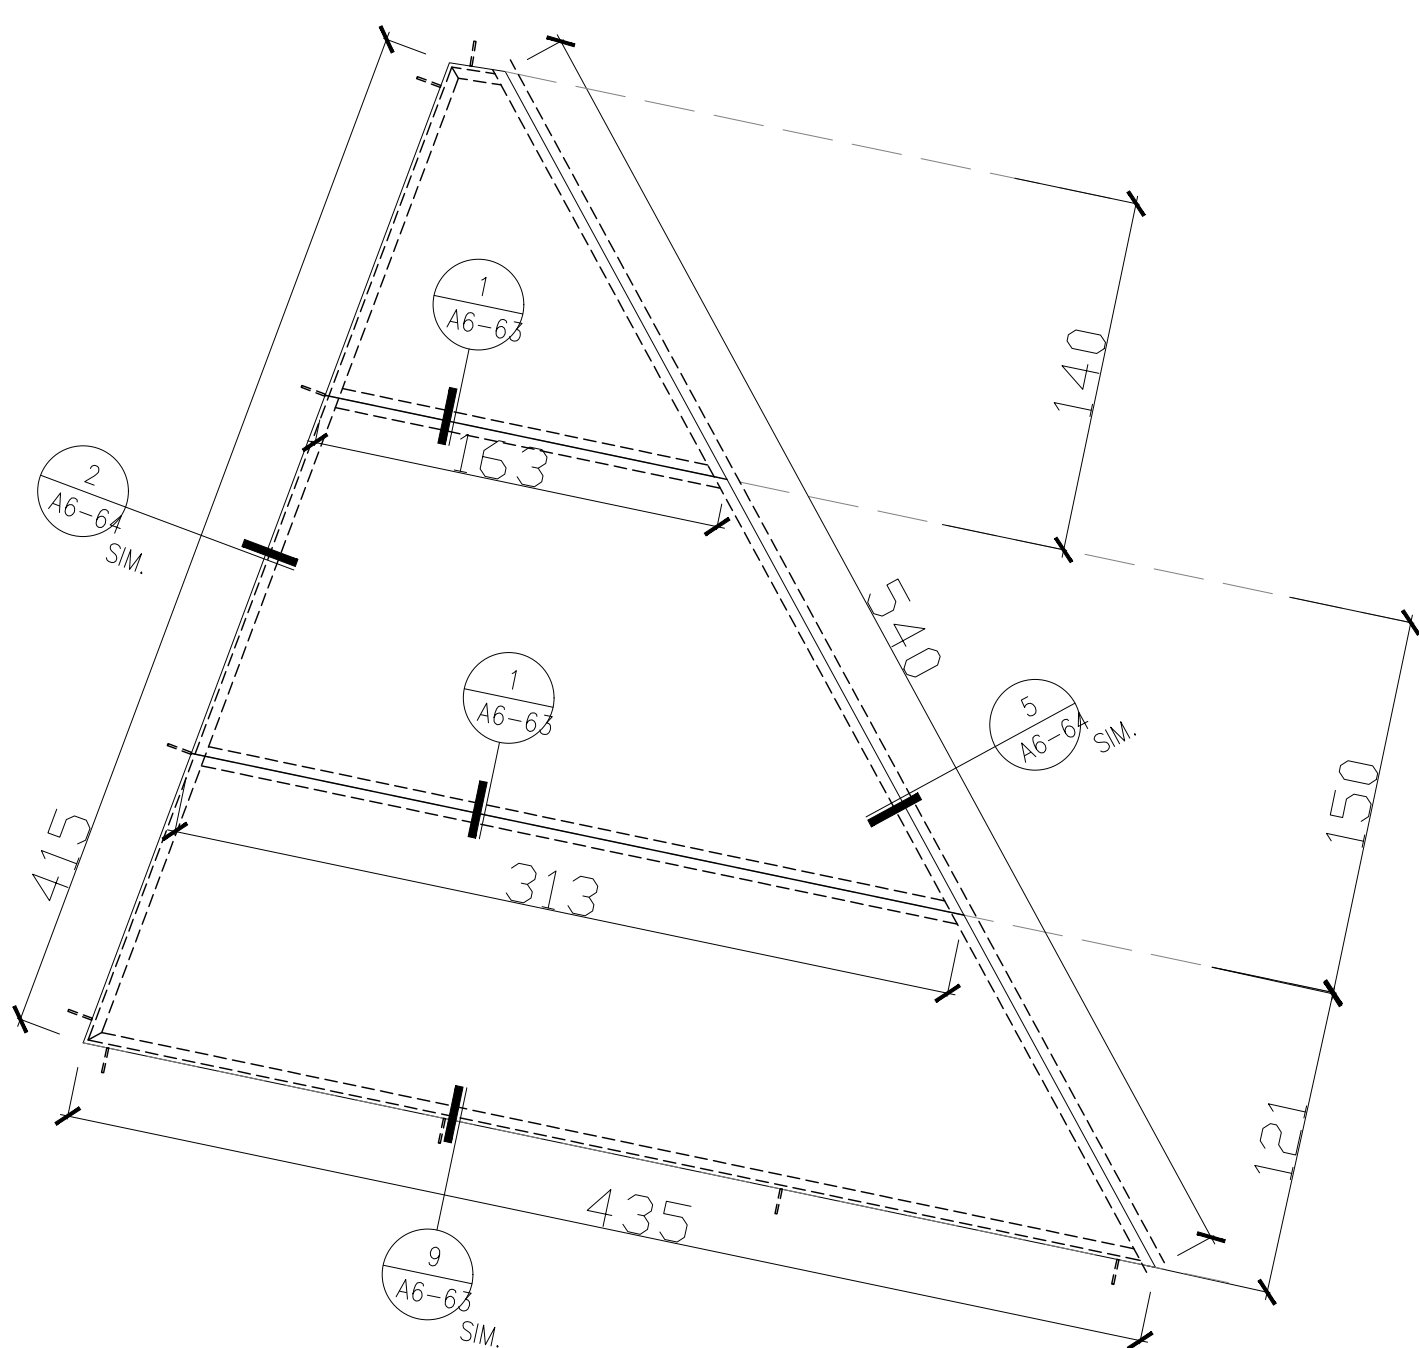
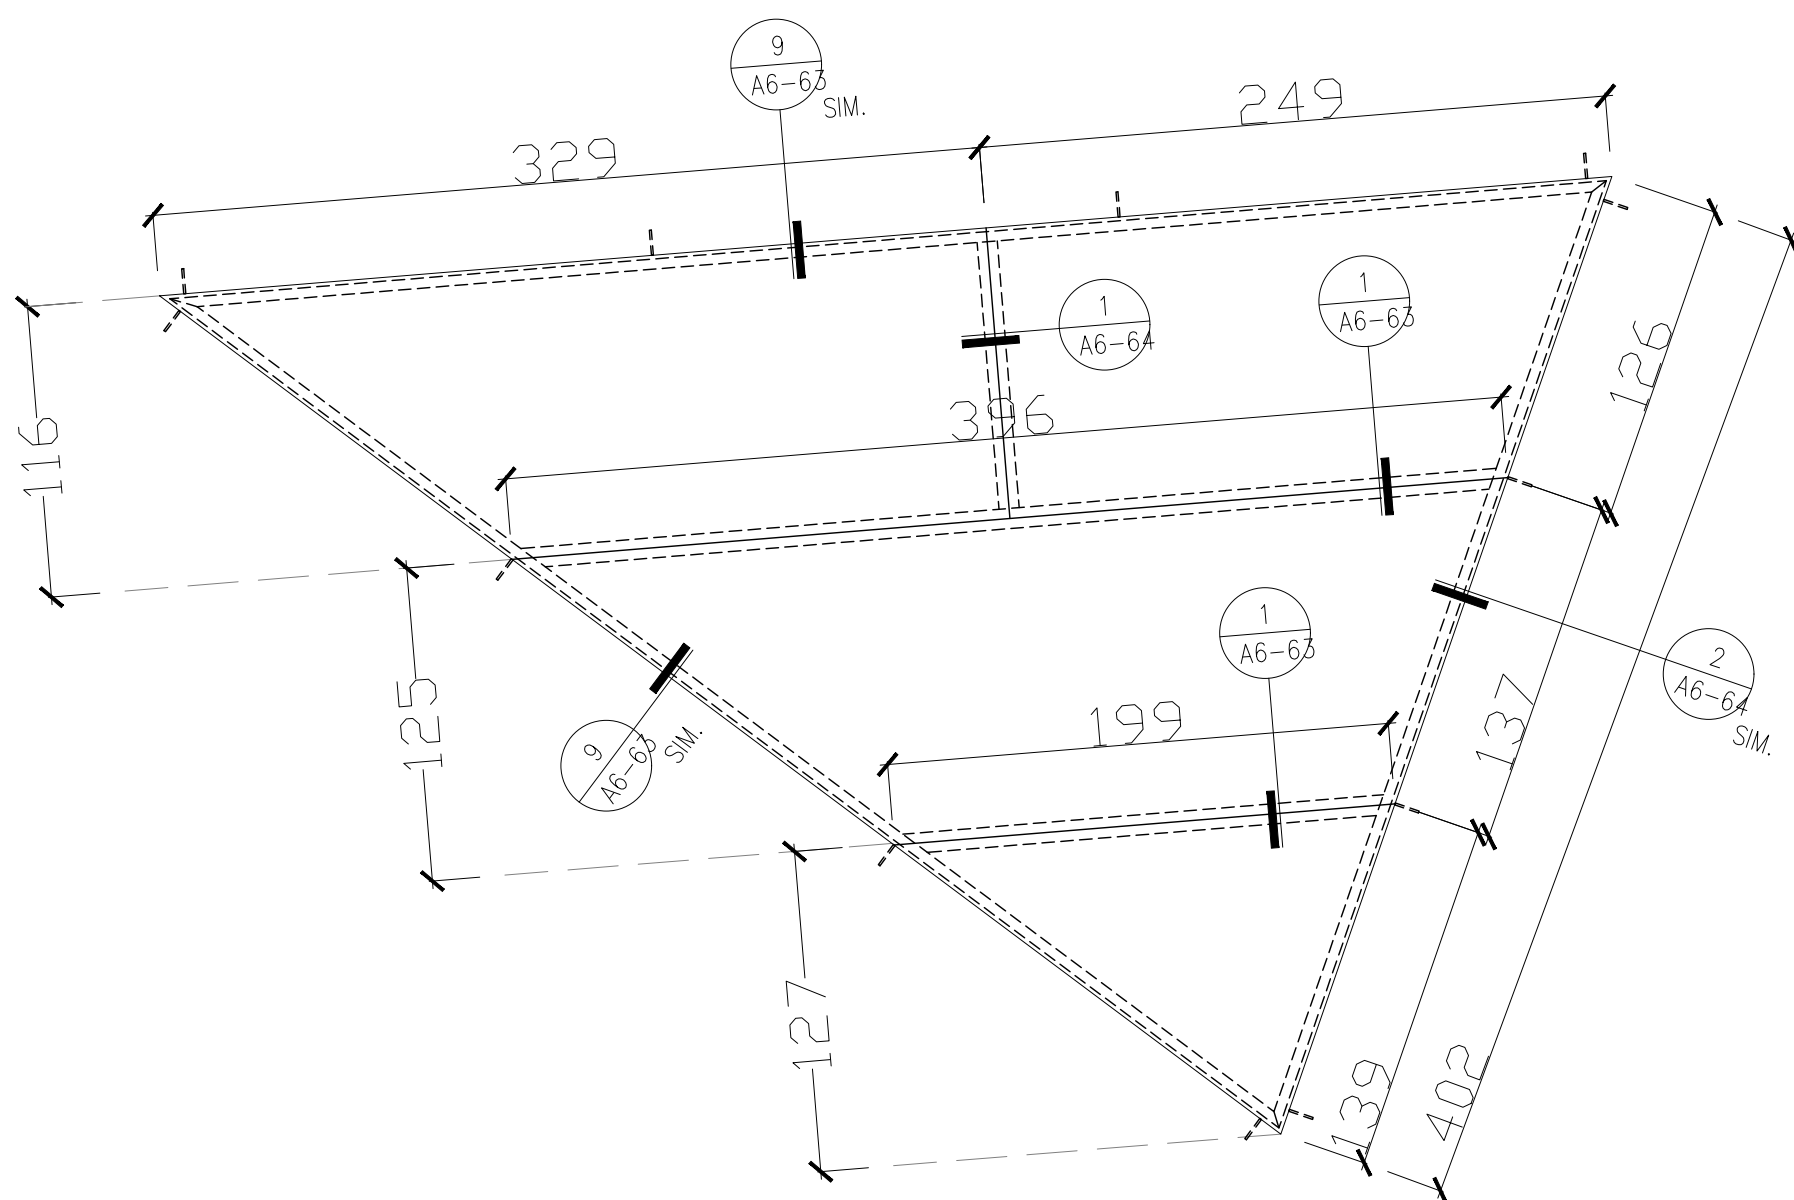
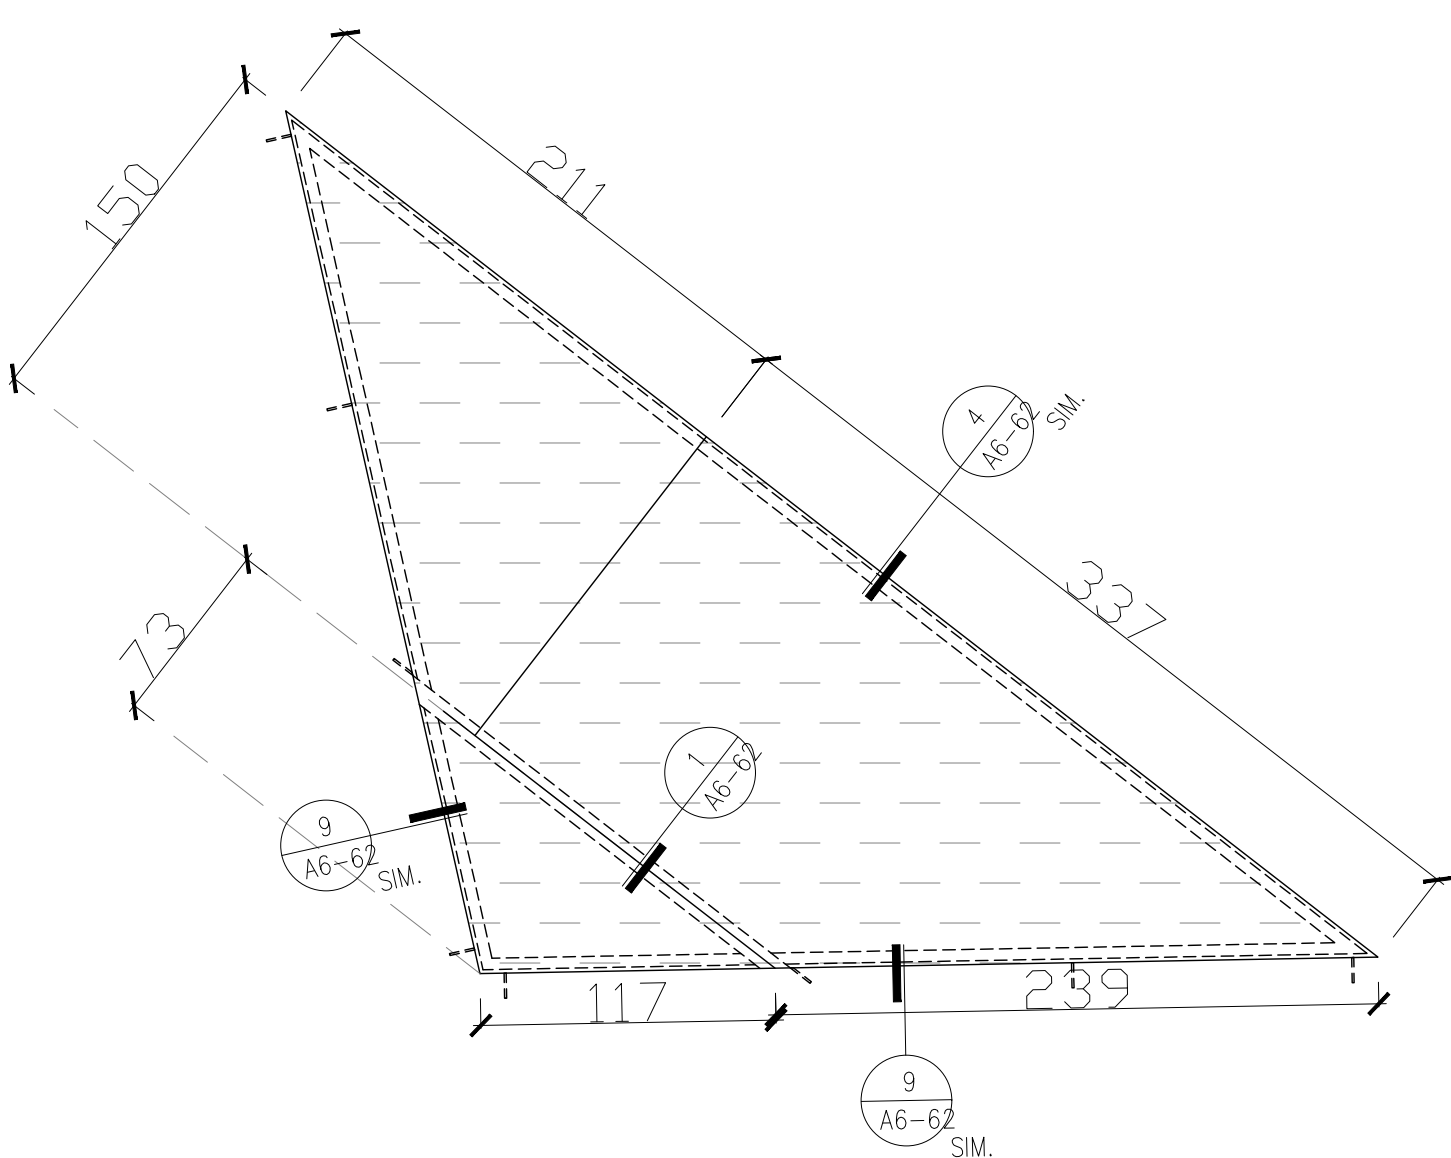


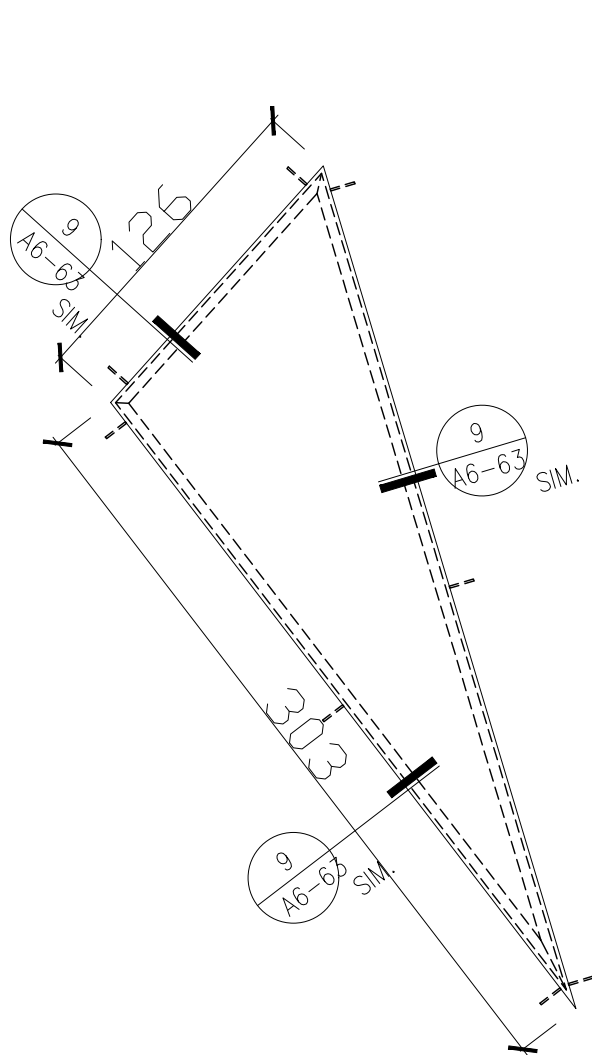

名 稱	W H-5 〈陽極消氫處理，色另訂〉，膠合異形玻璃	名 稱	W H-6 〈陽極消氫處理，色另訂〉，膠合異形玻璃	名 稱	W H-7 〈陽極消氫處理，色另訂〉，膠合異形玻璃	名 稱	W H-8 〈陽極消氫處理，色另訂〉，膠合異形玻璃
數 量	1(H2MF 立體桁架)	數 量	1(H2MF 立體桁架)	數 量	1(H2MF 立體桁架)	數 量	1(H2MF 立體桁架)
玻 璃	6+6mm 強化玻璃	玻 璃		玻 璃	6+6mm 強化玻璃	玻 璃	6+6mm 強化玻璃
材 料	A36 熱浸鍍鋅骨架，道康寧791 或同級品	材 料	雙面鋁板，鋁框，A36 熱浸鍍鋅骨架，道康寧791 或同級品	材 料	A36 熱浸鍍鋅骨架，道康寧791 或同級品	材 料	A36 熱浸鍍鋅骨架，道康寧791 或同級品
五 金		五 金		五 金		五 金	
田中央聯合建築師事務所 宜蘭市建業路428 號 TEL 03-9253725 FAX 03-9253980 E-mail:fieldoffice@fieldoffice.com.tw 圖檔 10412-1 比例 A1: 1/50 A3: 1/100 日期 修正 新竹市關埔地區新設國小建校工程 〈三期－體育館及景觀工程〉 2F 帷幕門窗表－11 圖號 A6-27 張號 61/337							