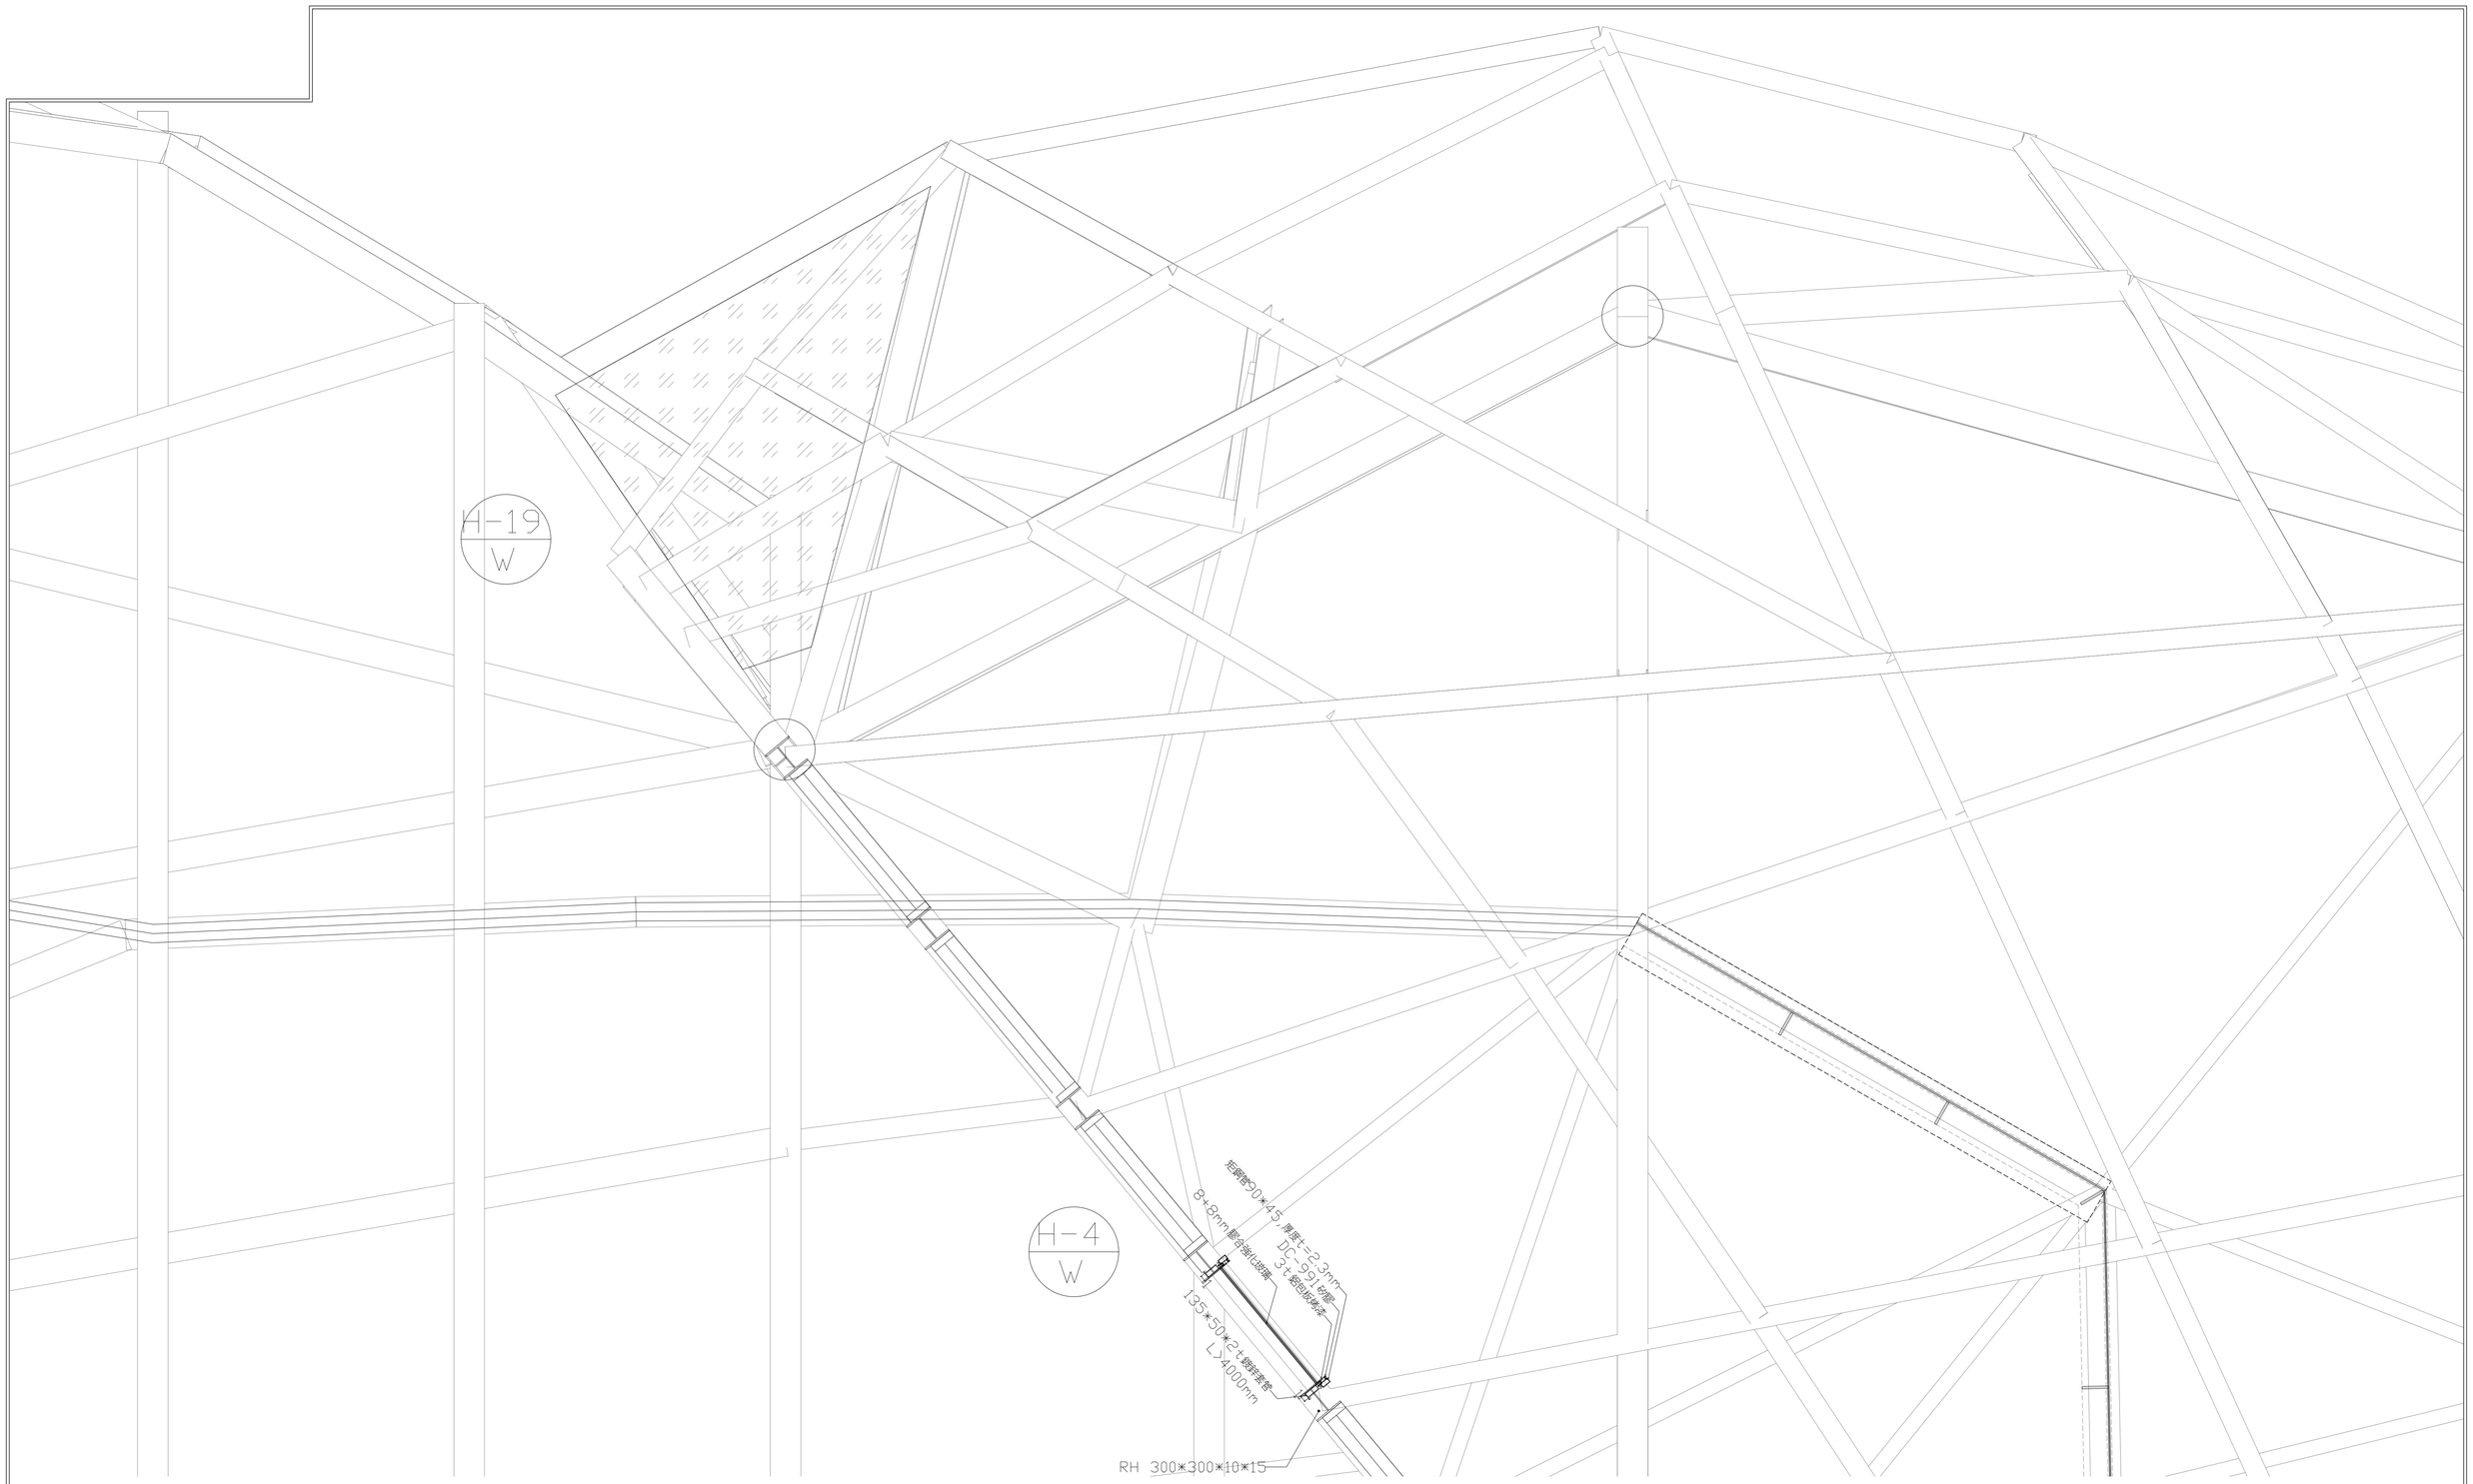

W H-4,H-19 門窗表對應平面圖

田中央聯合建築師事務所
宜蘭市建業路428號
TEL 03-9253725 FAX 03-9253980
E-mail:fieldoffice@fieldoffice.com.tw

圖檔	10412-1
比例	A1: 1/50 A3: 1/100
日期	
修正	

新竹市關埔地區新設國小建校工程（三期-體育館及景觀工程）

2F 帷幕門窗表—15

圖號 A6—31

張號 65/337