

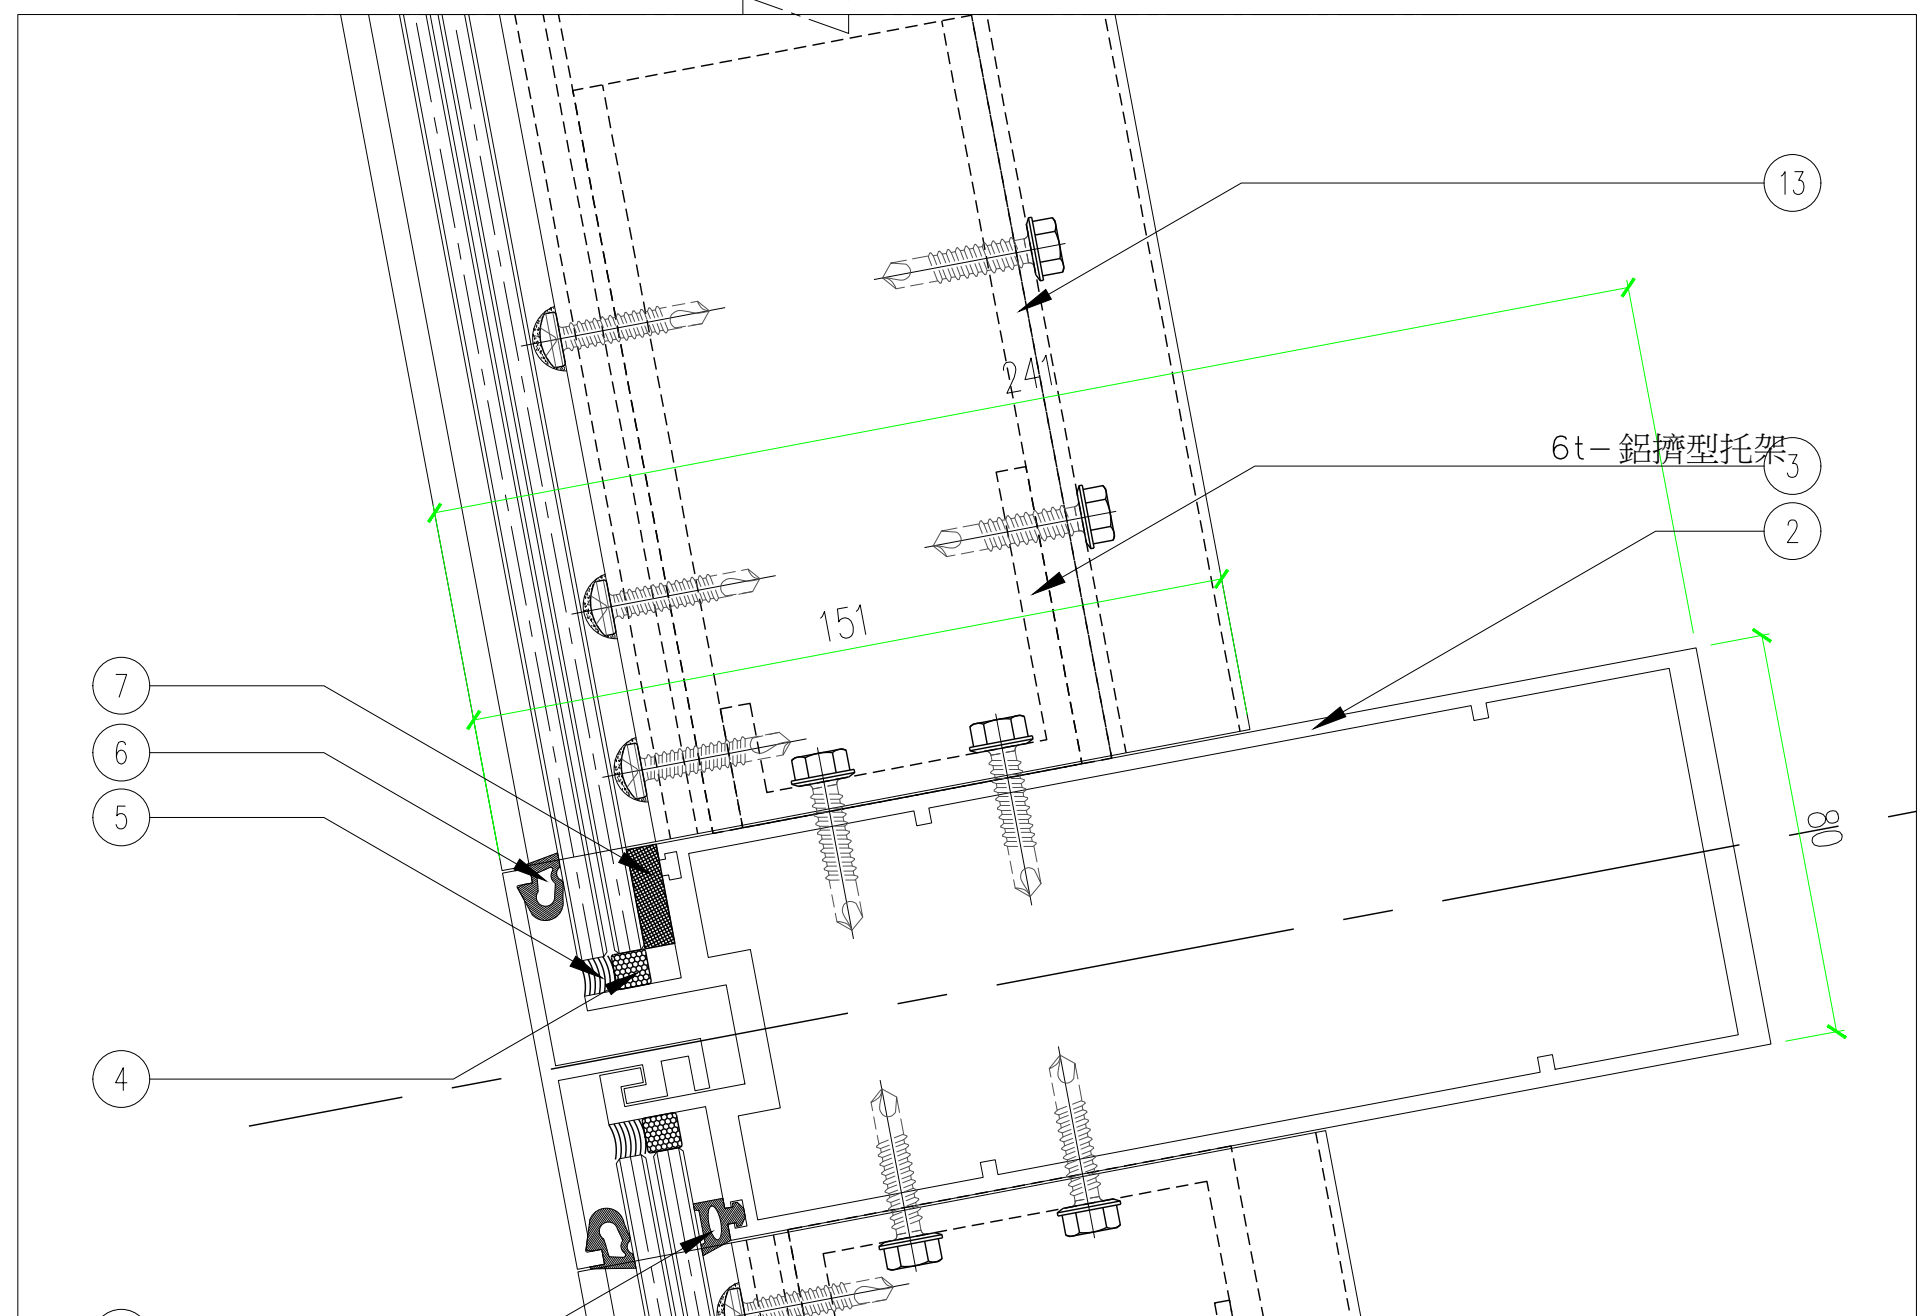
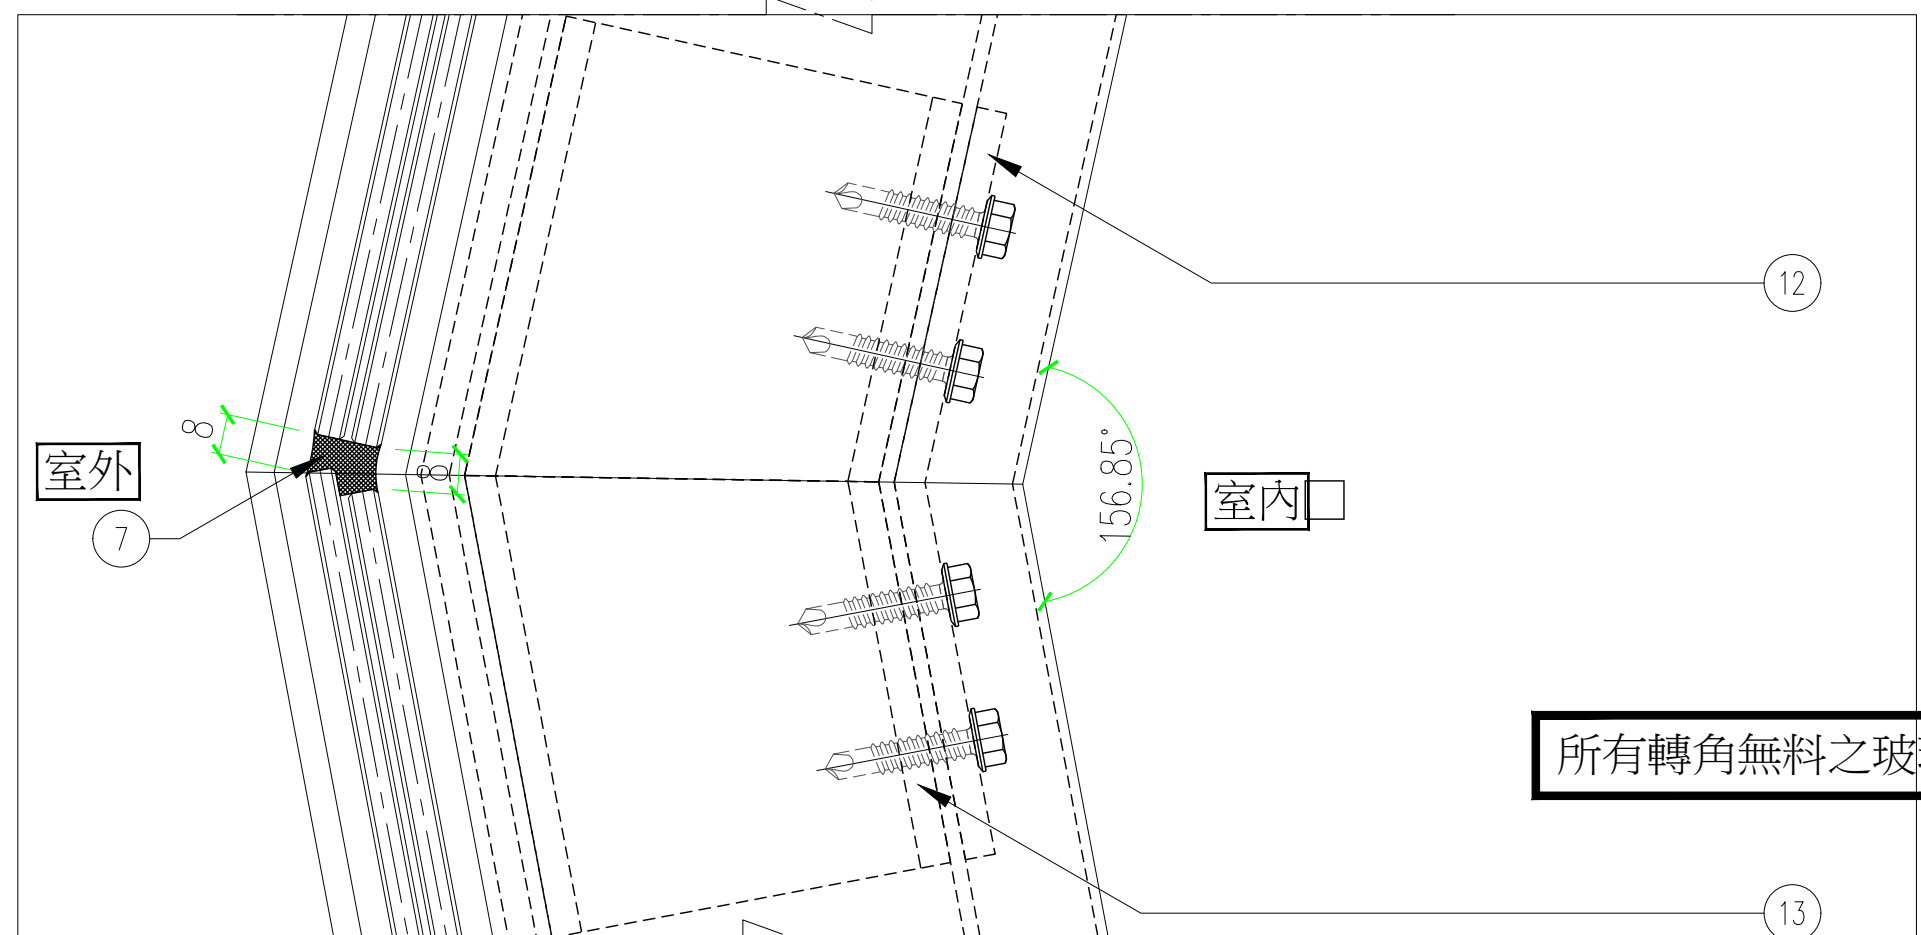
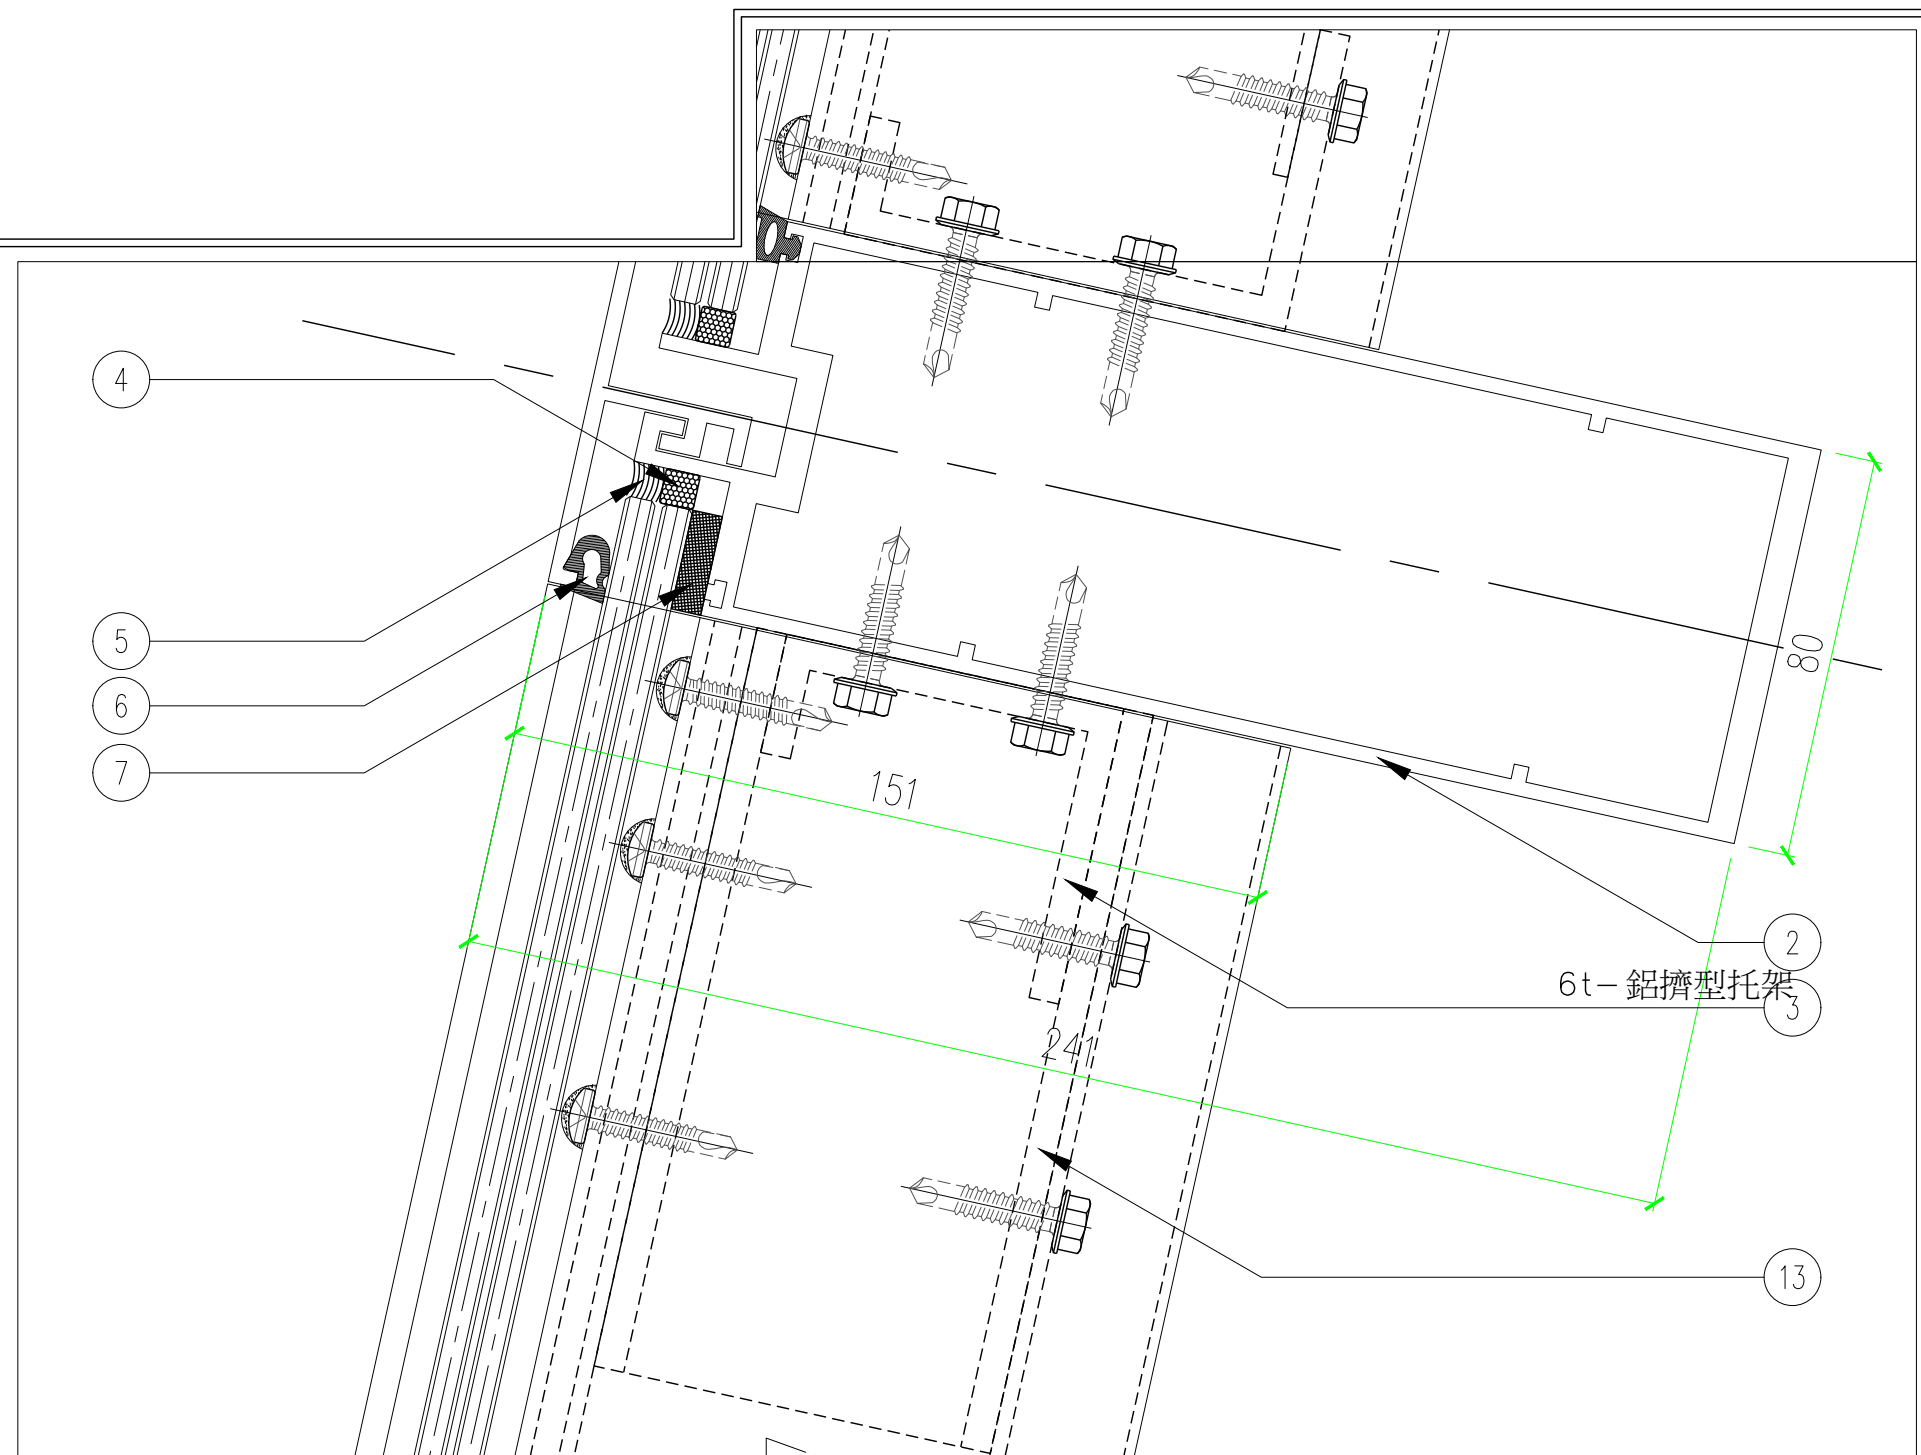


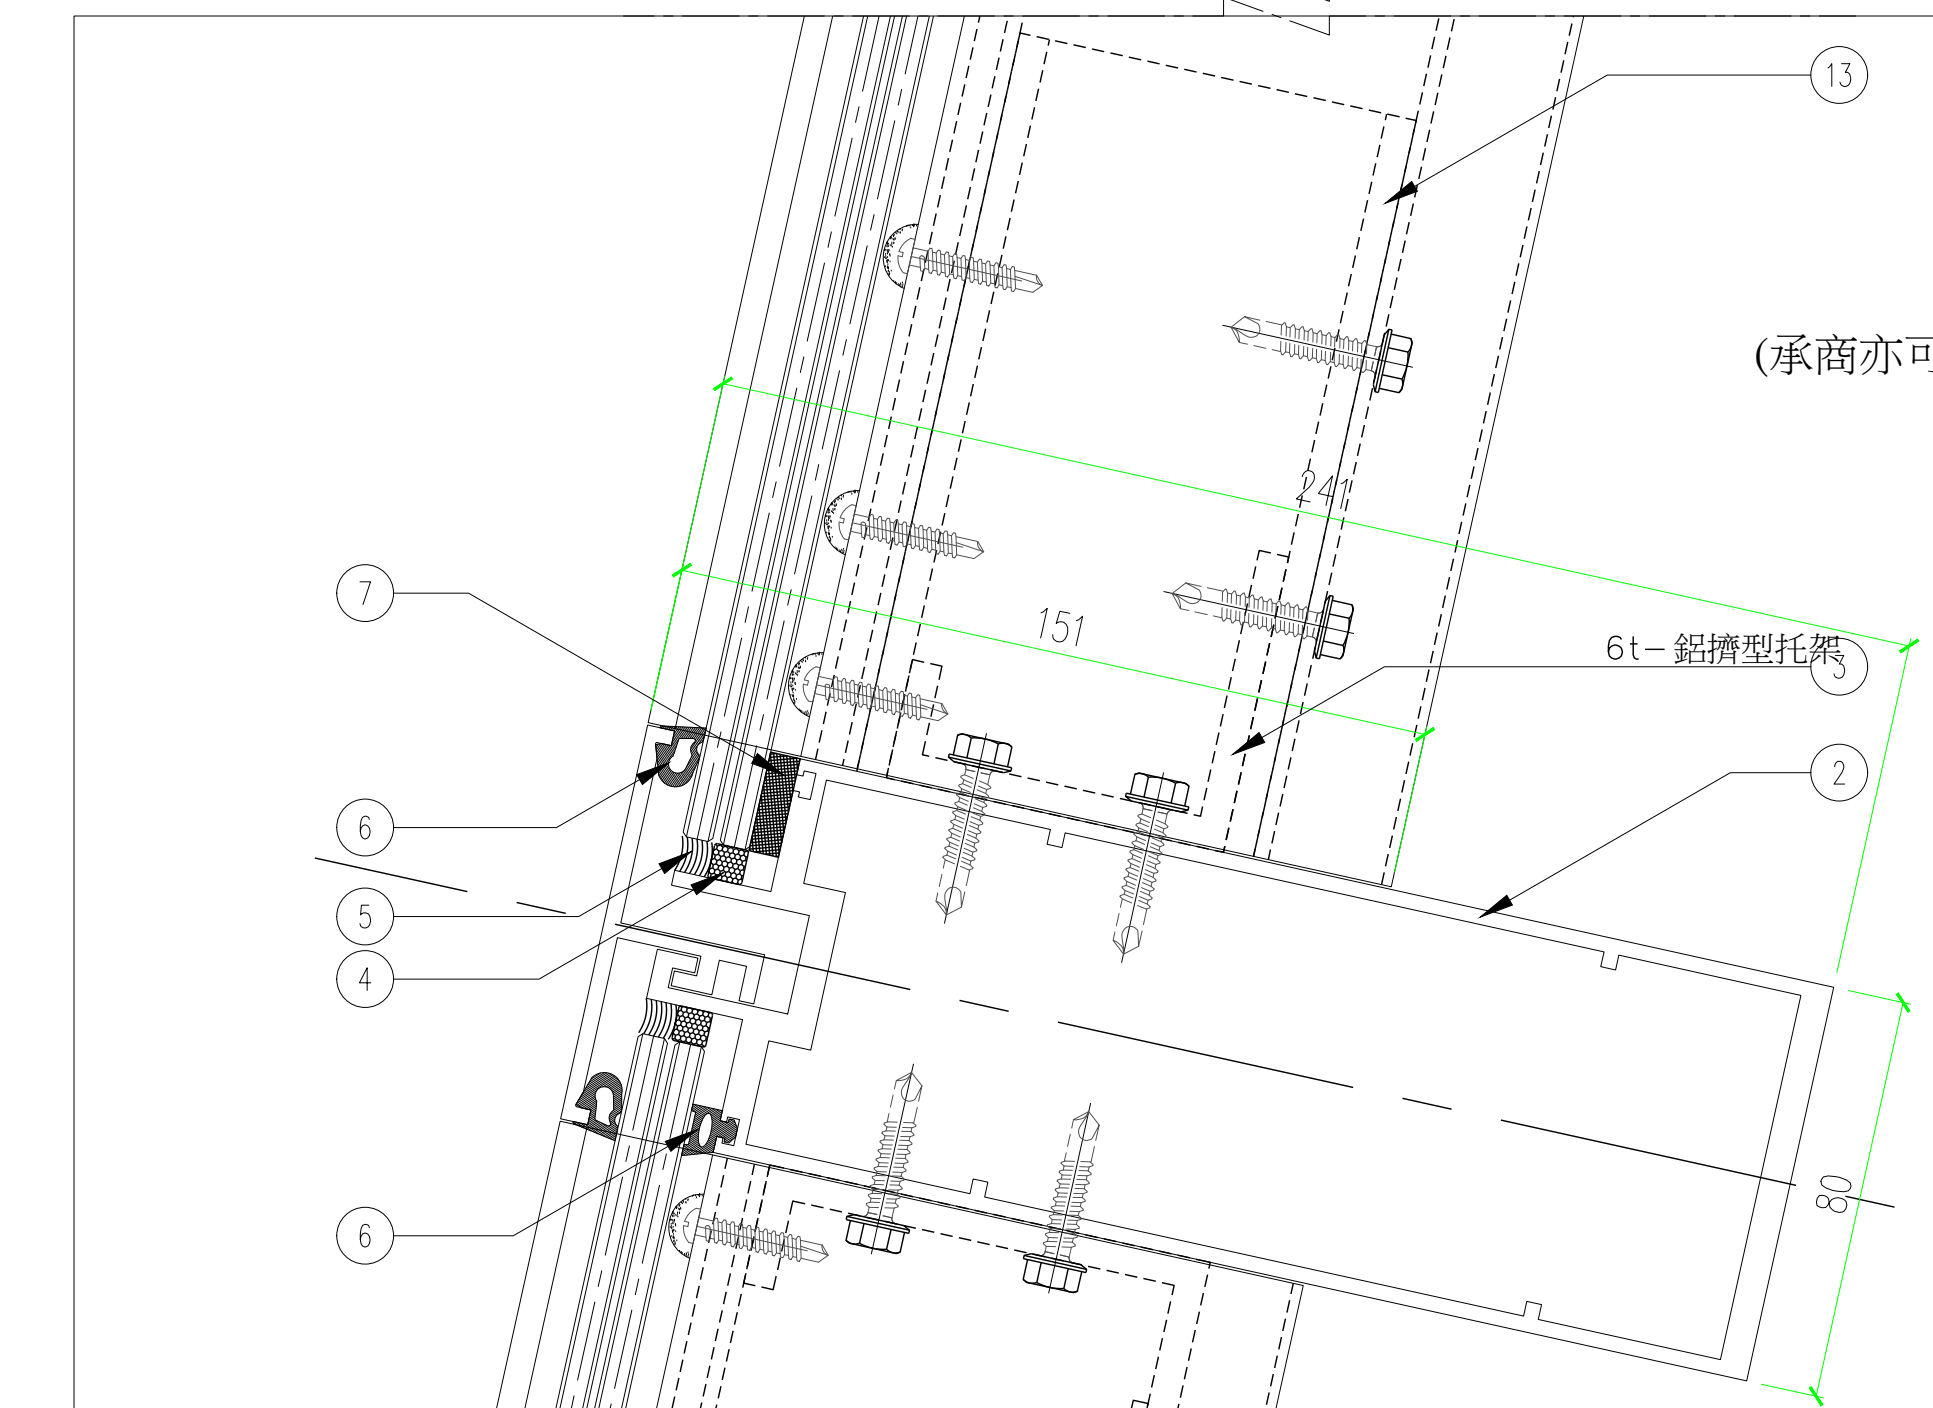

1.轉角角度皆為示意，真實角度另詳建築平面圖。
2.平/立面分割尺寸，另詳建築平/立/剖面圖。

平面大樣
1/3


9

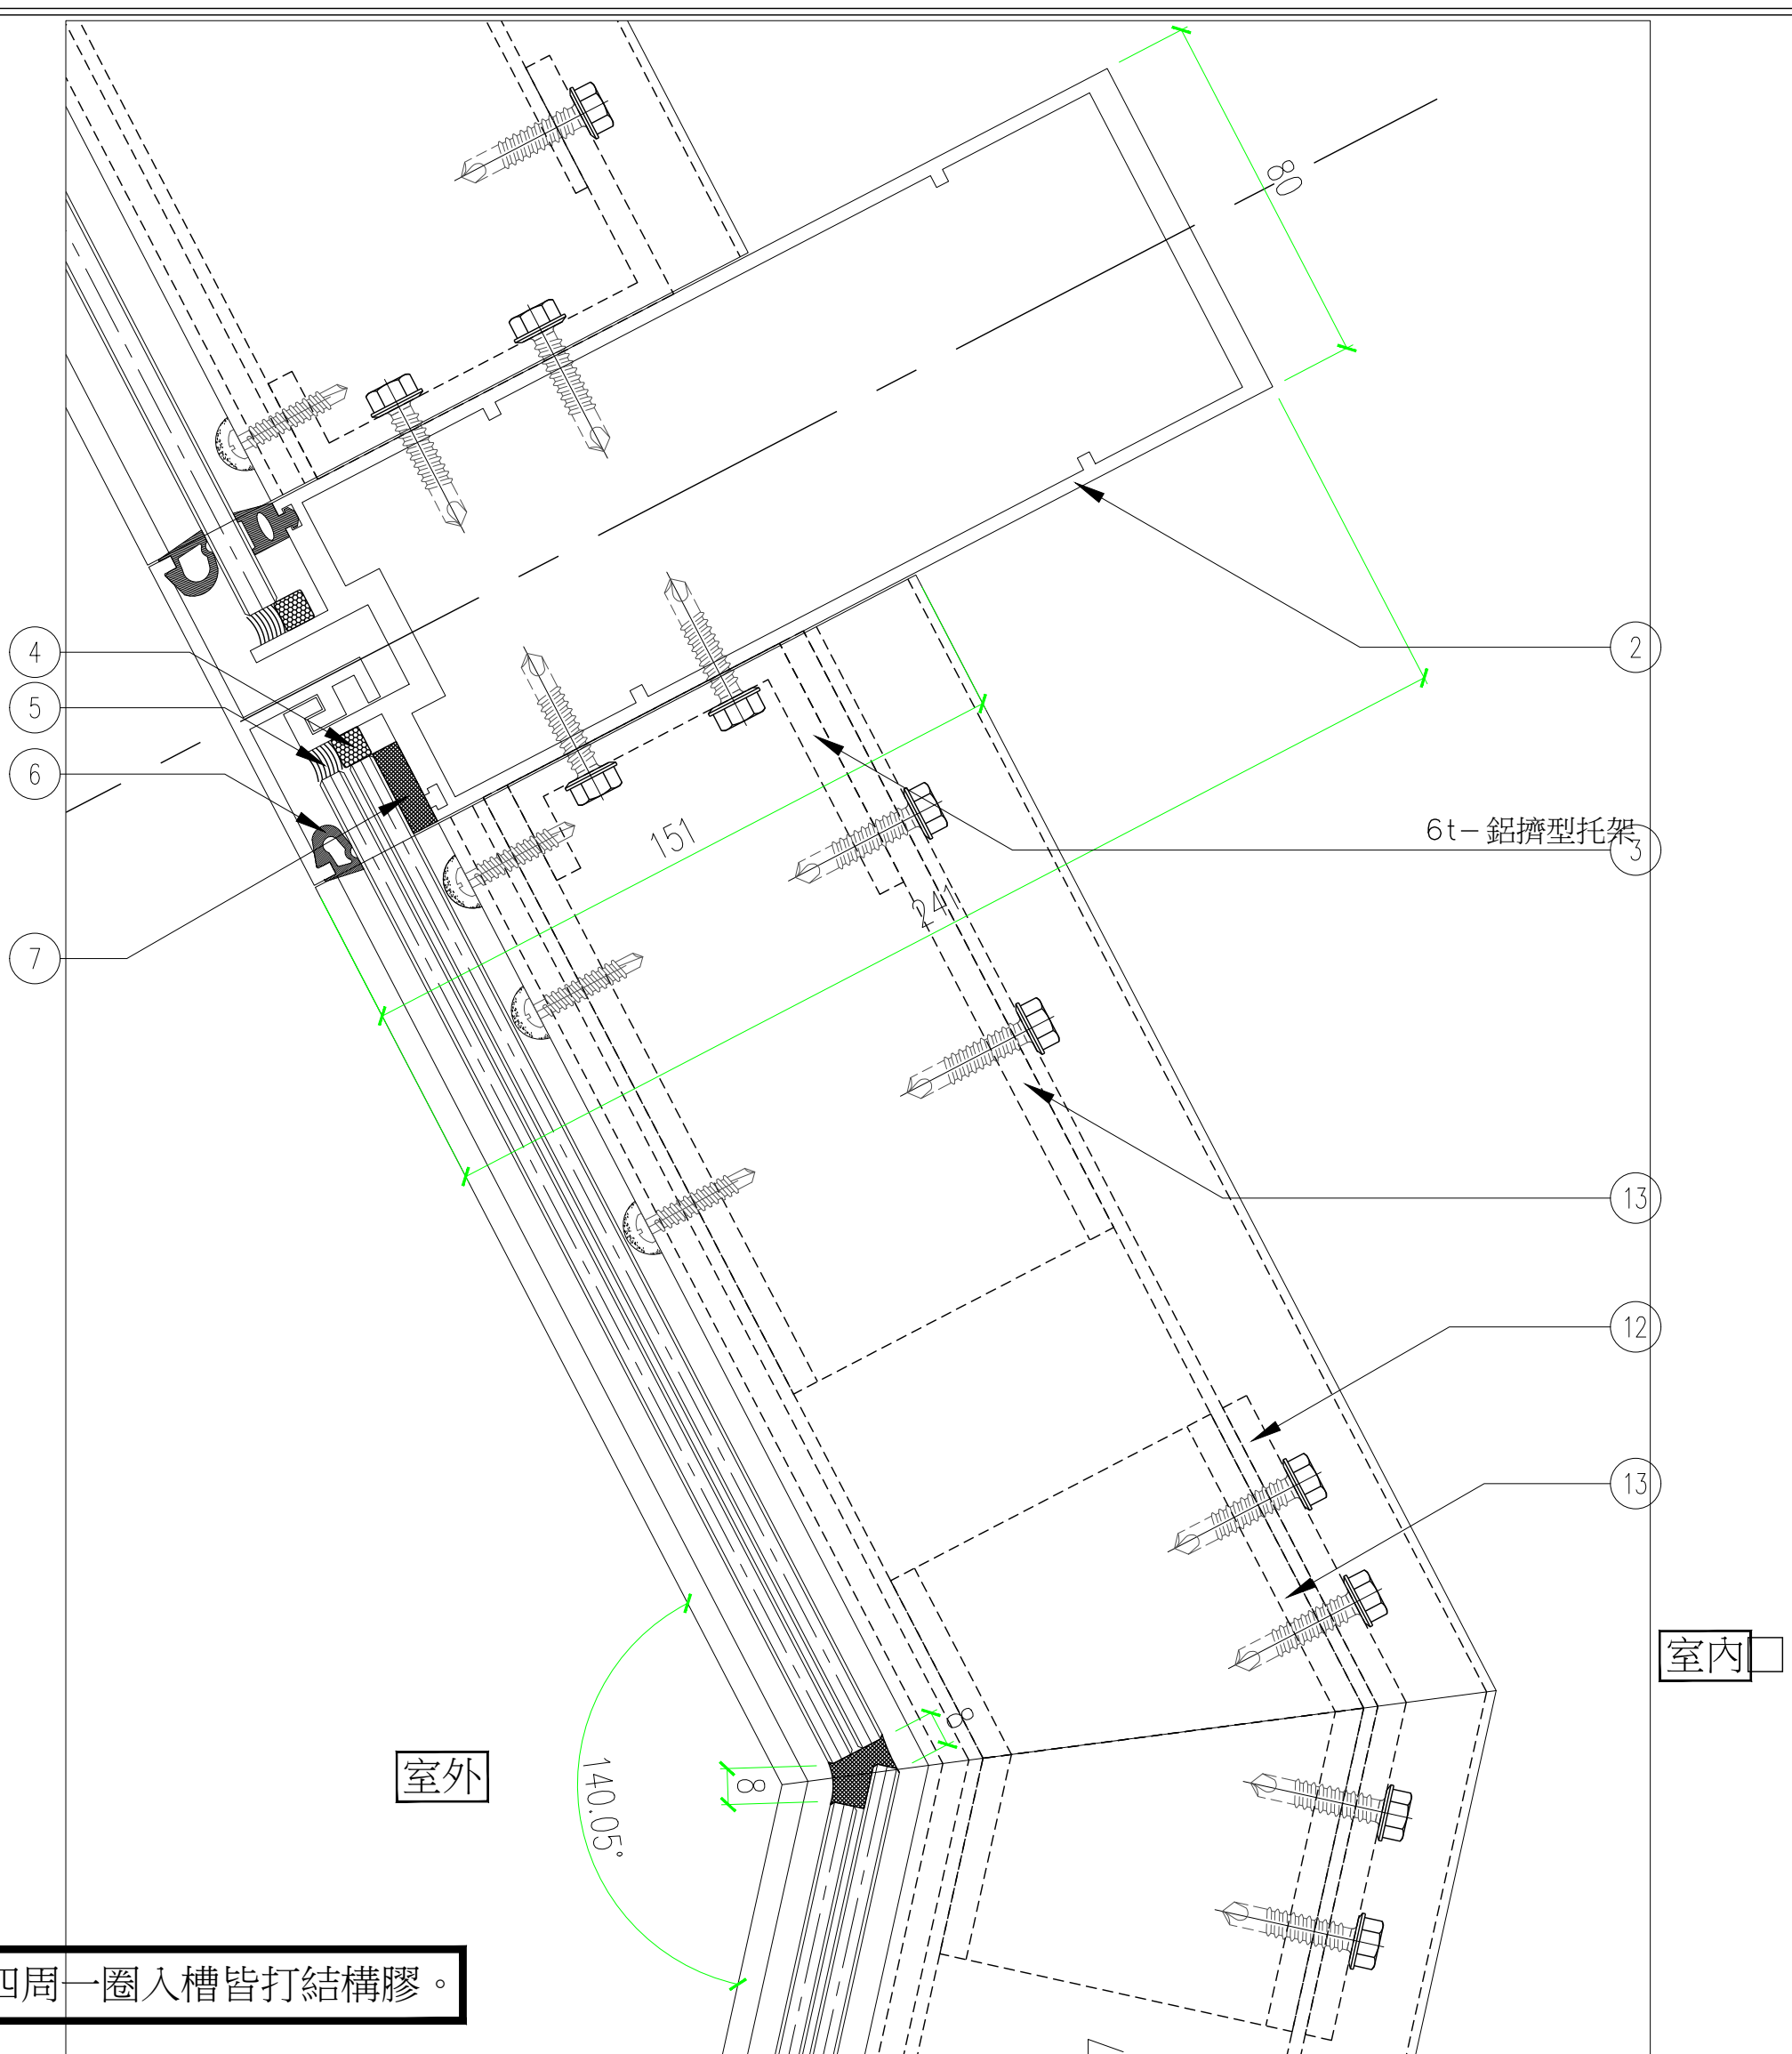

1.轉角角度皆為示意，真實角度另詳建築平面圖。
2.平/立面分割尺寸，另詳建築平/立/剖面圖。

平面大樣
1/3

6

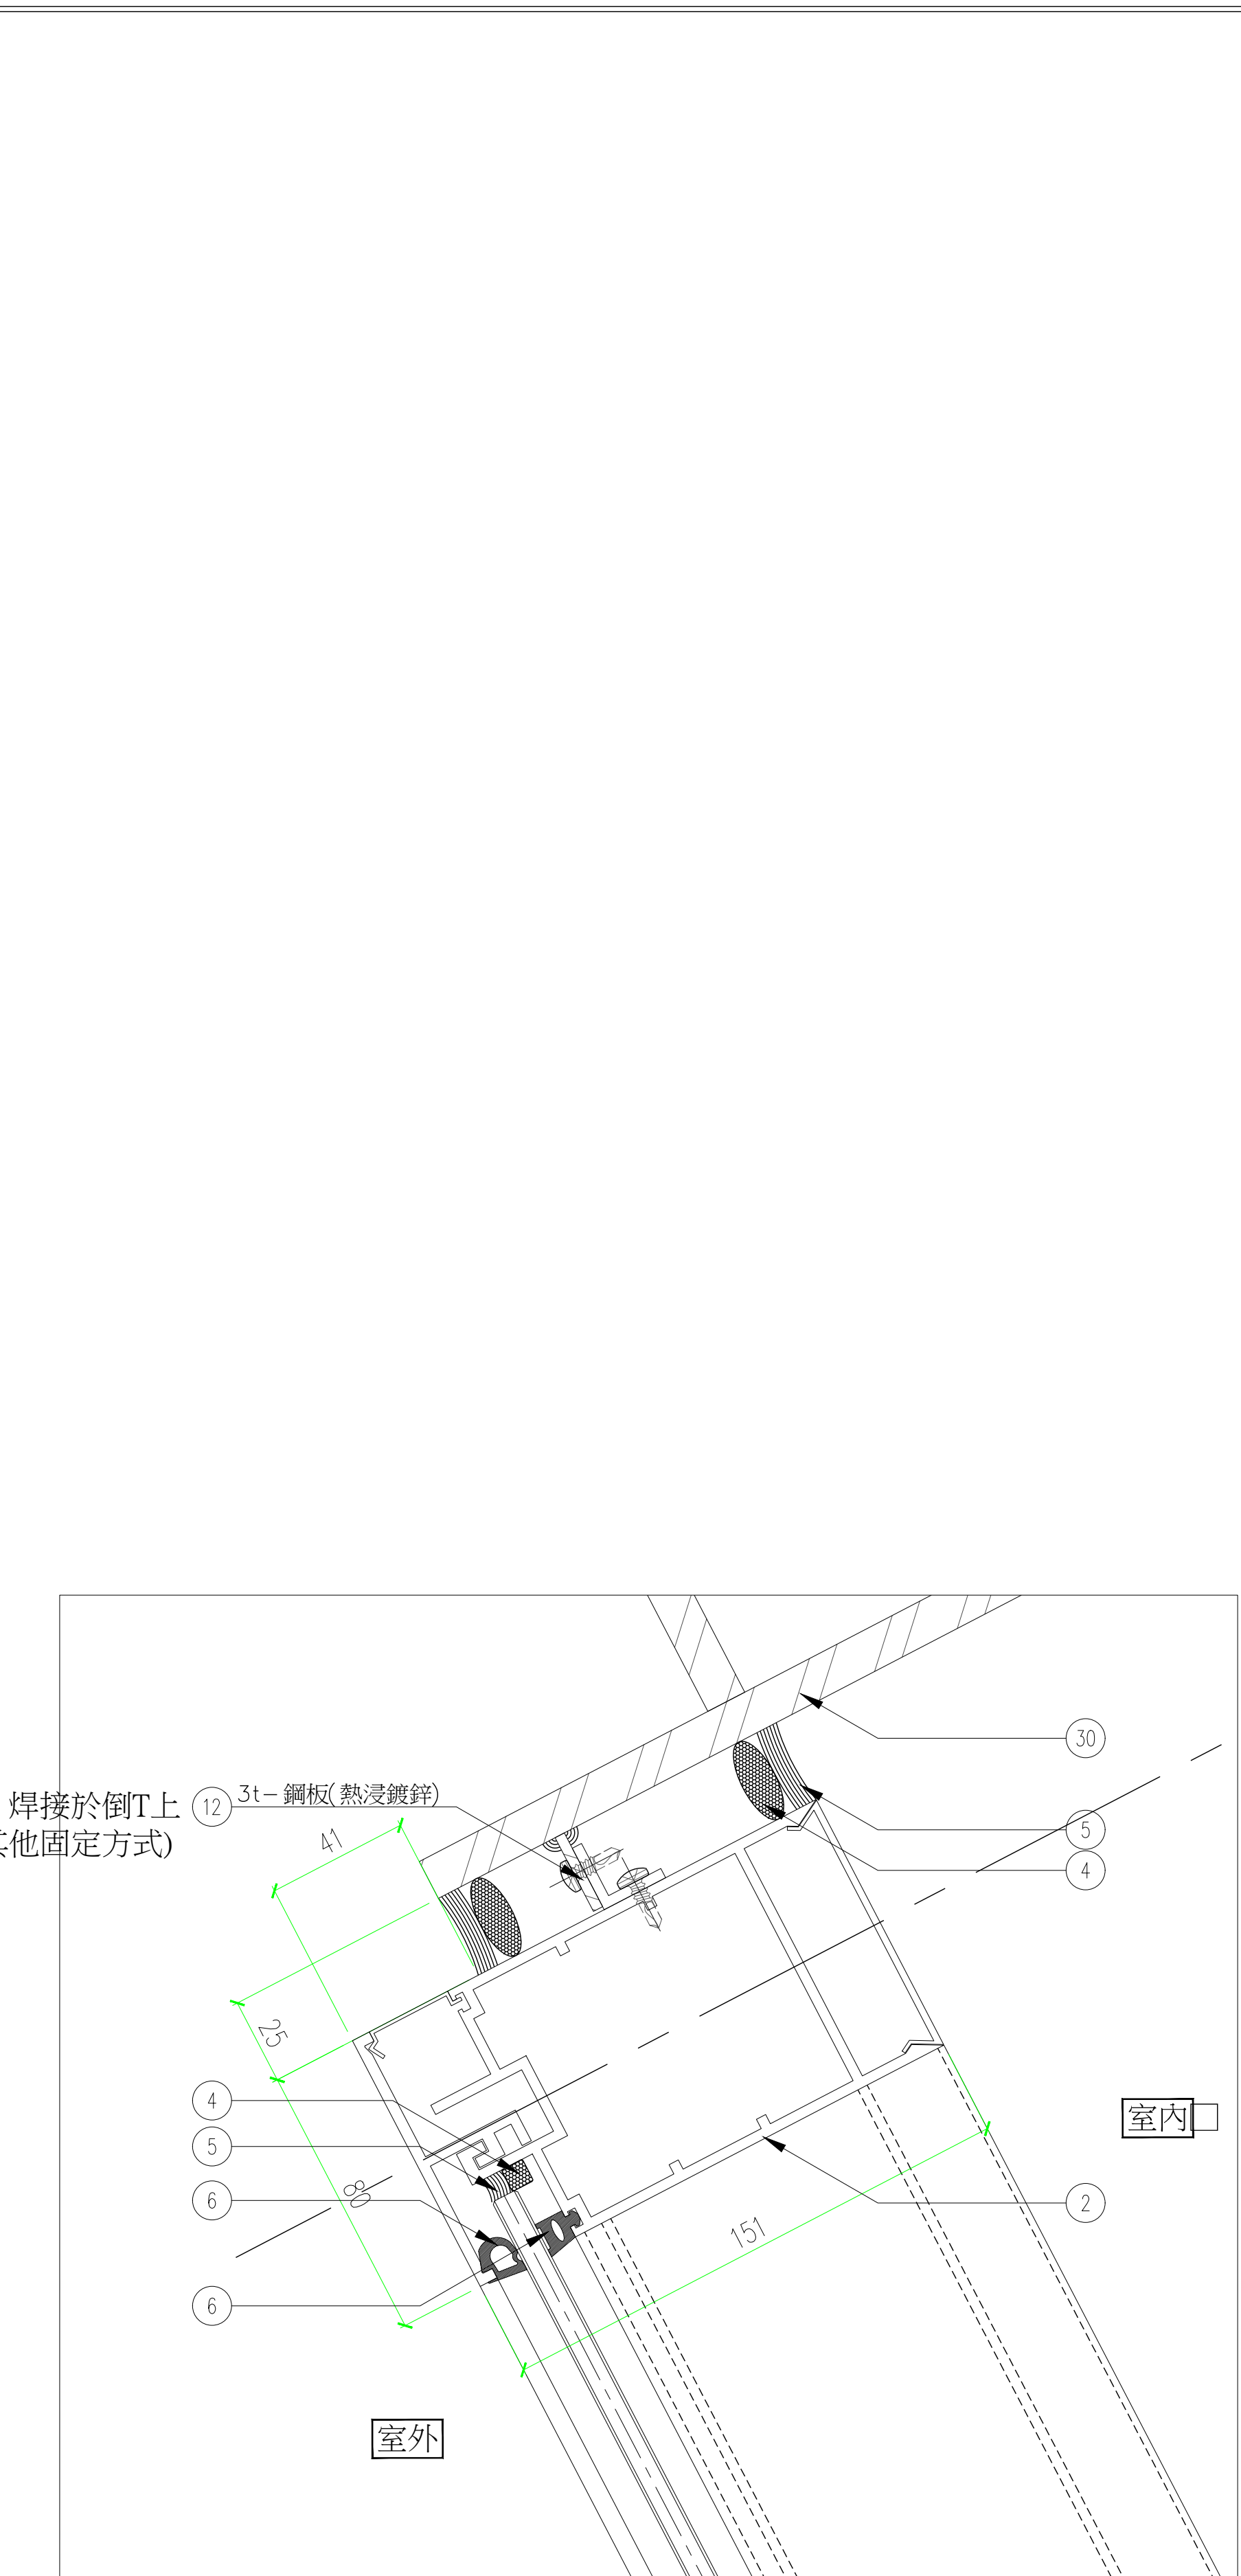

1.轉角角度皆為示意，真實角度另詳建築平面圖。
2.平/立面分割尺寸，另詳建築平/立/剖面圖。

平面大樣
1/3

3