



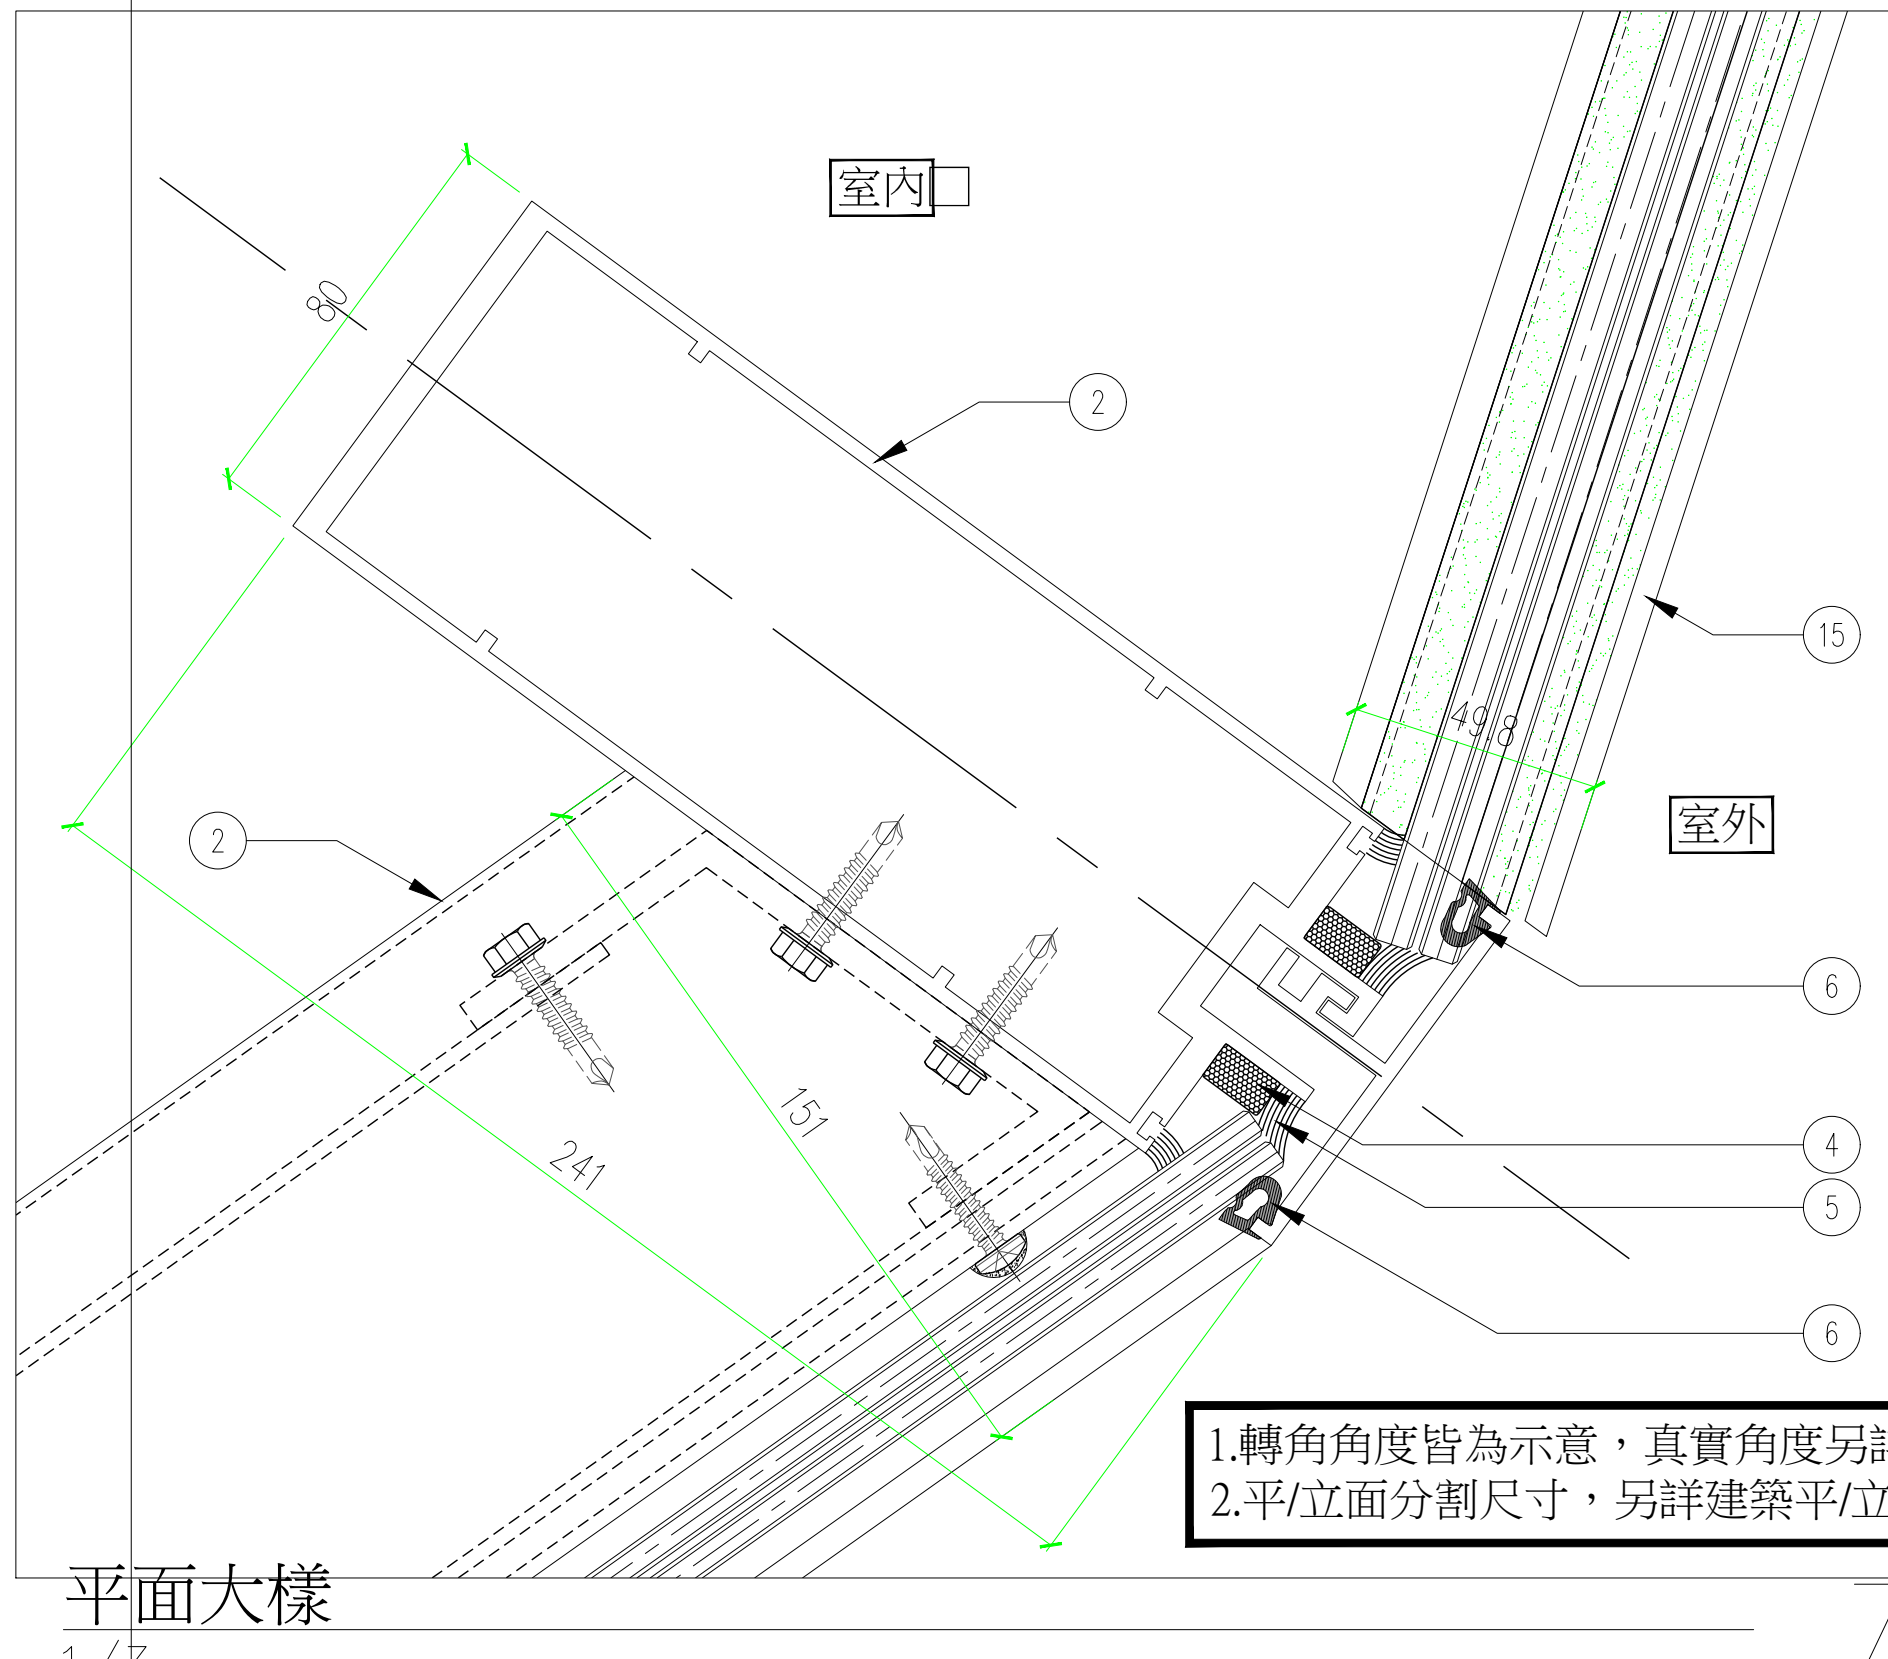

平面大樣
1/3

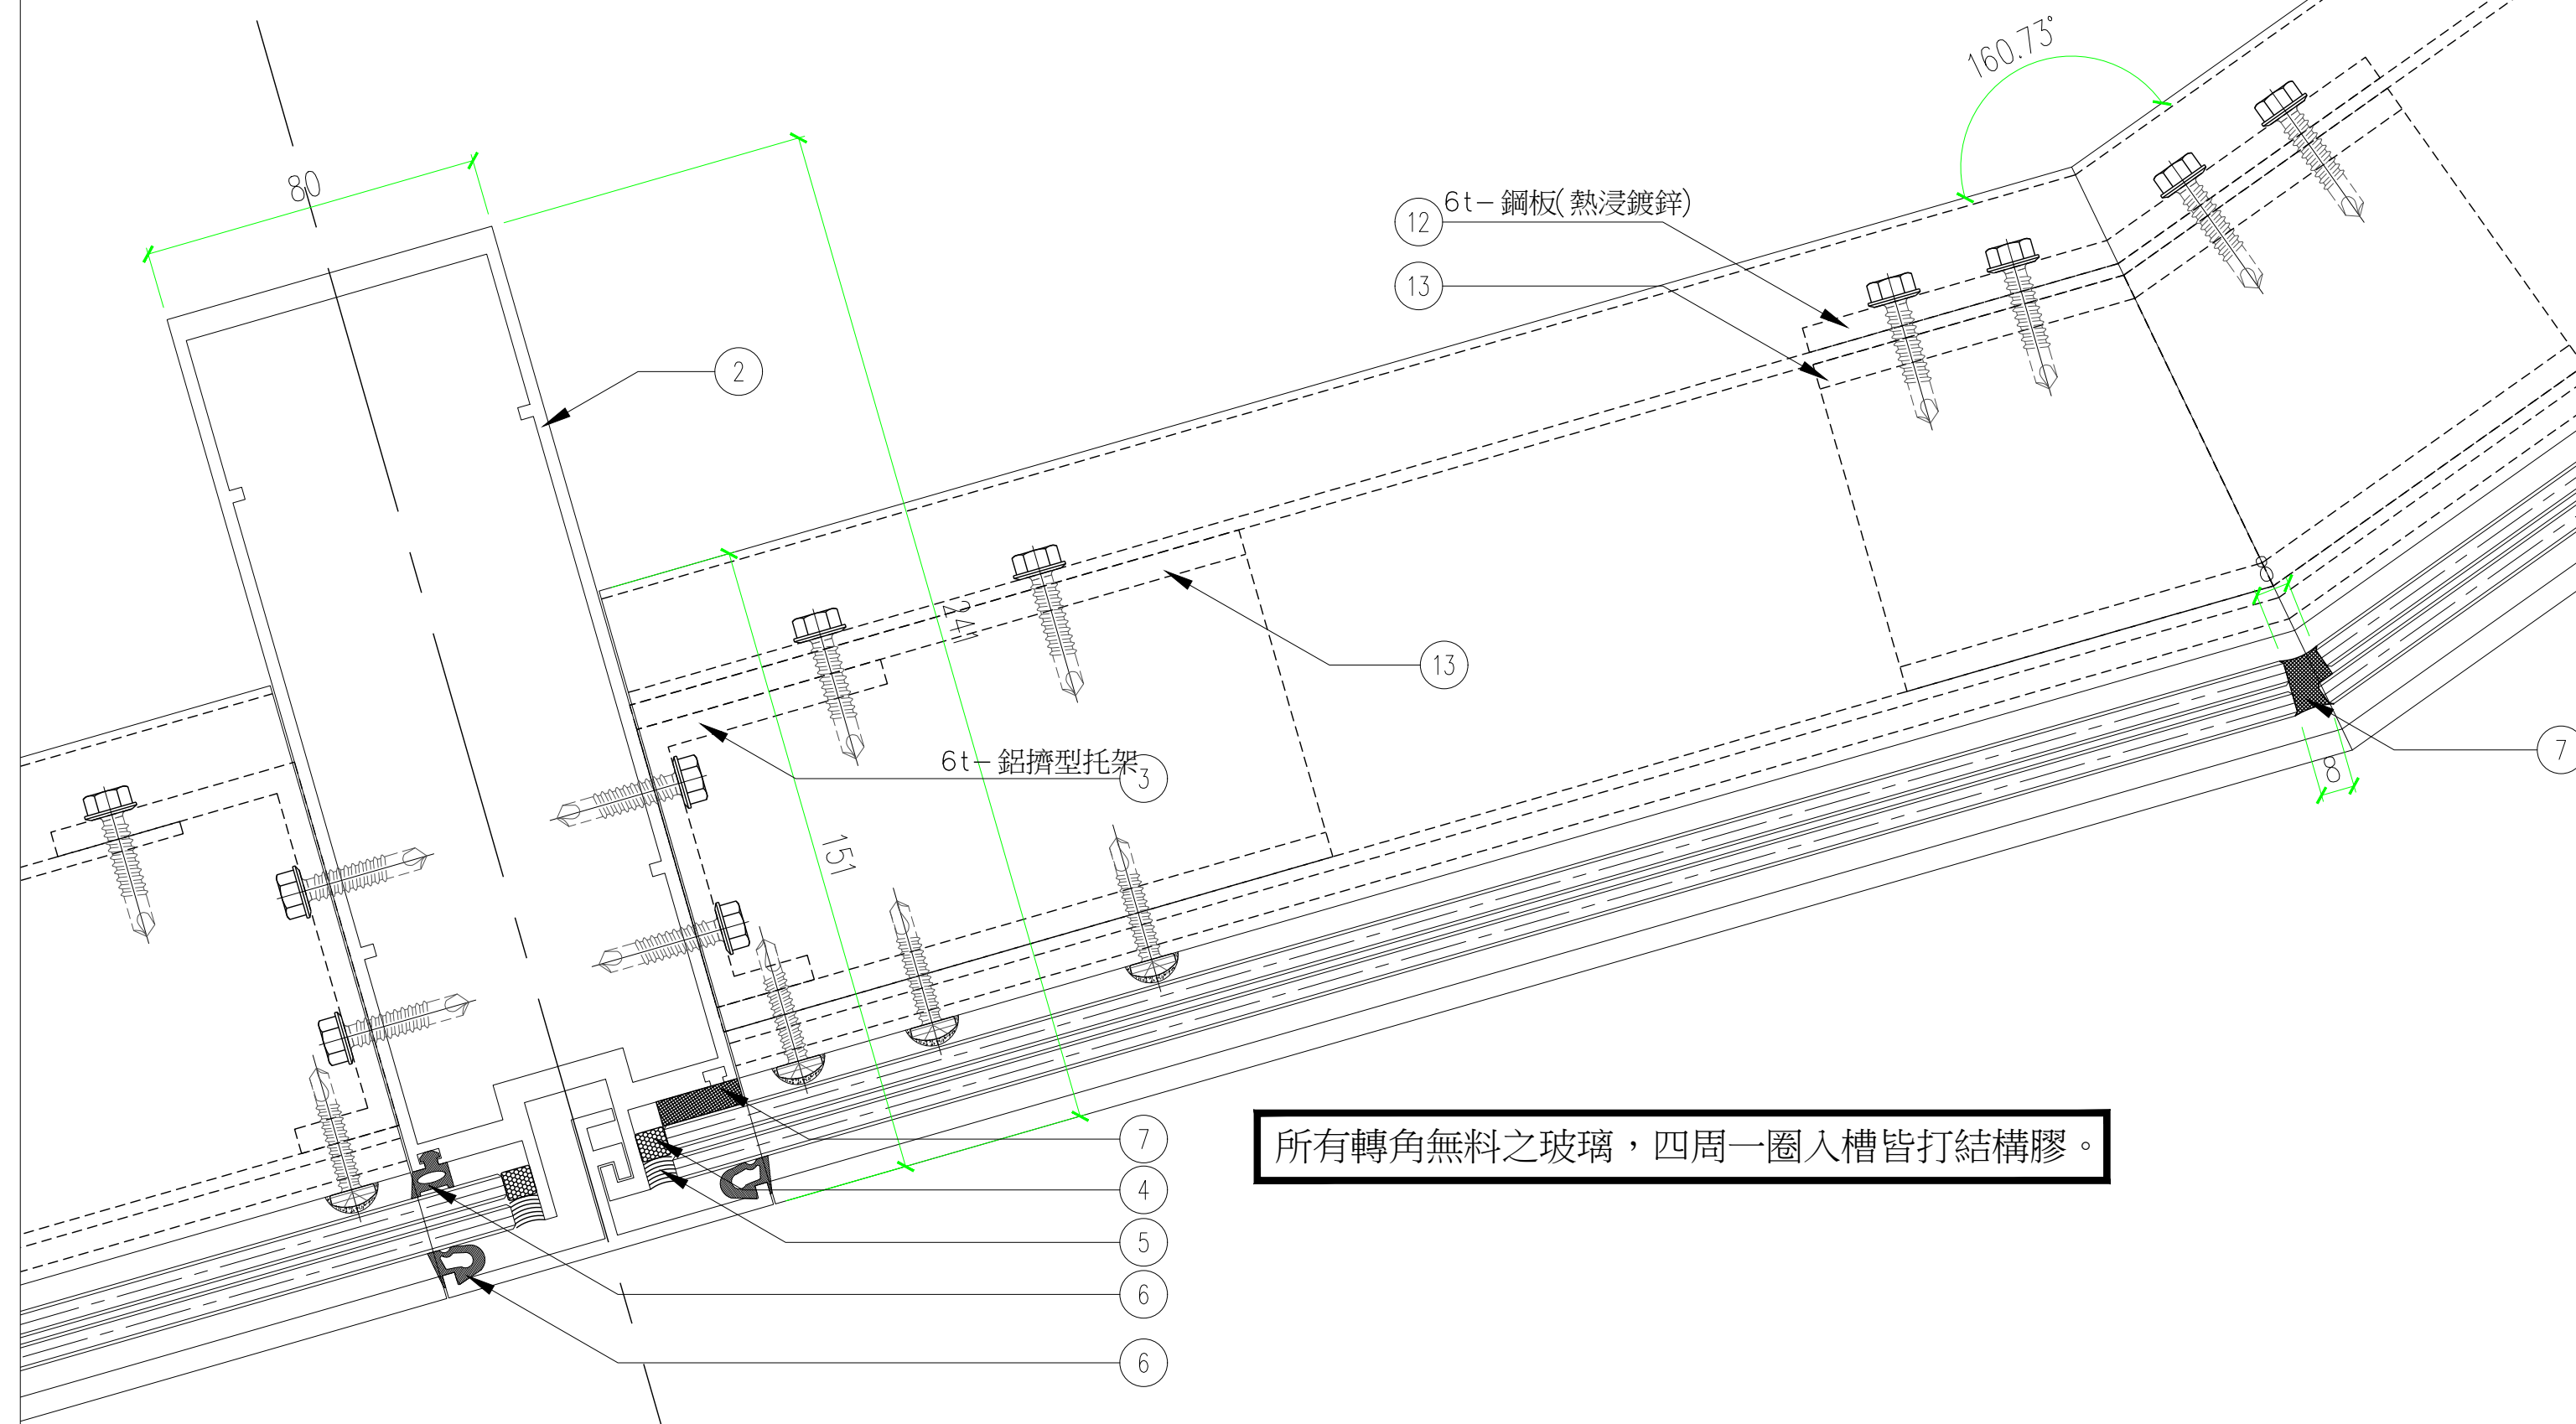

平面大樣
1/3

1.轉角角度皆為示意，真實角度另詳建築平面圖。
2.平/立面分割尺寸，另詳建築平/立/剖面圖。