



一般要求：
橫拉窗五金・
塞水路/大小修飾片/把手組件/防水填縫/防水膠條/
窗擋/安全鎖扣/紗窗組件/窗扇緊迫卡扣/螺絲孔蓋

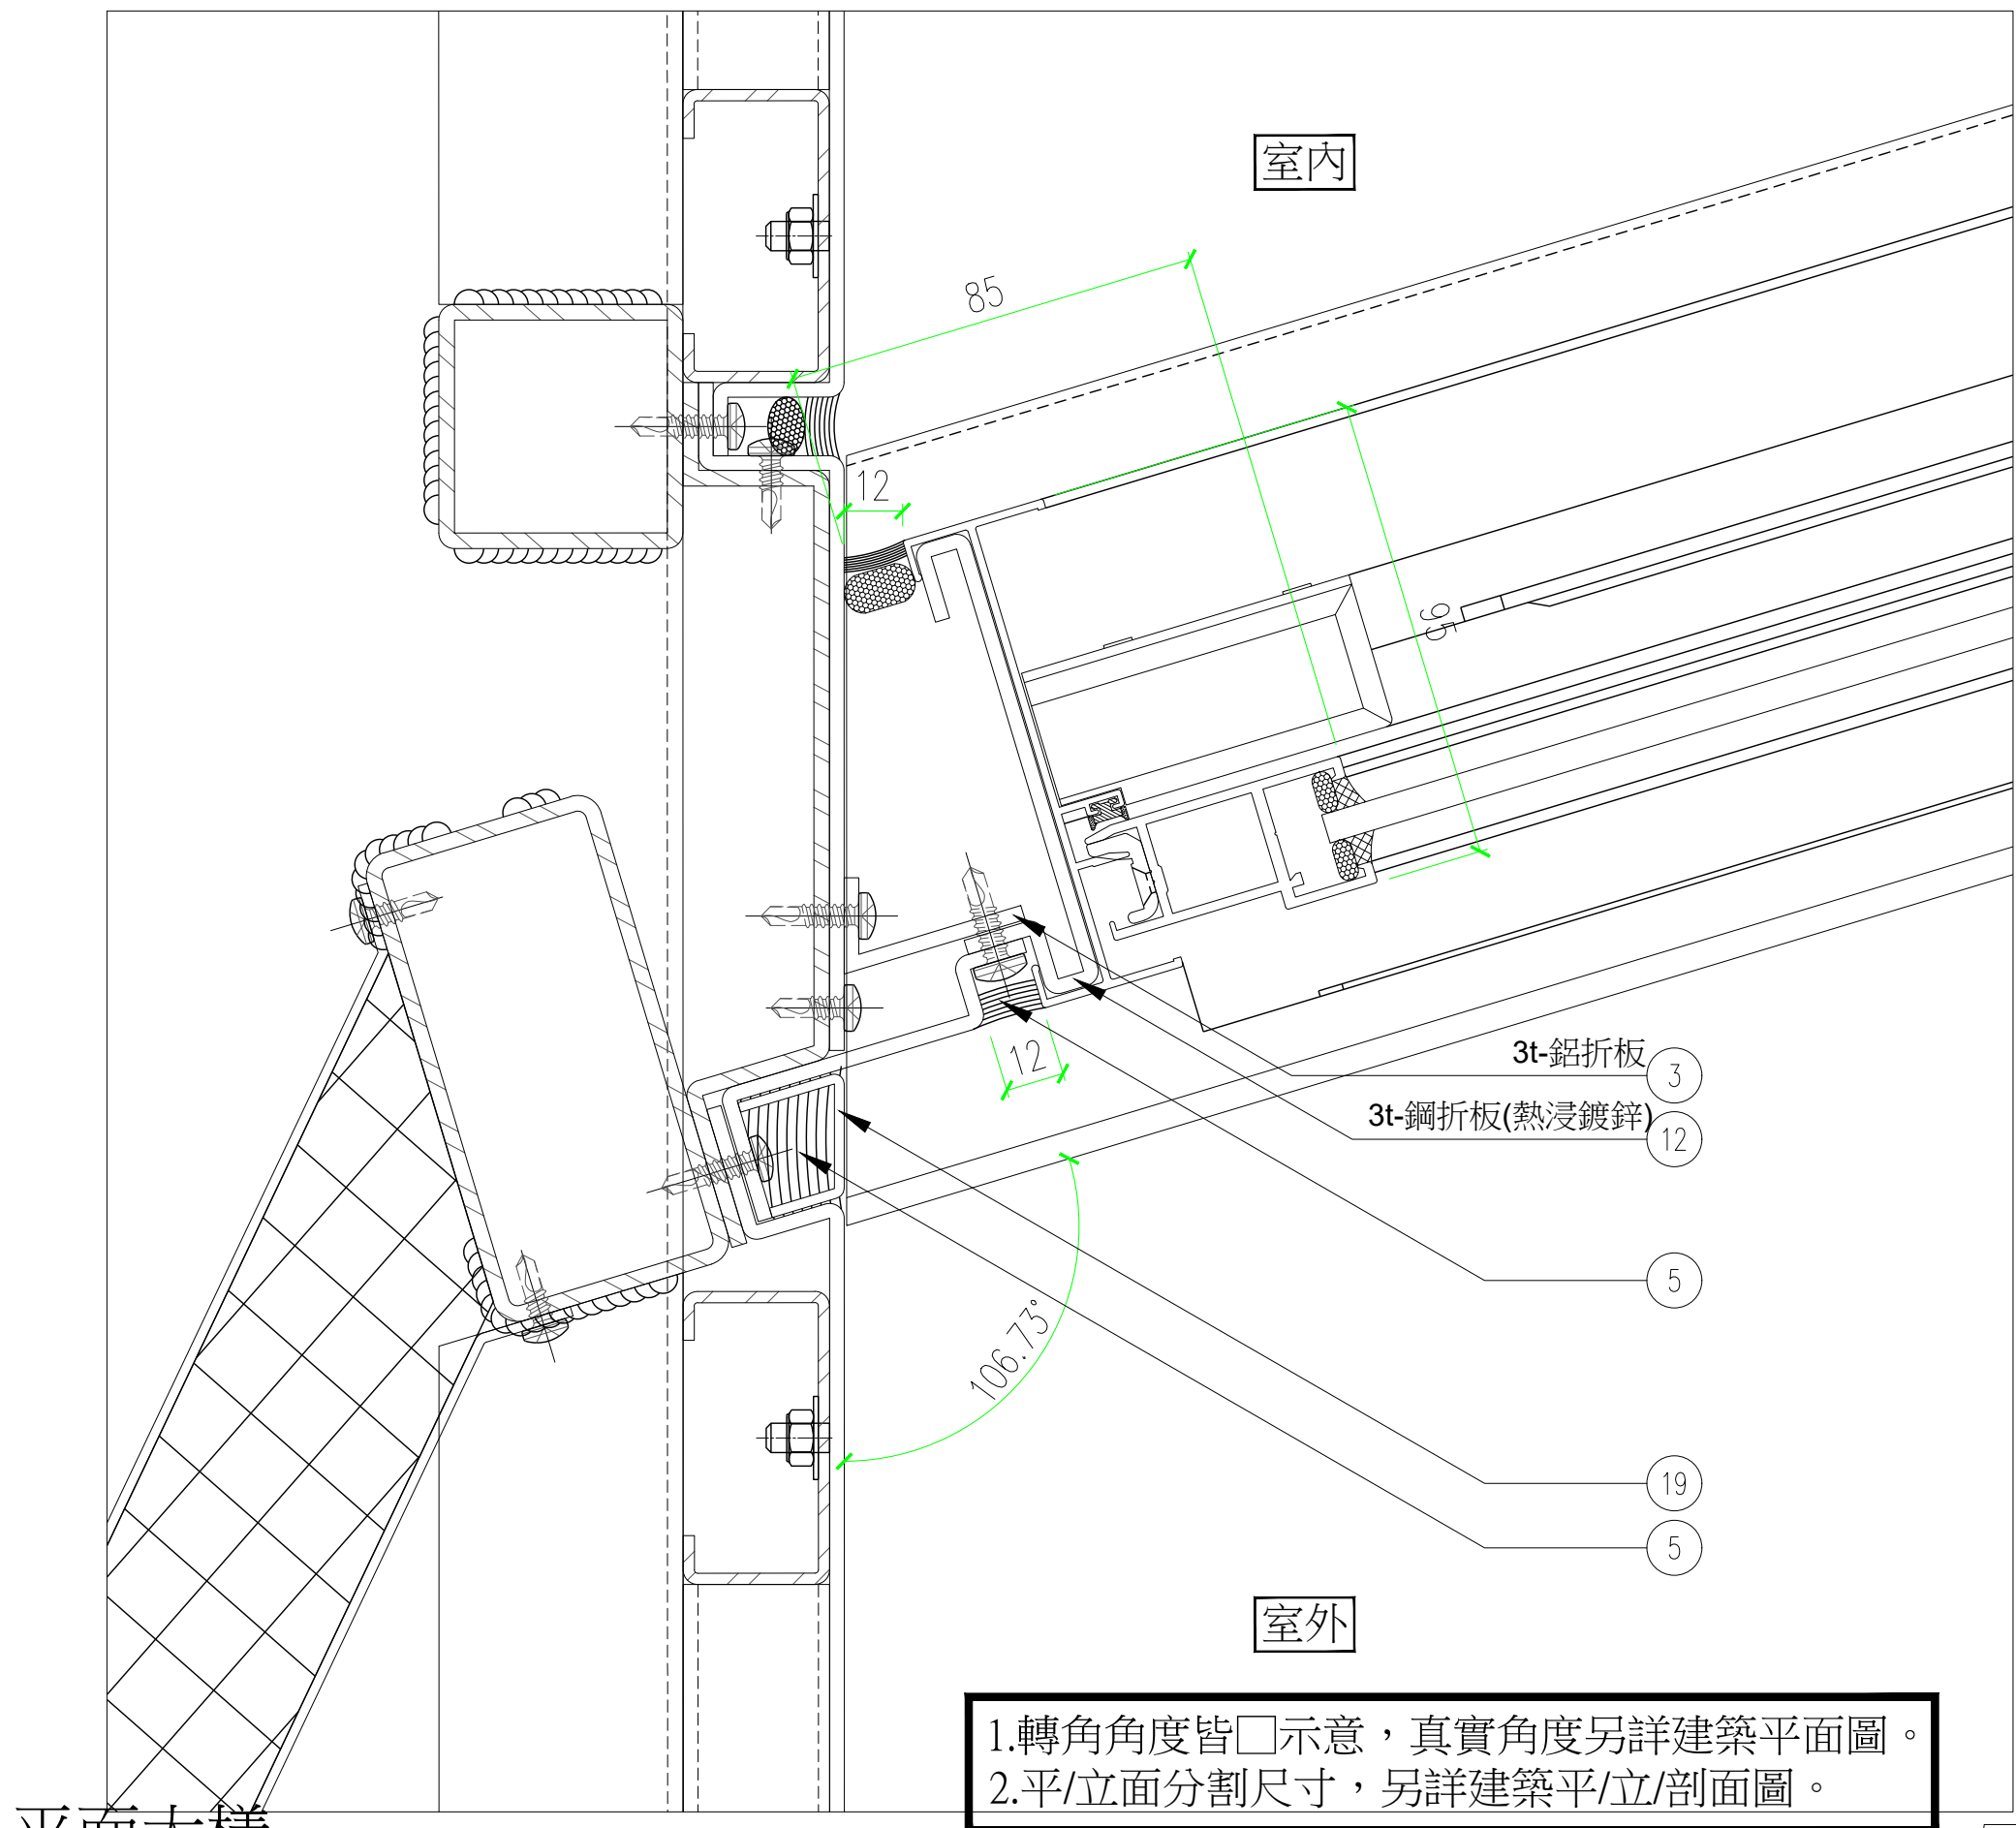


平面大樣
1/3

5

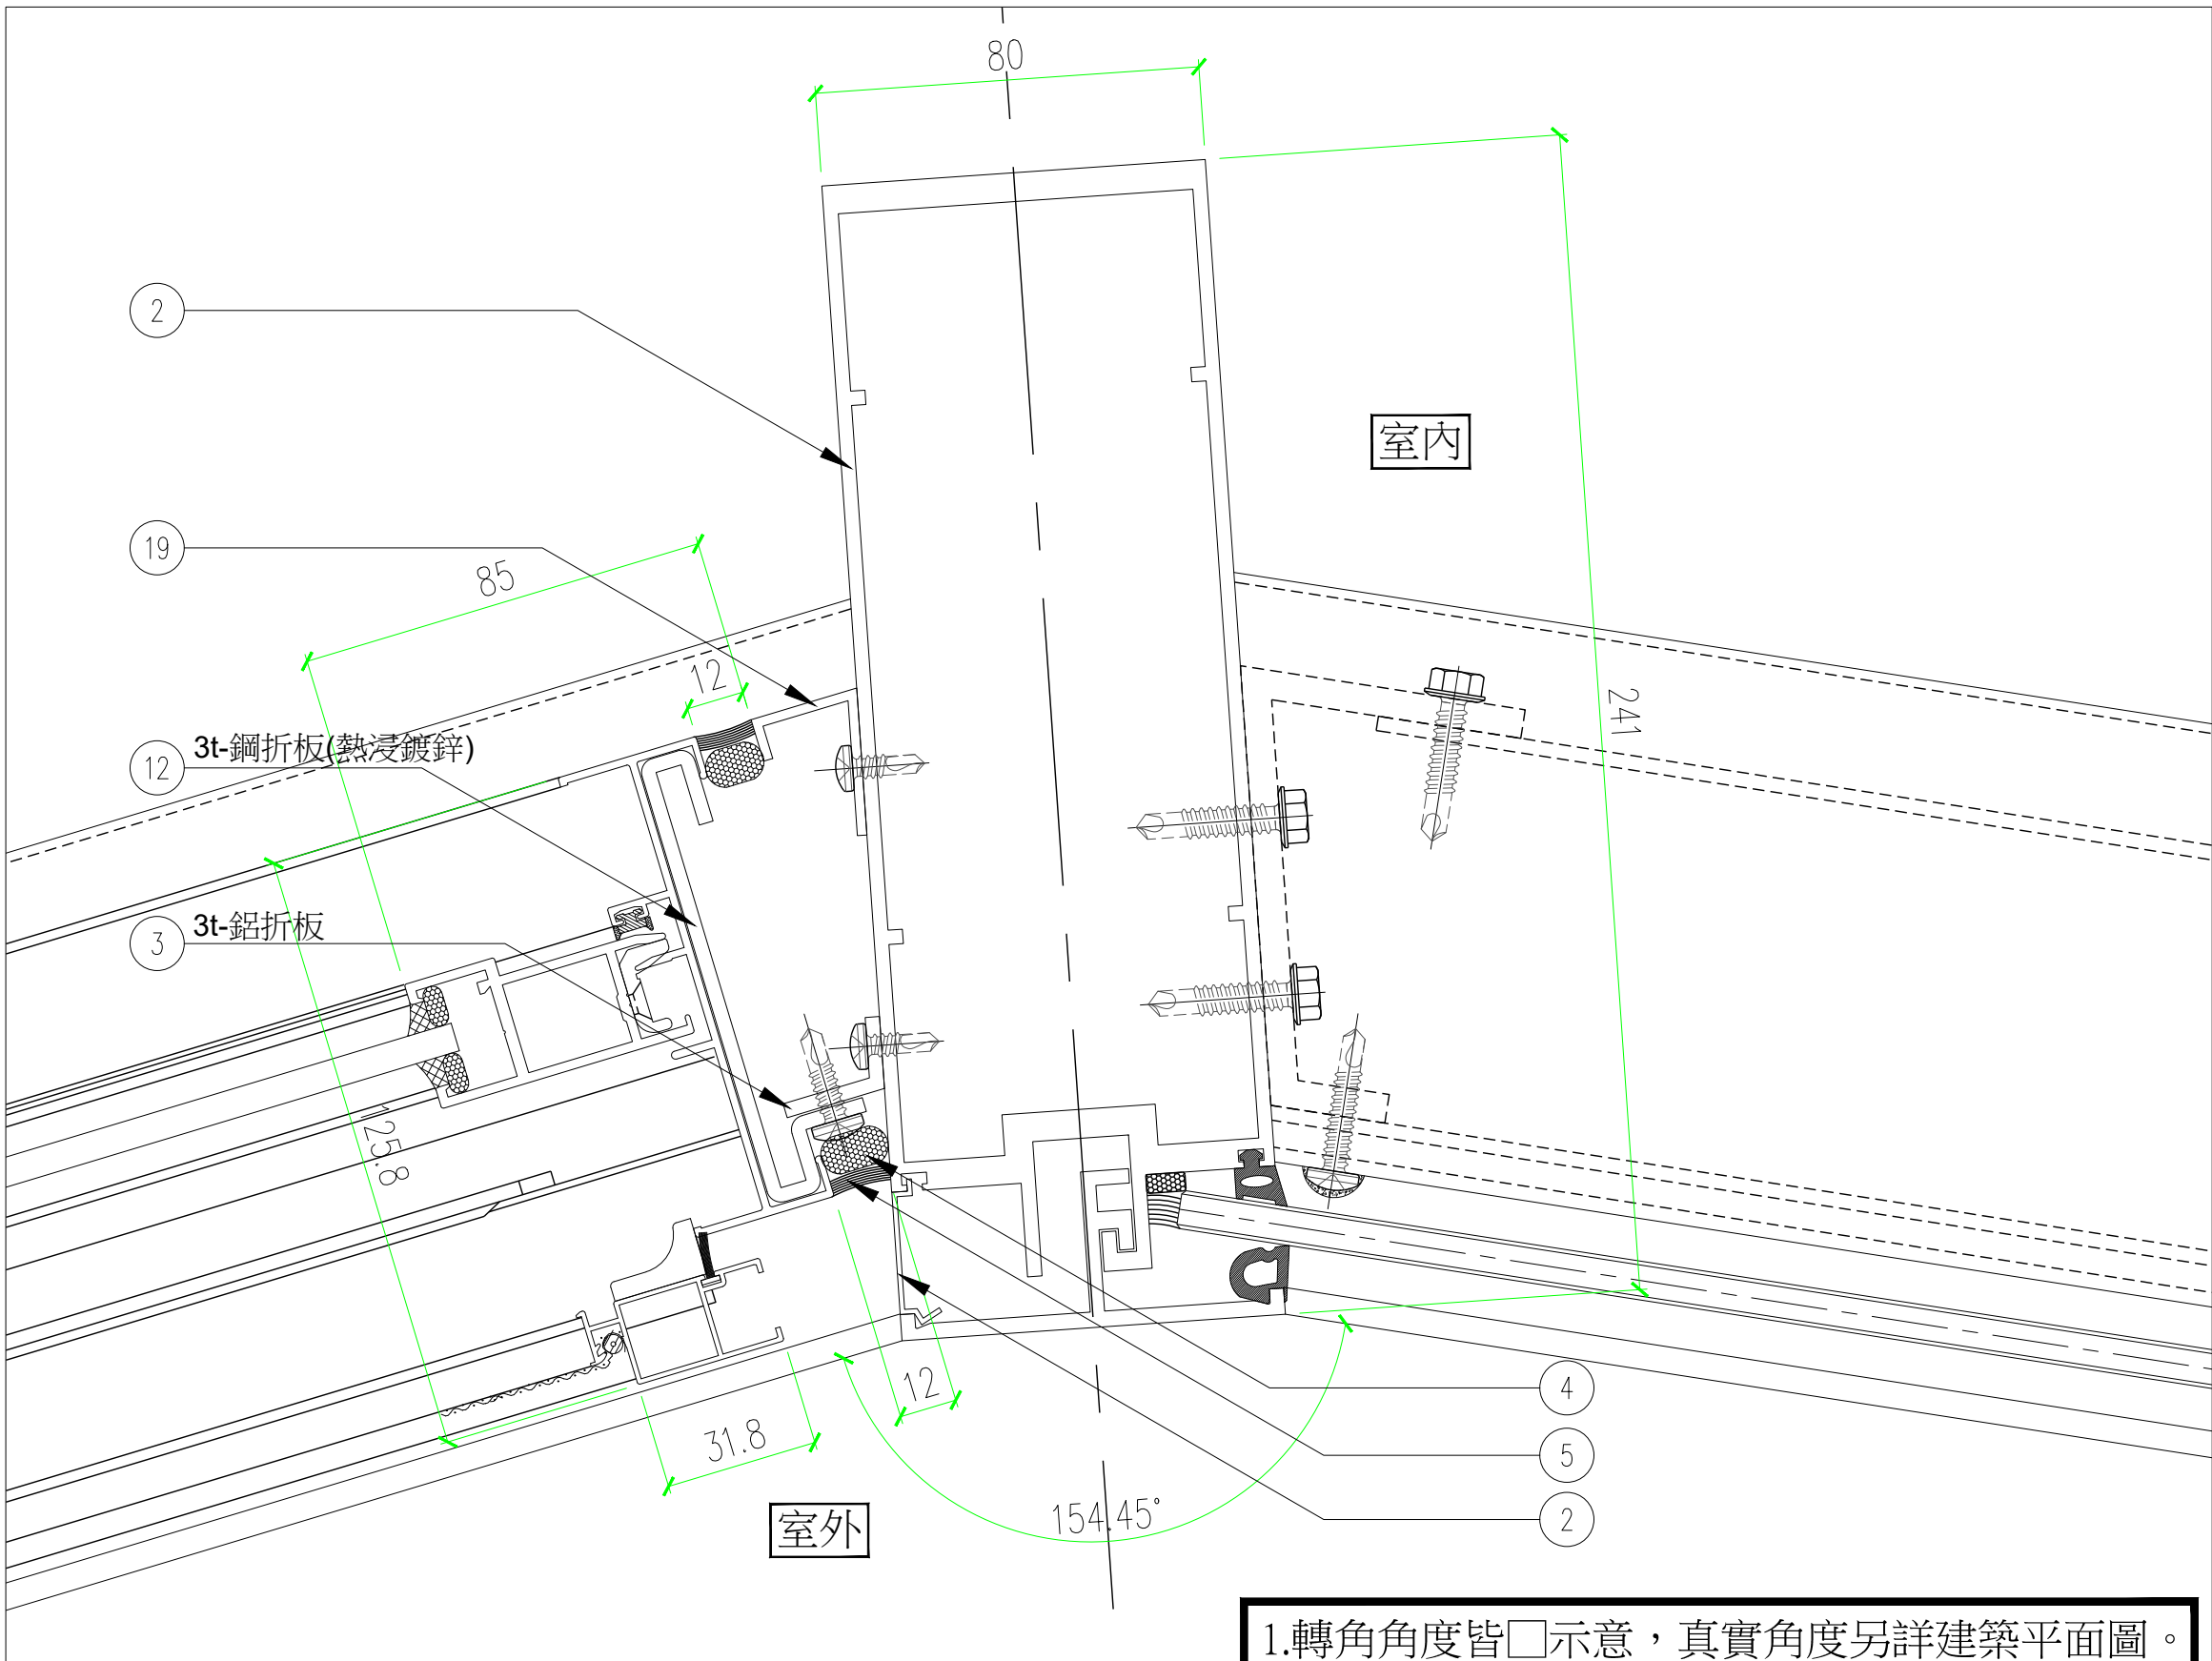

平面大樣
1/3

1

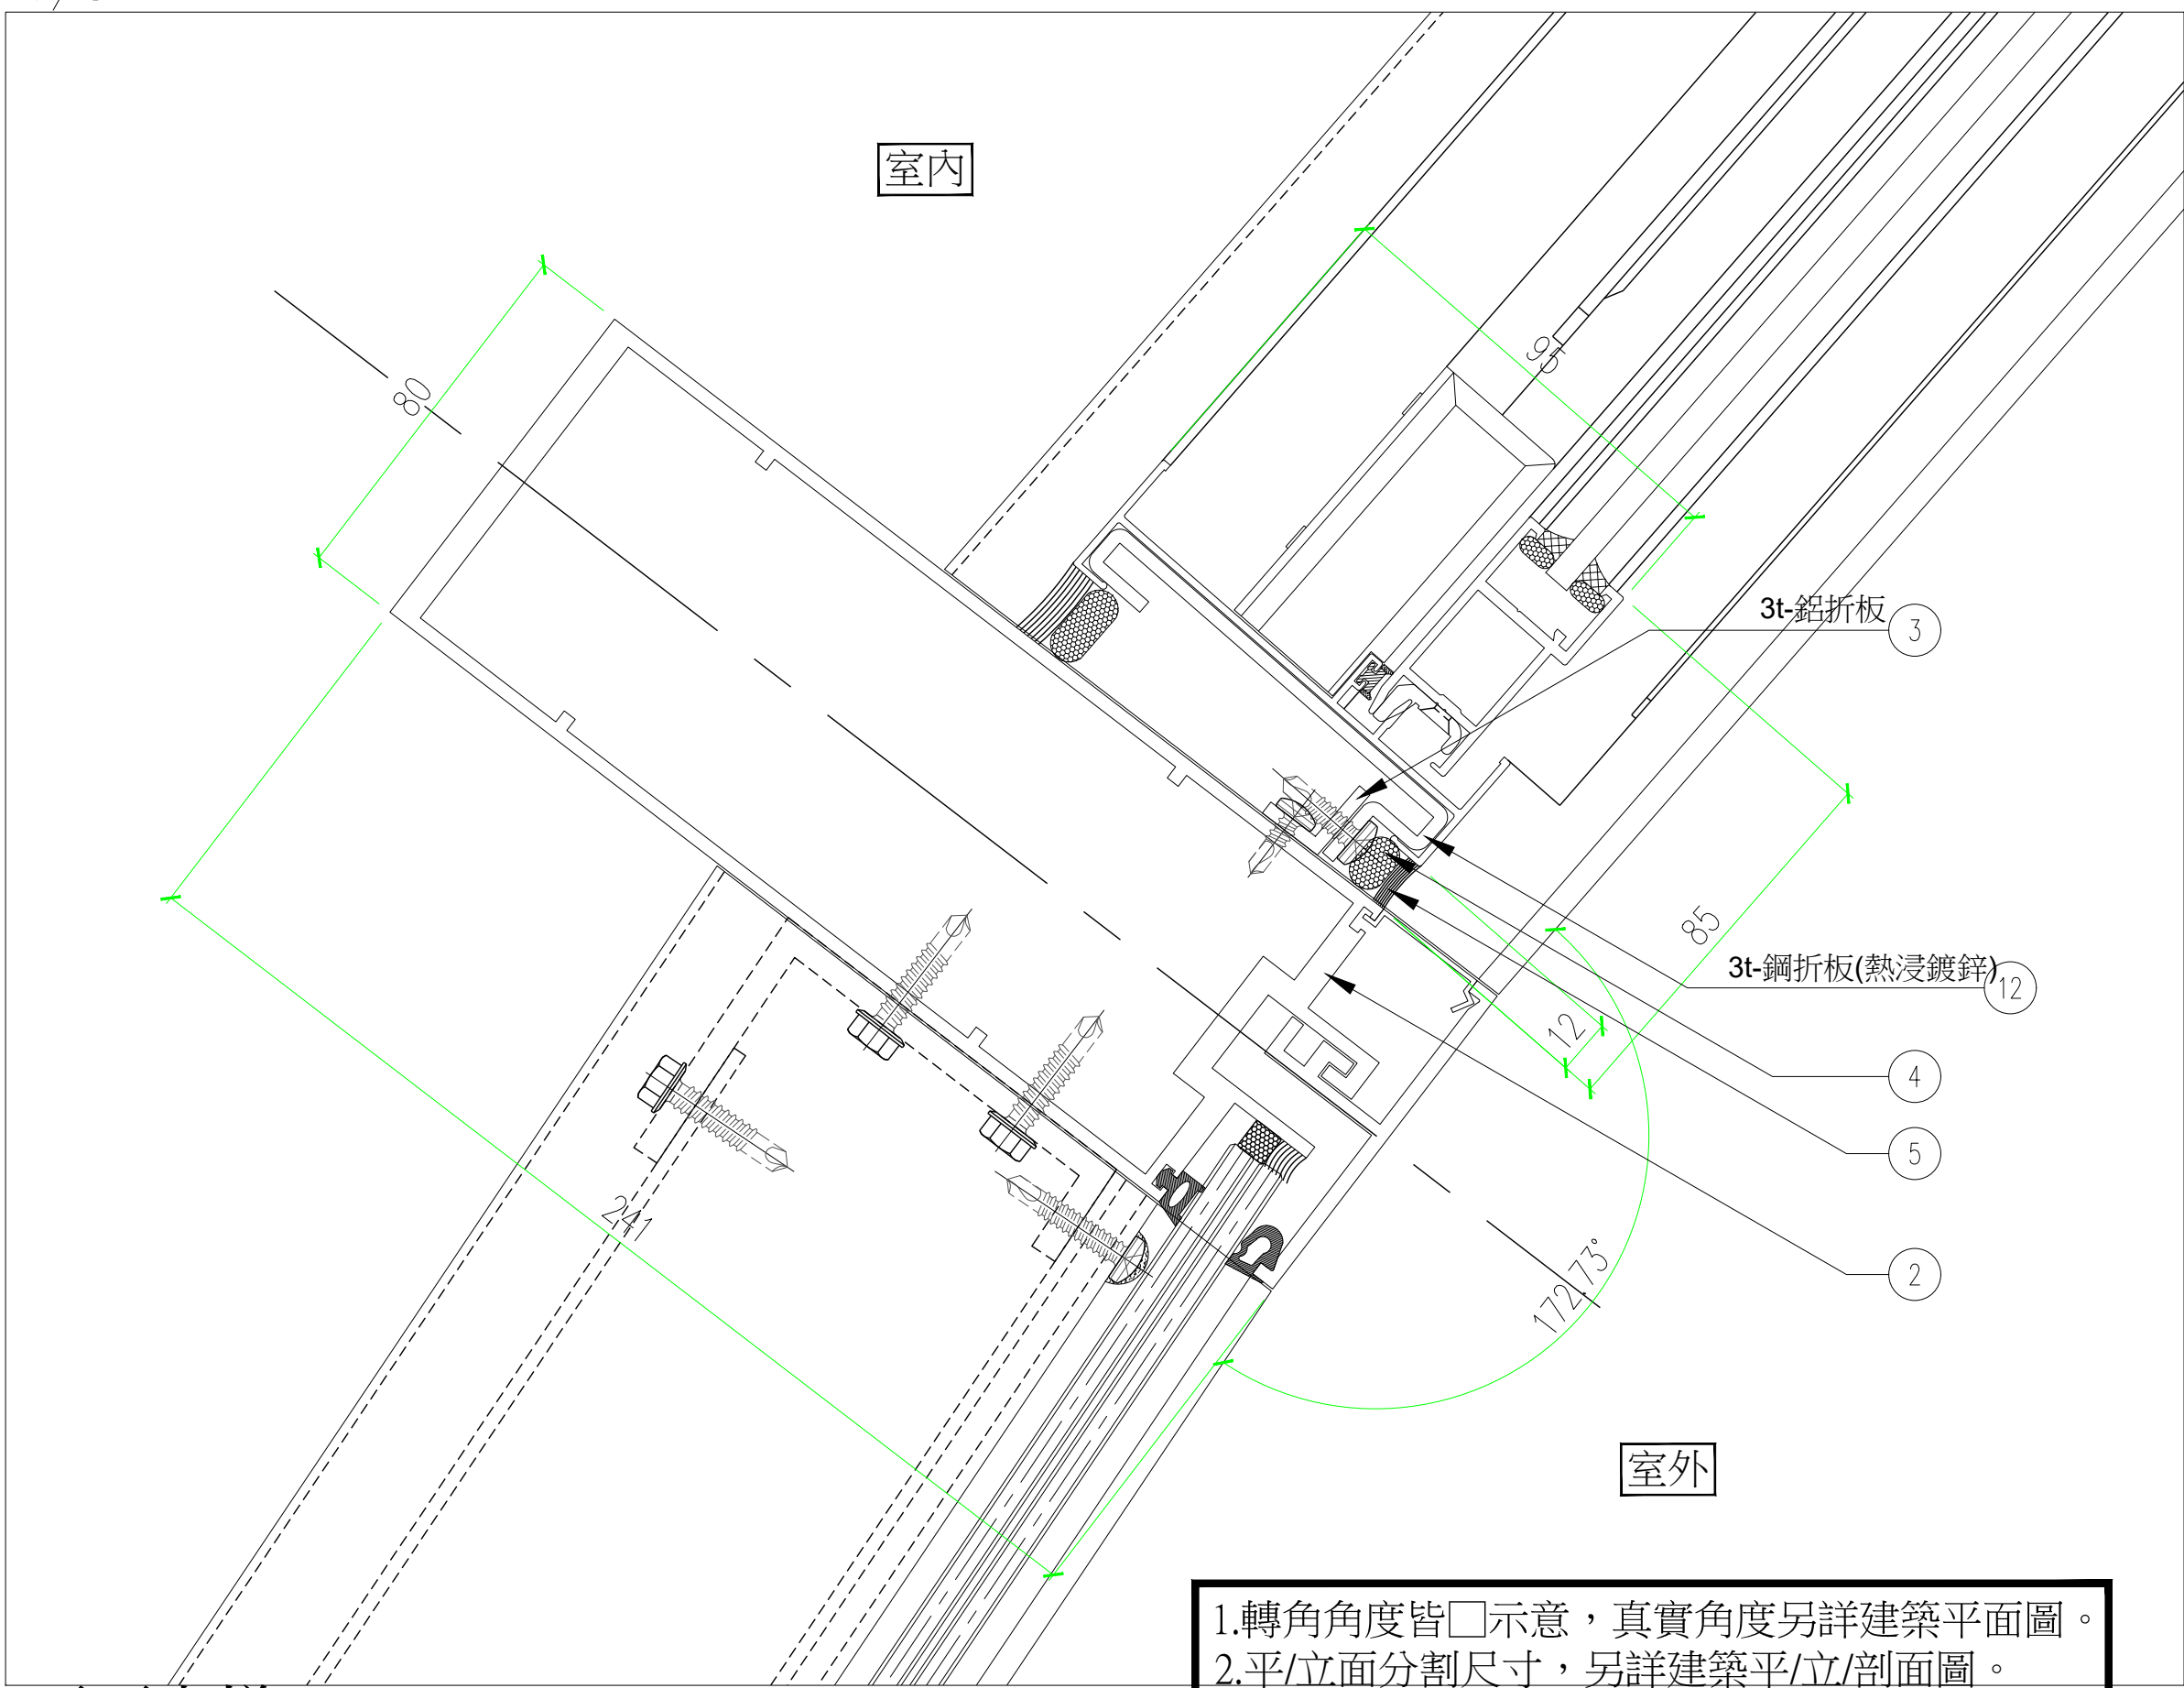

平面大樣
1/3

4



田中央聯合建築師事務所
宜蘭市建業路428號
TEL 03-9253725 FAX 03-9253980
E-mail: fieldoffice@fieldoffice.com.tw

圖檔 10412-1
比例 A1: 1/1.5
A3: 1/3
日期
修正

新竹市關埔地區新設國小建校工程 (三期-體育館及景觀工程)
橫拉窗大樣圖-2

圖號
A6-53

張號
87/337