



一般要求：
電動推射窗五金・
塞水路/把手組件/防水填縫/防水膠條/四連桿鉸鏈x2/
電動螺桿x2/窗扇固定片組合x2/引線配線/控制盒

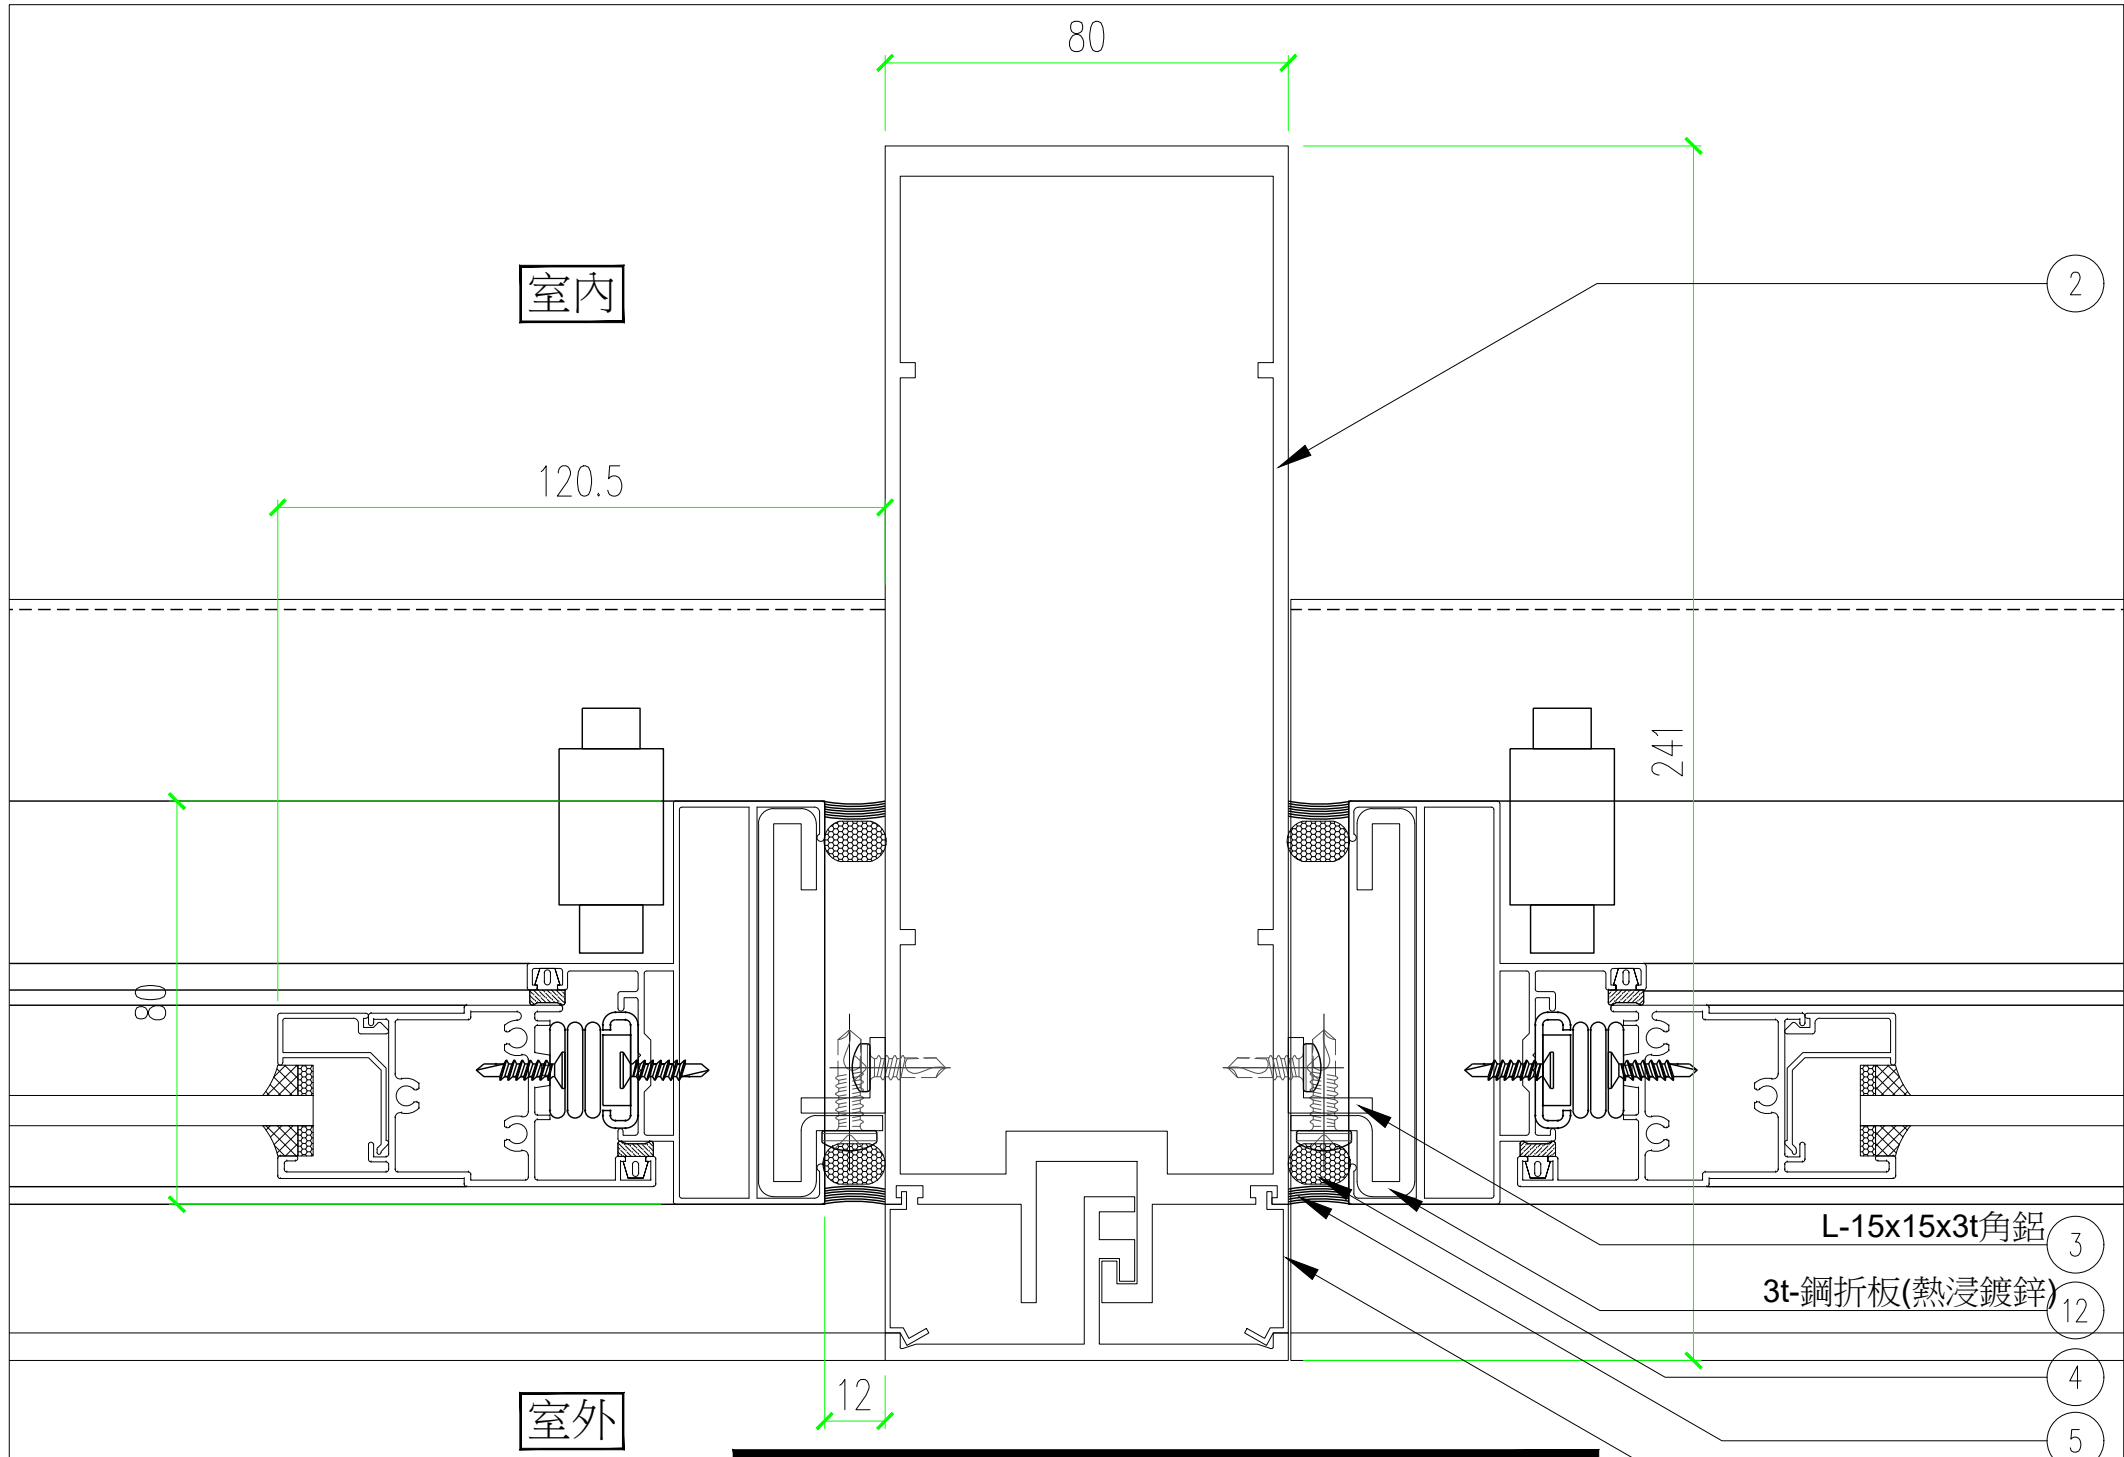


平面大樣
平/立面分割尺寸，另詳建築平/立/剖面圖。

1/3

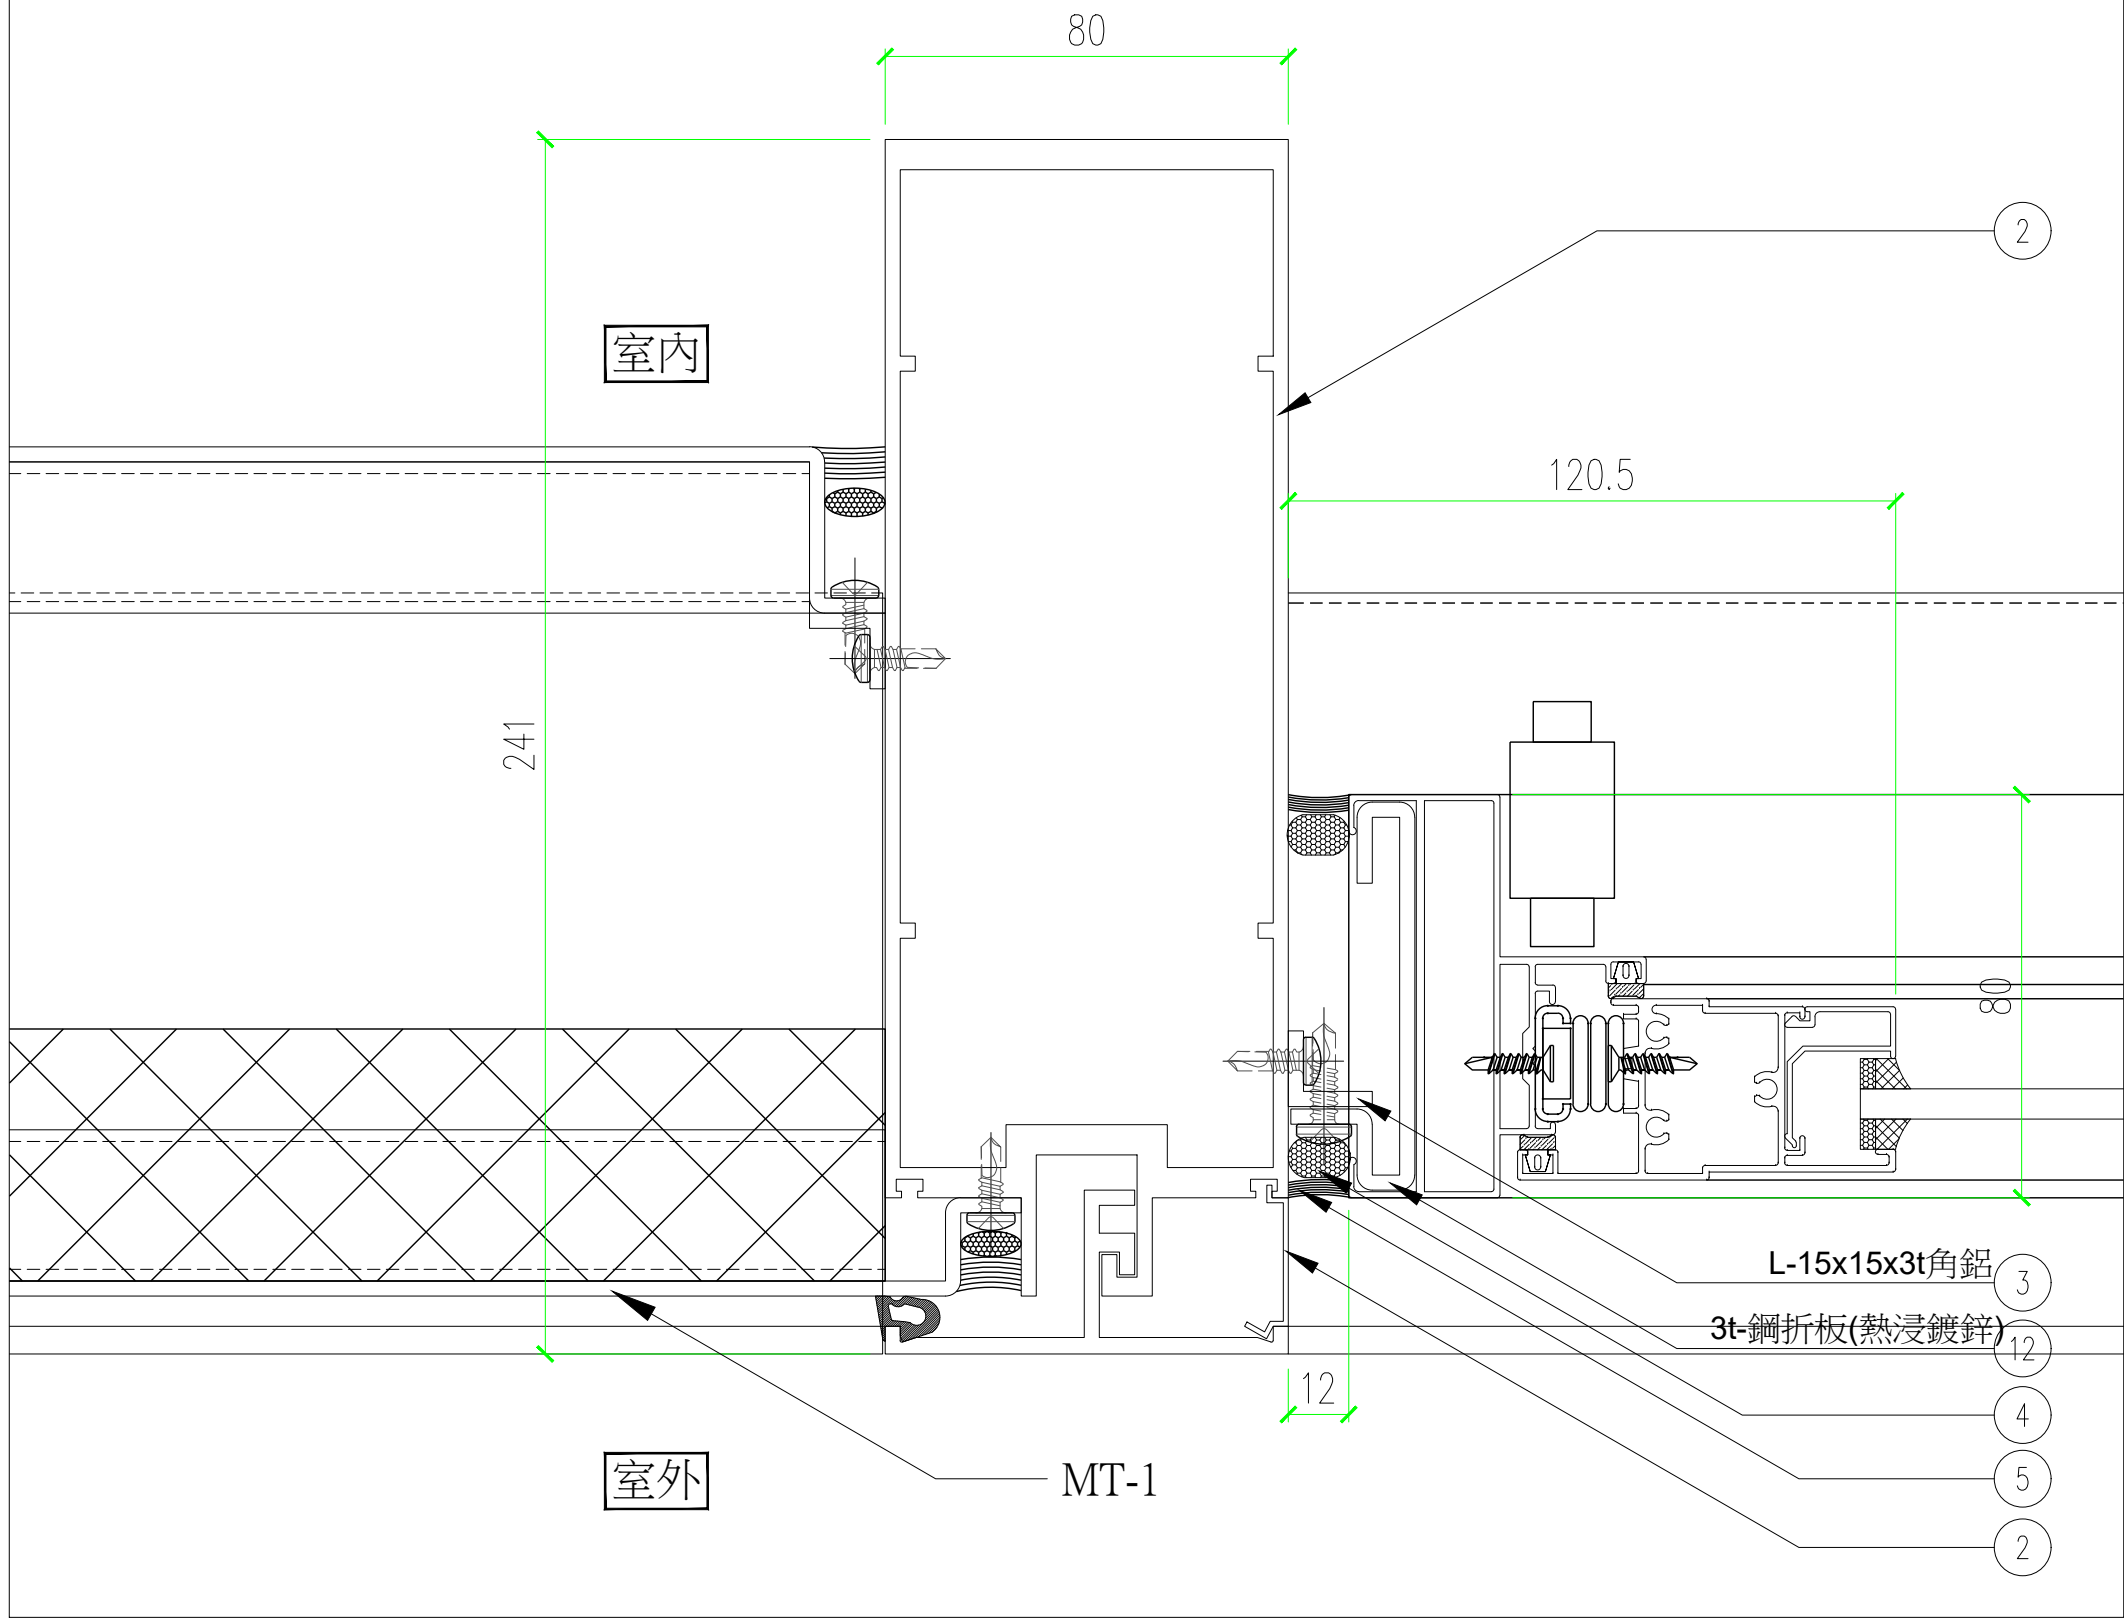


平面大樣
平/立面分割尺寸，另詳建築平/立/剖面圖。

1/3

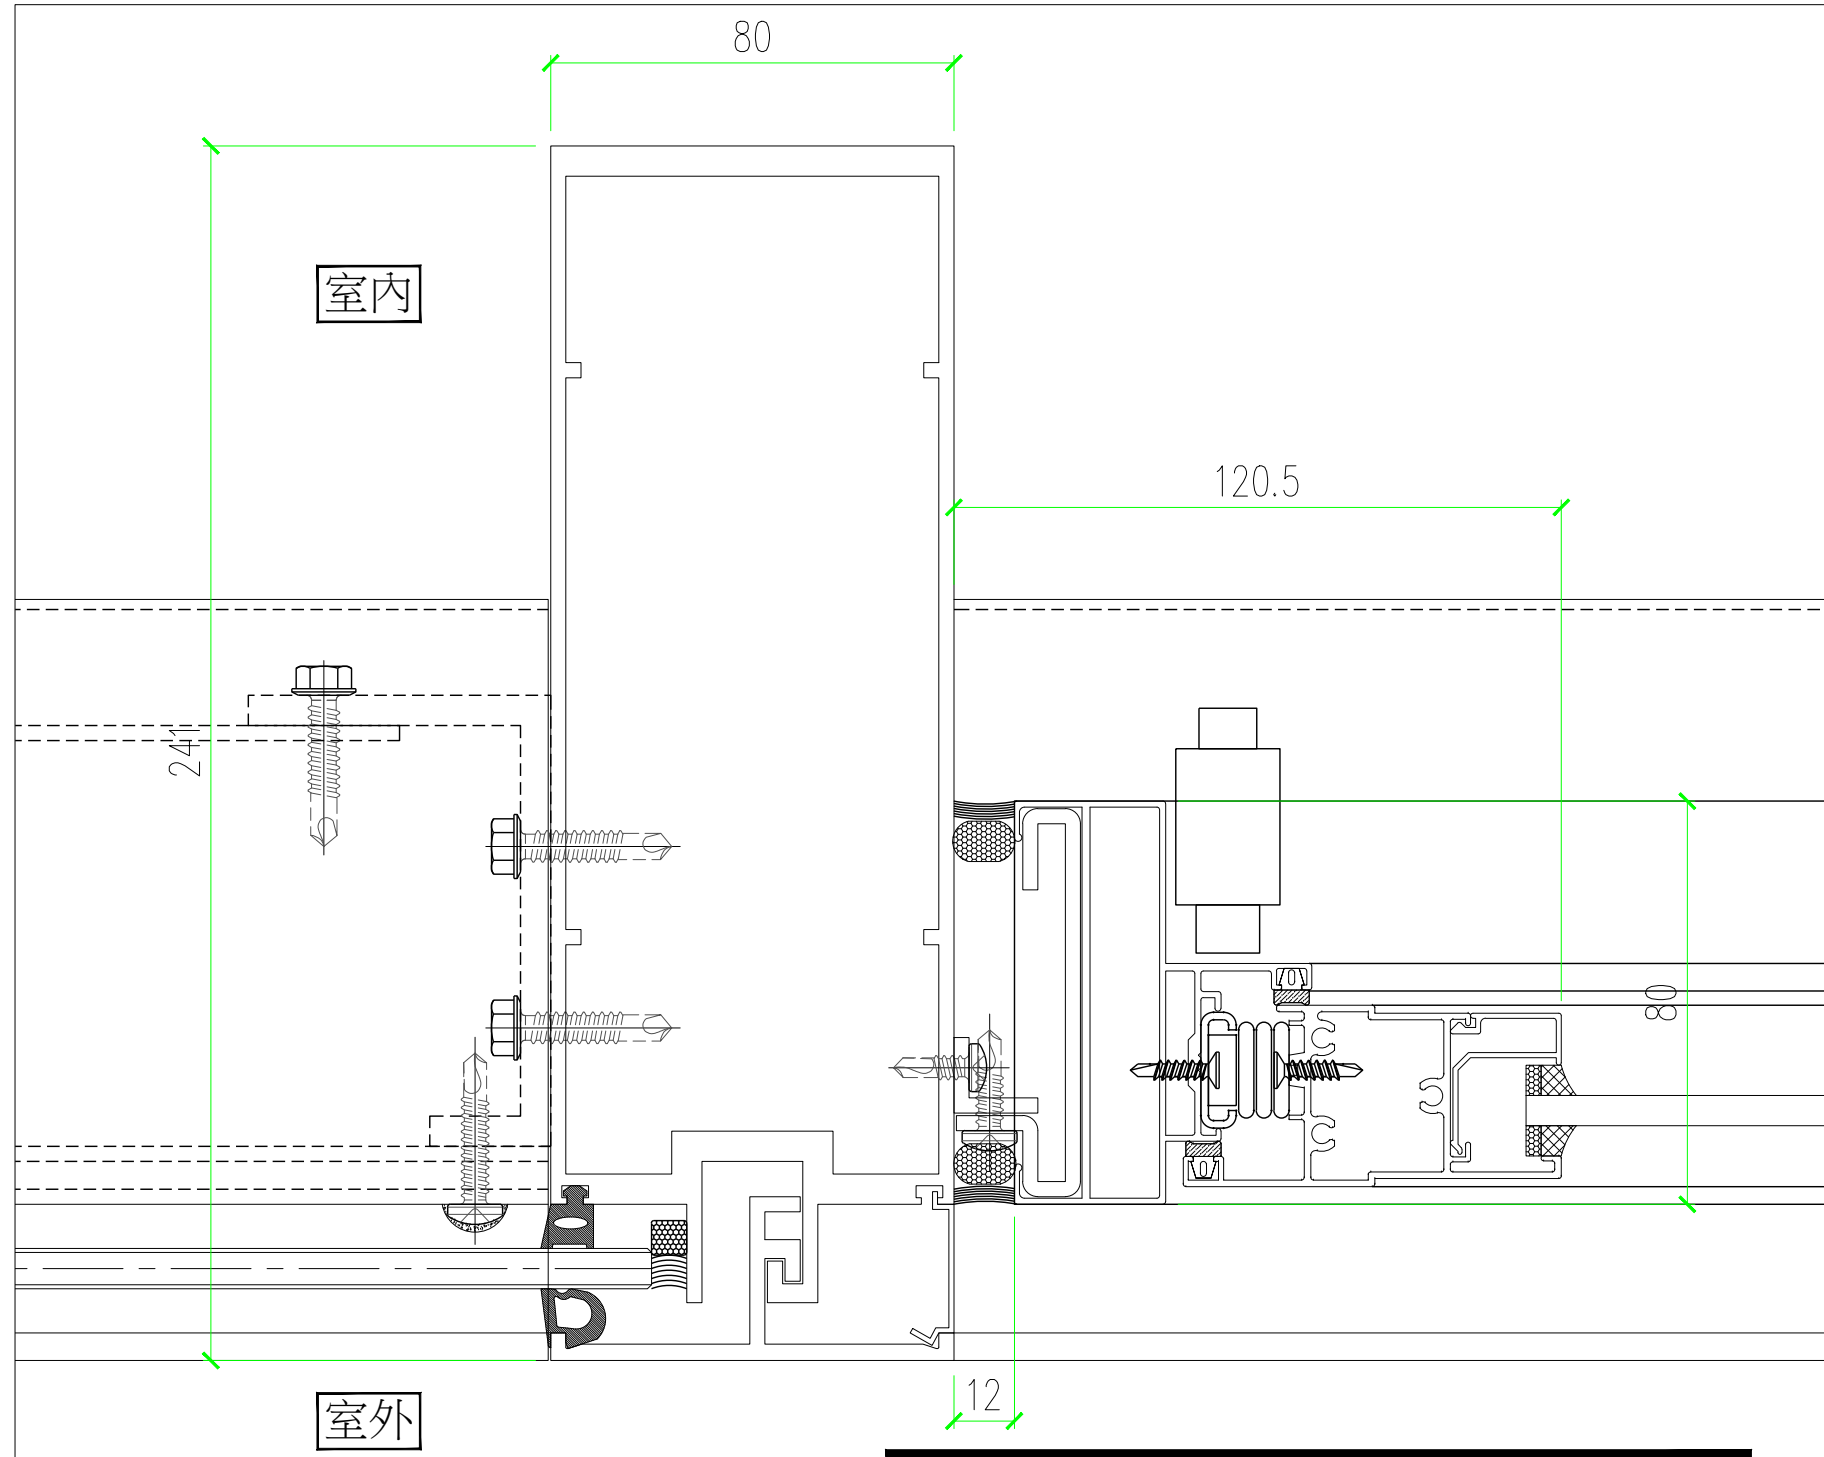


平面大樣
平/立面分割尺寸，另詳建築平/立/剖面圖。

1/3

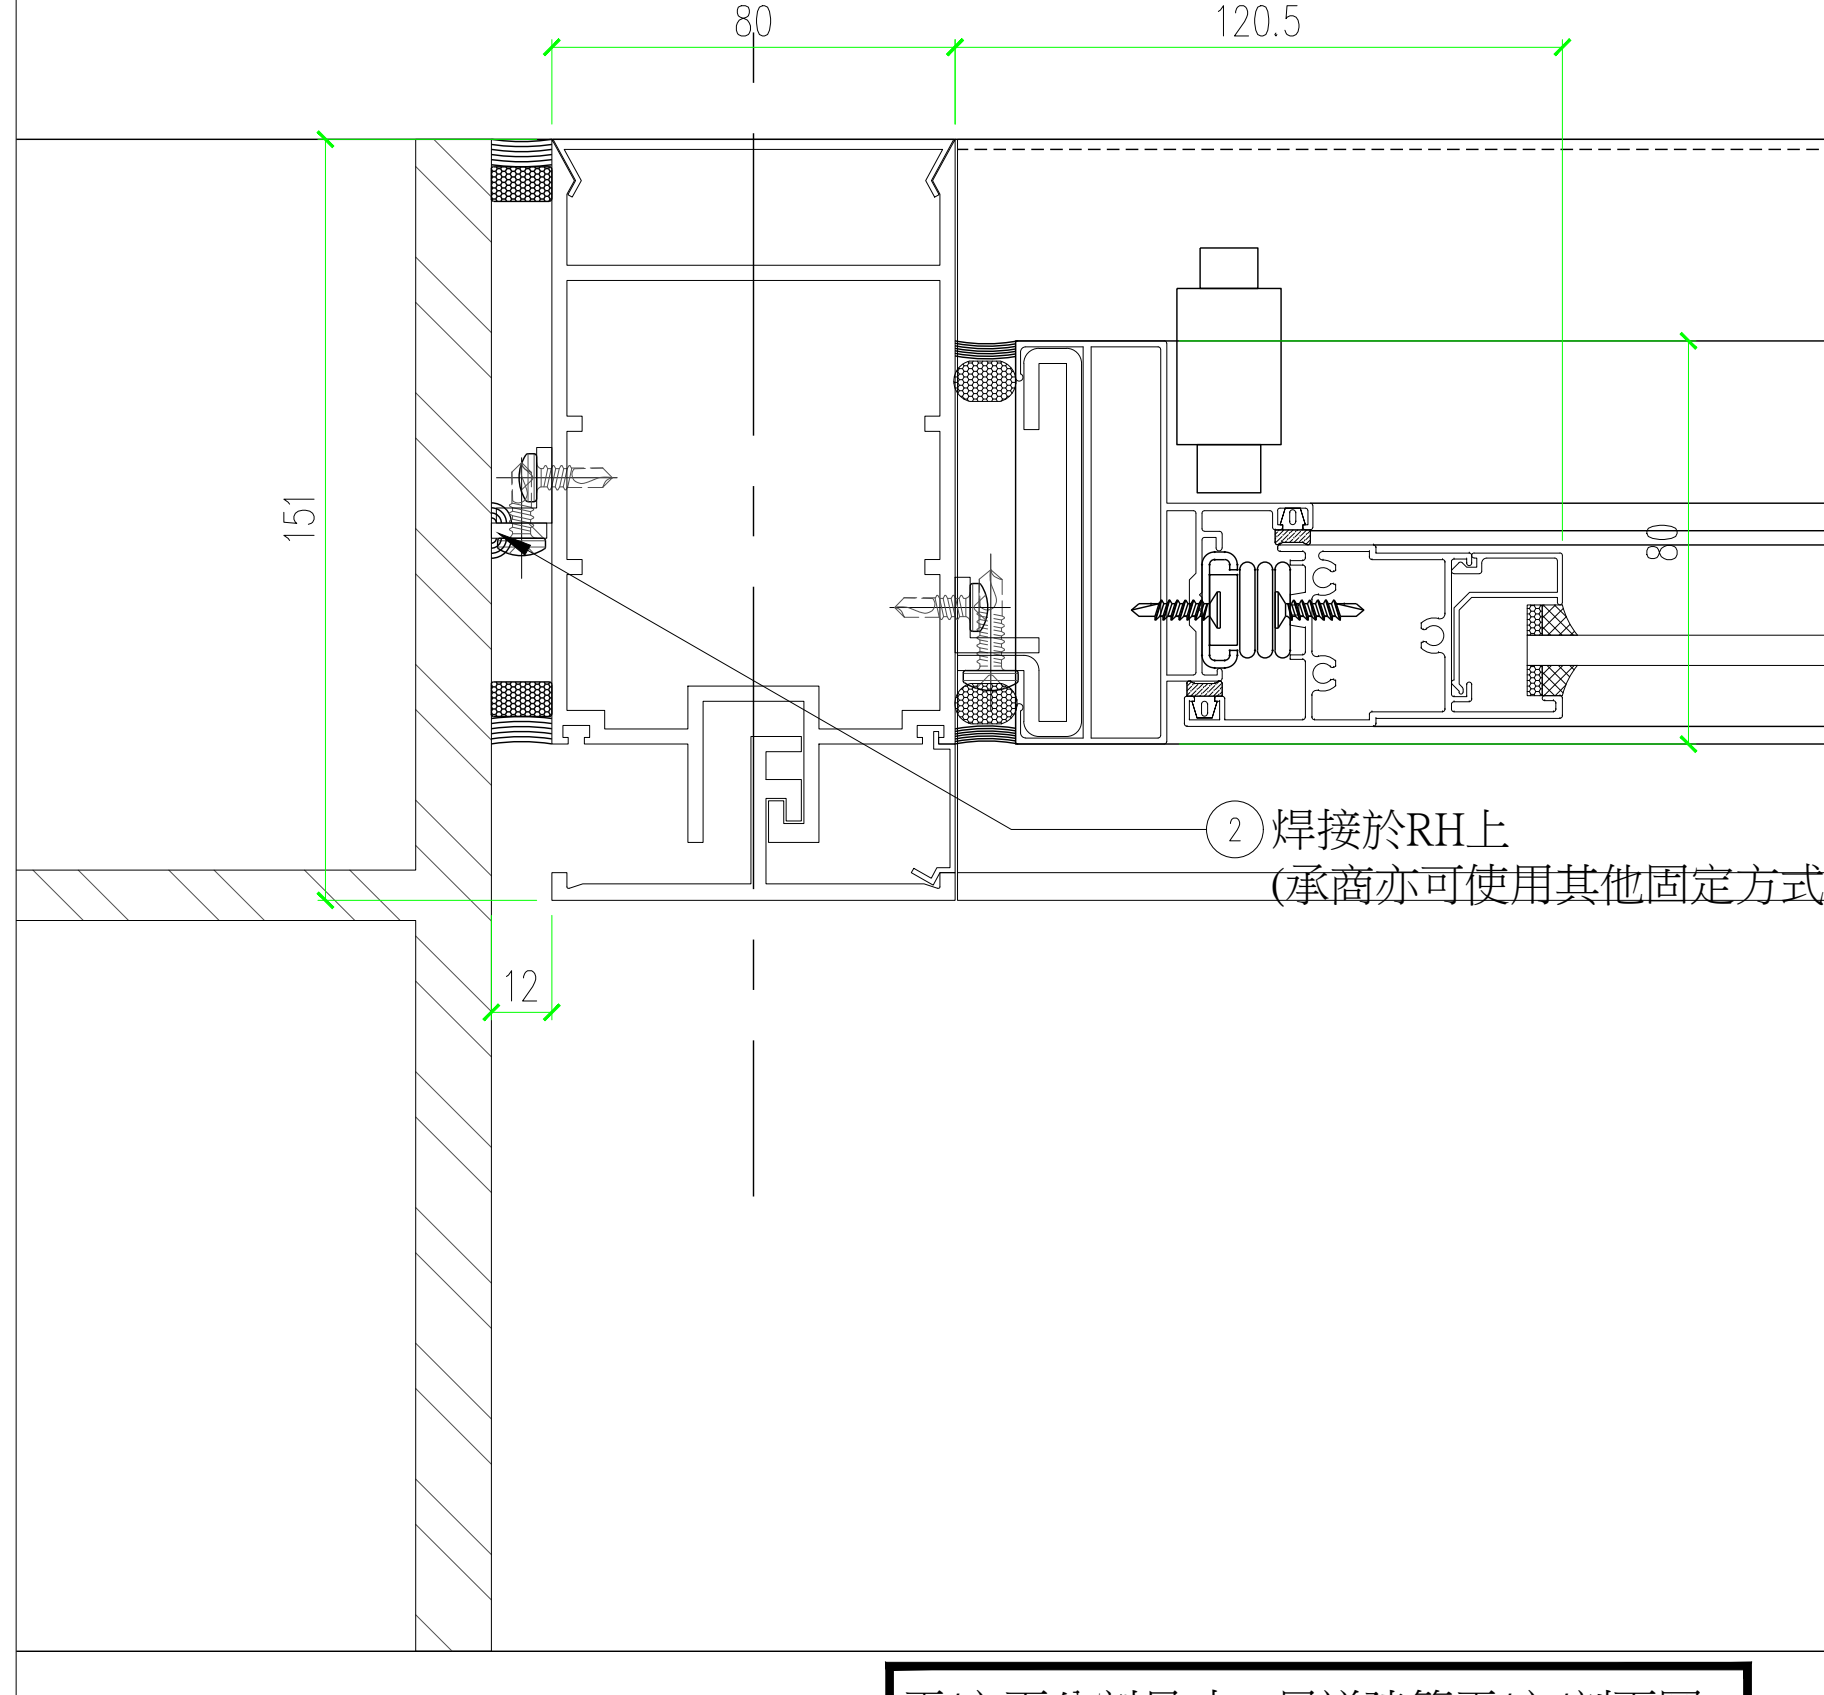


平面大樣
平/立面分割尺寸，另詳建築平/立/剖面圖。

1/3

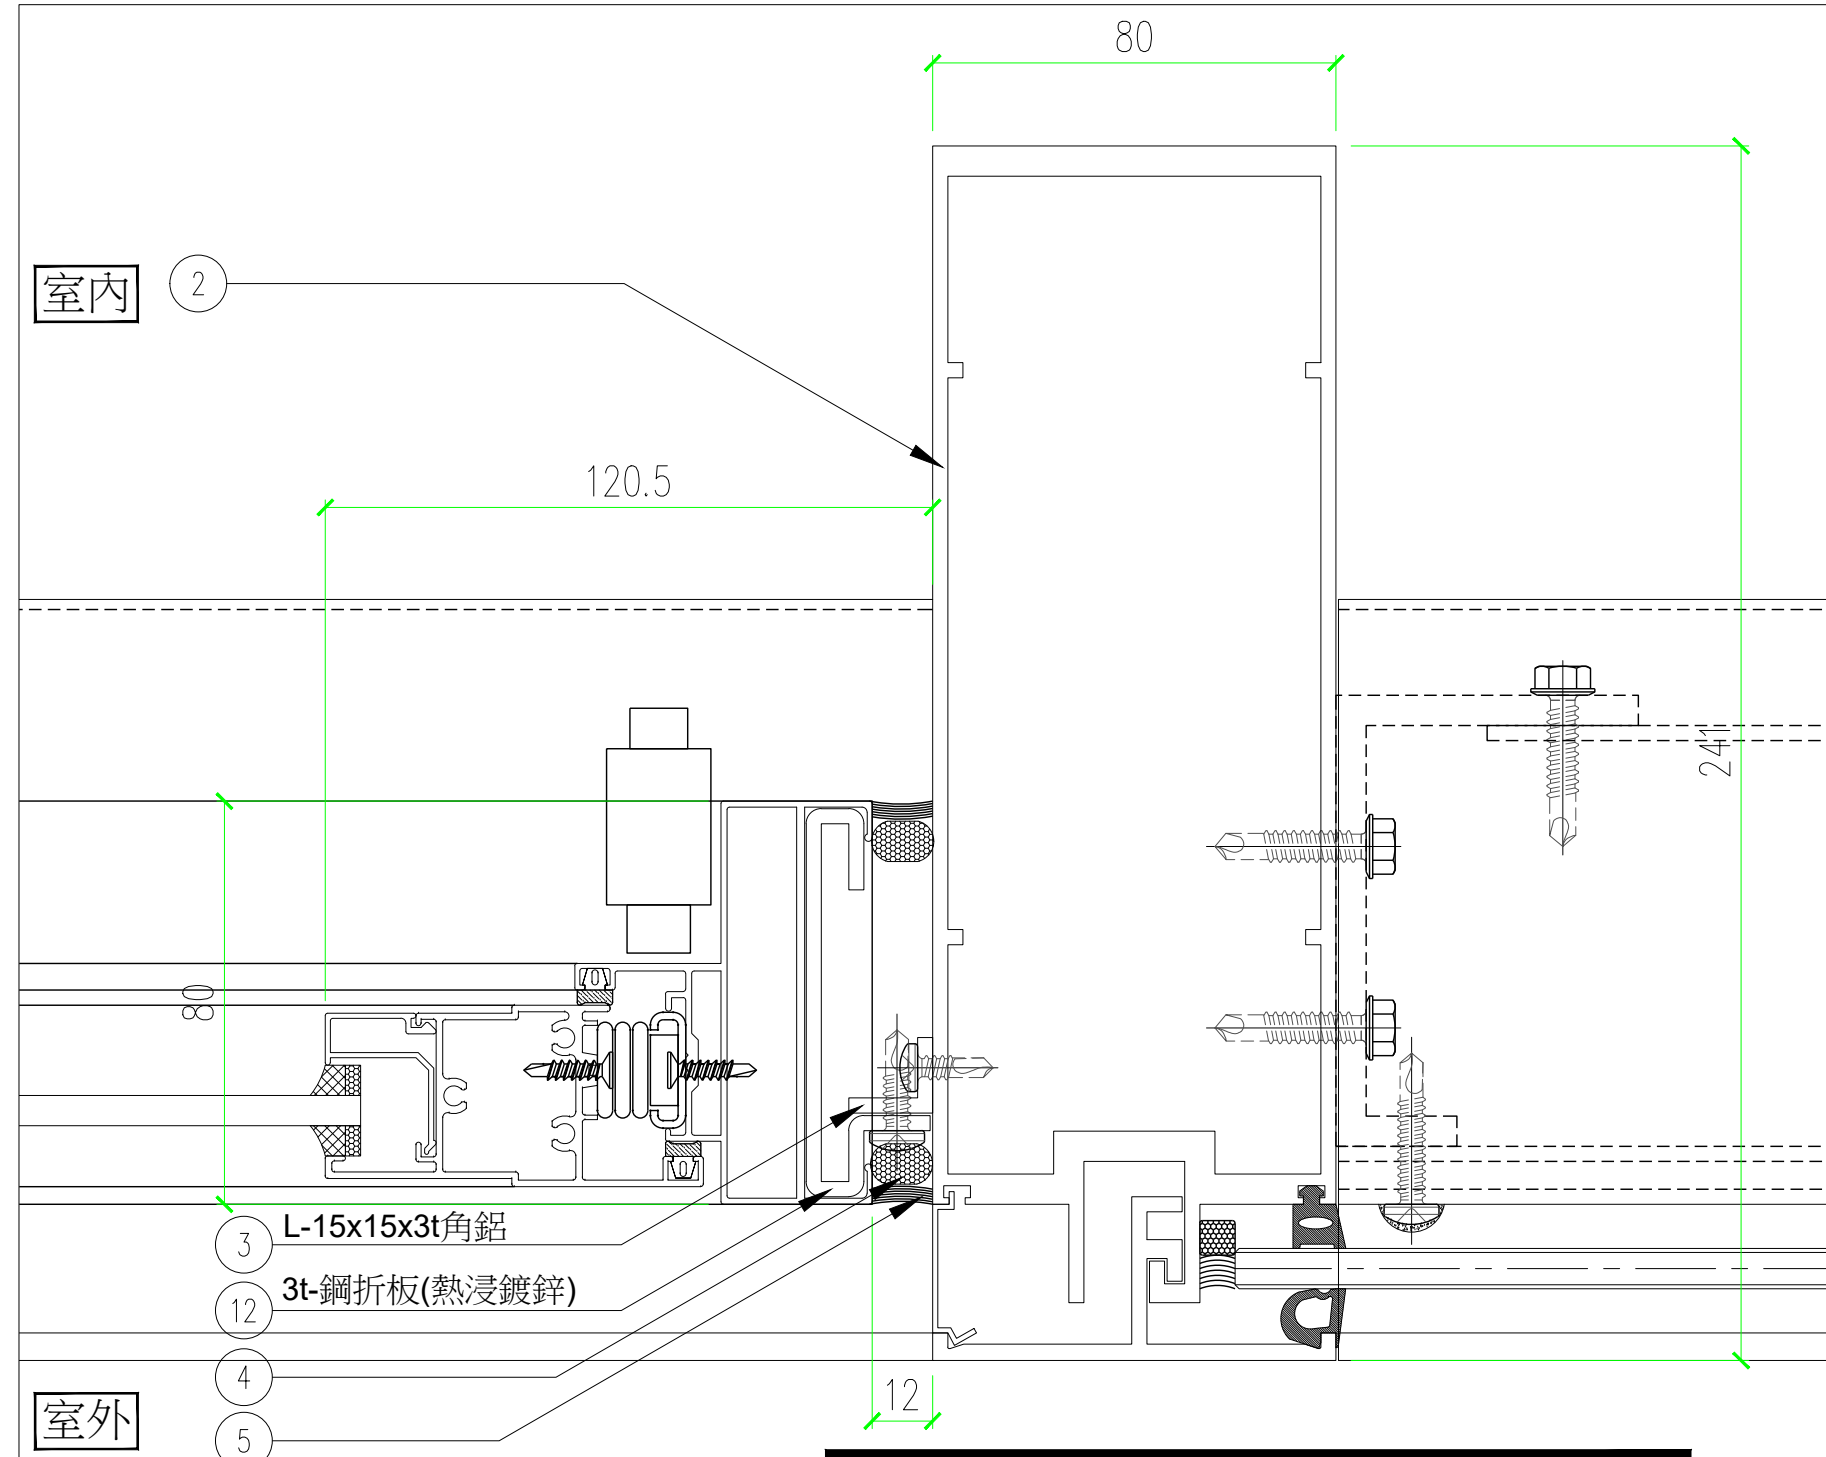

平面大樣
平/立面分割尺寸，另詳建築平/立/剖面圖。

1/3

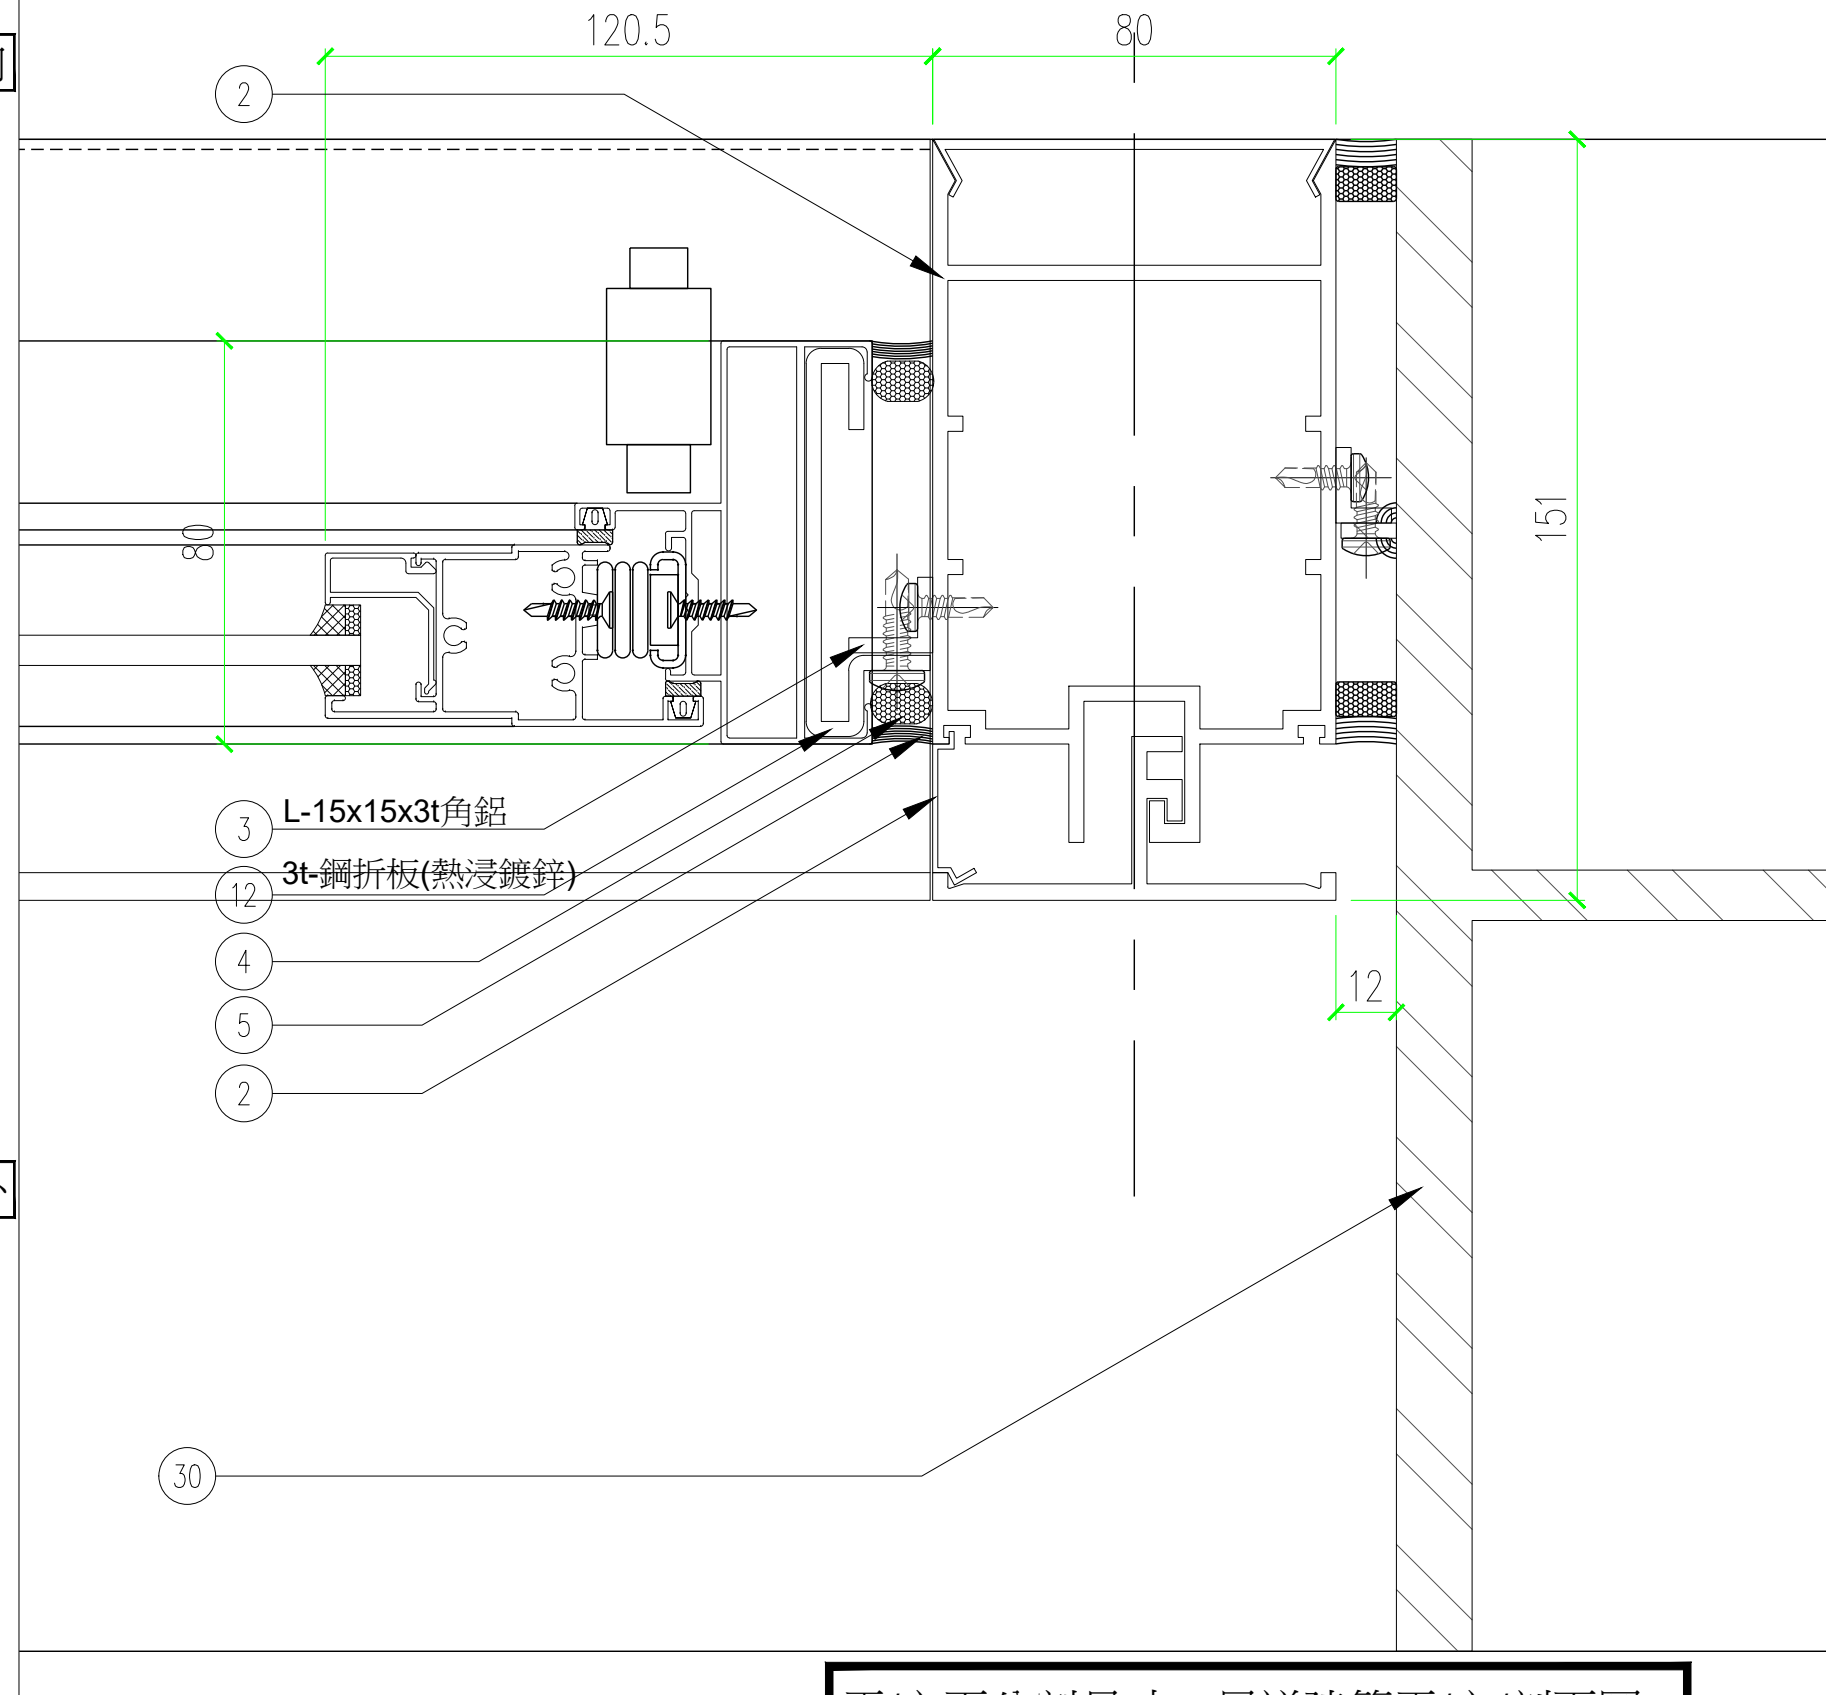

平面大樣
平/立面分割尺寸，另詳建築平/立/剖面圖。

1/3