



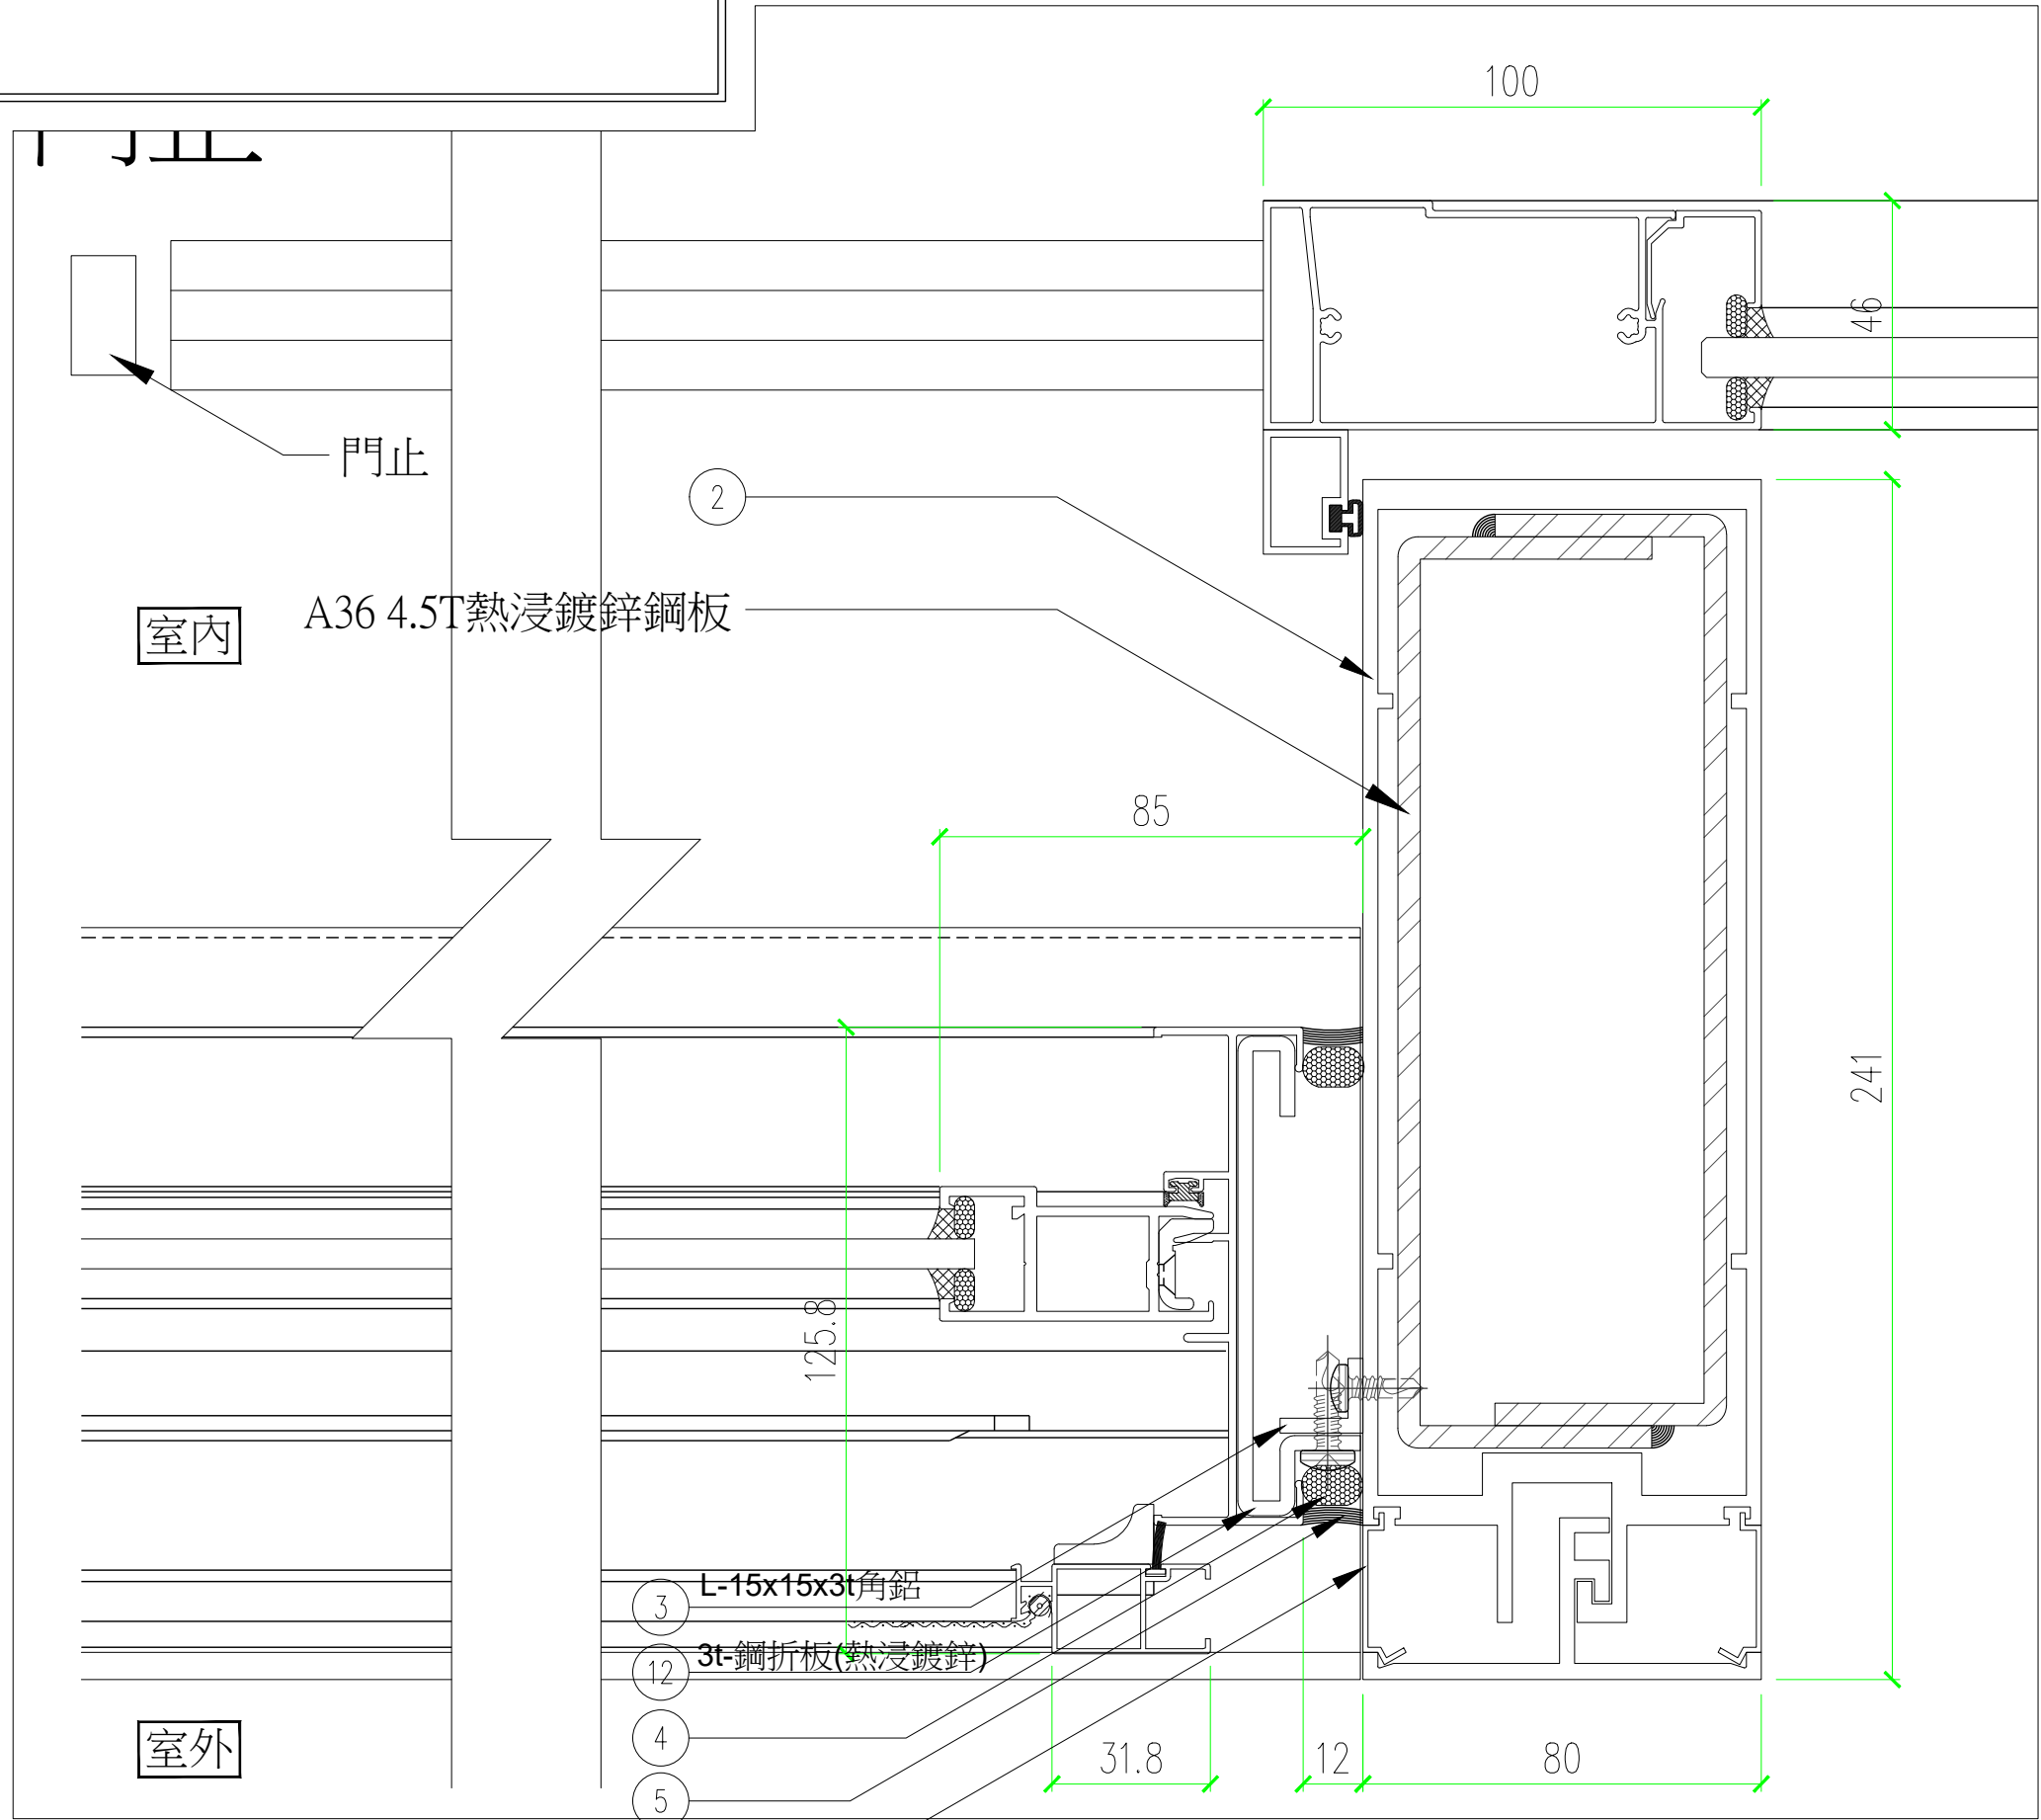

平/立面分割尺寸，另詳建築平/立/剖面圖。


平面大樣
門止

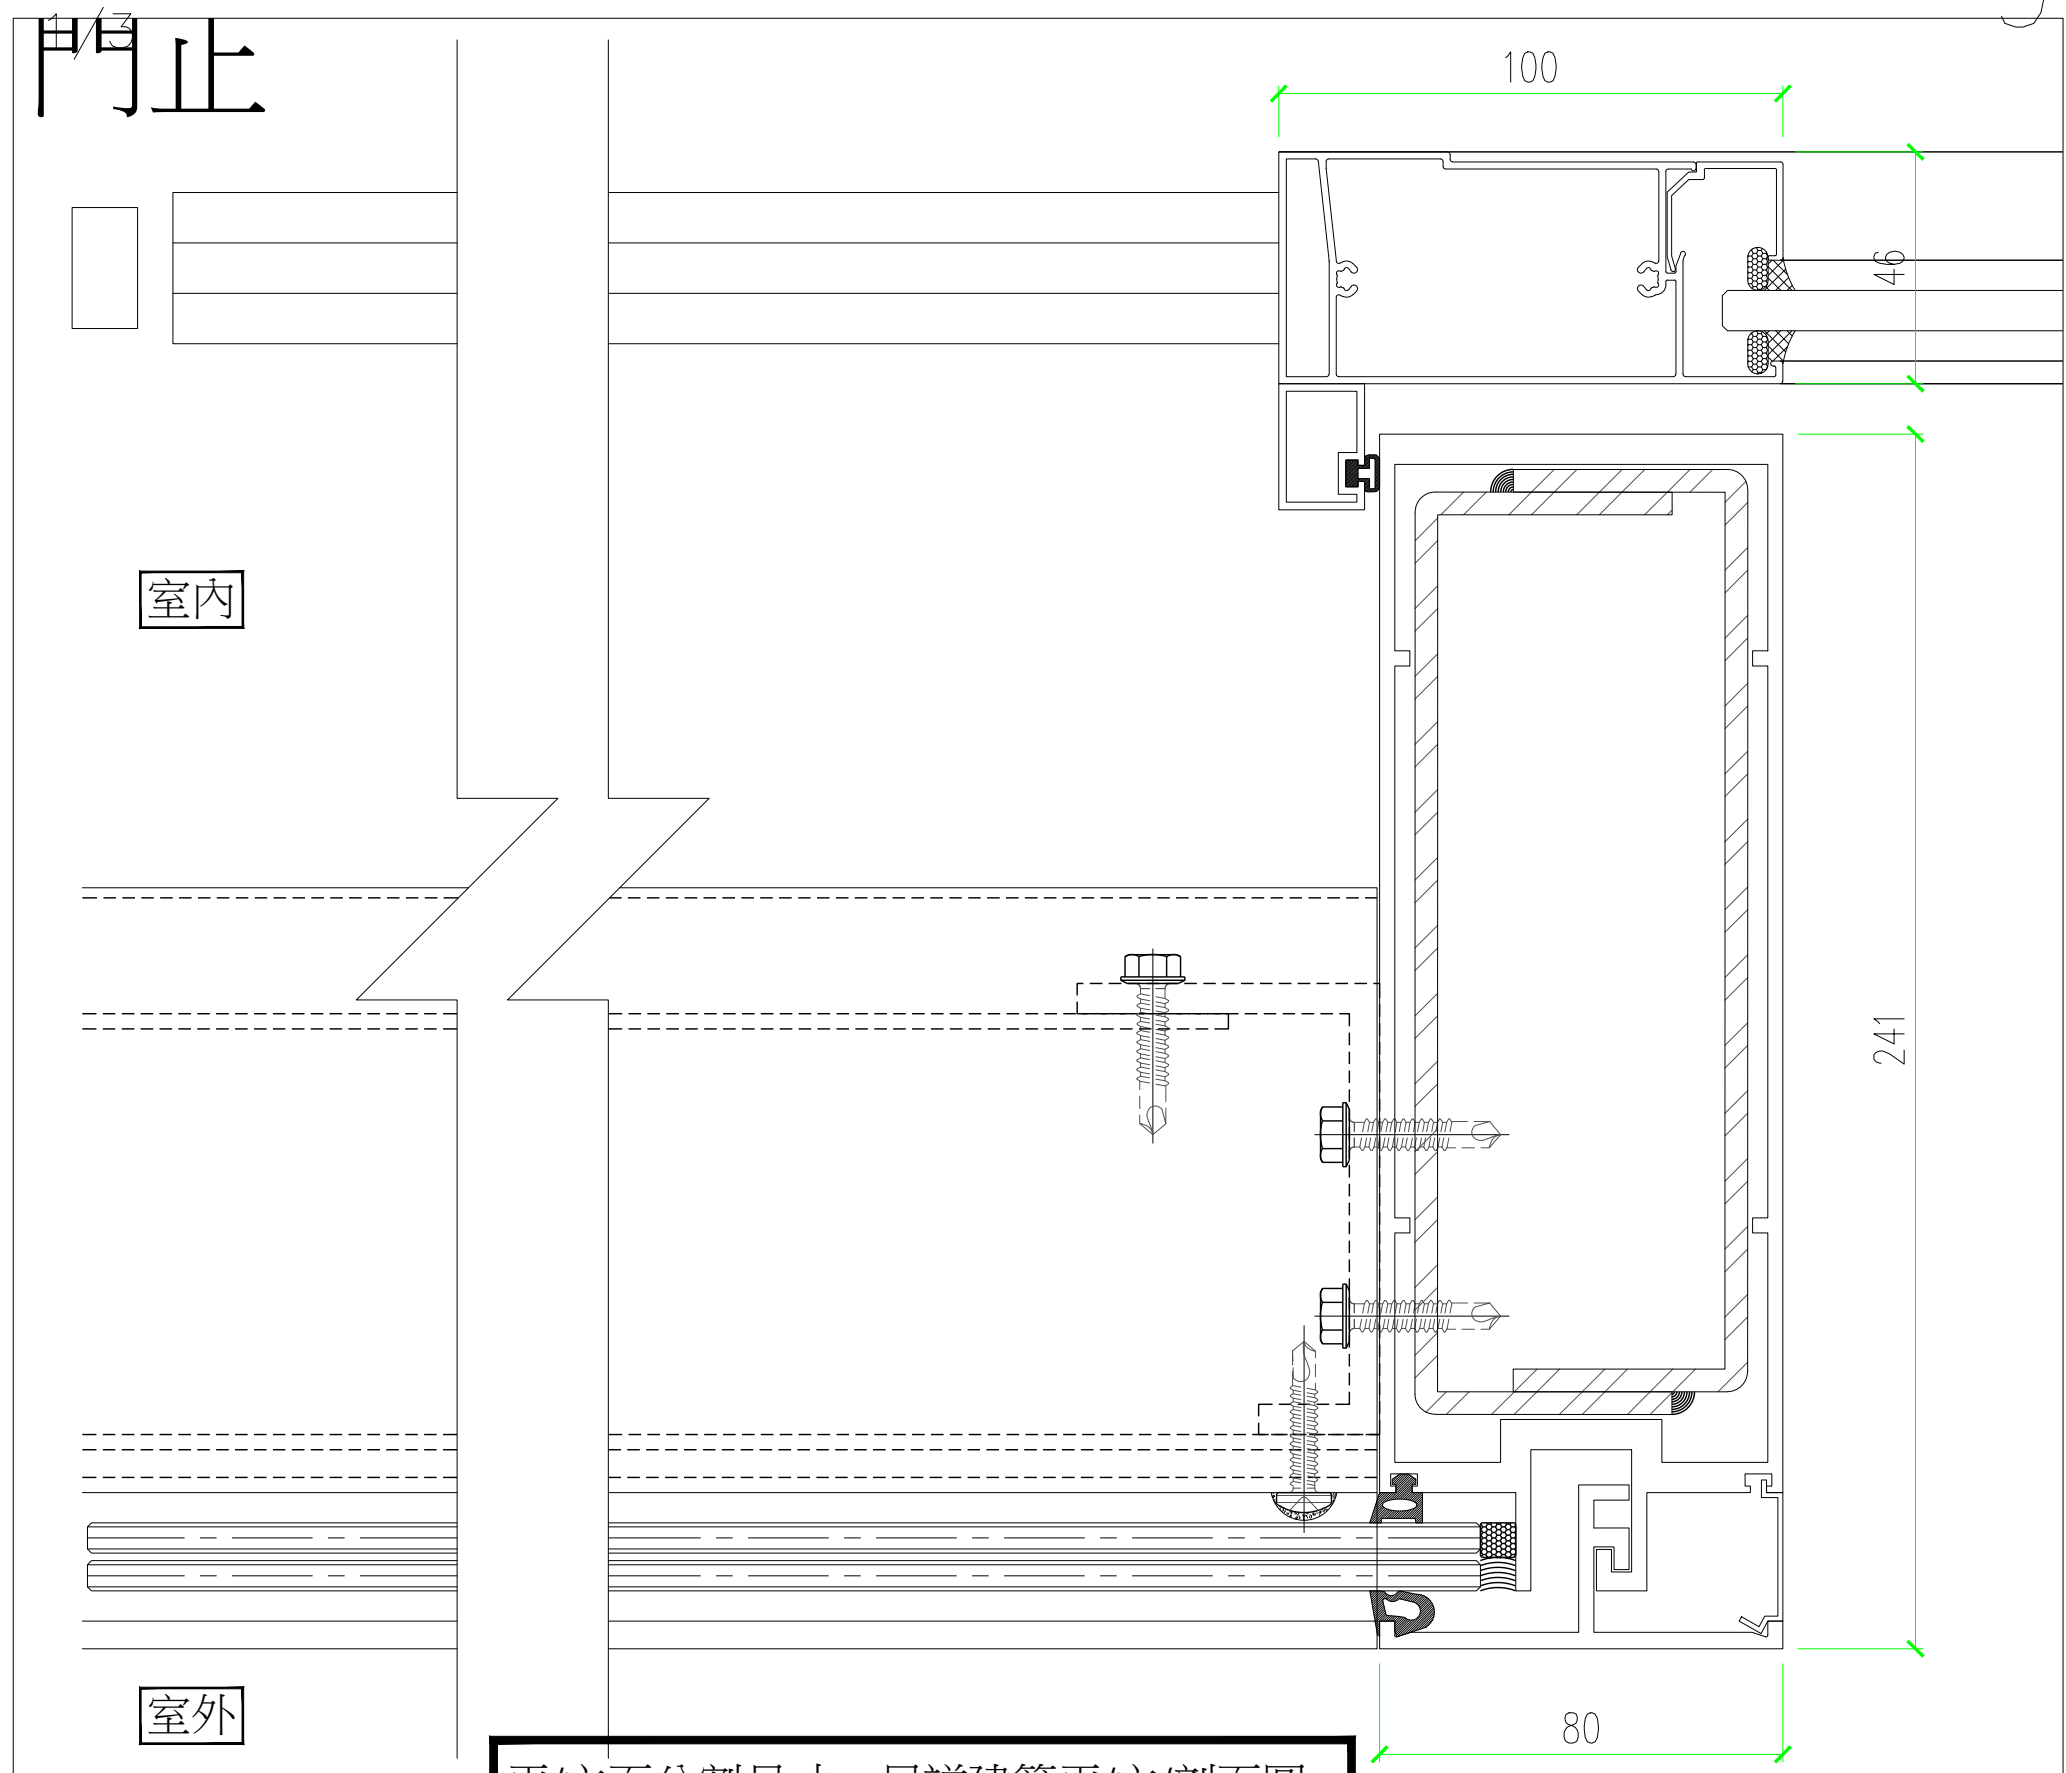


平/立面分割尺寸，另詳建築平/立/剖面圖。

平面大樣
1/3

一般要求：
橫拉門五金 -
把手組件x2/滑軌組件x2/地軌插銷組件x2/門止x2/
地鎖x2/防水填縫/防水膠條

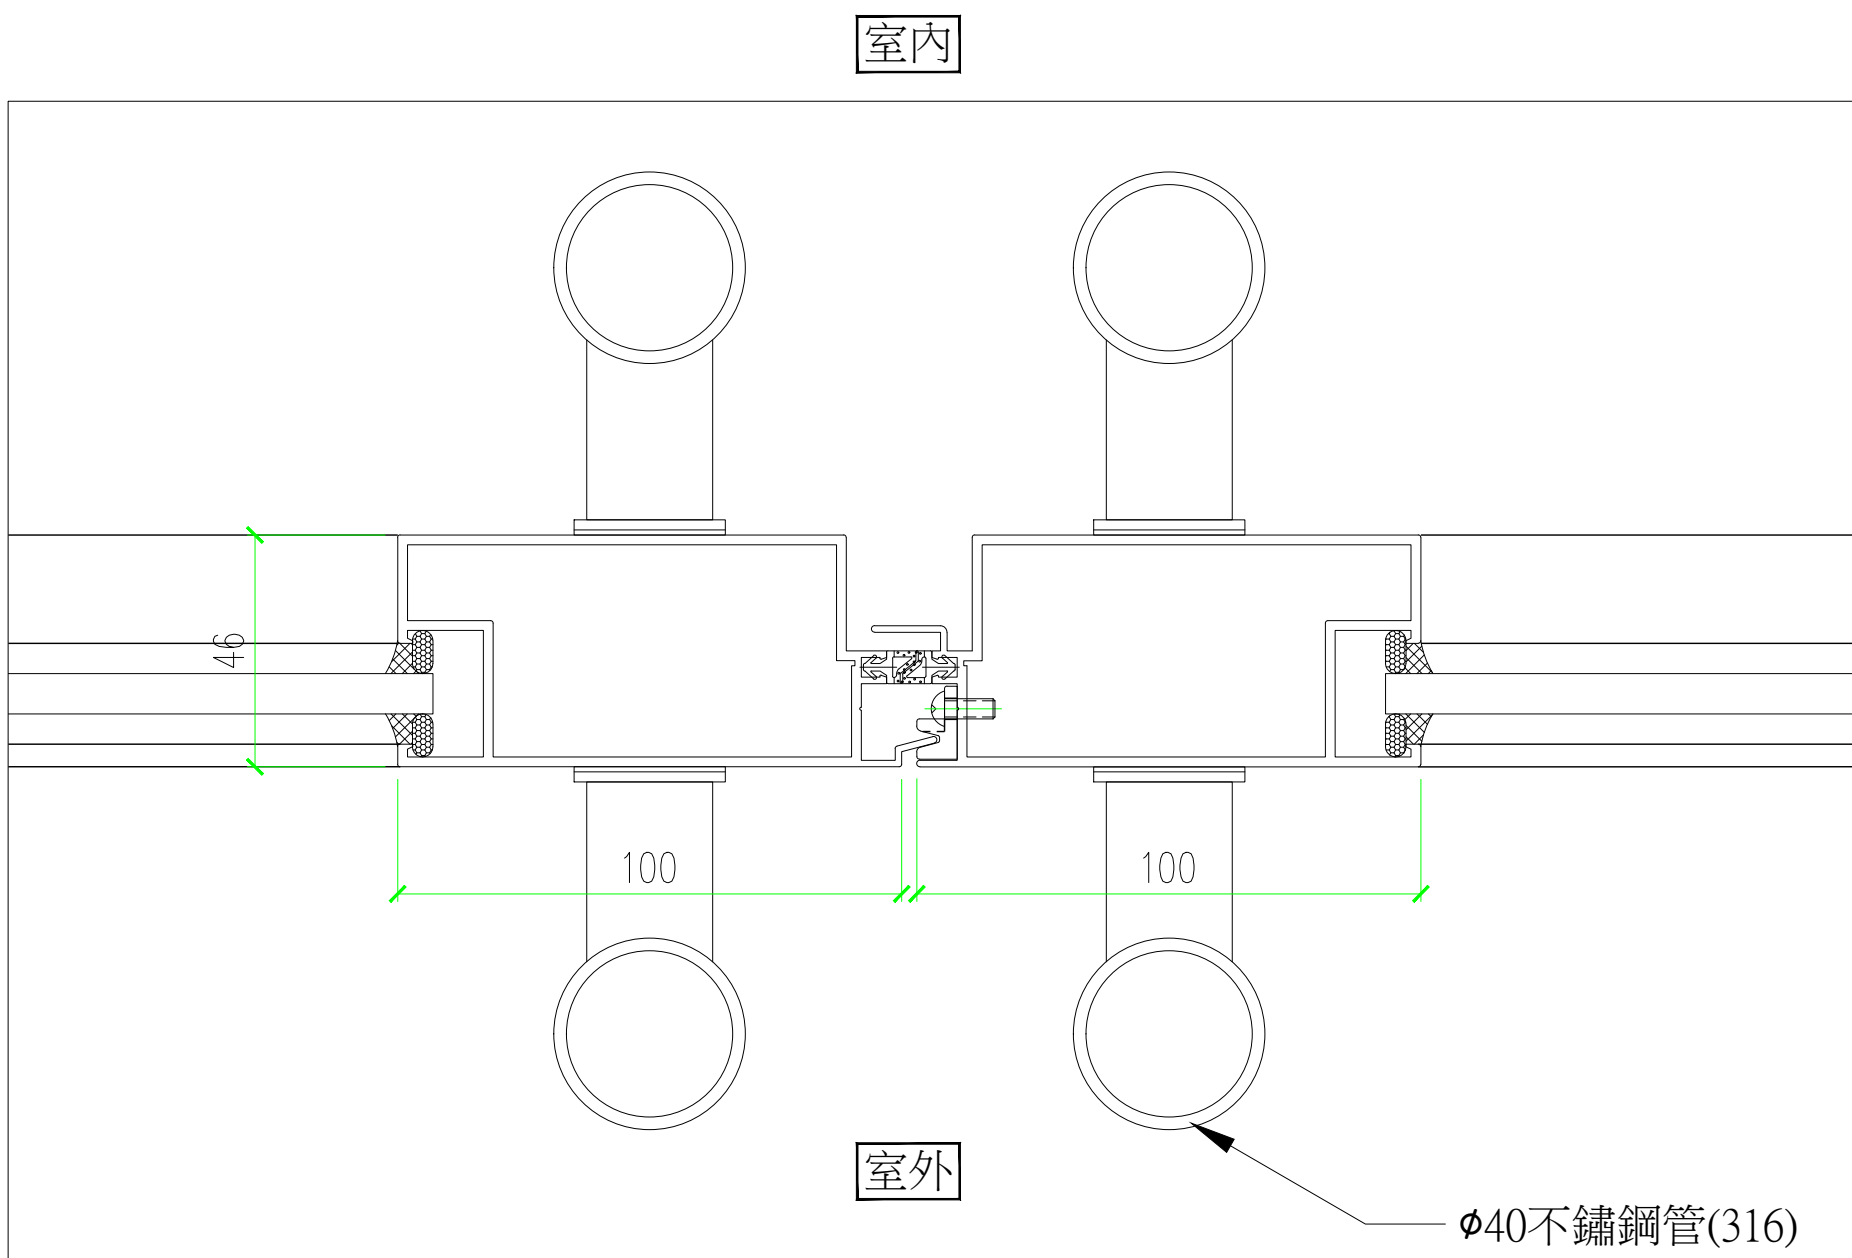


平面大樣
1/3

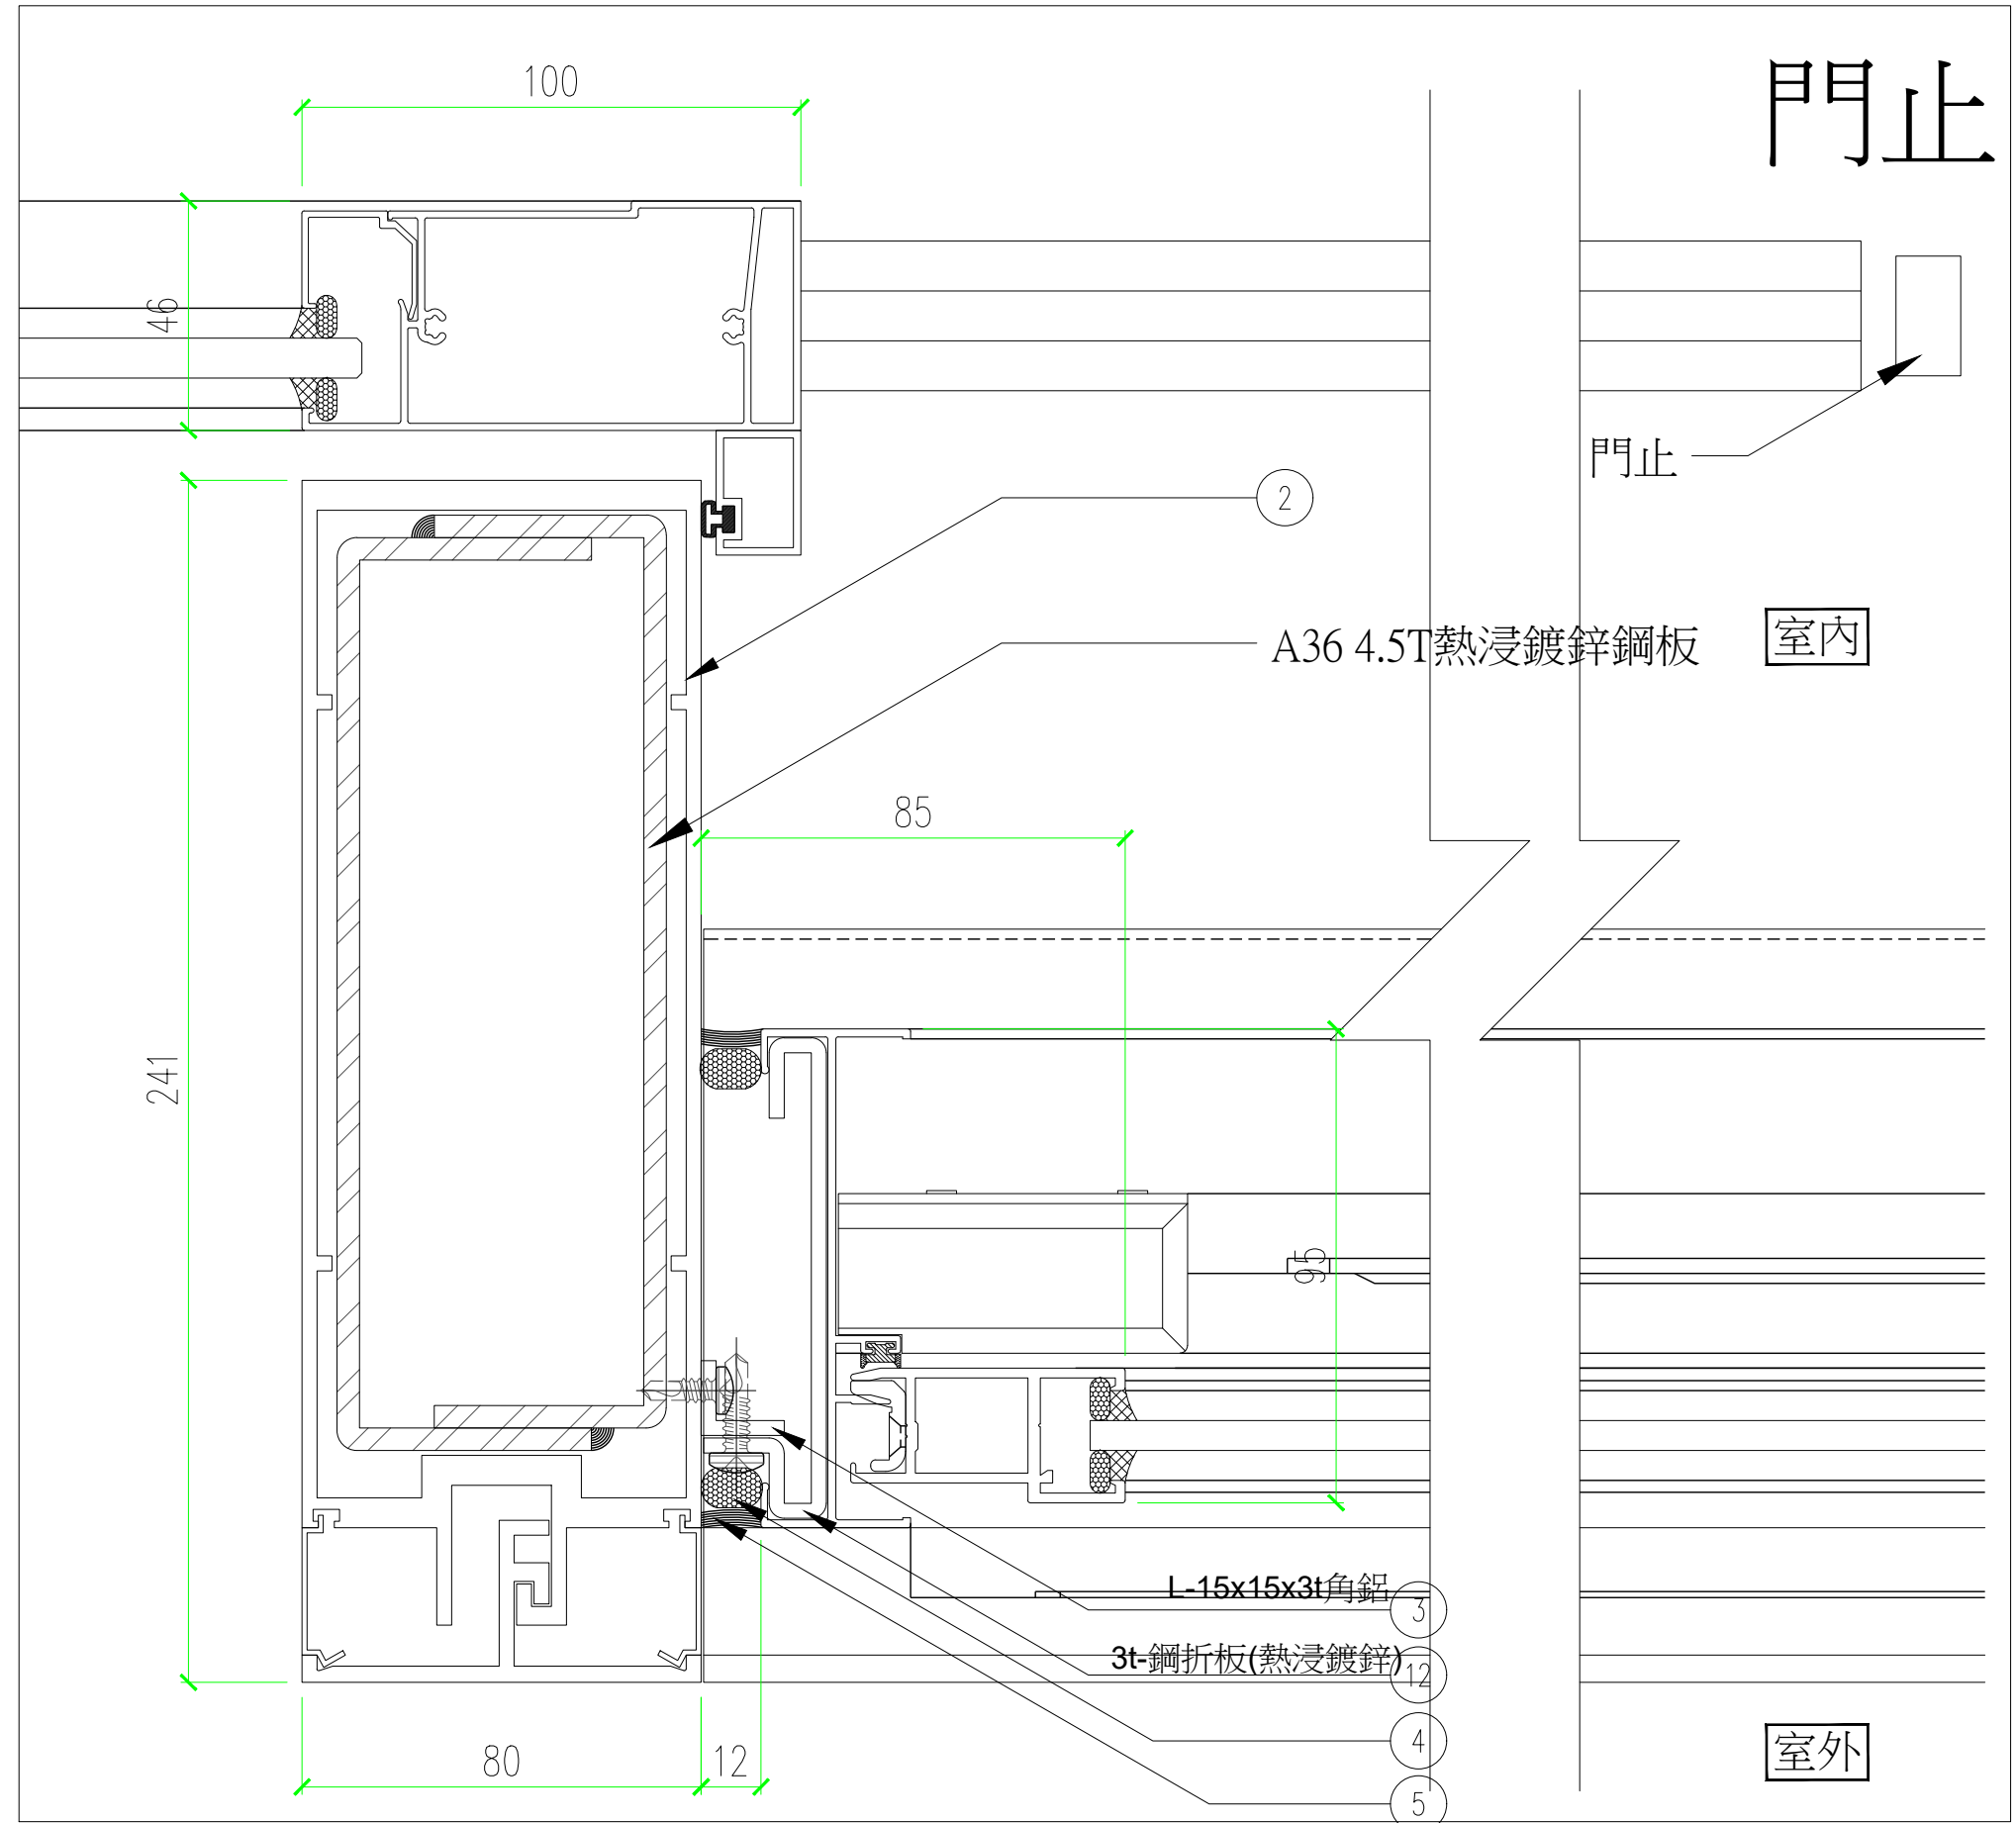

平/立面分割尺寸，另詳建築平/立/剖面圖。

平面大樣

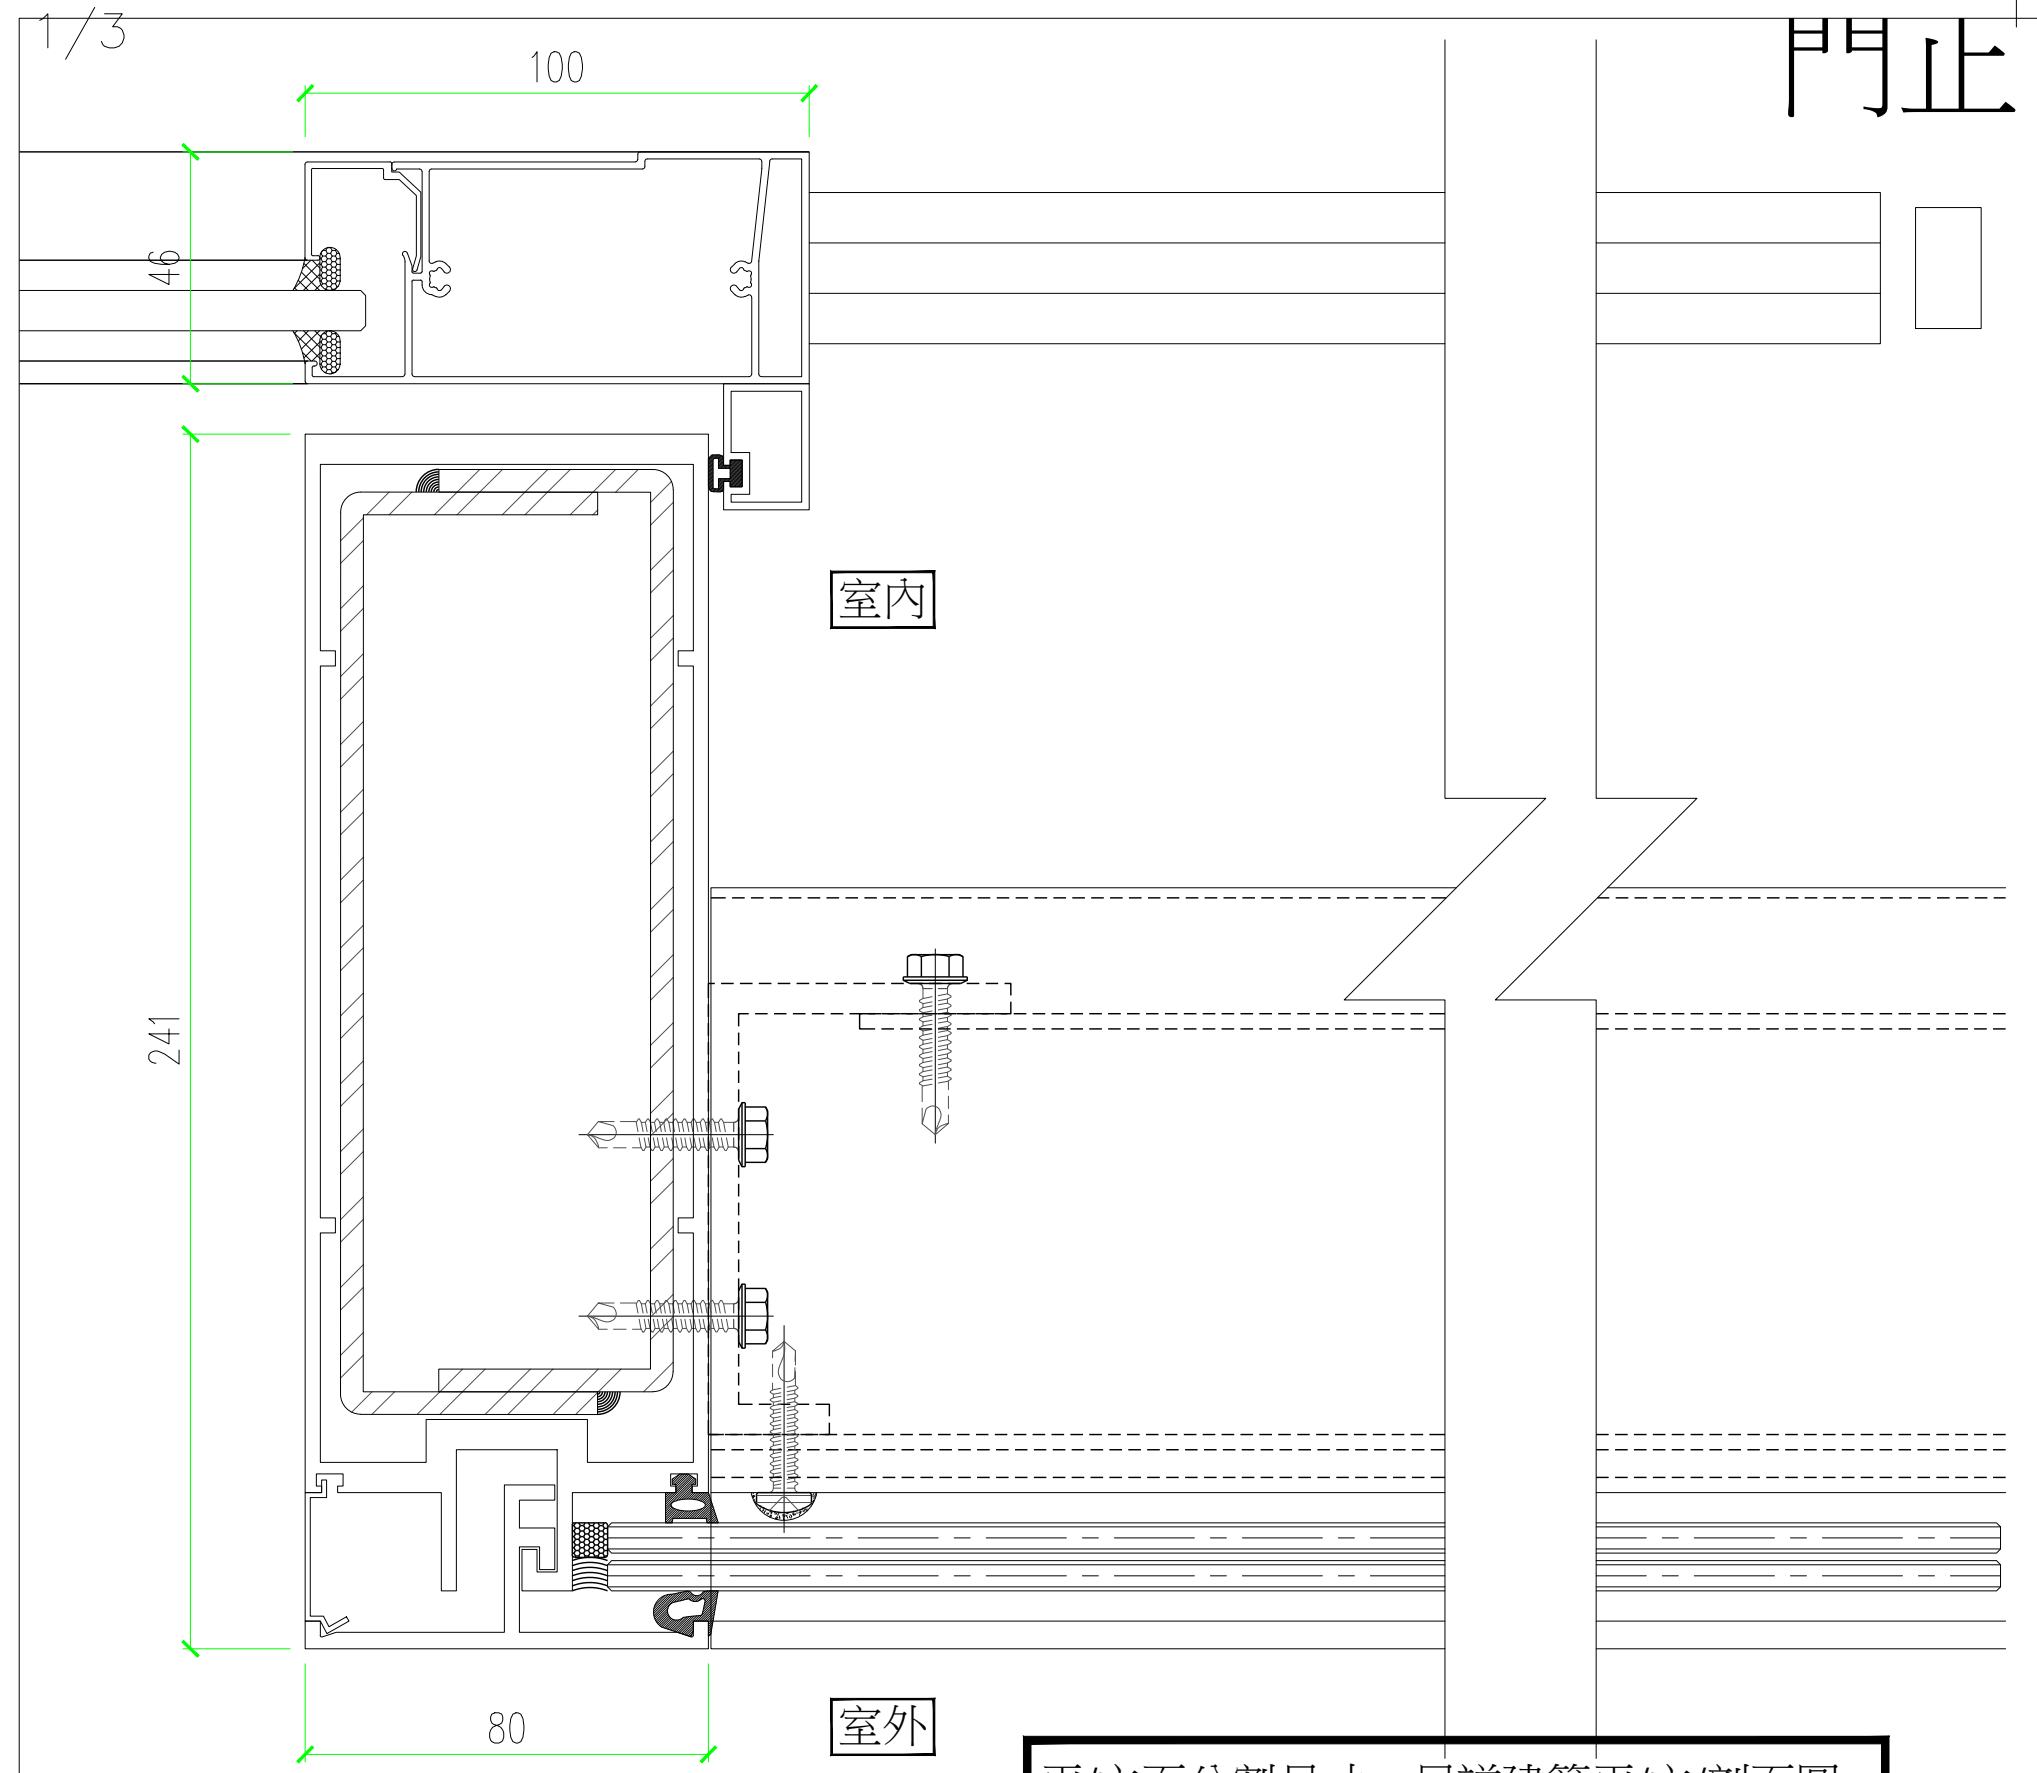

平/立面分割尺寸，另詳建築平/立/剖面圖。

平面大樣
1/3