




一般要求：
橫拉窗五金 -
塞水路/大小修飾片/把手組件/防水填縫/防水膠條/
窗擋/安全鎖扣/紗窗組件/窗扇緊迫卡扣/螺絲孔蓋
電動推射窗五金 -
塞水路/把手組件/防水填縫/防水膠條/四連桿鉸鏈x2/
電動螺桿x2/窗扇固定片組合x2/引線配線/控制盒

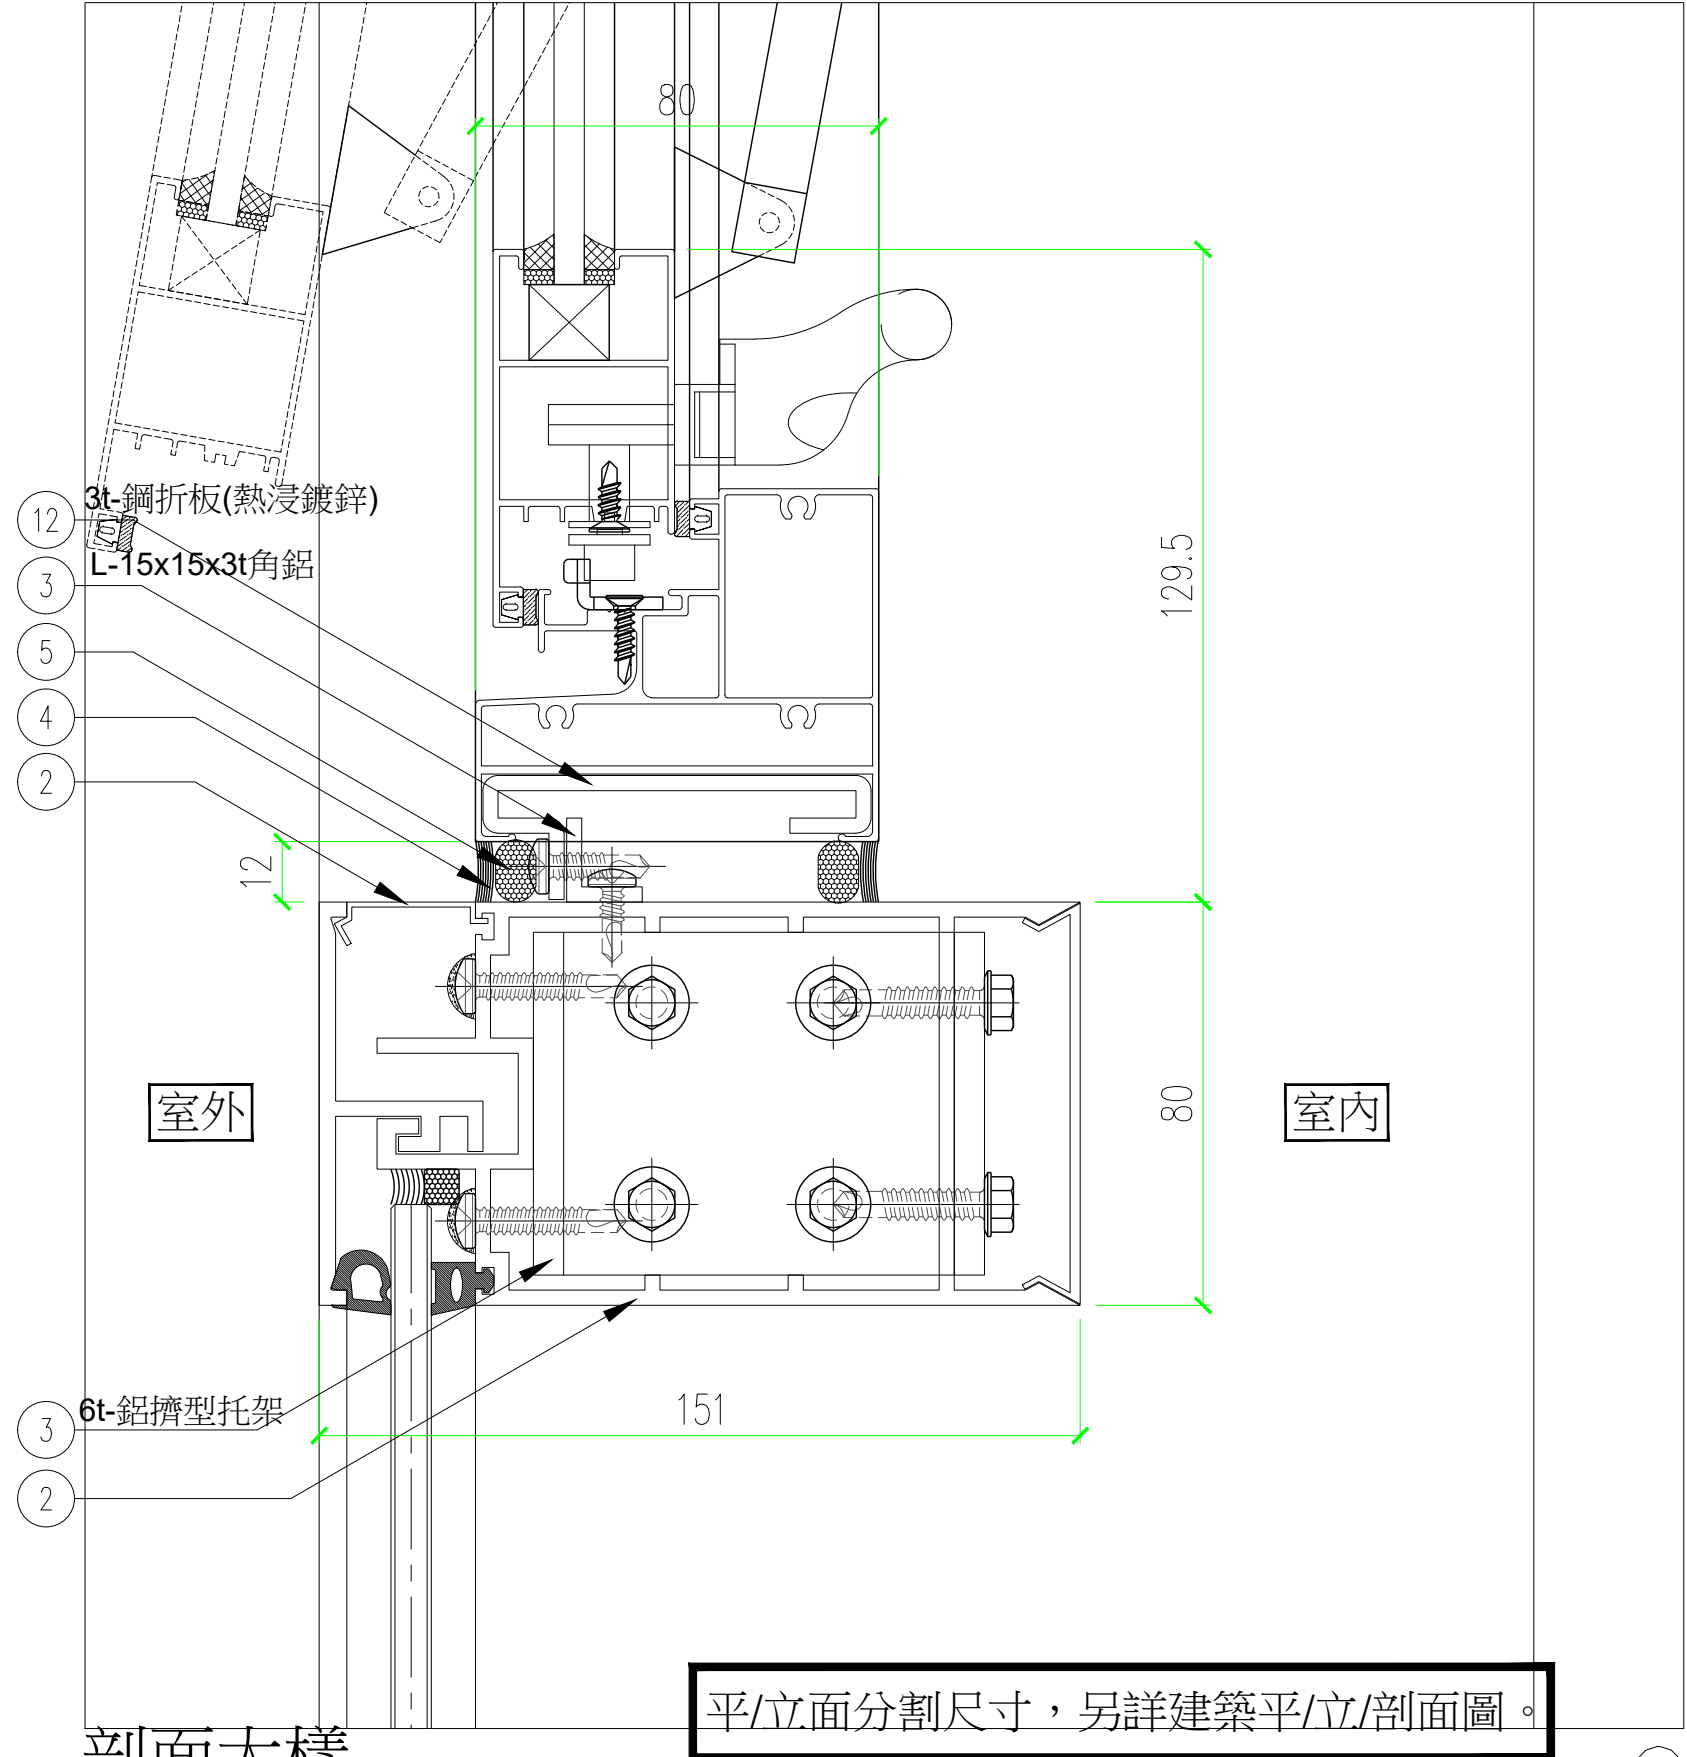


剖面大樣
1/3
平/立面分割尺寸，另詳建築平/立/剖面圖。

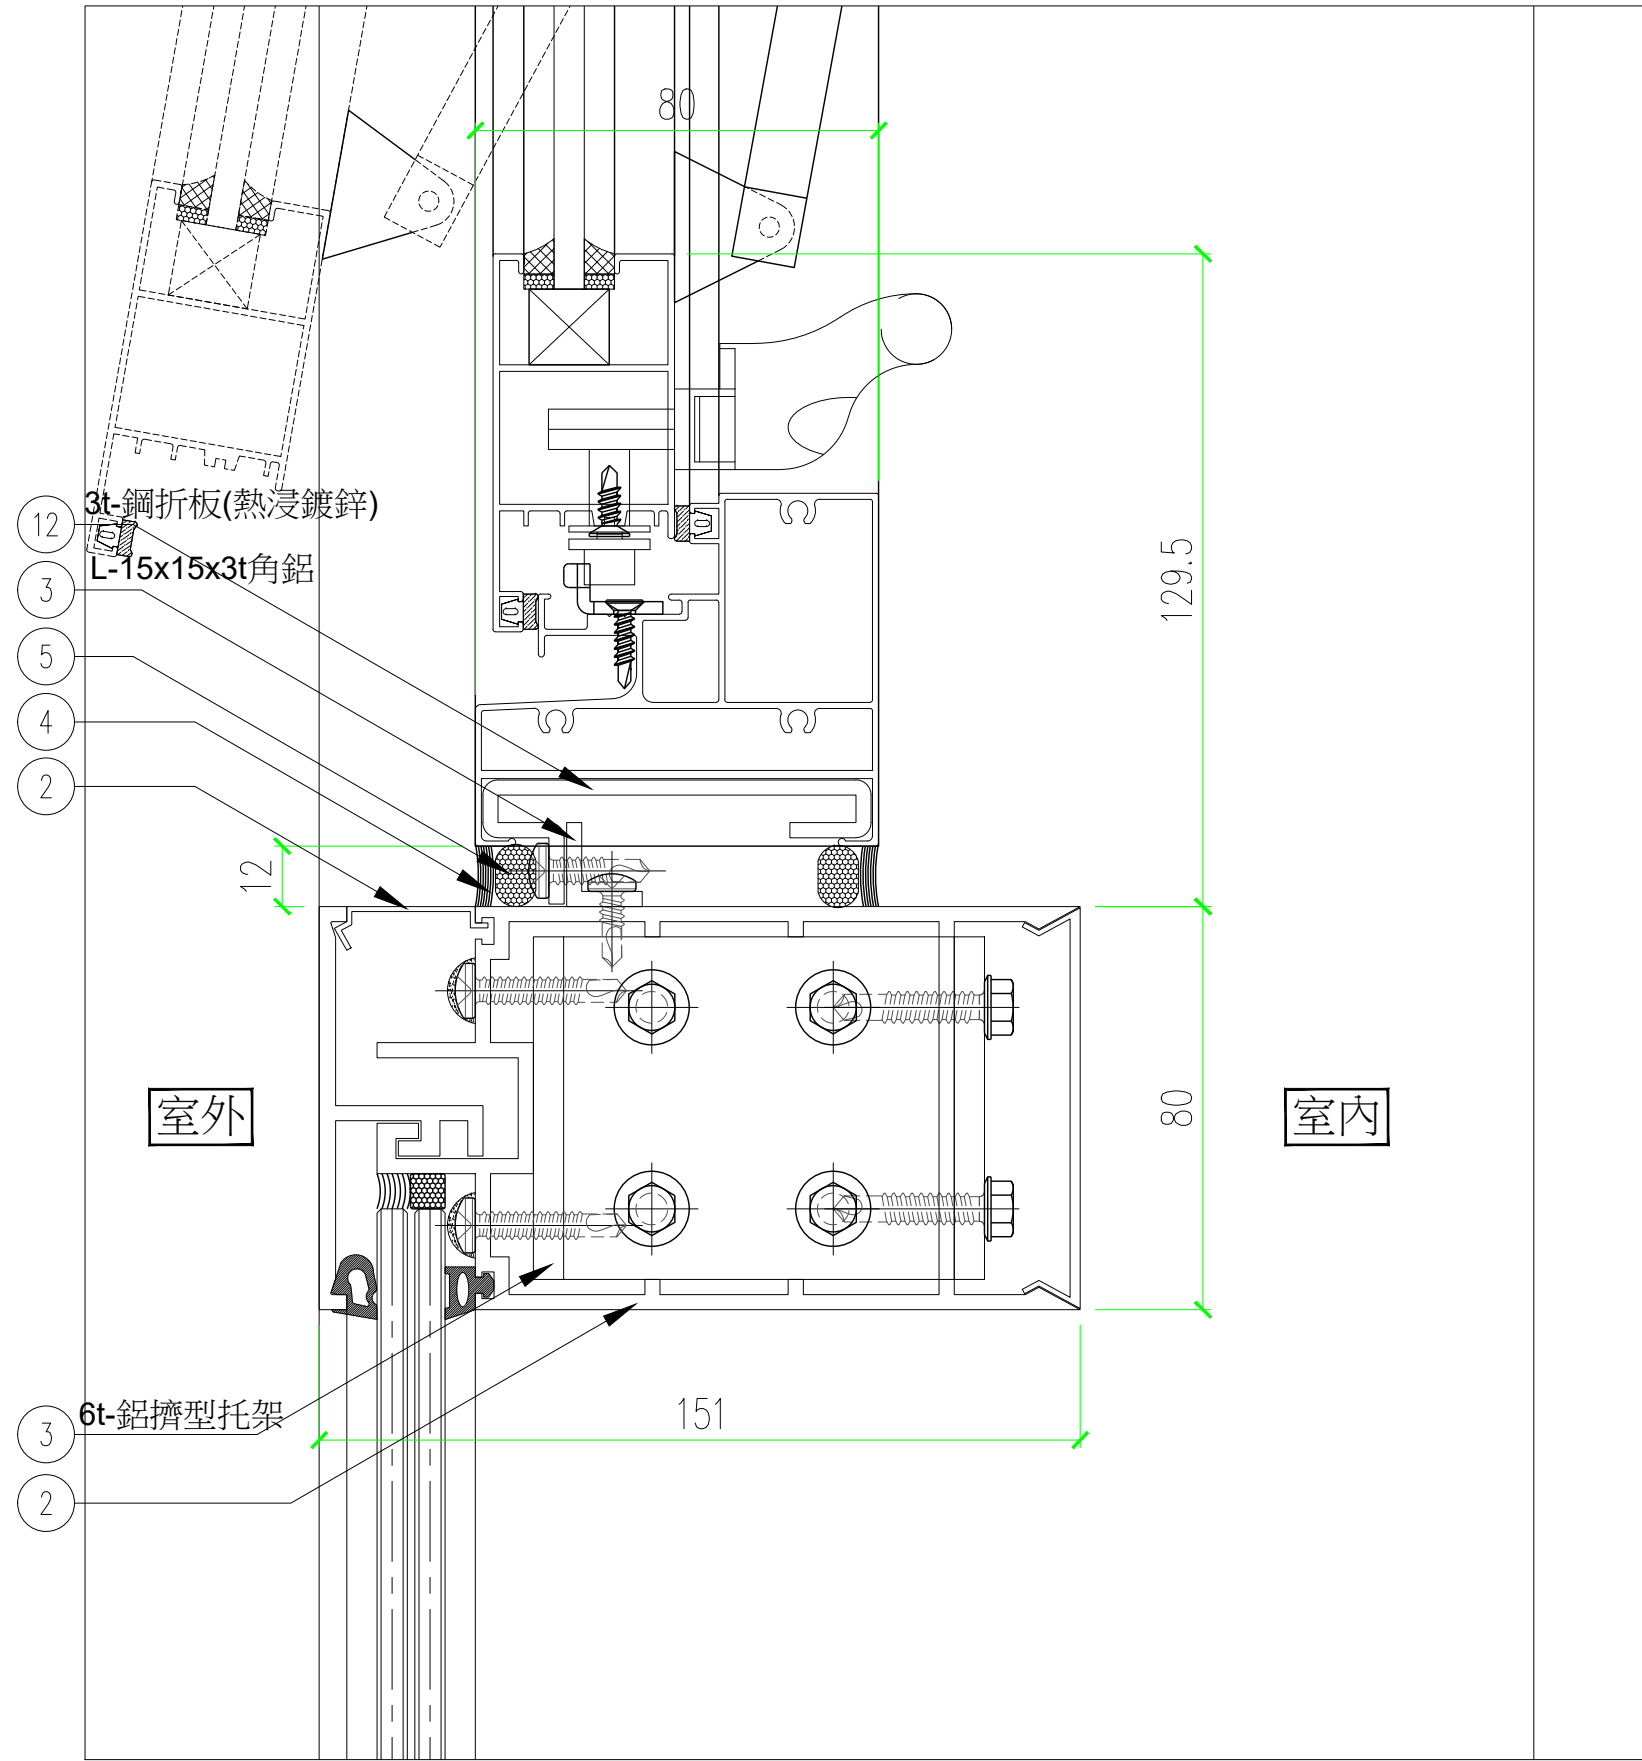


剖面大樣
1/3
平/立面分割尺寸，另詳建築平/立/剖面圖。

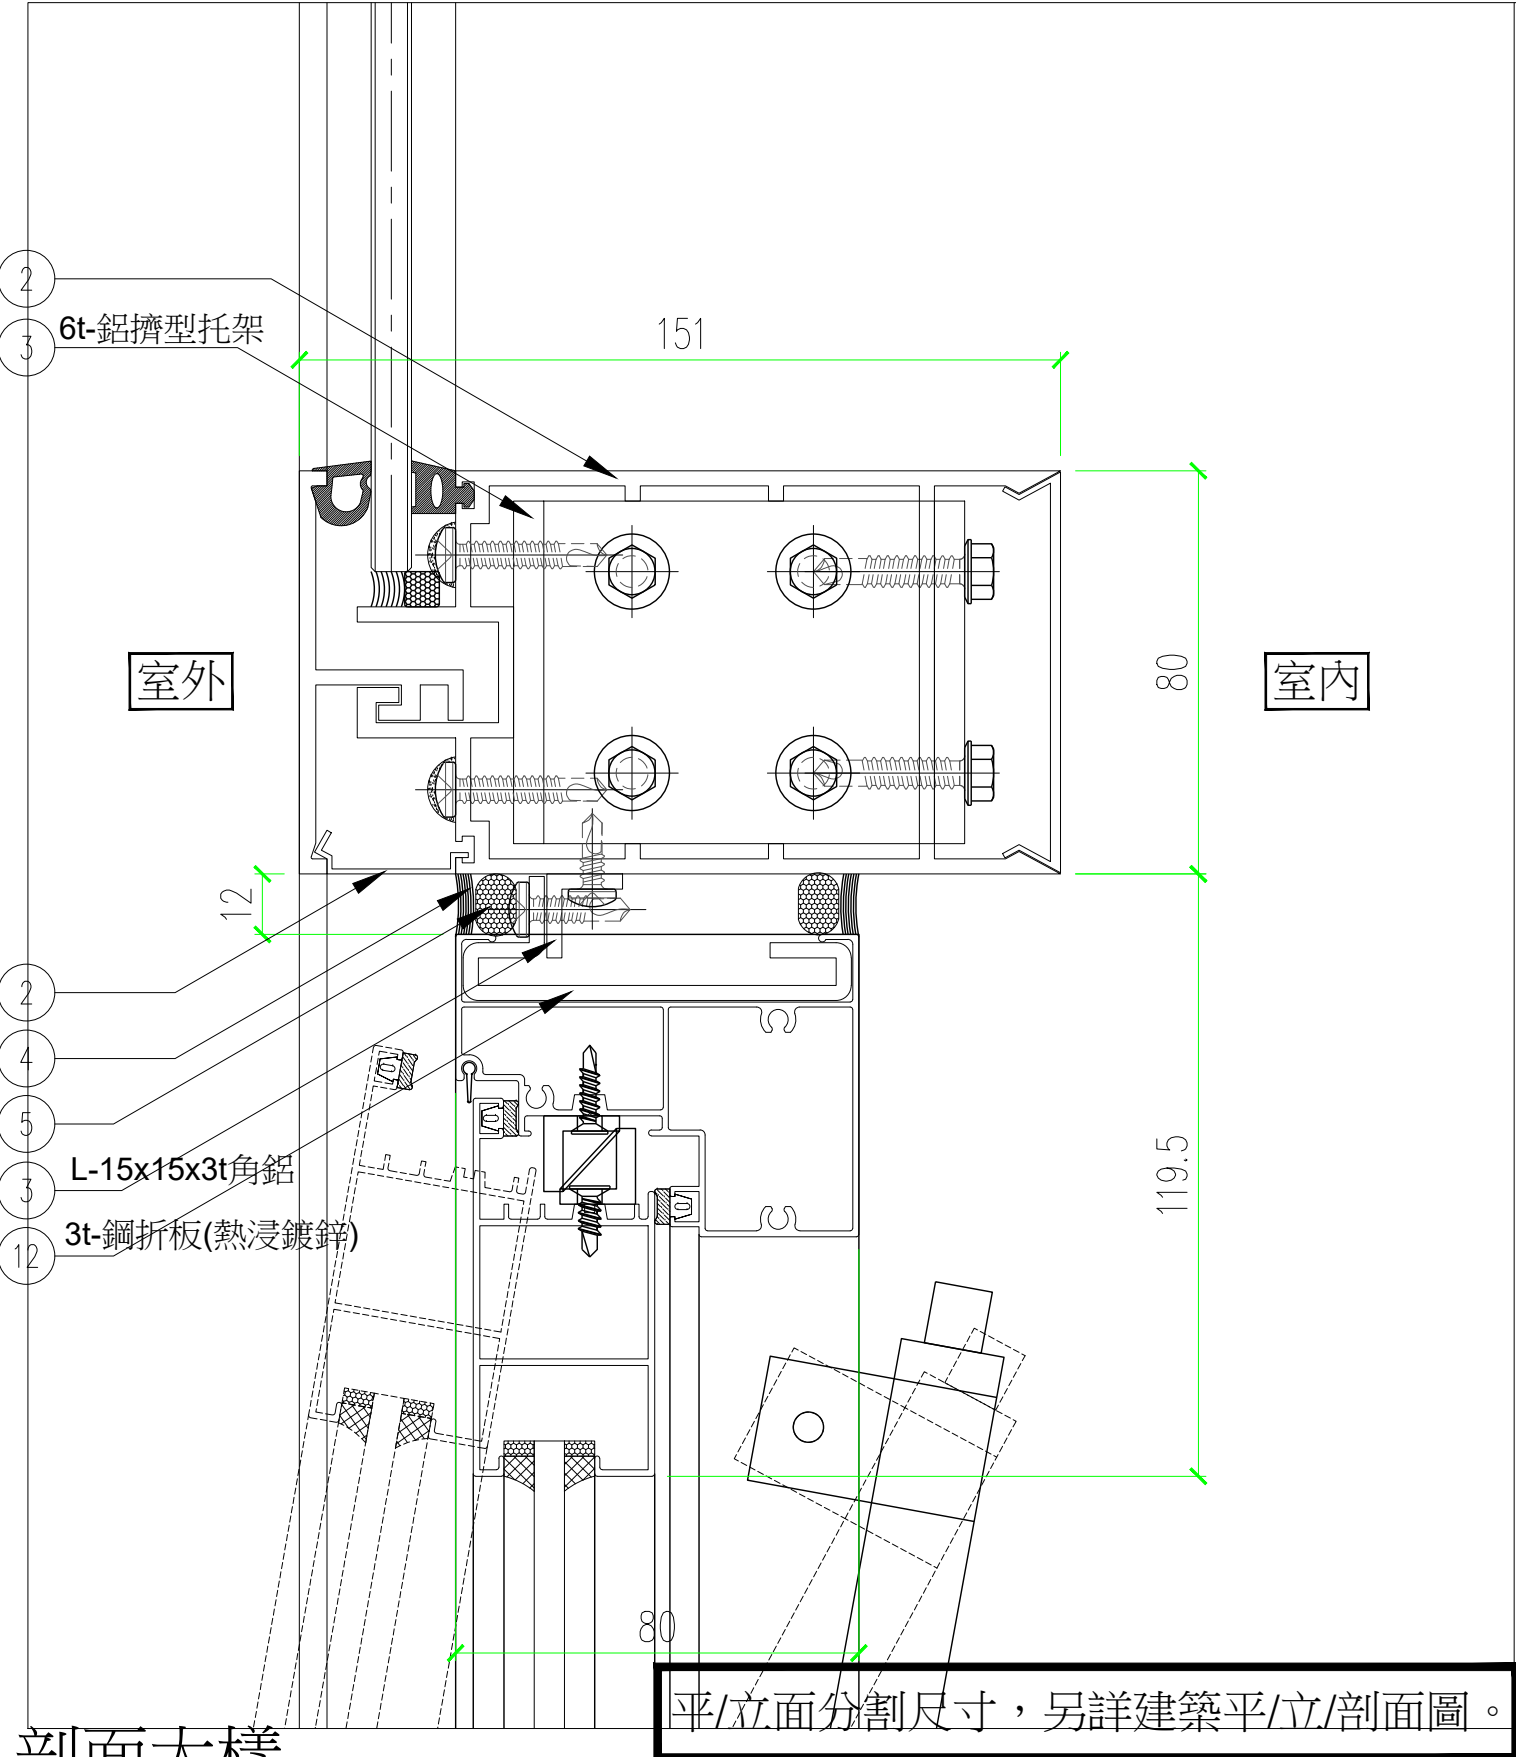


剖面大樣
1/3
平/立面分割尺寸，另詳建築平/立/剖面圖。

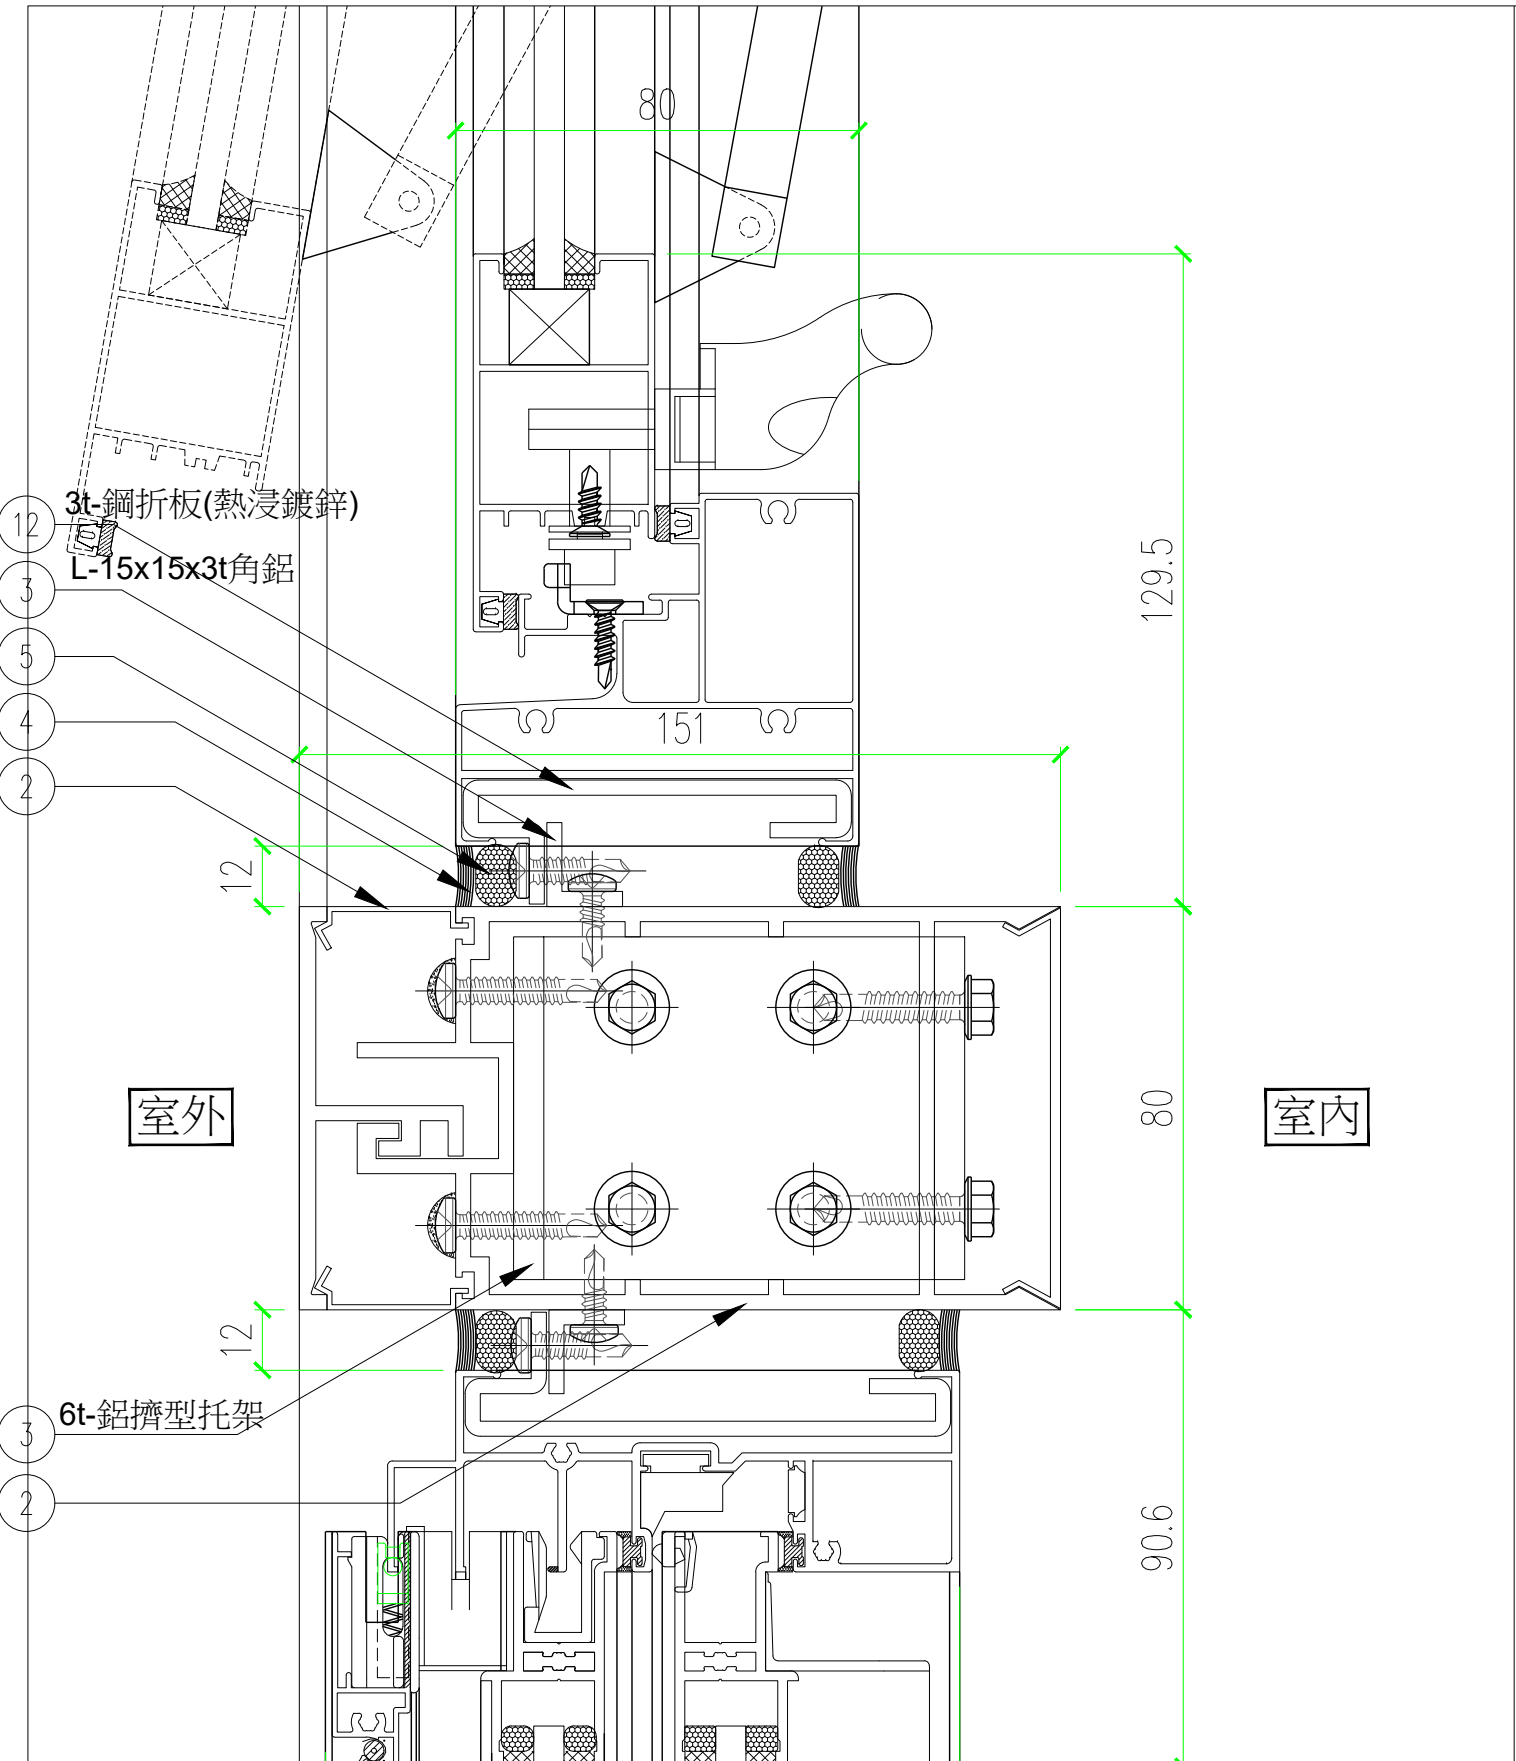

剖面大樣
1/3
平/立面分割尺寸，另詳建築平/立/剖面圖。

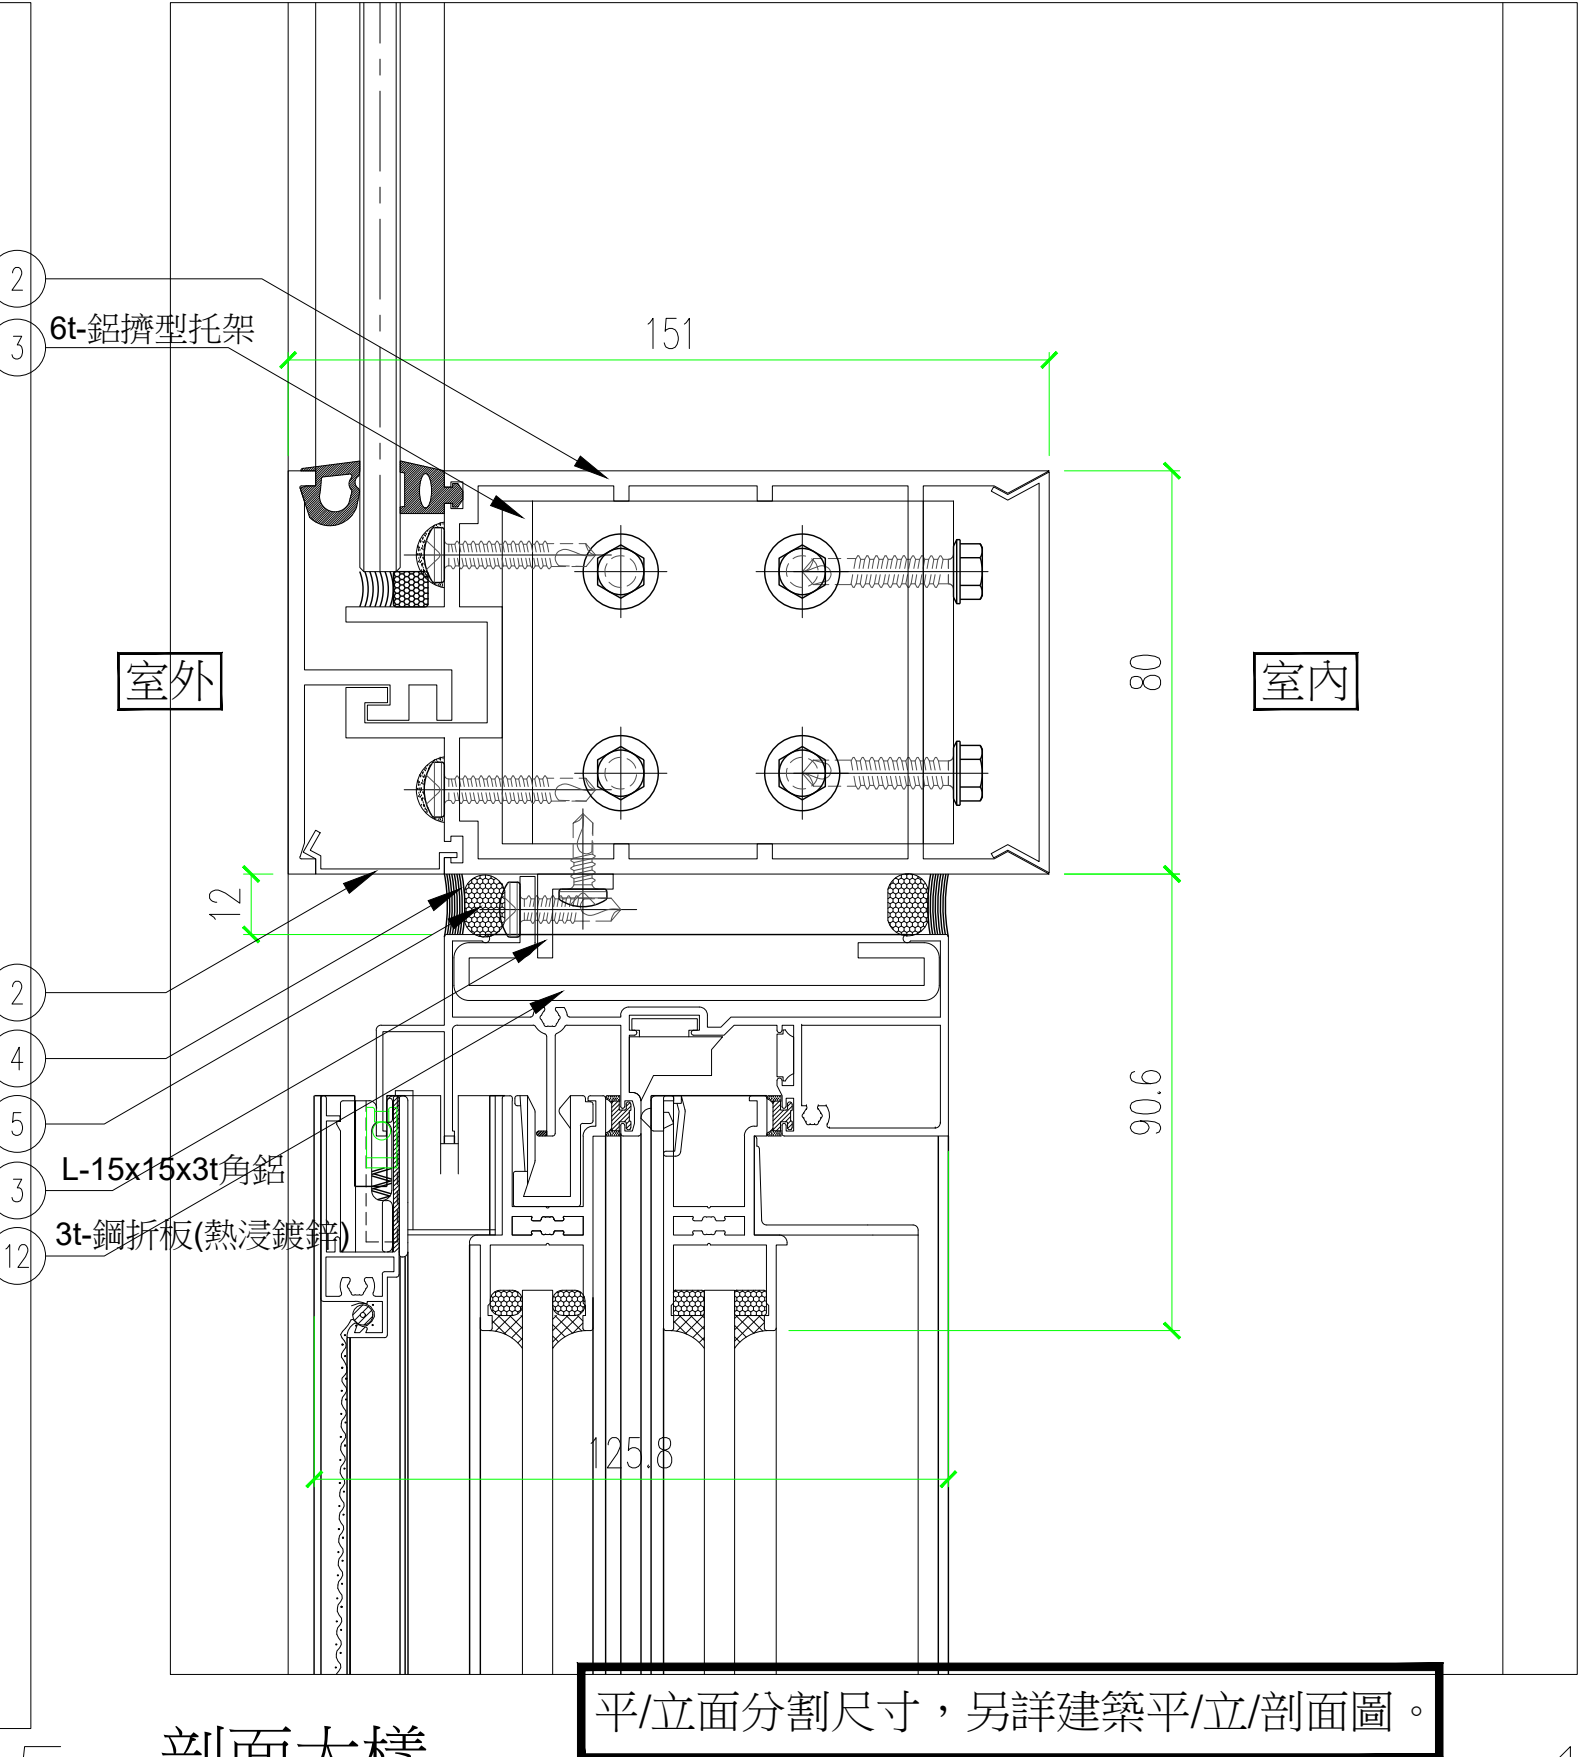

剖面大樣
1/3
平/立面分割尺寸，另詳建築平/立/剖面圖。

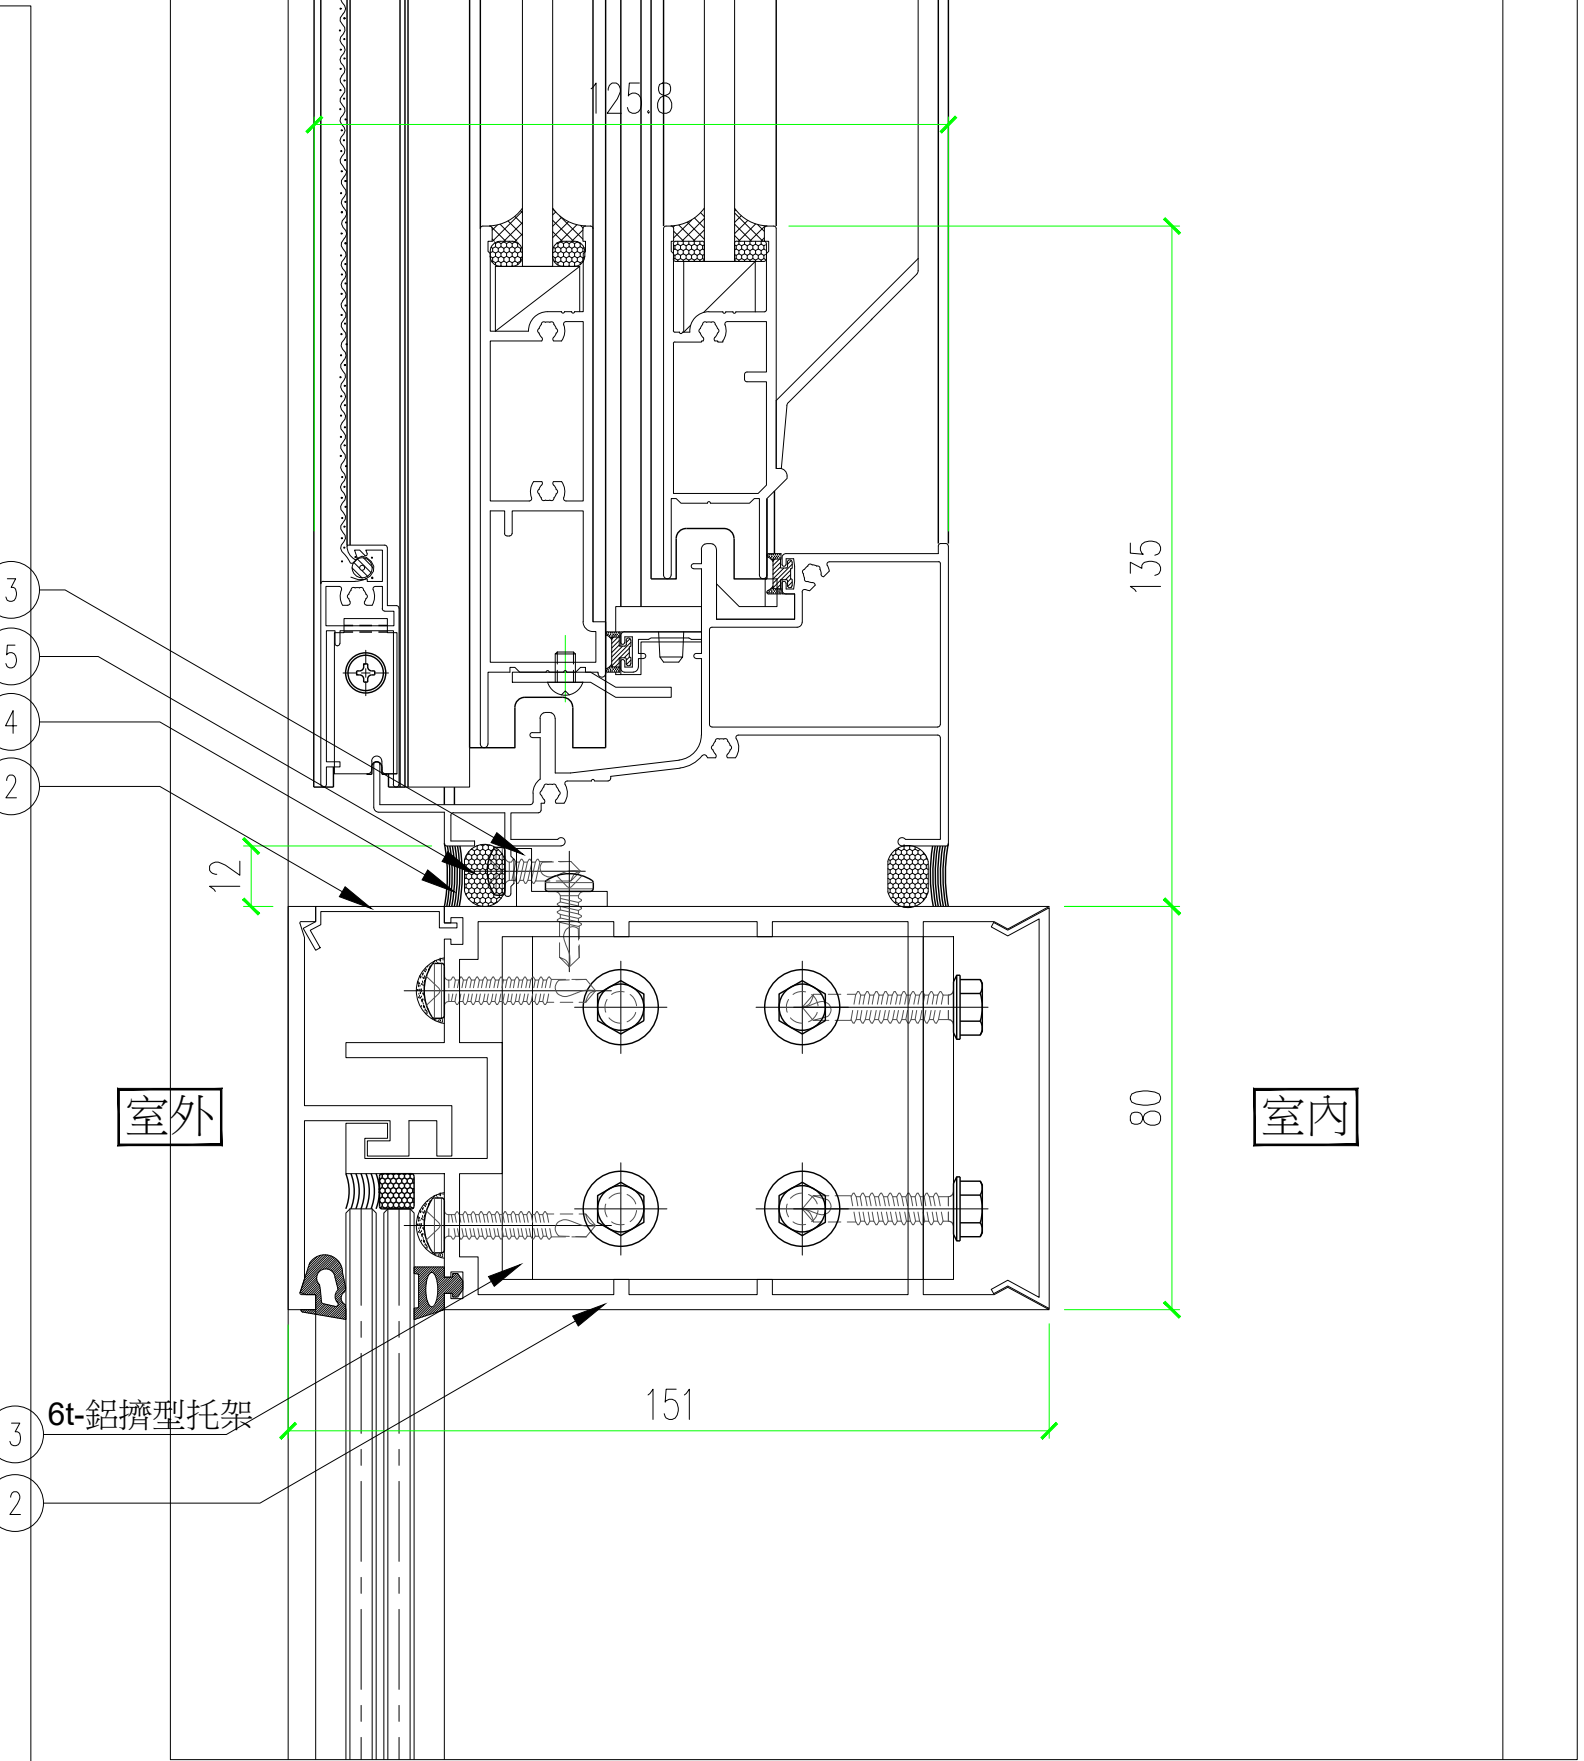

剖面大樣
1/3
平/立面分割尺寸，另詳建築平/立/剖面圖。