



一般要求：
此三角雙面鋁板、三角玻璃及三角百葉與結構體之間有多種角度變化，因構造關係均類似，此基本設計圖僅表達標準情況及角度最嚴苛情況之建築外觀要求及構造層次，承包商應依據3D模型及現場情況自行檢討及發展。


剖面大樣
1/3

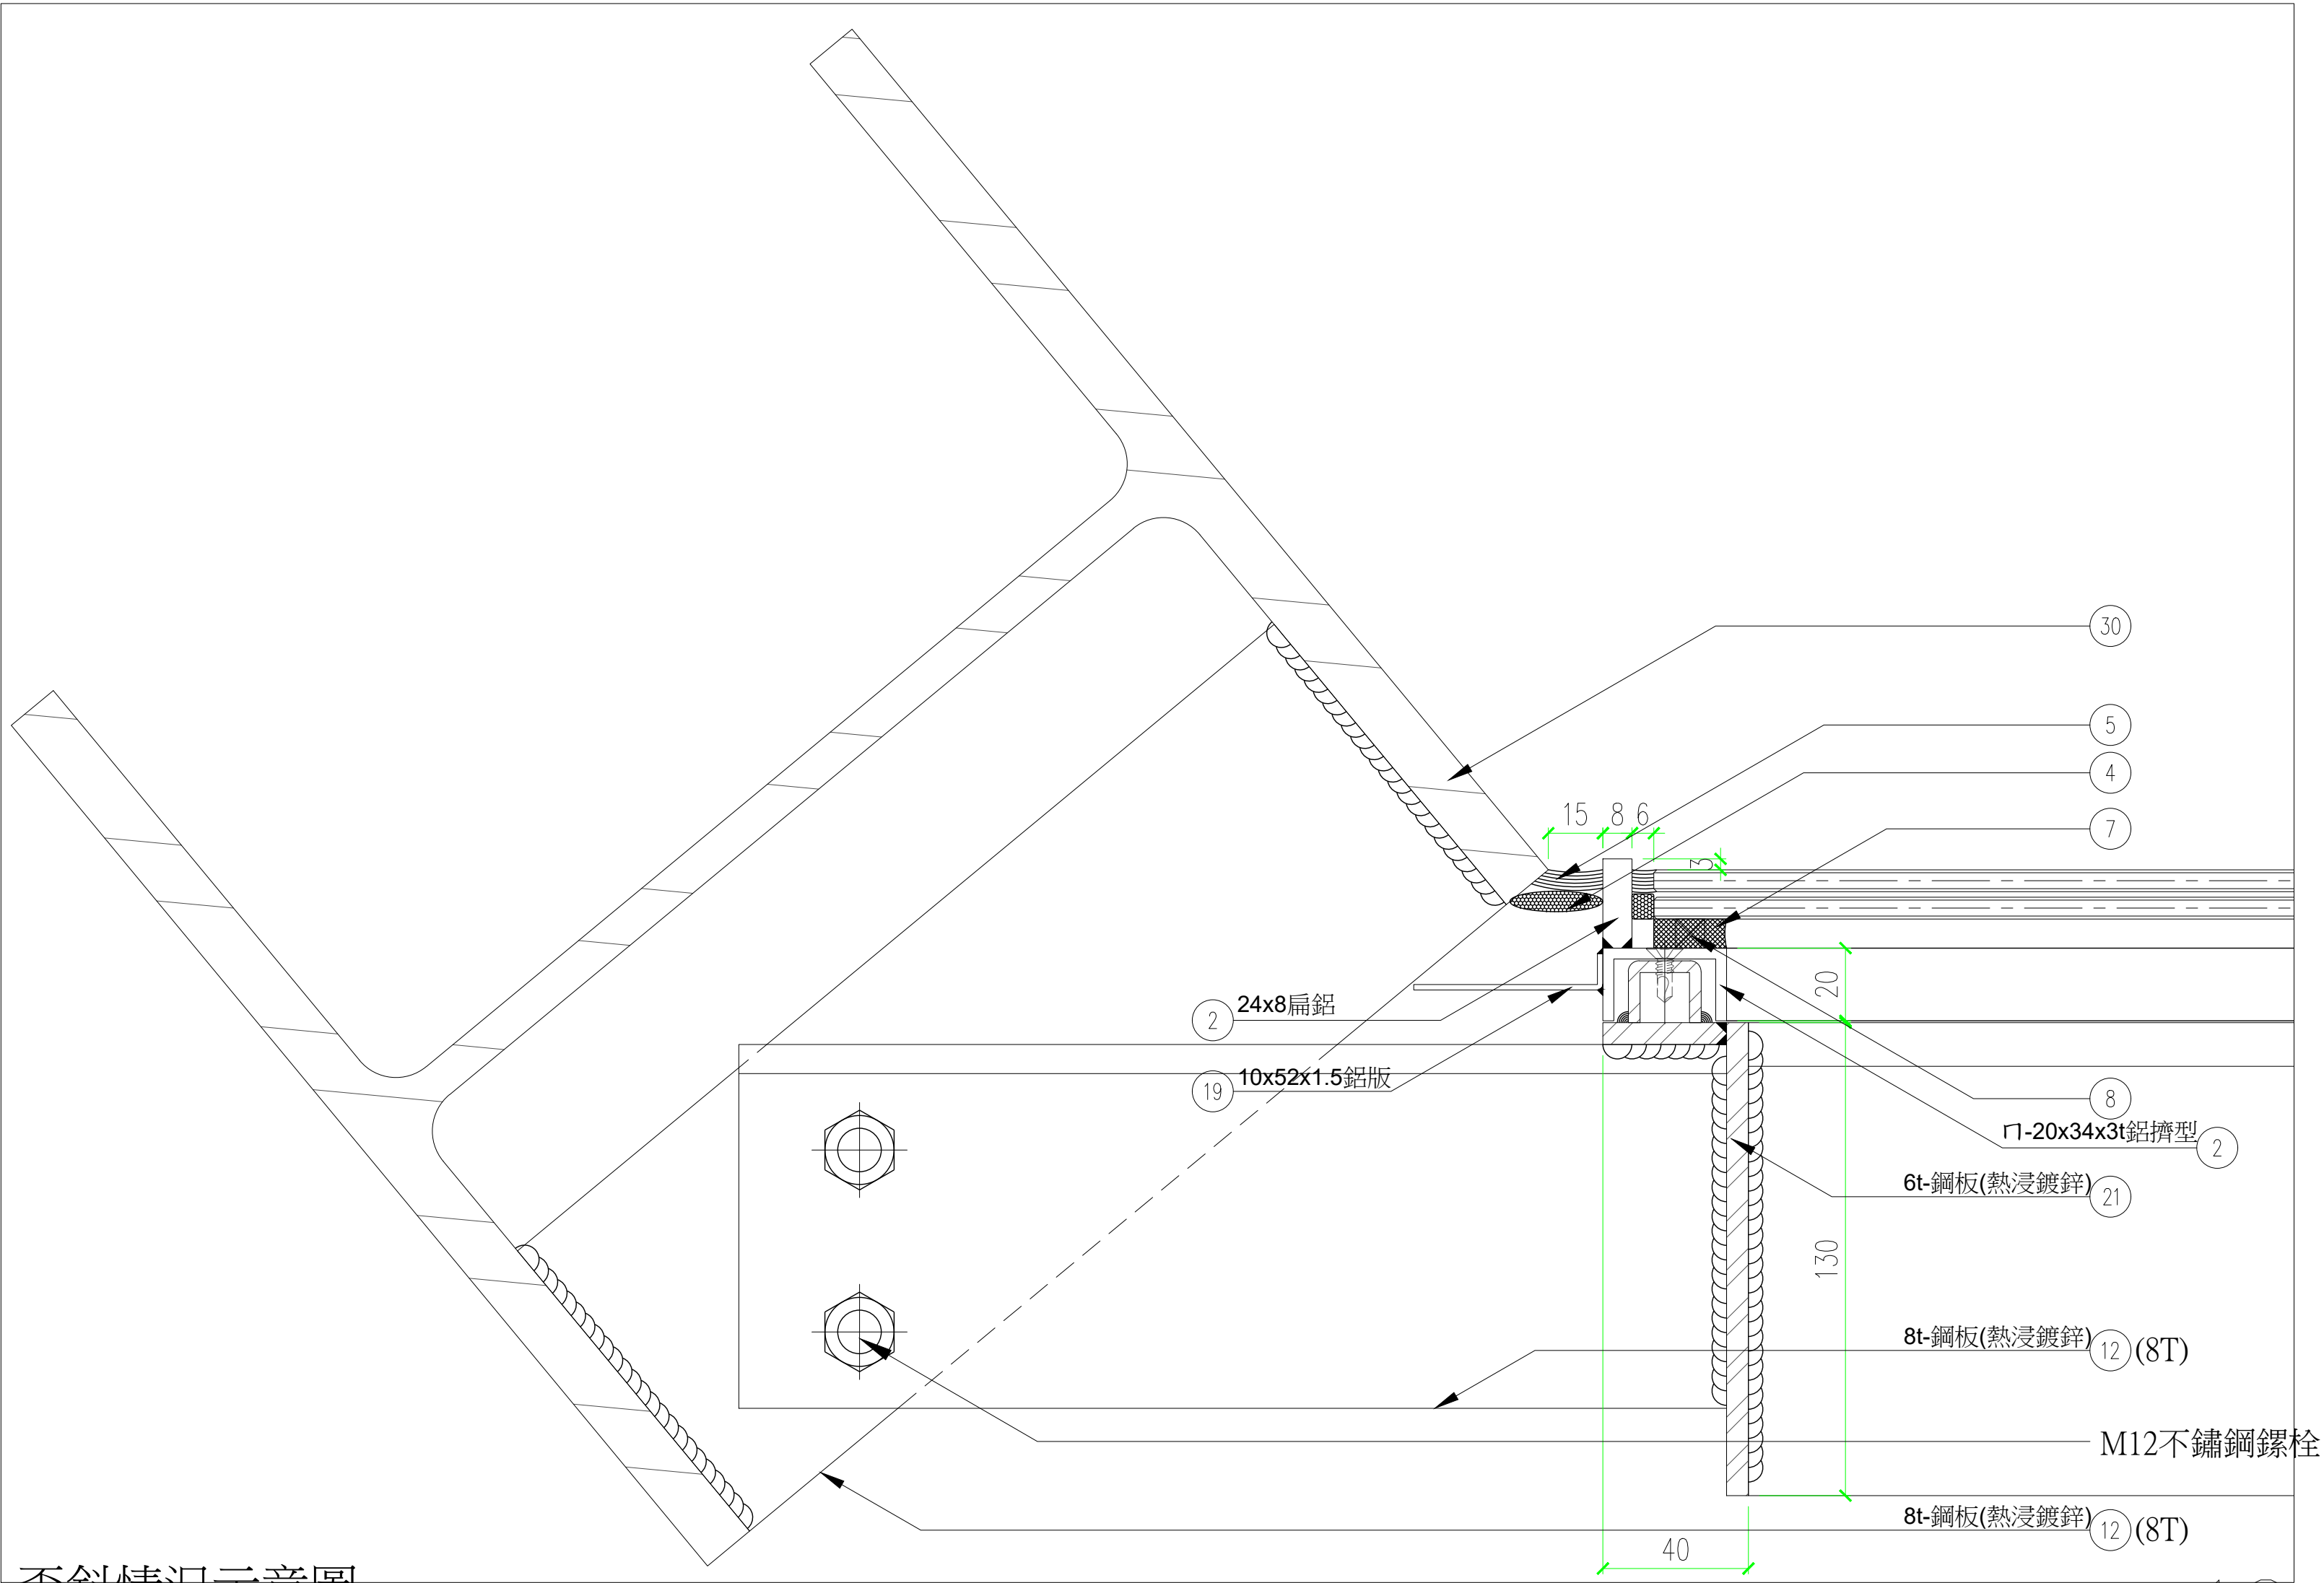

歪斜情況示意圖
1/3

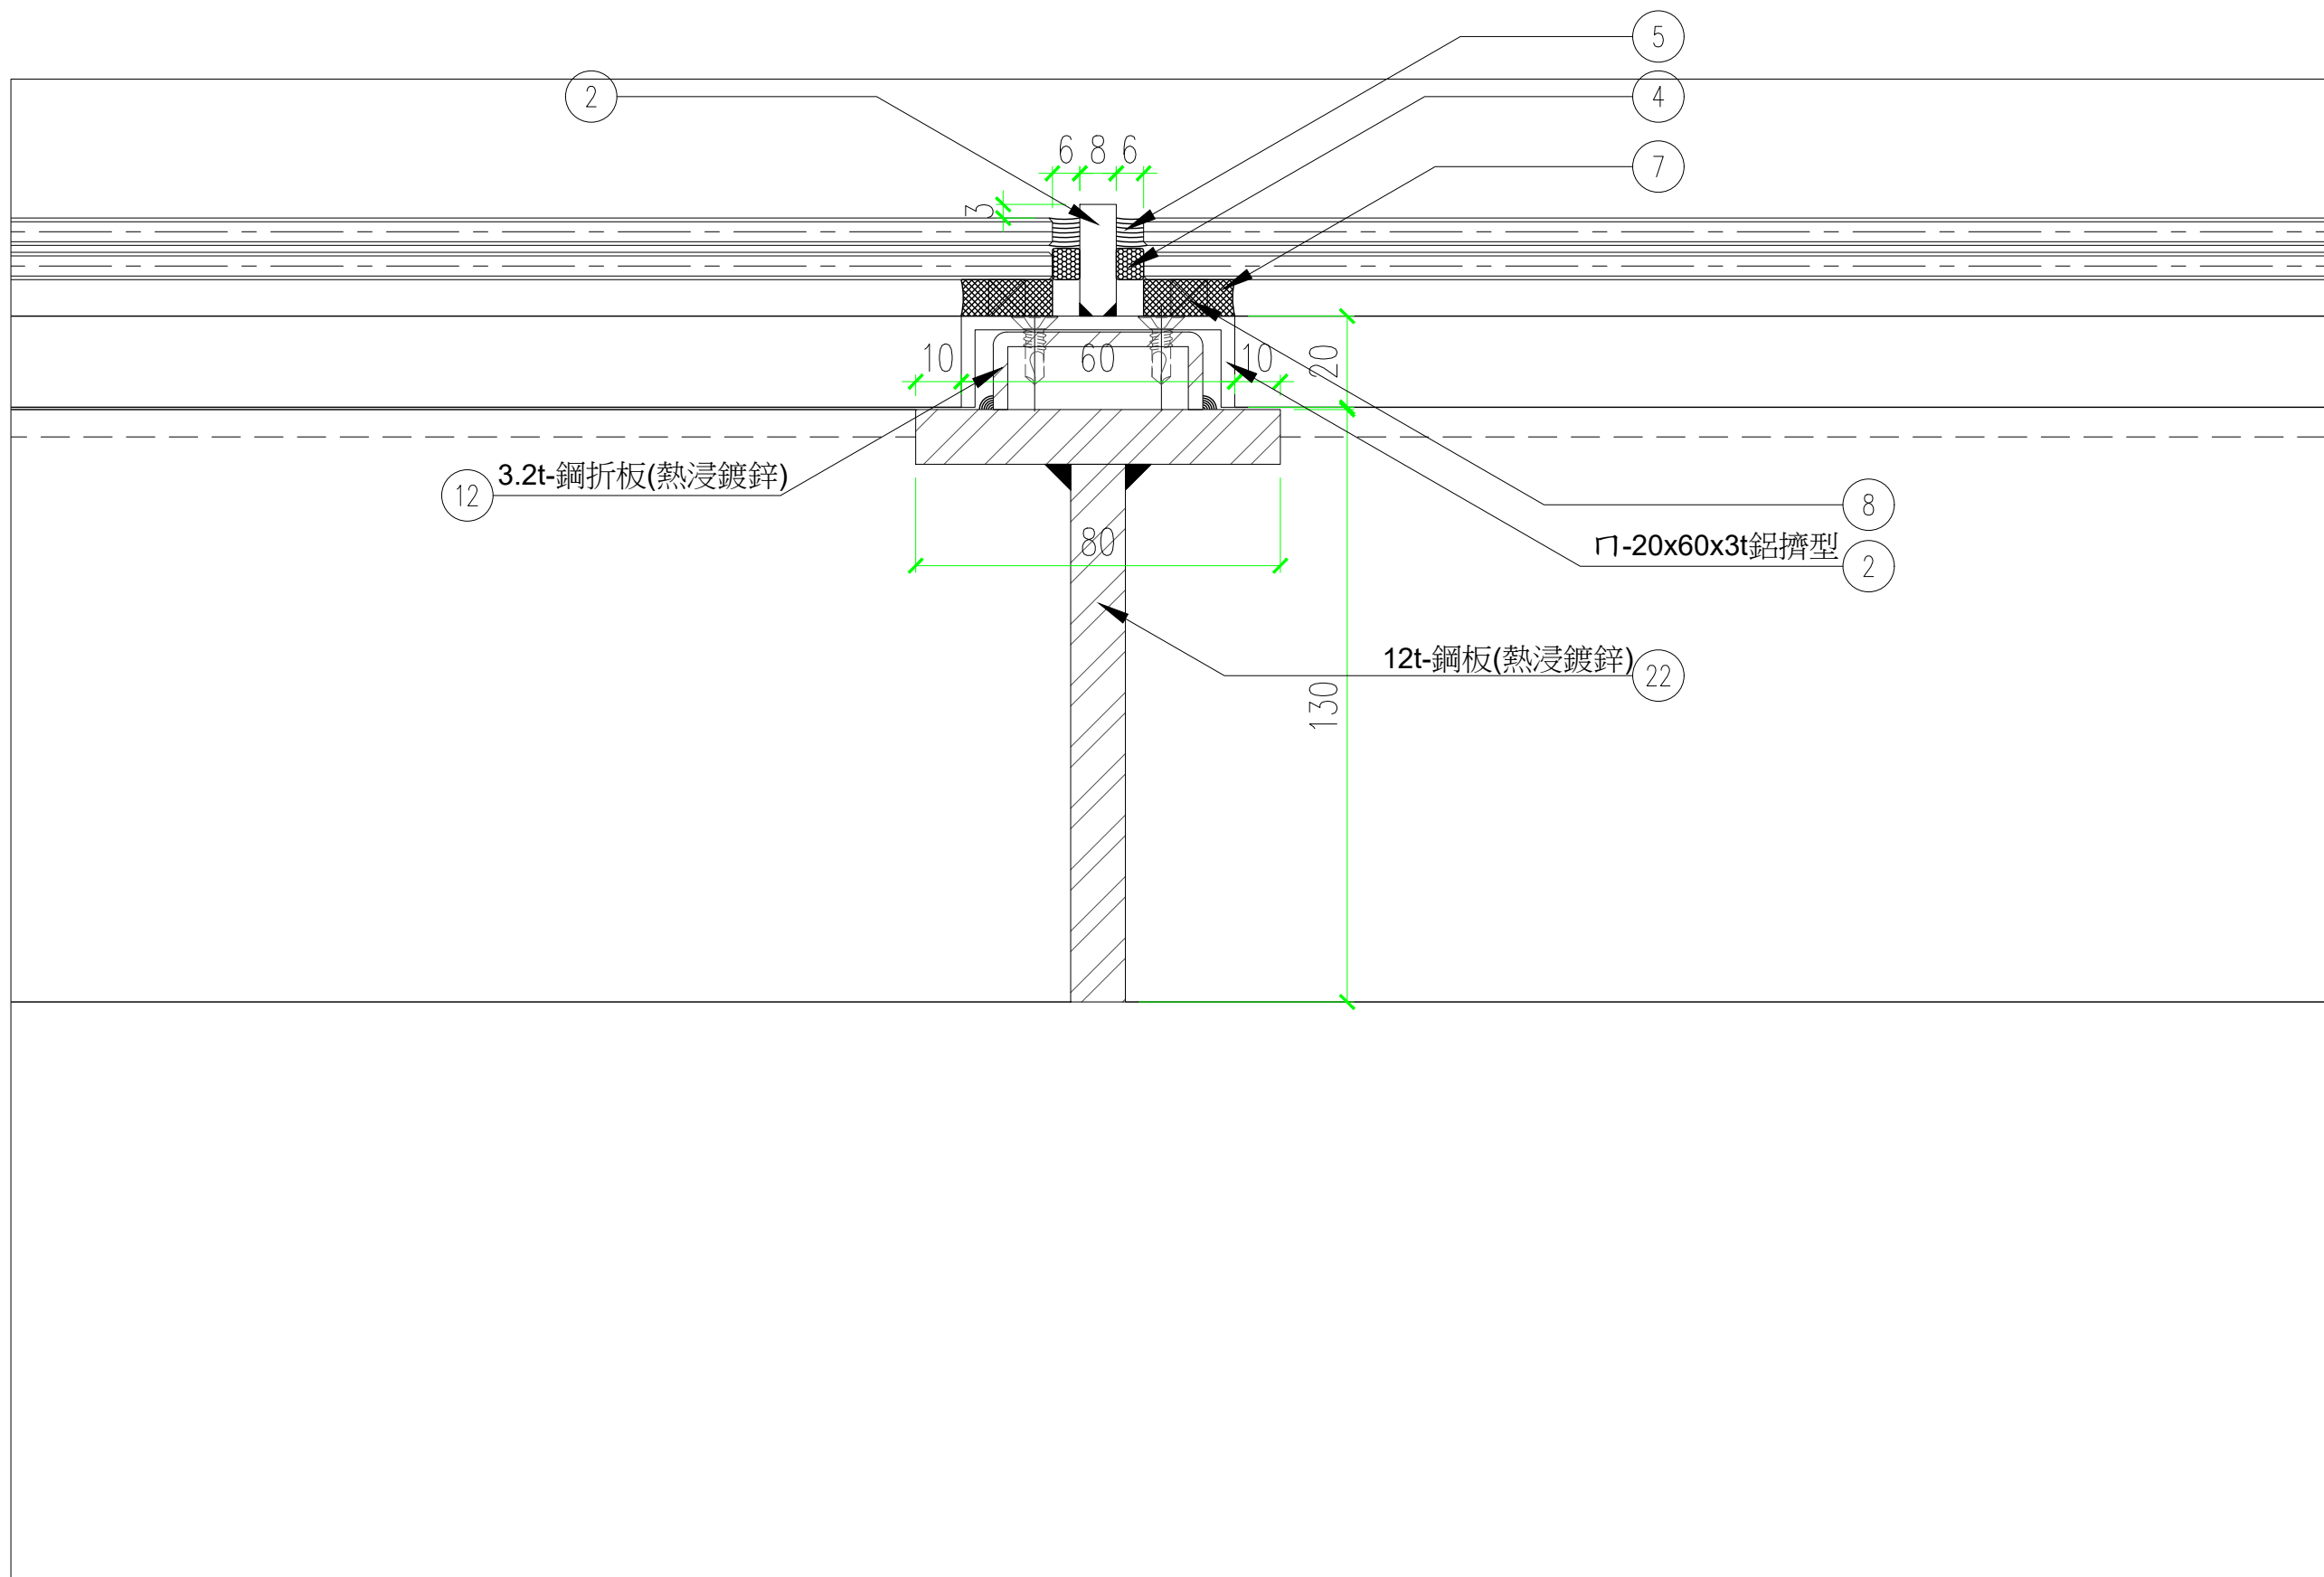

剖面大樣
1/3

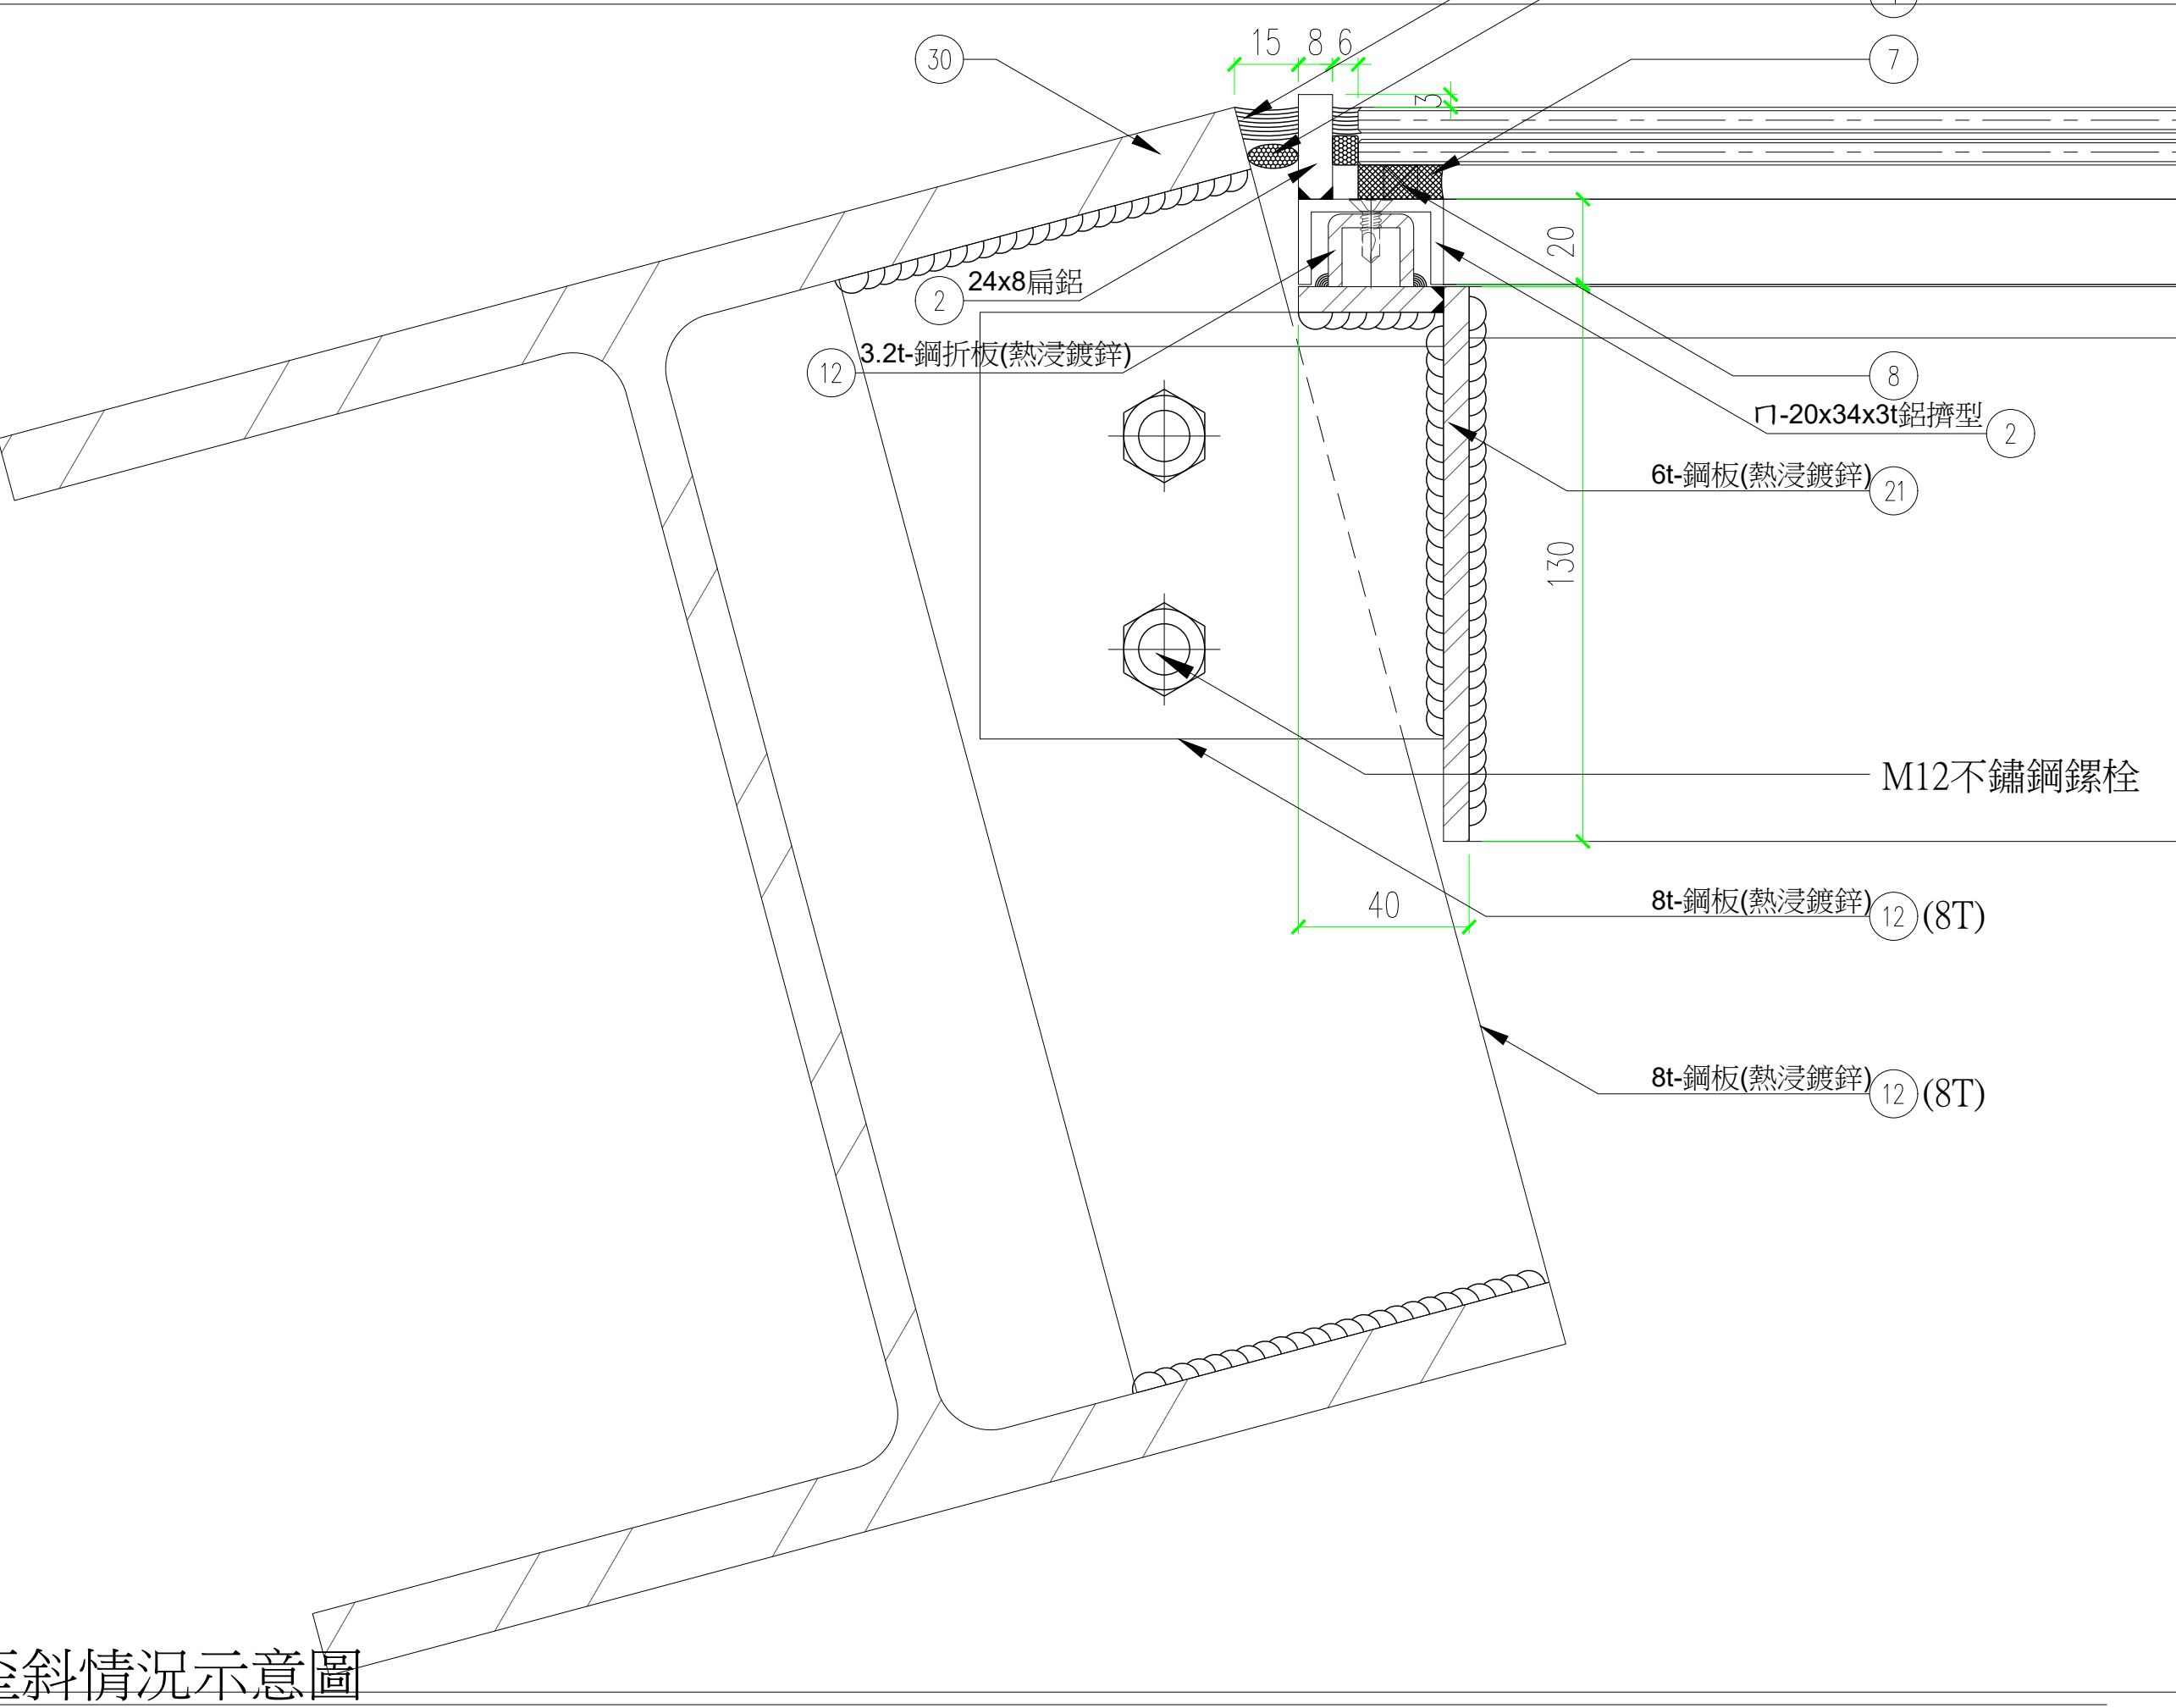

歪斜情況示意圖
1/3

 田中央聯合建築師事務所 宜蘭市建業路428號 TEL 03-9253725 FAX 03-9253980 E-mail:fieldoffice@fieldoffice.com.tw	圖檔	10412-1	新竹市關埔地區新設國小建校工程 (三期-體育館及景觀工程)		圖號	張號
	比例	A1: 1/1.5 A3: 1/3	三角玻璃大樣圖-1		A6-63	97/337
	日期					
	修正					