


一般要求：


此三角雙面鋁板、三角玻璃及三角百葉與結構體之間有各種角度變化，因構造關係均類似，此基本設計圖僅表達標準情況及角度最嚴苛情況之建築外觀要求及構造層次，承包商應依據3D模型及現場情況自行檢討及發展。

百葉外觀要求：

百葉斷面為建築外觀需求，承商可依據外觀需求尋找替代斷面，且須任何角度視線都無法穿透至室內，百葉斷面及外觀須檢送業主及建築師，並同意後據以施工。

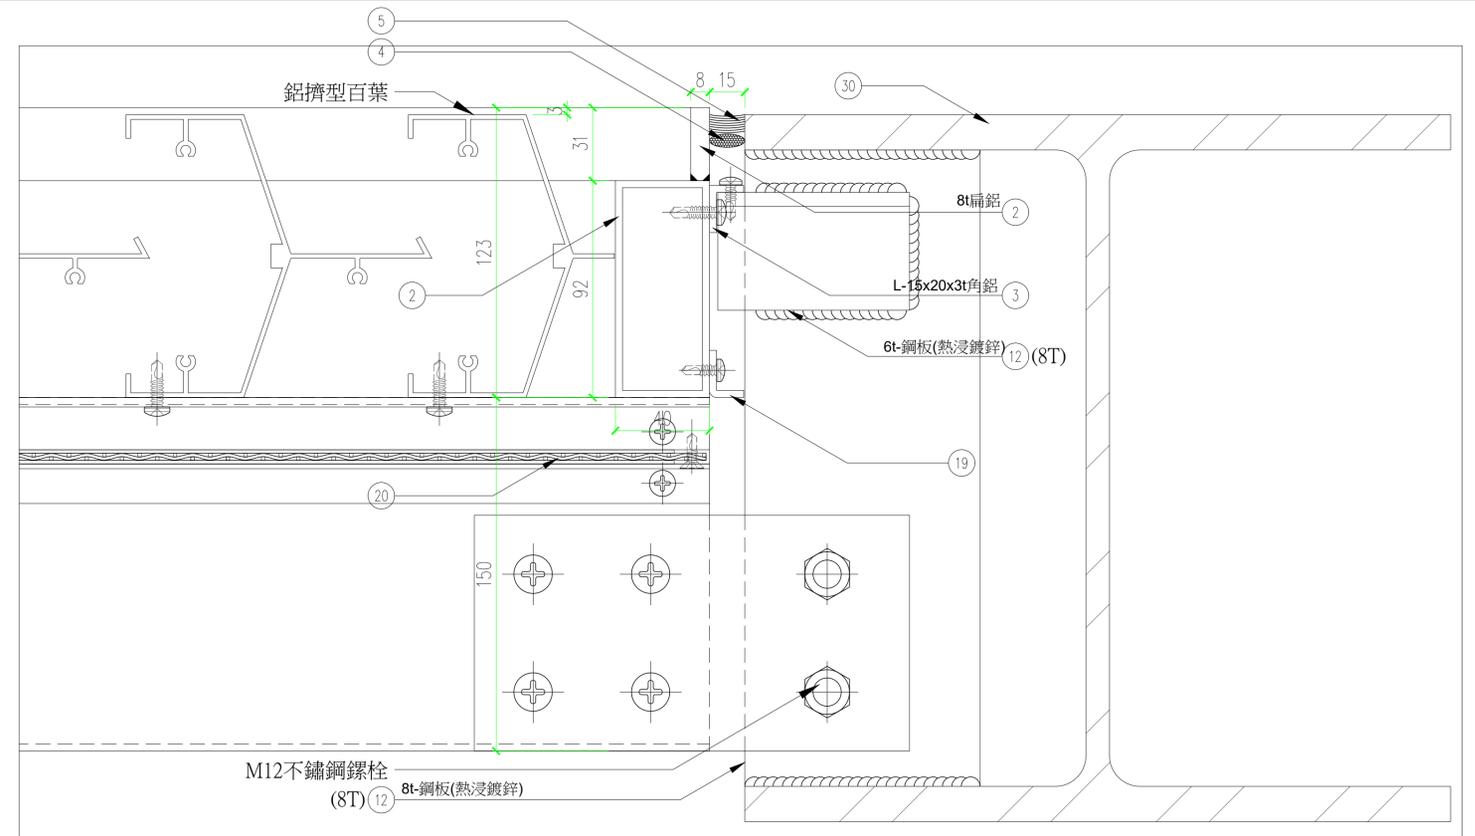

剖面大樣
1/3

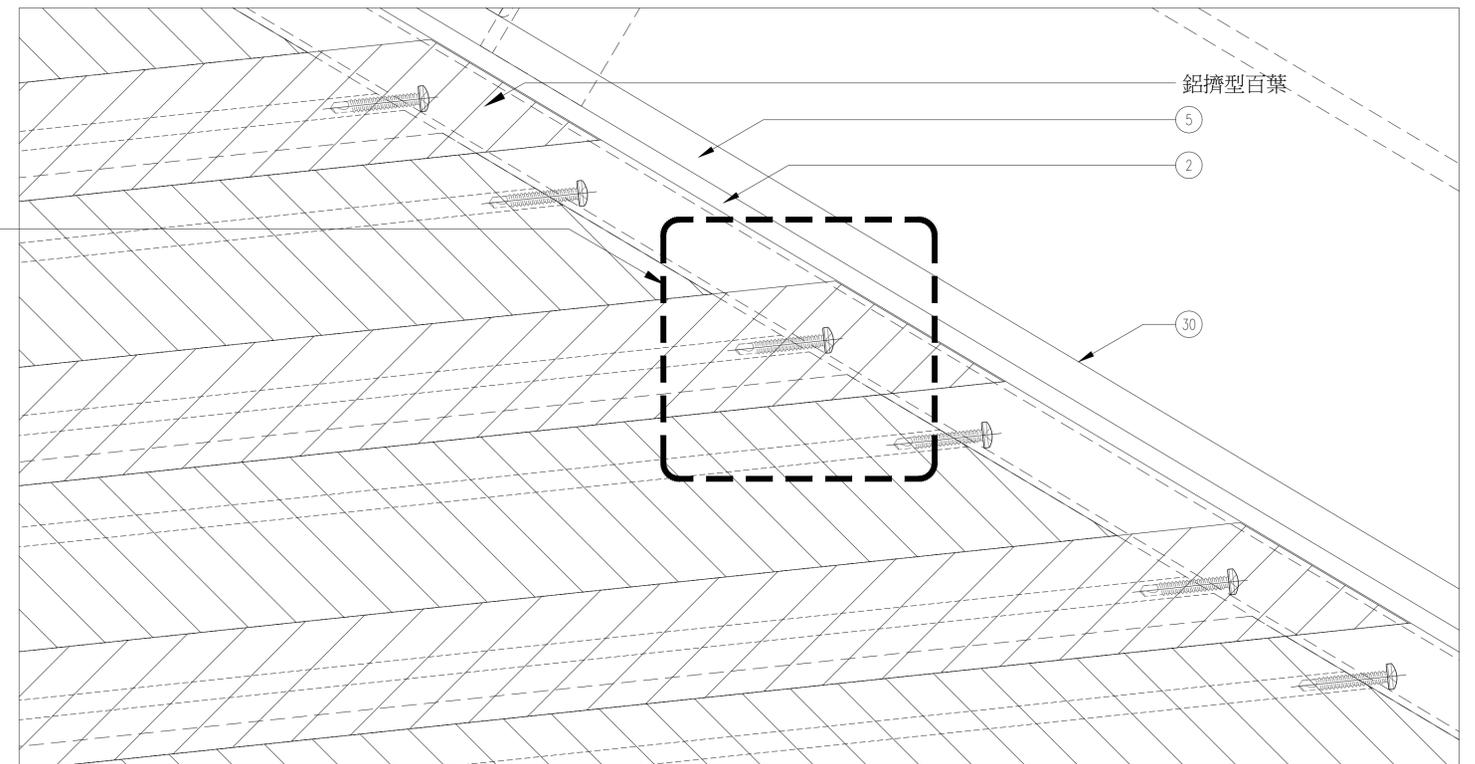

有角度之結構體邊界，外框先CNC加工，斜角引洞，以利百葉鎖固組立。

平面加工示意大樣
1/3

田中央聯合建築師事務所 宜蘭市建業路428號 TEL 03-9253725 FAX 03-9253980 E-mail: fieldoffice@fieldoffice.com.tw	圖檔	10412-1	新竹市關埔地區新設國小建校工程 (三期-體育館及景觀工程) 三角百葉大樣圖-2	圖號	A6-66	張號 100 / 337
	比例	A1: 1/1.5 A3: 1/3		日期	修正	