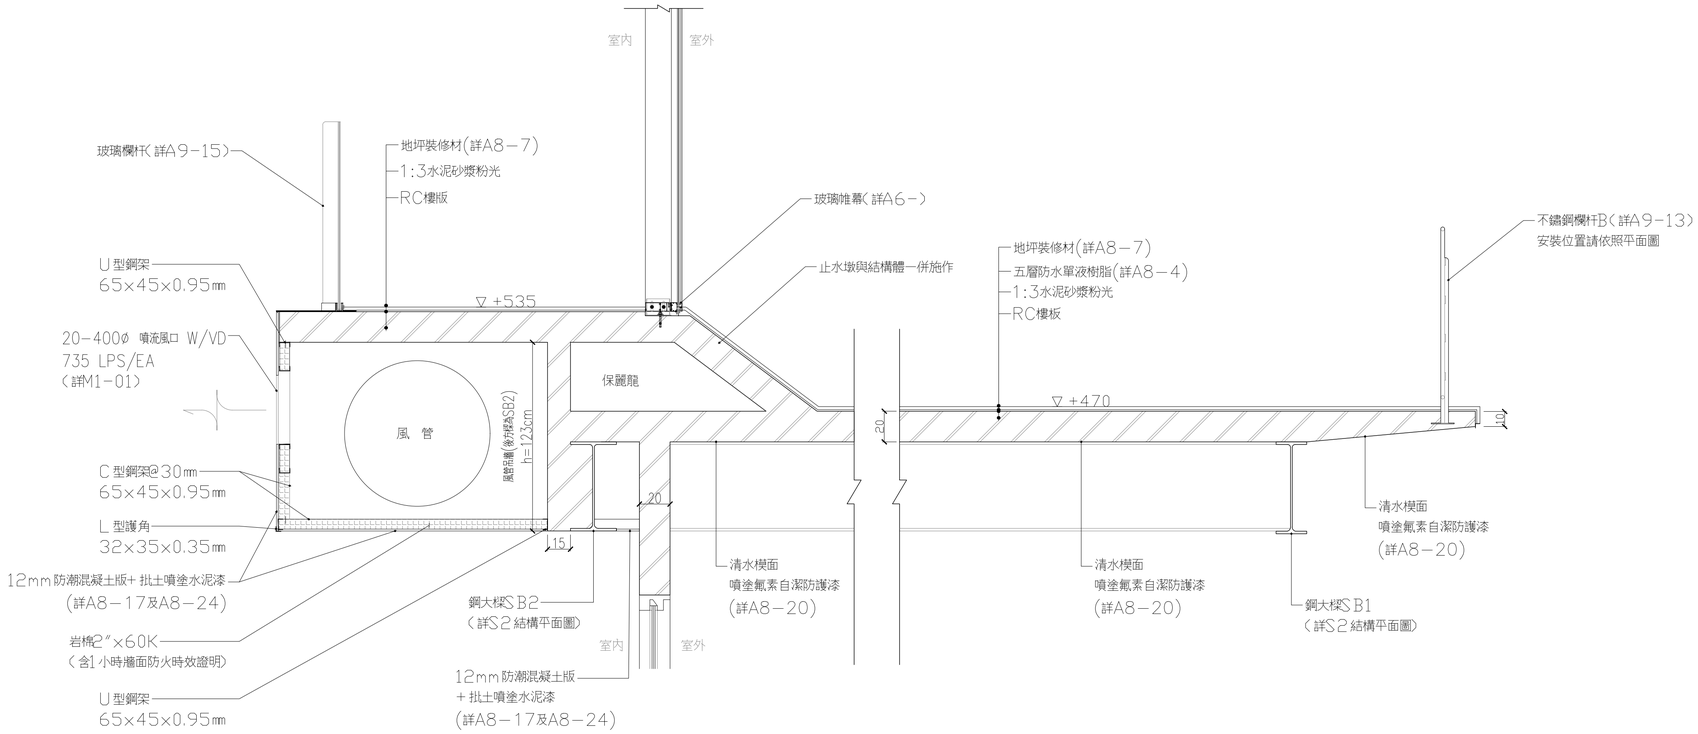

① 樓板剖面_A1

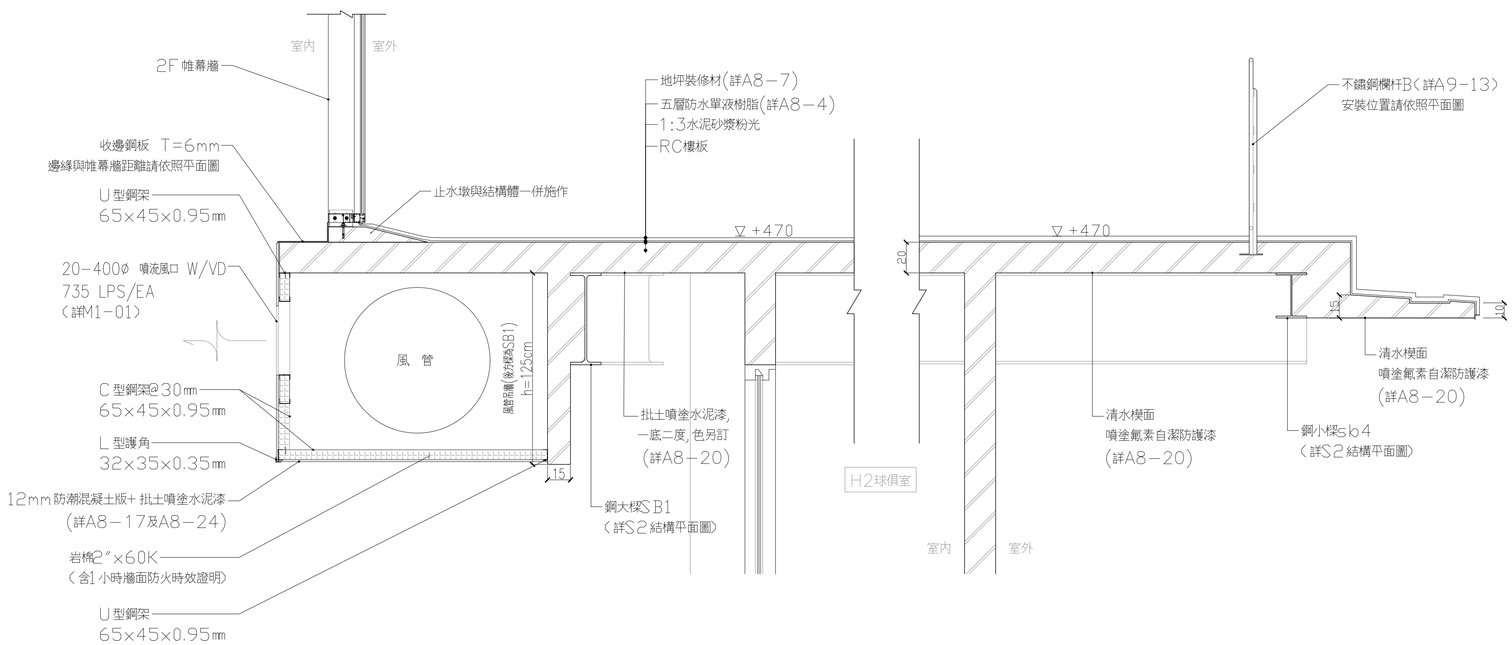

② 樓板剖面_A2

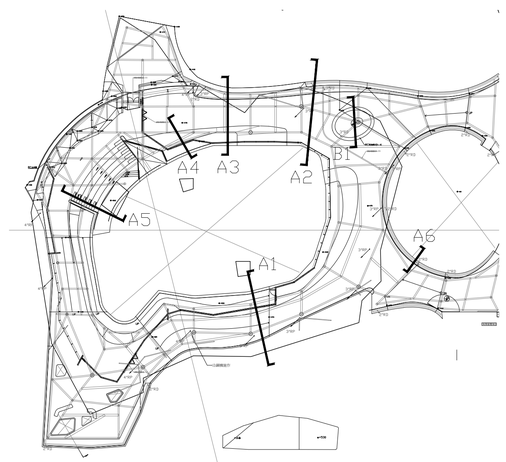

田中央聯合建築師事務所
宜蘭市建業路428號
TEL 03-9253725 FAX 03-9253980
E-mail:fieldoffice@fieldoffice.com.tw

圖檔	10412-1
比例	A1: 1/20 A3: 1/40
日期	
修正	

新竹市關埔地區新設國小建校工程 (三期一 體育館及景觀工程)

樓版邊緣剖面詳圖—1

圖號 A9-1

張號 147/337