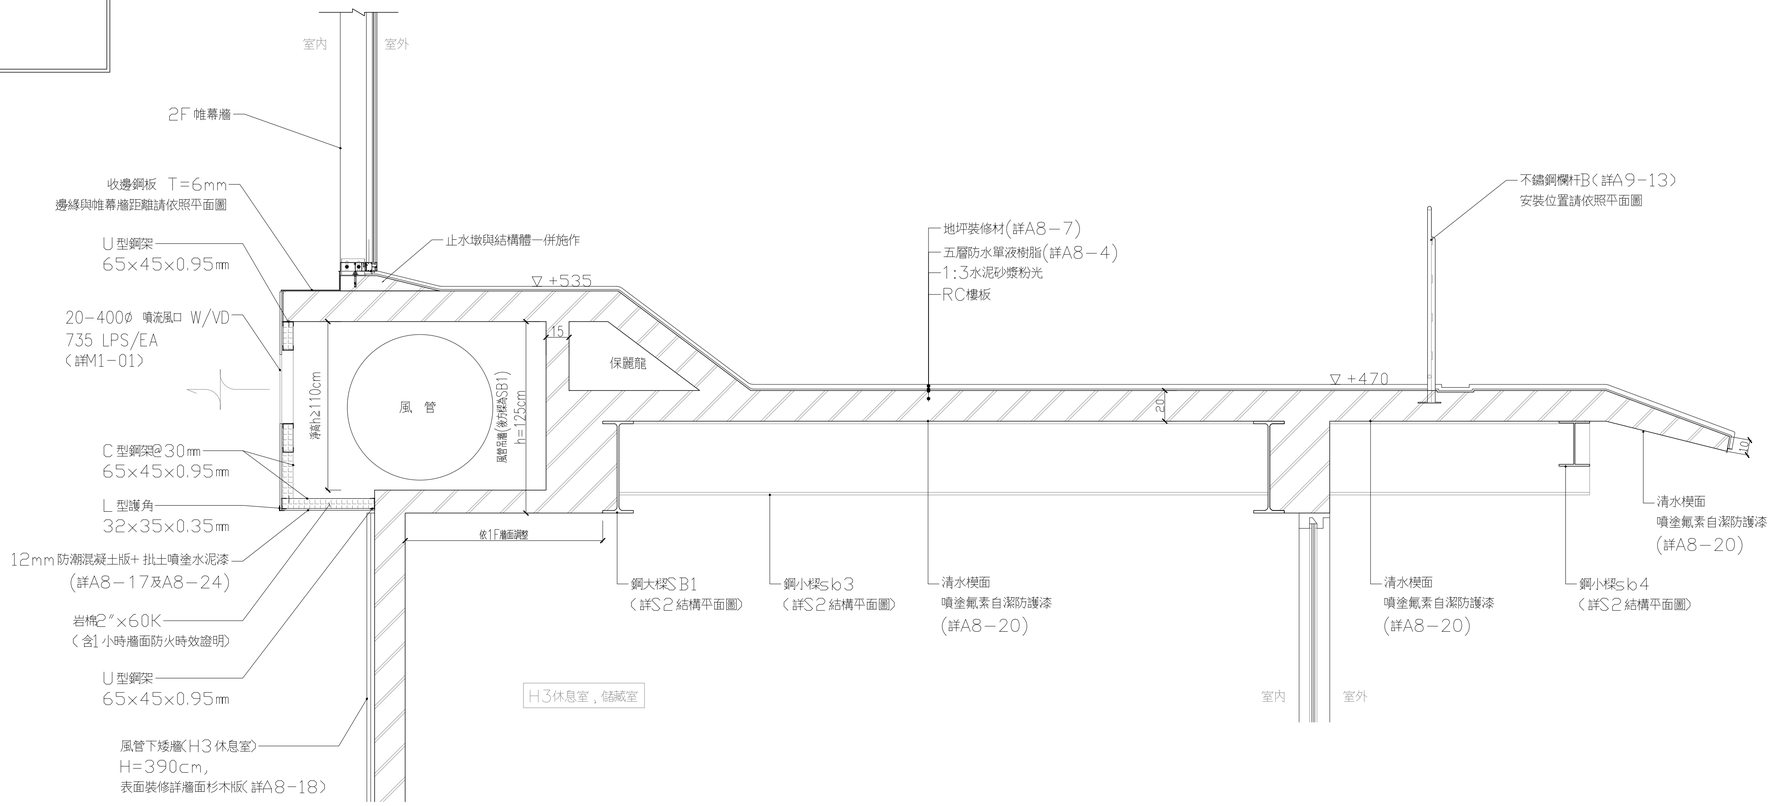

③樓板剖面_A3

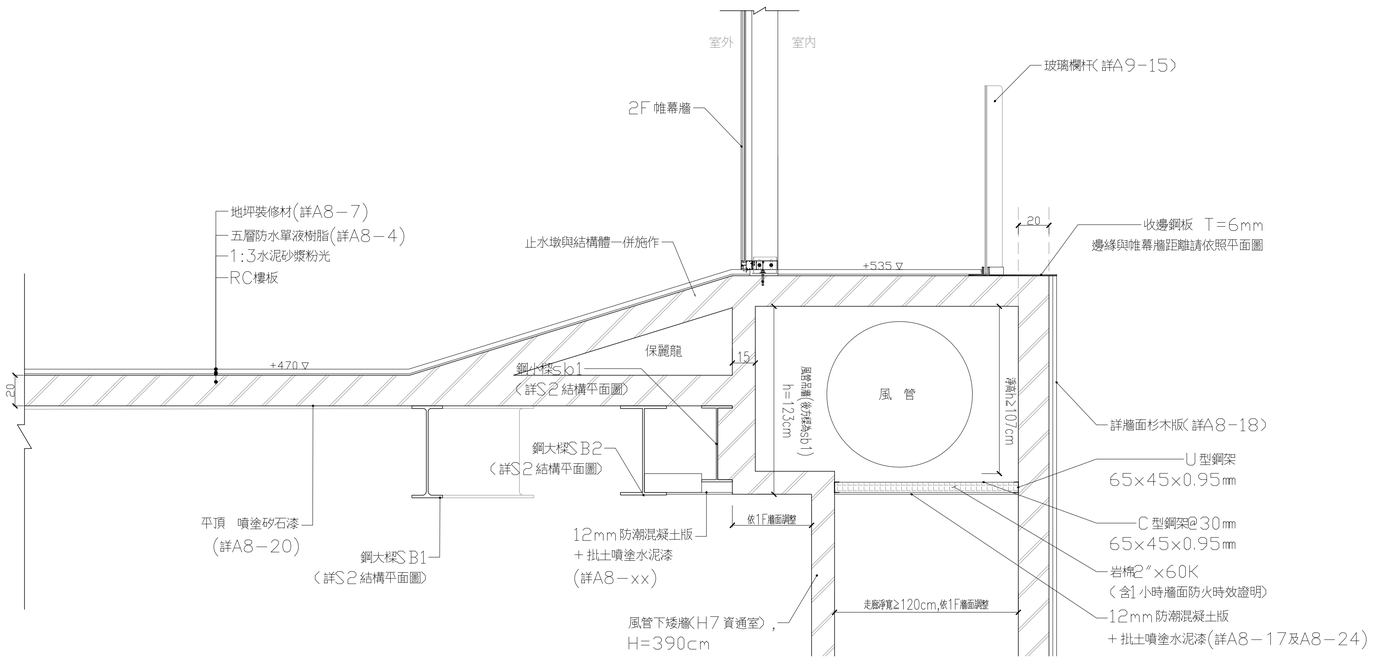

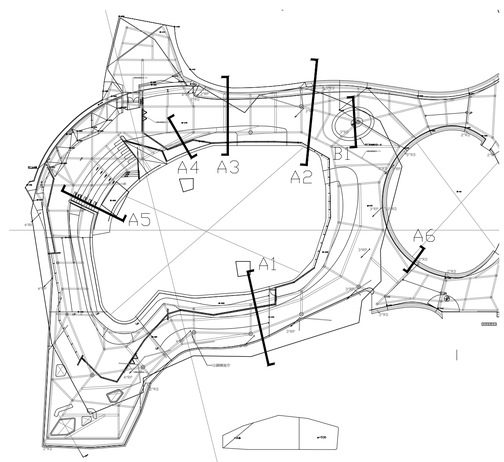

④樓板剖面_A4

田中央聯合建築師事務所
宜蘭市建業路428號
TEL 03-9253725 FAX 03-9253980
E-mail:fieldoffice@fieldoffice.com.tw

圖檔	10412-1
比例	A1: 1/20 A3: 1/40
日期	
修正	

新竹市關埔地區新設國小建校工程（三期- 體育館及景觀工程）

樓版邊緣剖面詳圖－2

圖號 A9-2

張號 148/337