


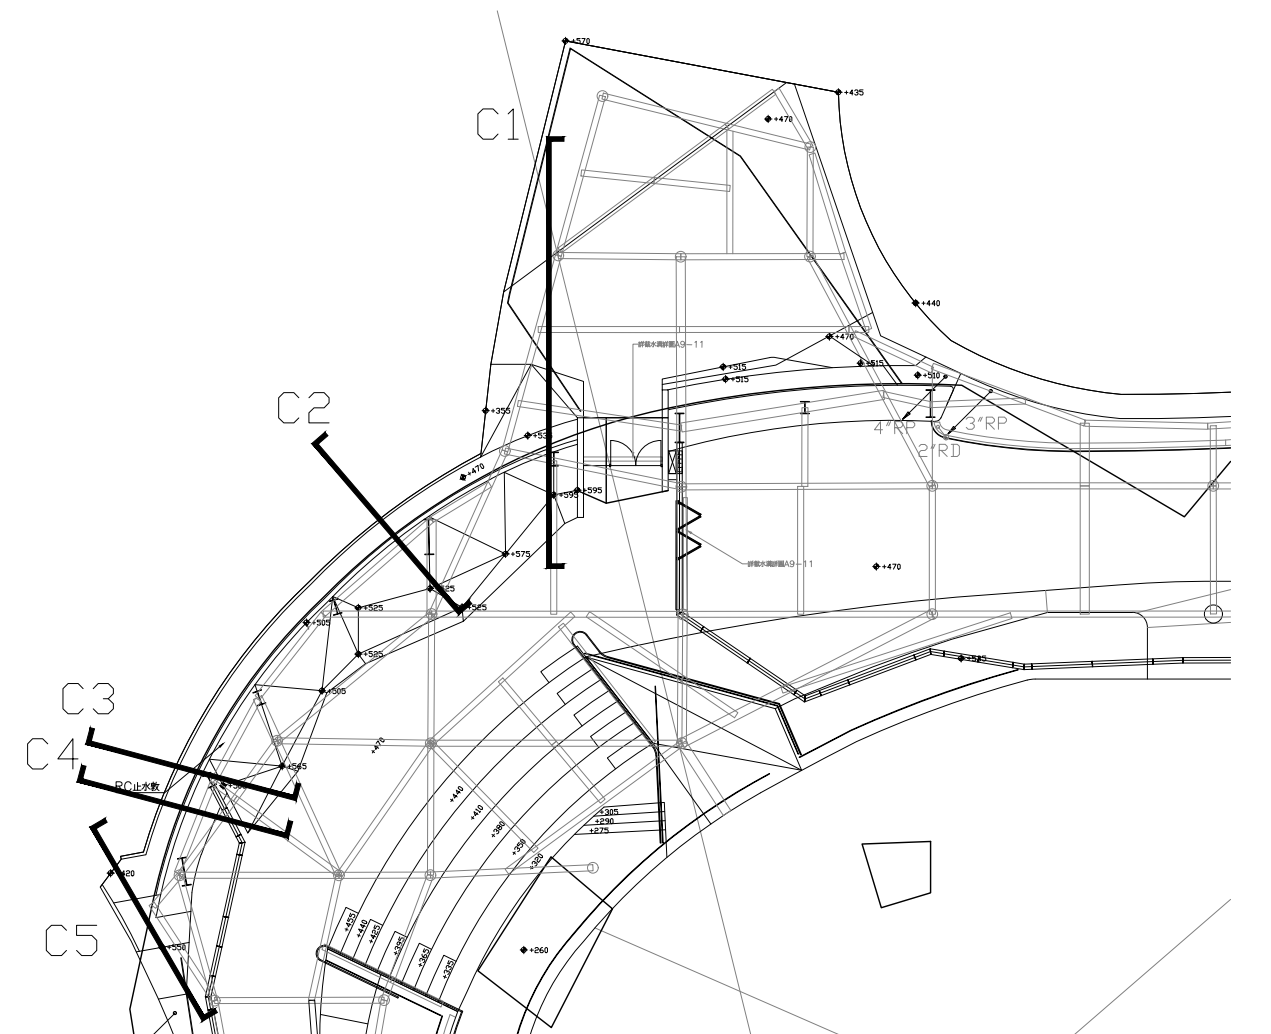

 田中央聯合建築師事務所
宜蘭市建業路428號
TEL 03-9253725 FAX 03-9253980
E-mail: fieldoffice@fieldoffice.com.tw

圖檔	10412-1
比例	A1: 1/10 A3: 1/20
日期	
修正	

新竹市關埔地區新設國小建校工程（三期－體育館及景觀工程）

樓版邊緣剖面詳圖－5

圖號	圖號
	A9-

張號	151 / 3.37
----	------------