



- ① 台面
板材：1.2 公分人造石(面材) 顏色另訂
- ② 板材：6 分防水夾板

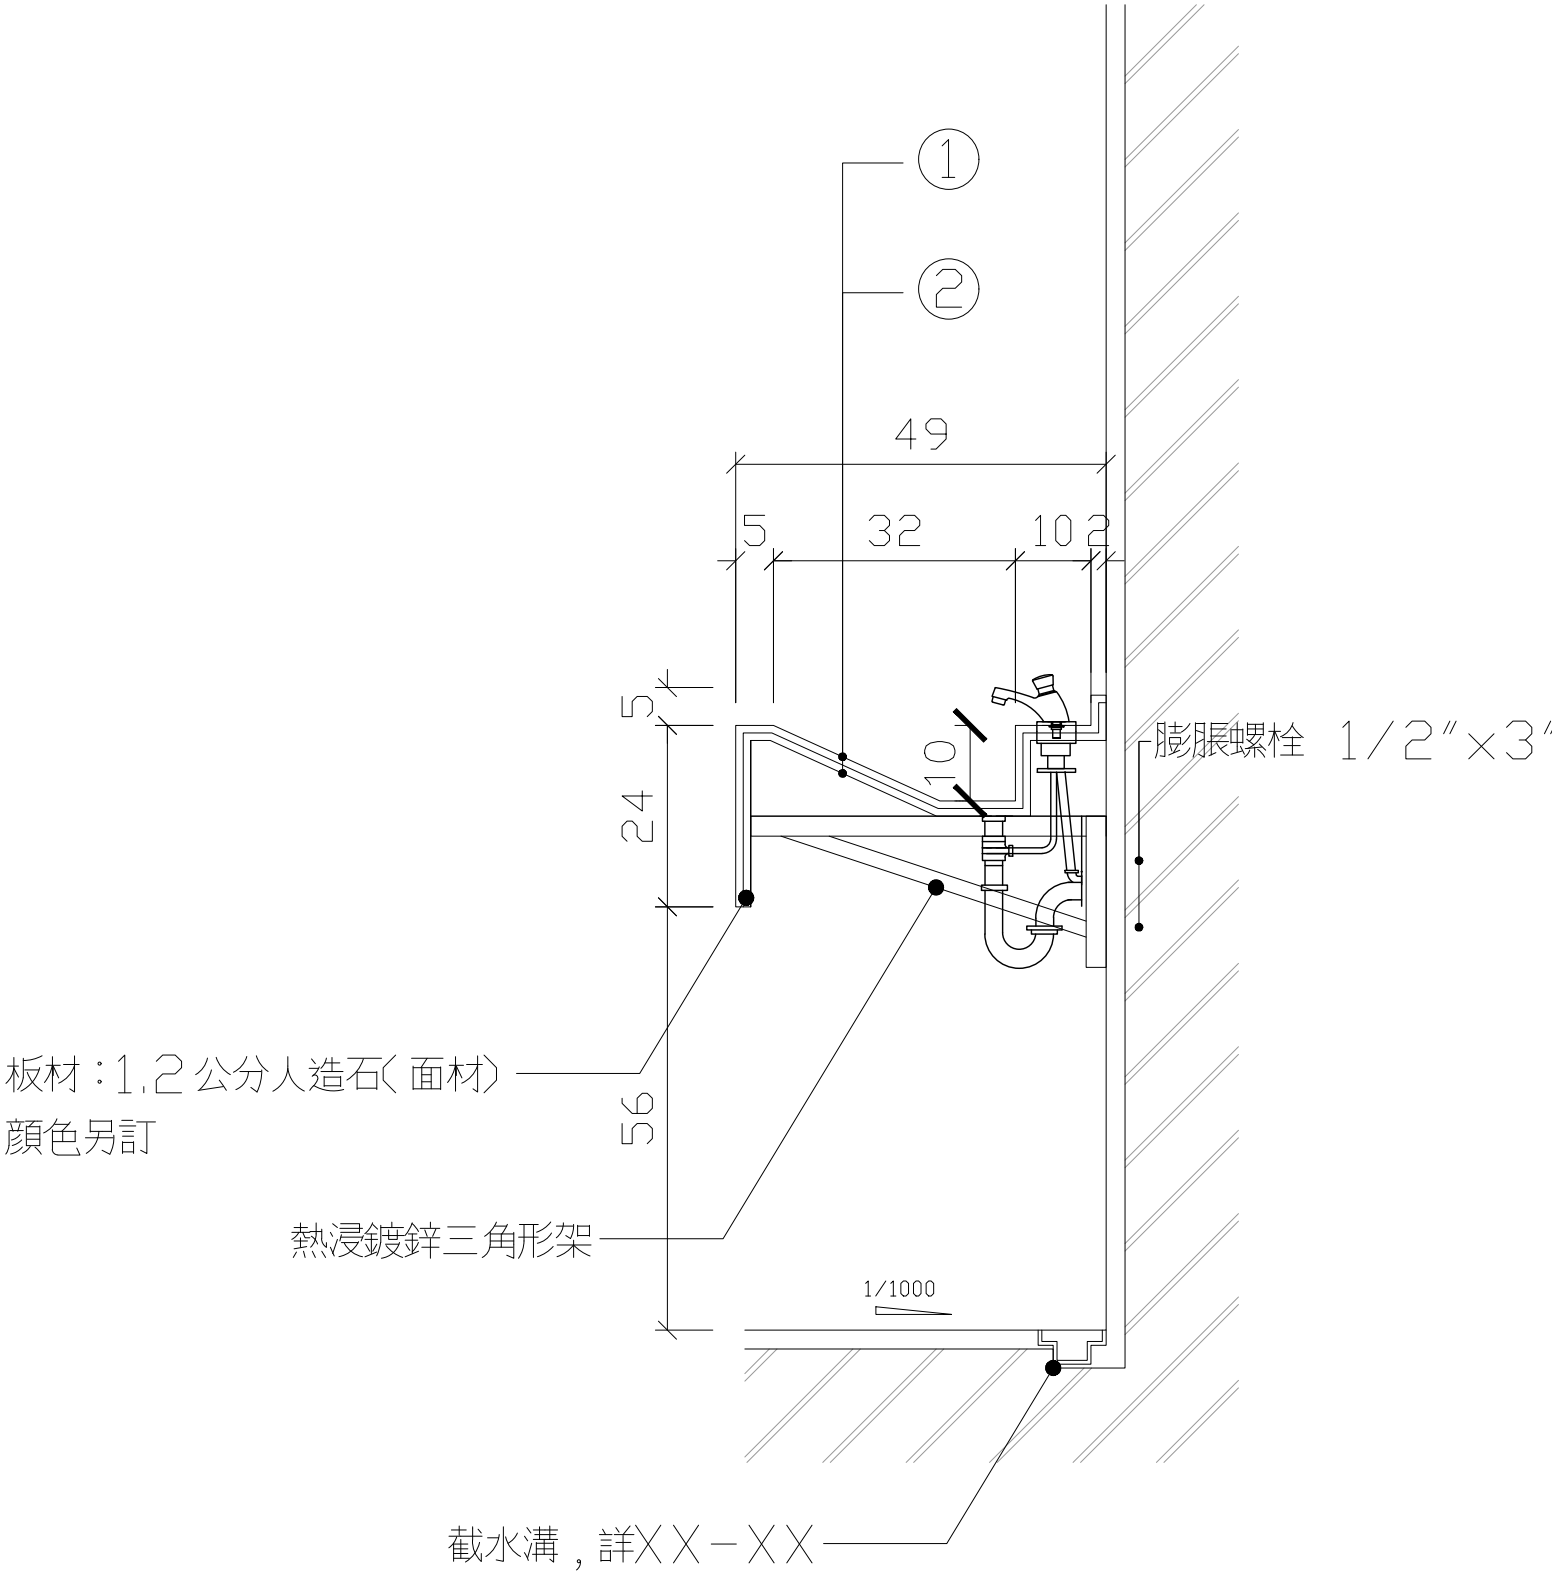


人造石洗手台 剖面圖

S:1/10

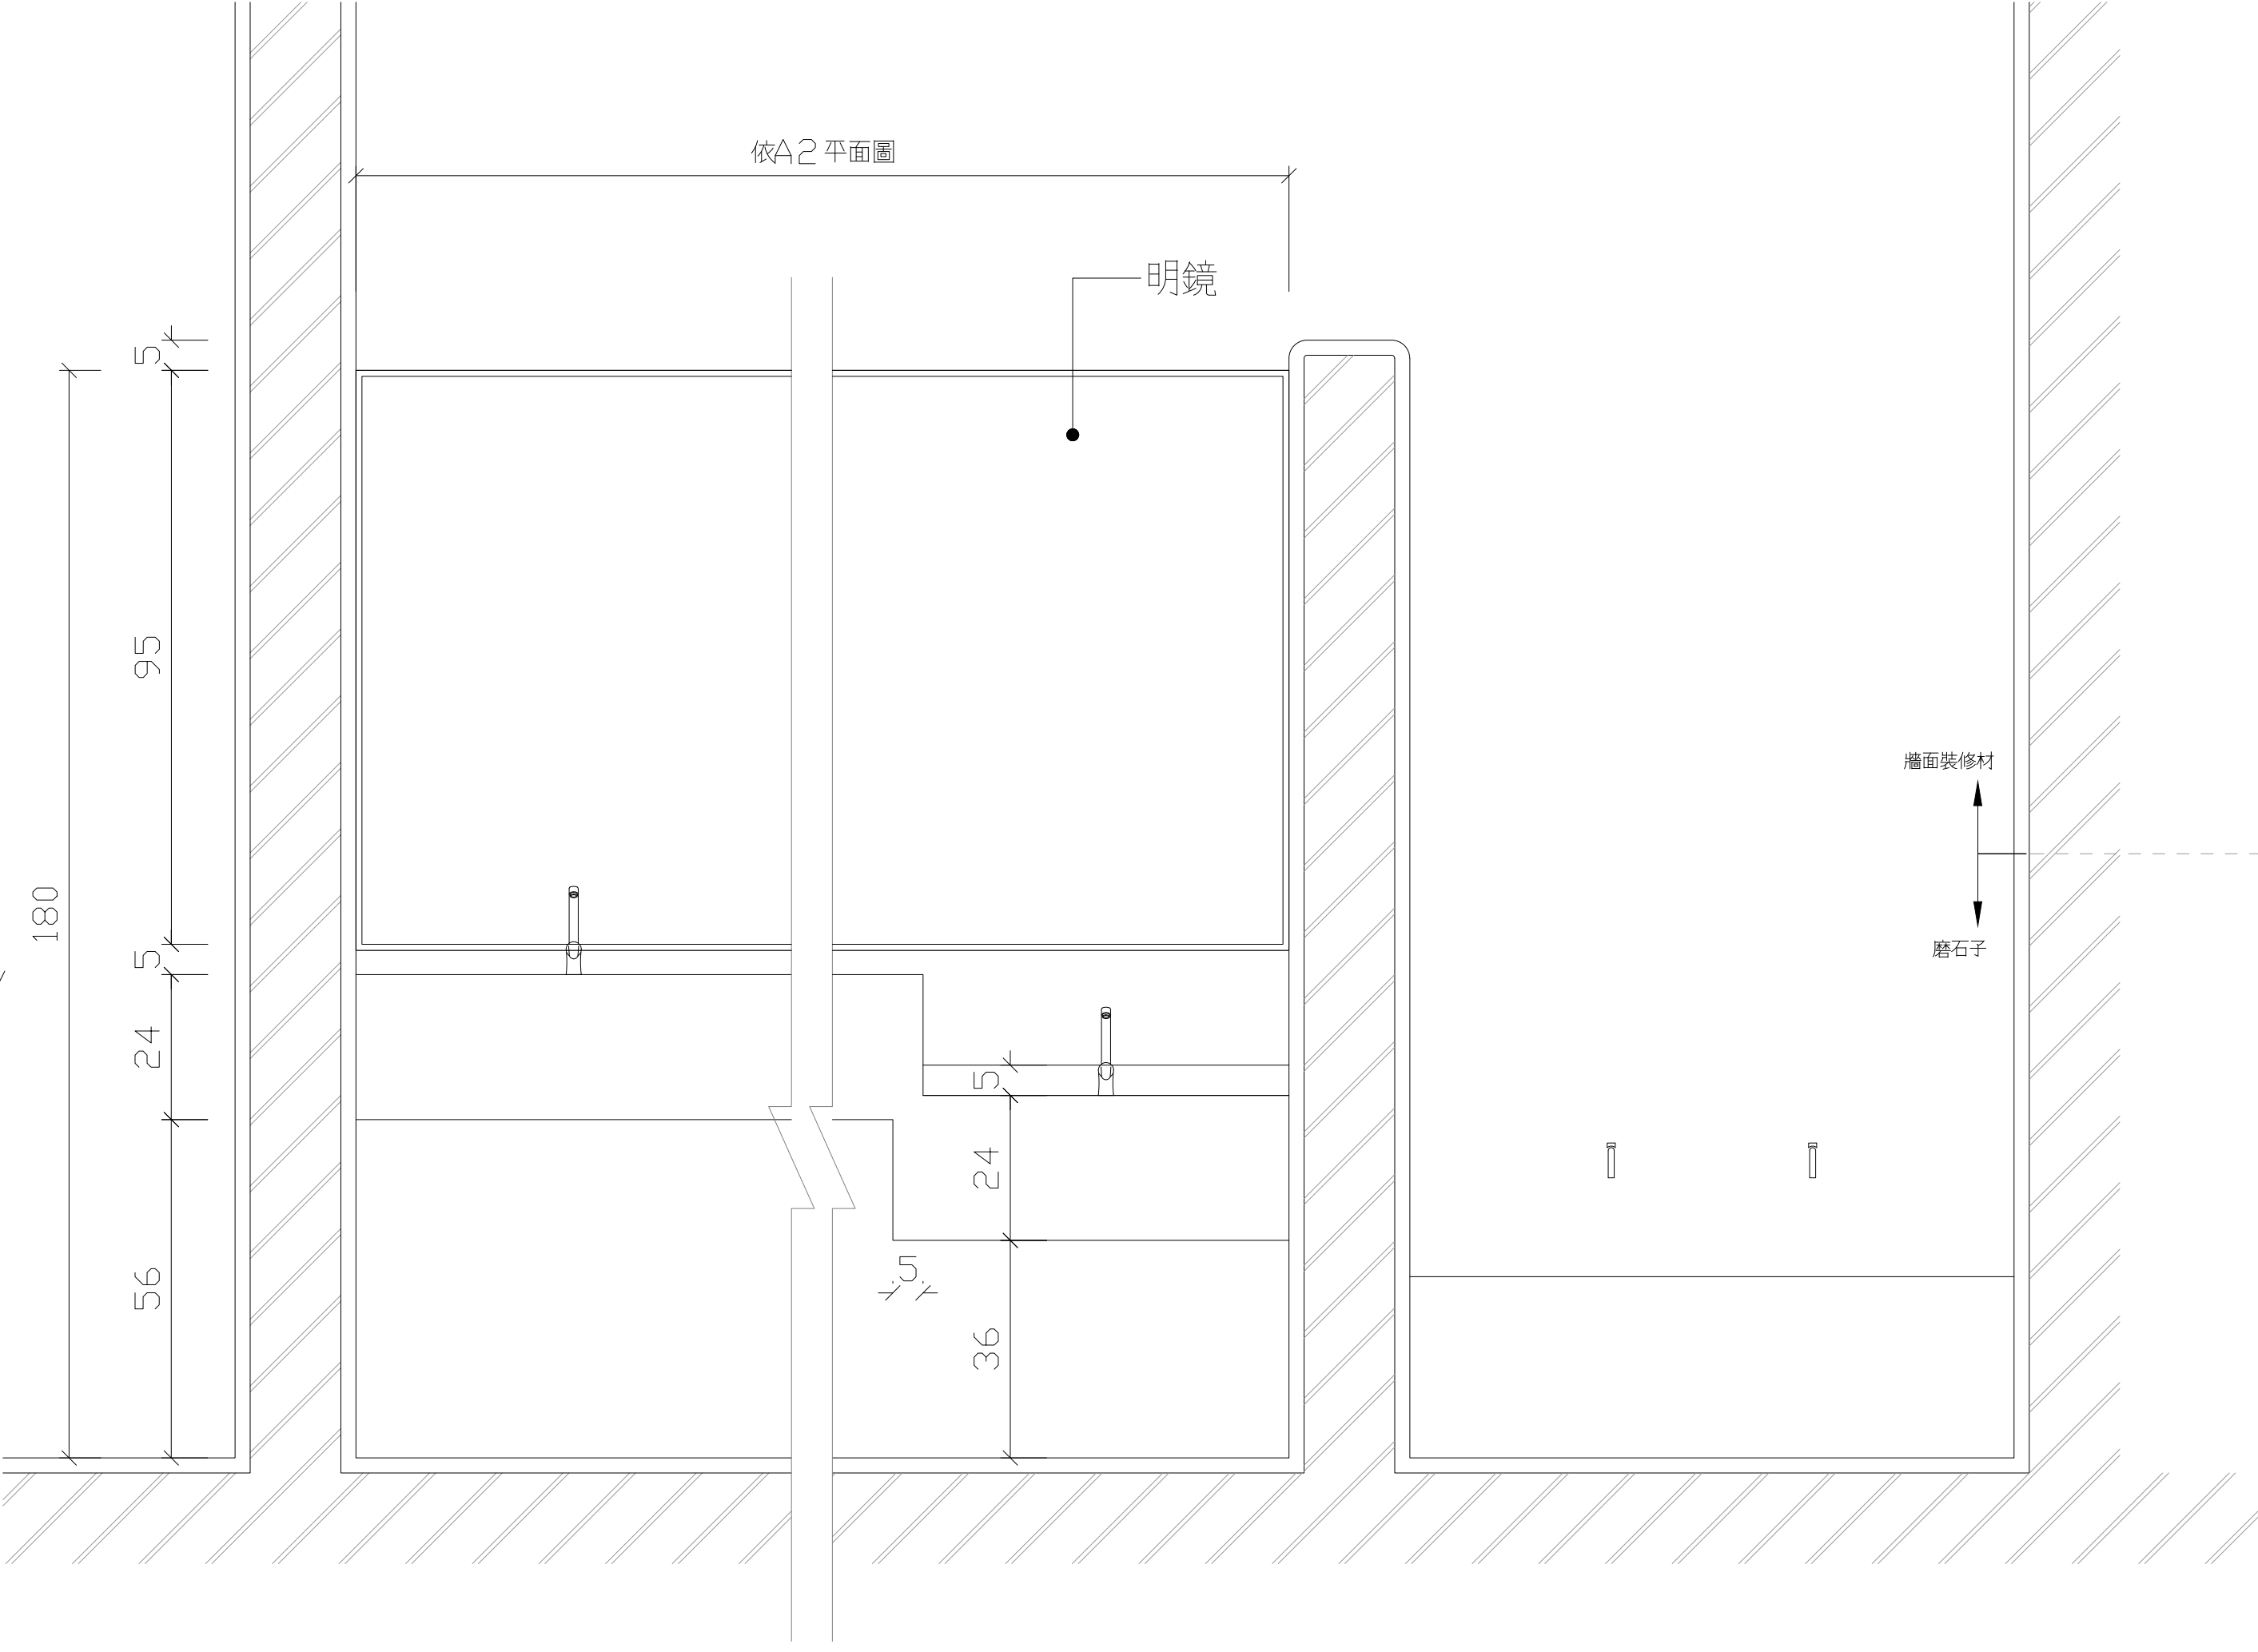


人造石洗手台 立面圖

S:1/10

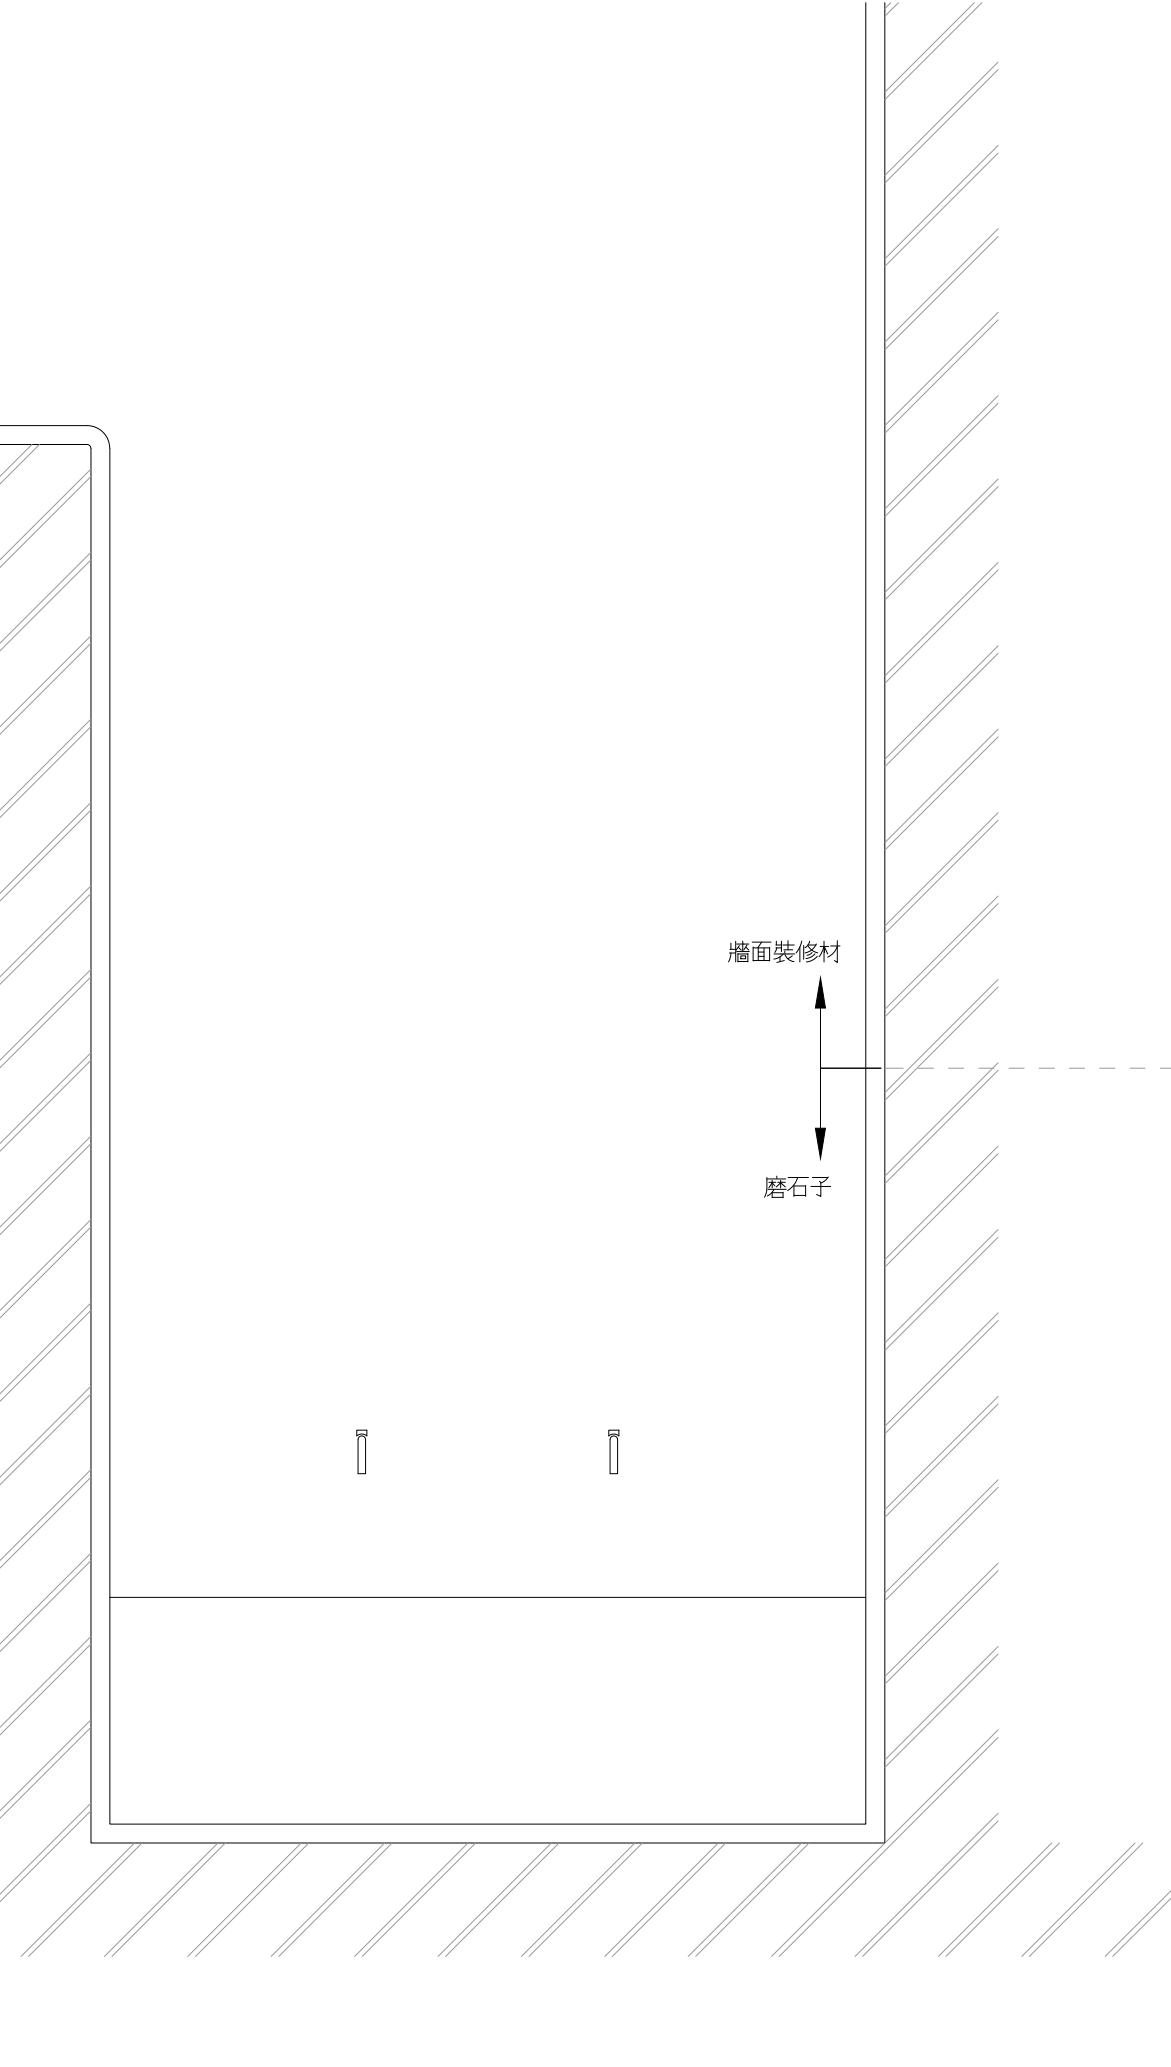

拖布盆 立面圖

S:1/10

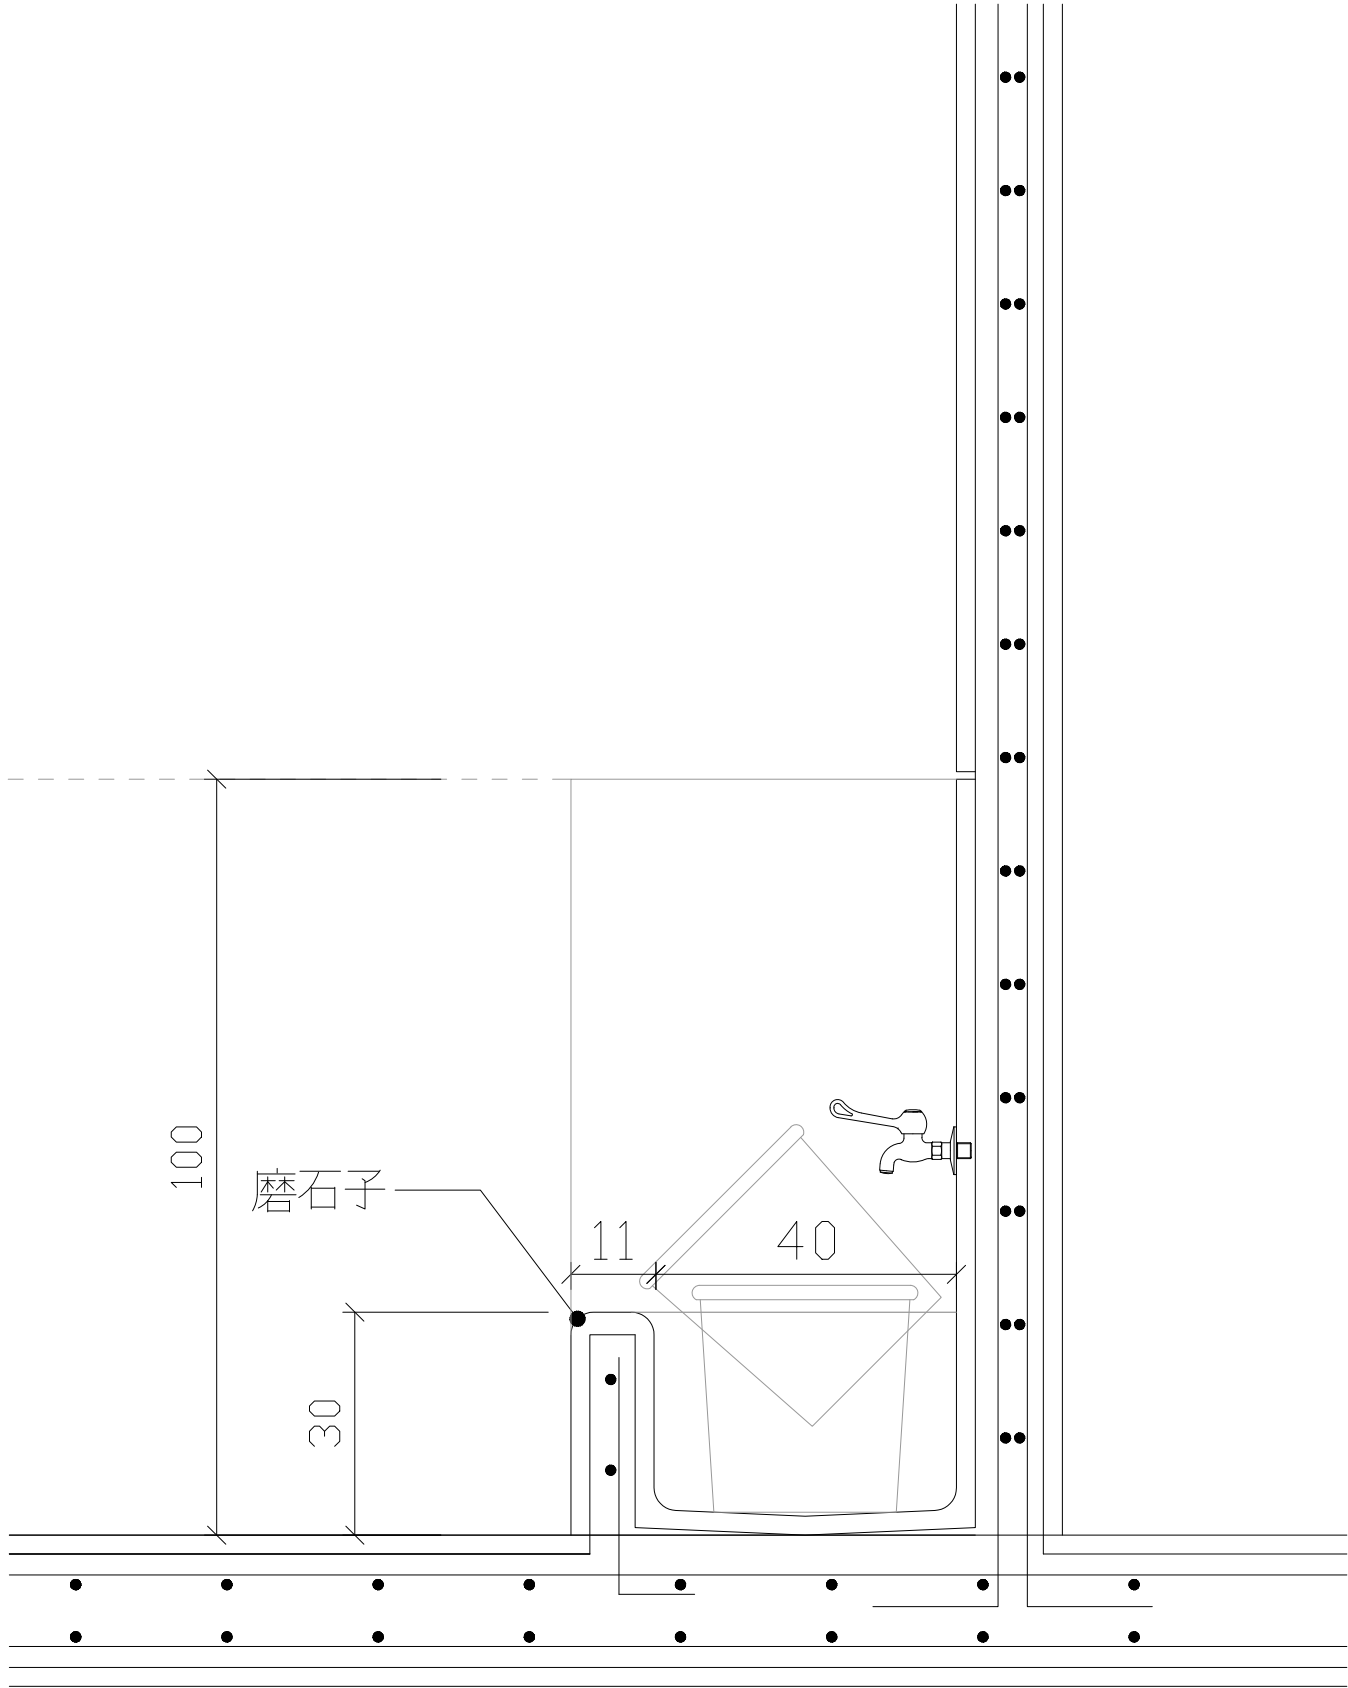

拖布盆 剖面圖

S:1/10