


20 20 20 20 20 20 20 20

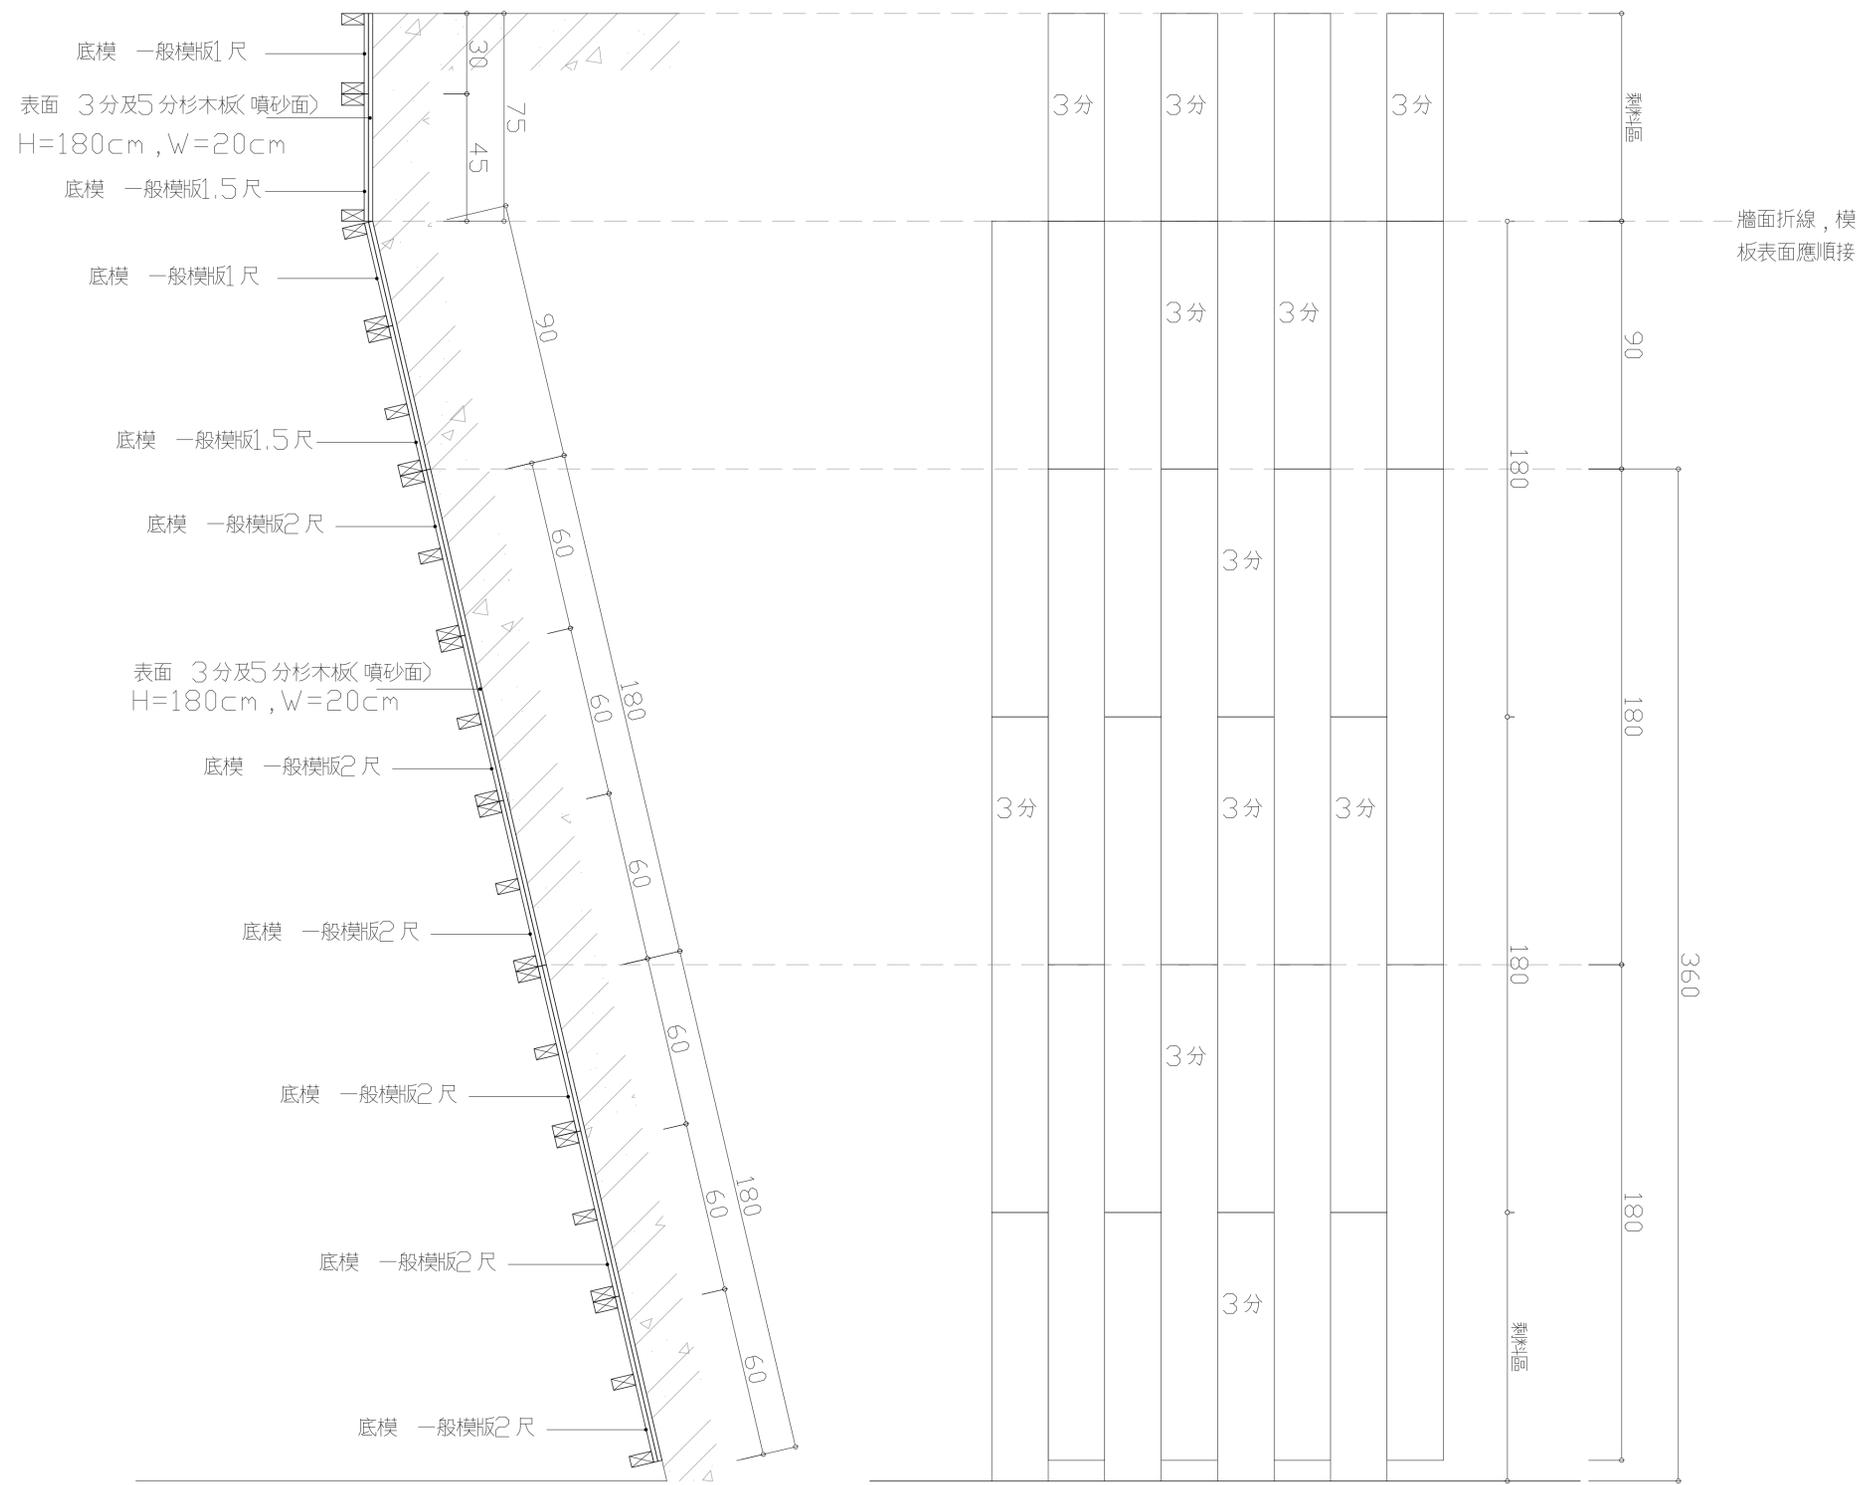

施工說明

1. 本圖交代為模板表面作法，其餘注意事項詳施工規範。
2. 承商應於施作前提送模板工程計畫書，內容應含澆置計畫書圖，模板分割計畫書圖，模板支撐製造圖及結構計算書，經審查核可後再行施作。
3. 外支撐拆模後，把多餘螺桿拆除至不尖銳，不割手，不傷混凝土表面。
4. 模板組立：
 - (1) 長度需固定，固定高度為3.6m。
 - (2) 寬度需配合牆面，不交丁。
 - (3) 模板組立每支木料上下左右銜接容許進出面誤差1cm。
 - (4) 固定高度之倍數高度為分次灌漿線，承商須提送模板分割計畫書圖。
 - (5) 分次灌漿之壓條，止水帶施作位置，需於接續灌漿前須以高壓水槍清除浮渣，並澆置混凝土接著劑，再行灌漿。
 - (6) 杉木模板為全新品，不作二次組模。

模板組合剖面圖
S=1/12.5

杉木模板分割立面示意圖
S=1/12.5