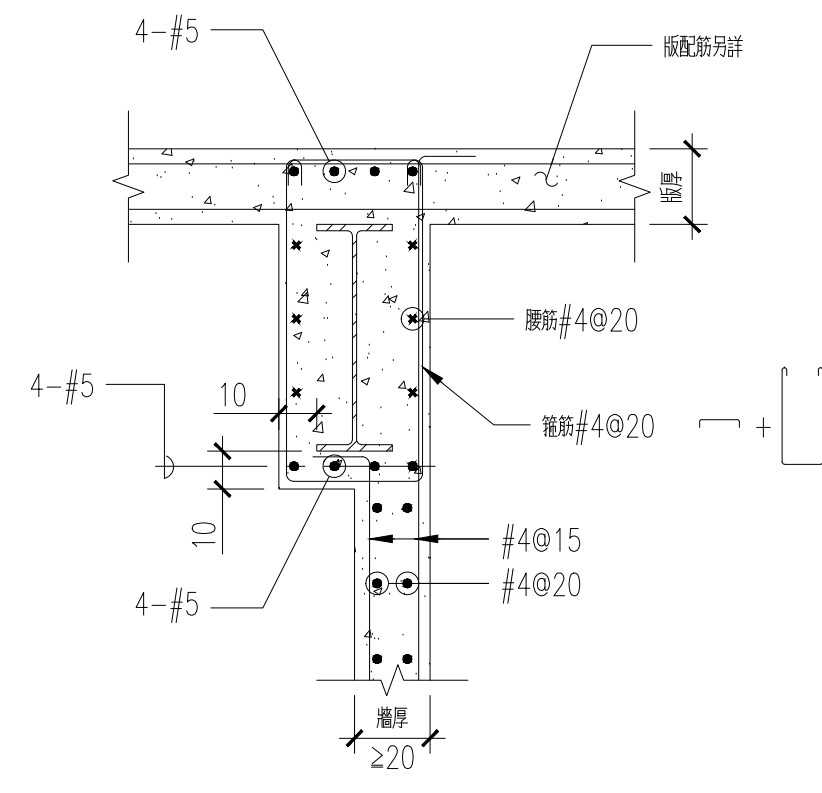
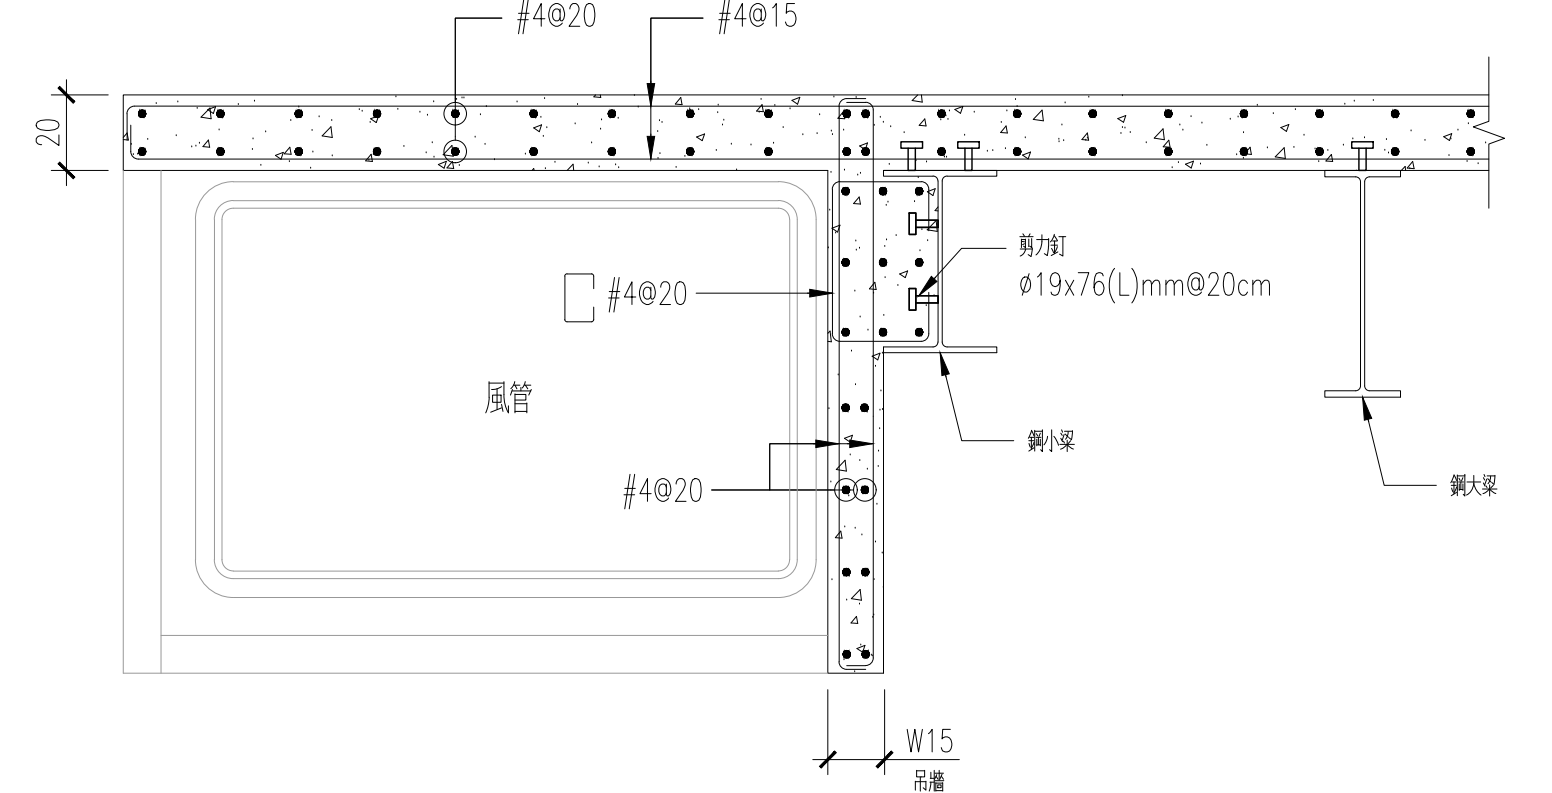
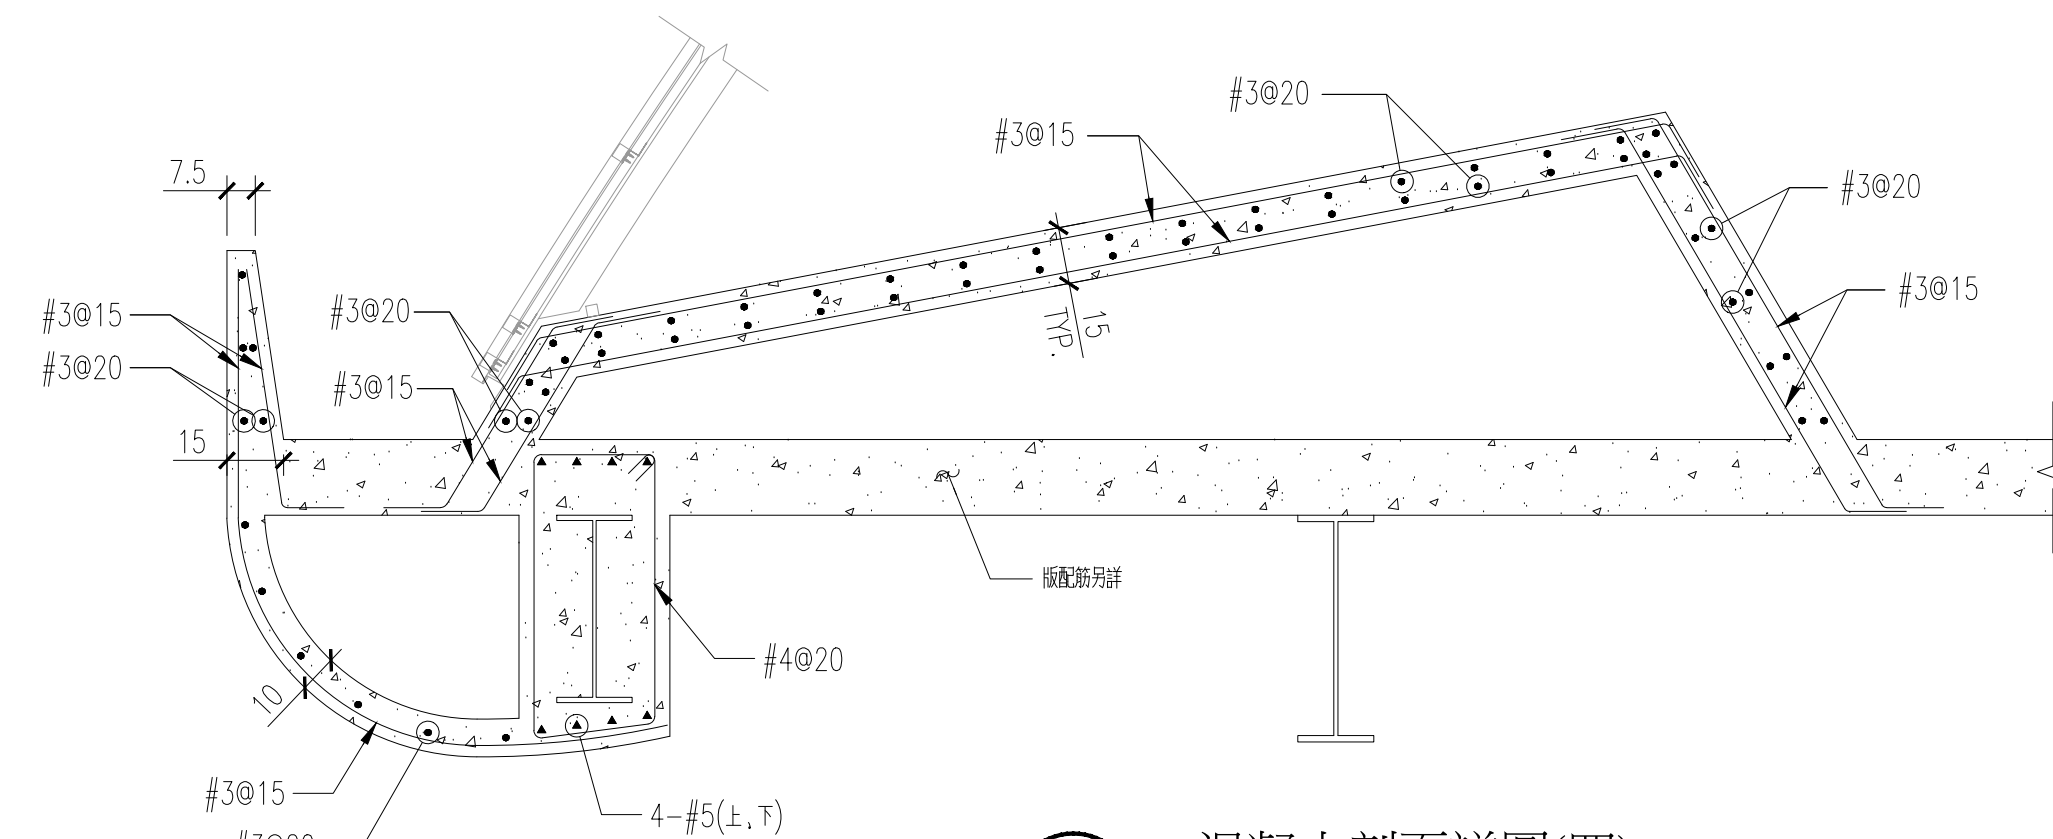






 鋼樑與RC牆接合剖面詳圖(二)  
 (體育館)
 N.T.S.




 混凝土剖面詳圖(二)  
 (體育館2F)



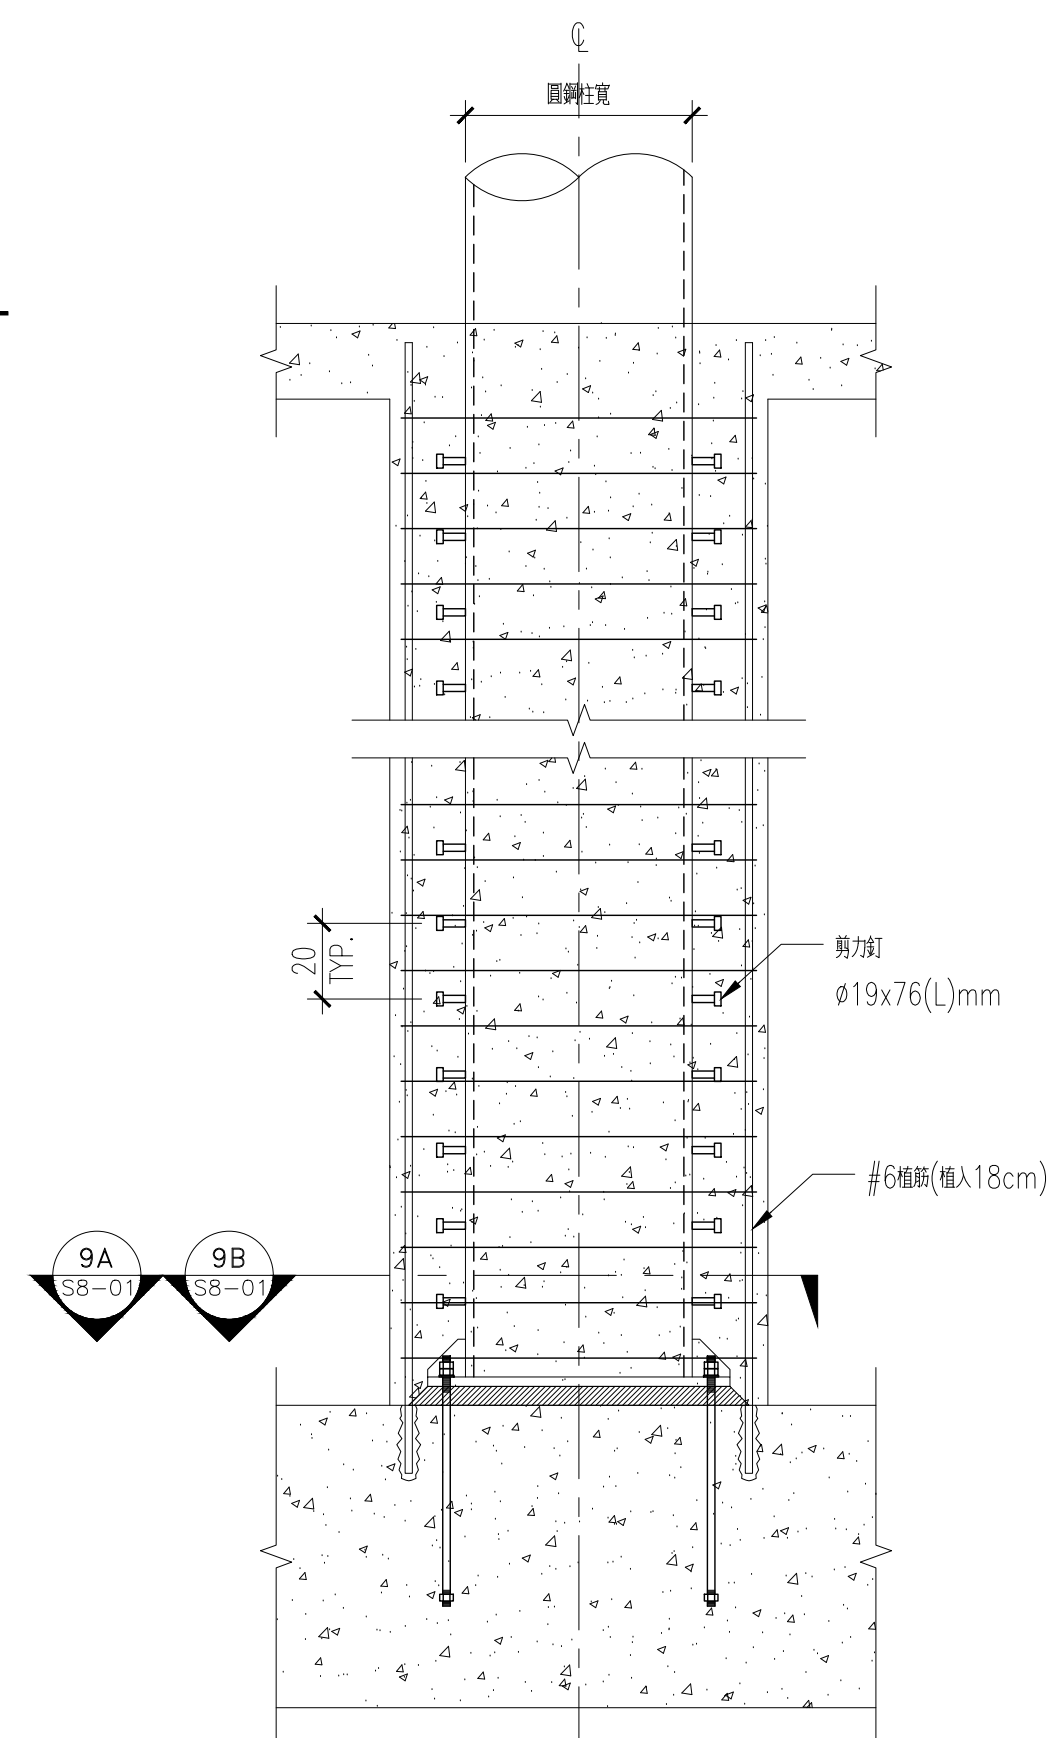

 混凝土剖面詳圖(四)
 S:1/20



7 混凝土剖面詳圖(五)

---

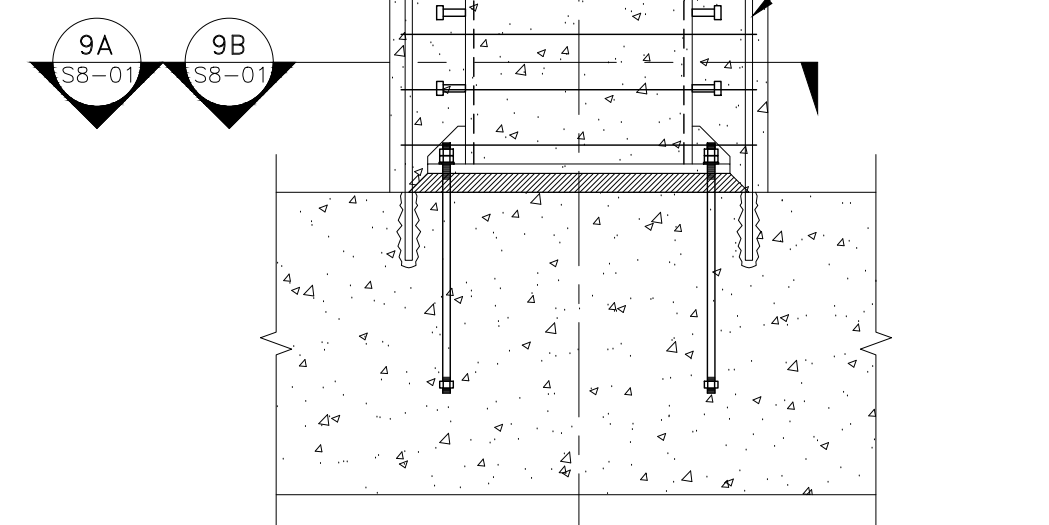
S8-01 S:1/20



9 鋼柱柱底包覆RC示意圖

---

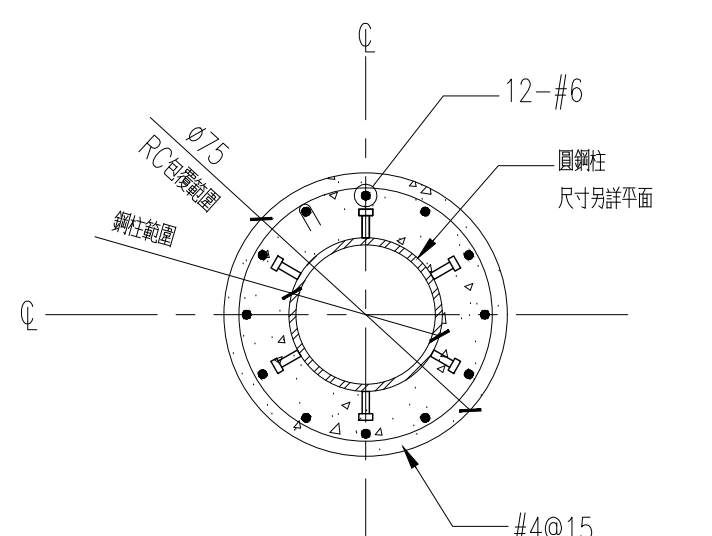S8-01 S:1/20



SC1 & SC2柱底包覆RC剖面圖



10 樓梯剖面詳圖  
S8-01 S:1/20