圖例	鋪面設施工程	詳圖編號
A/B/C/D	電動橫拉門A,B,C,D	LD-34~37
	造型矮燈A/B/C/D	LE-5~7
	造型高燈	LD-8~9

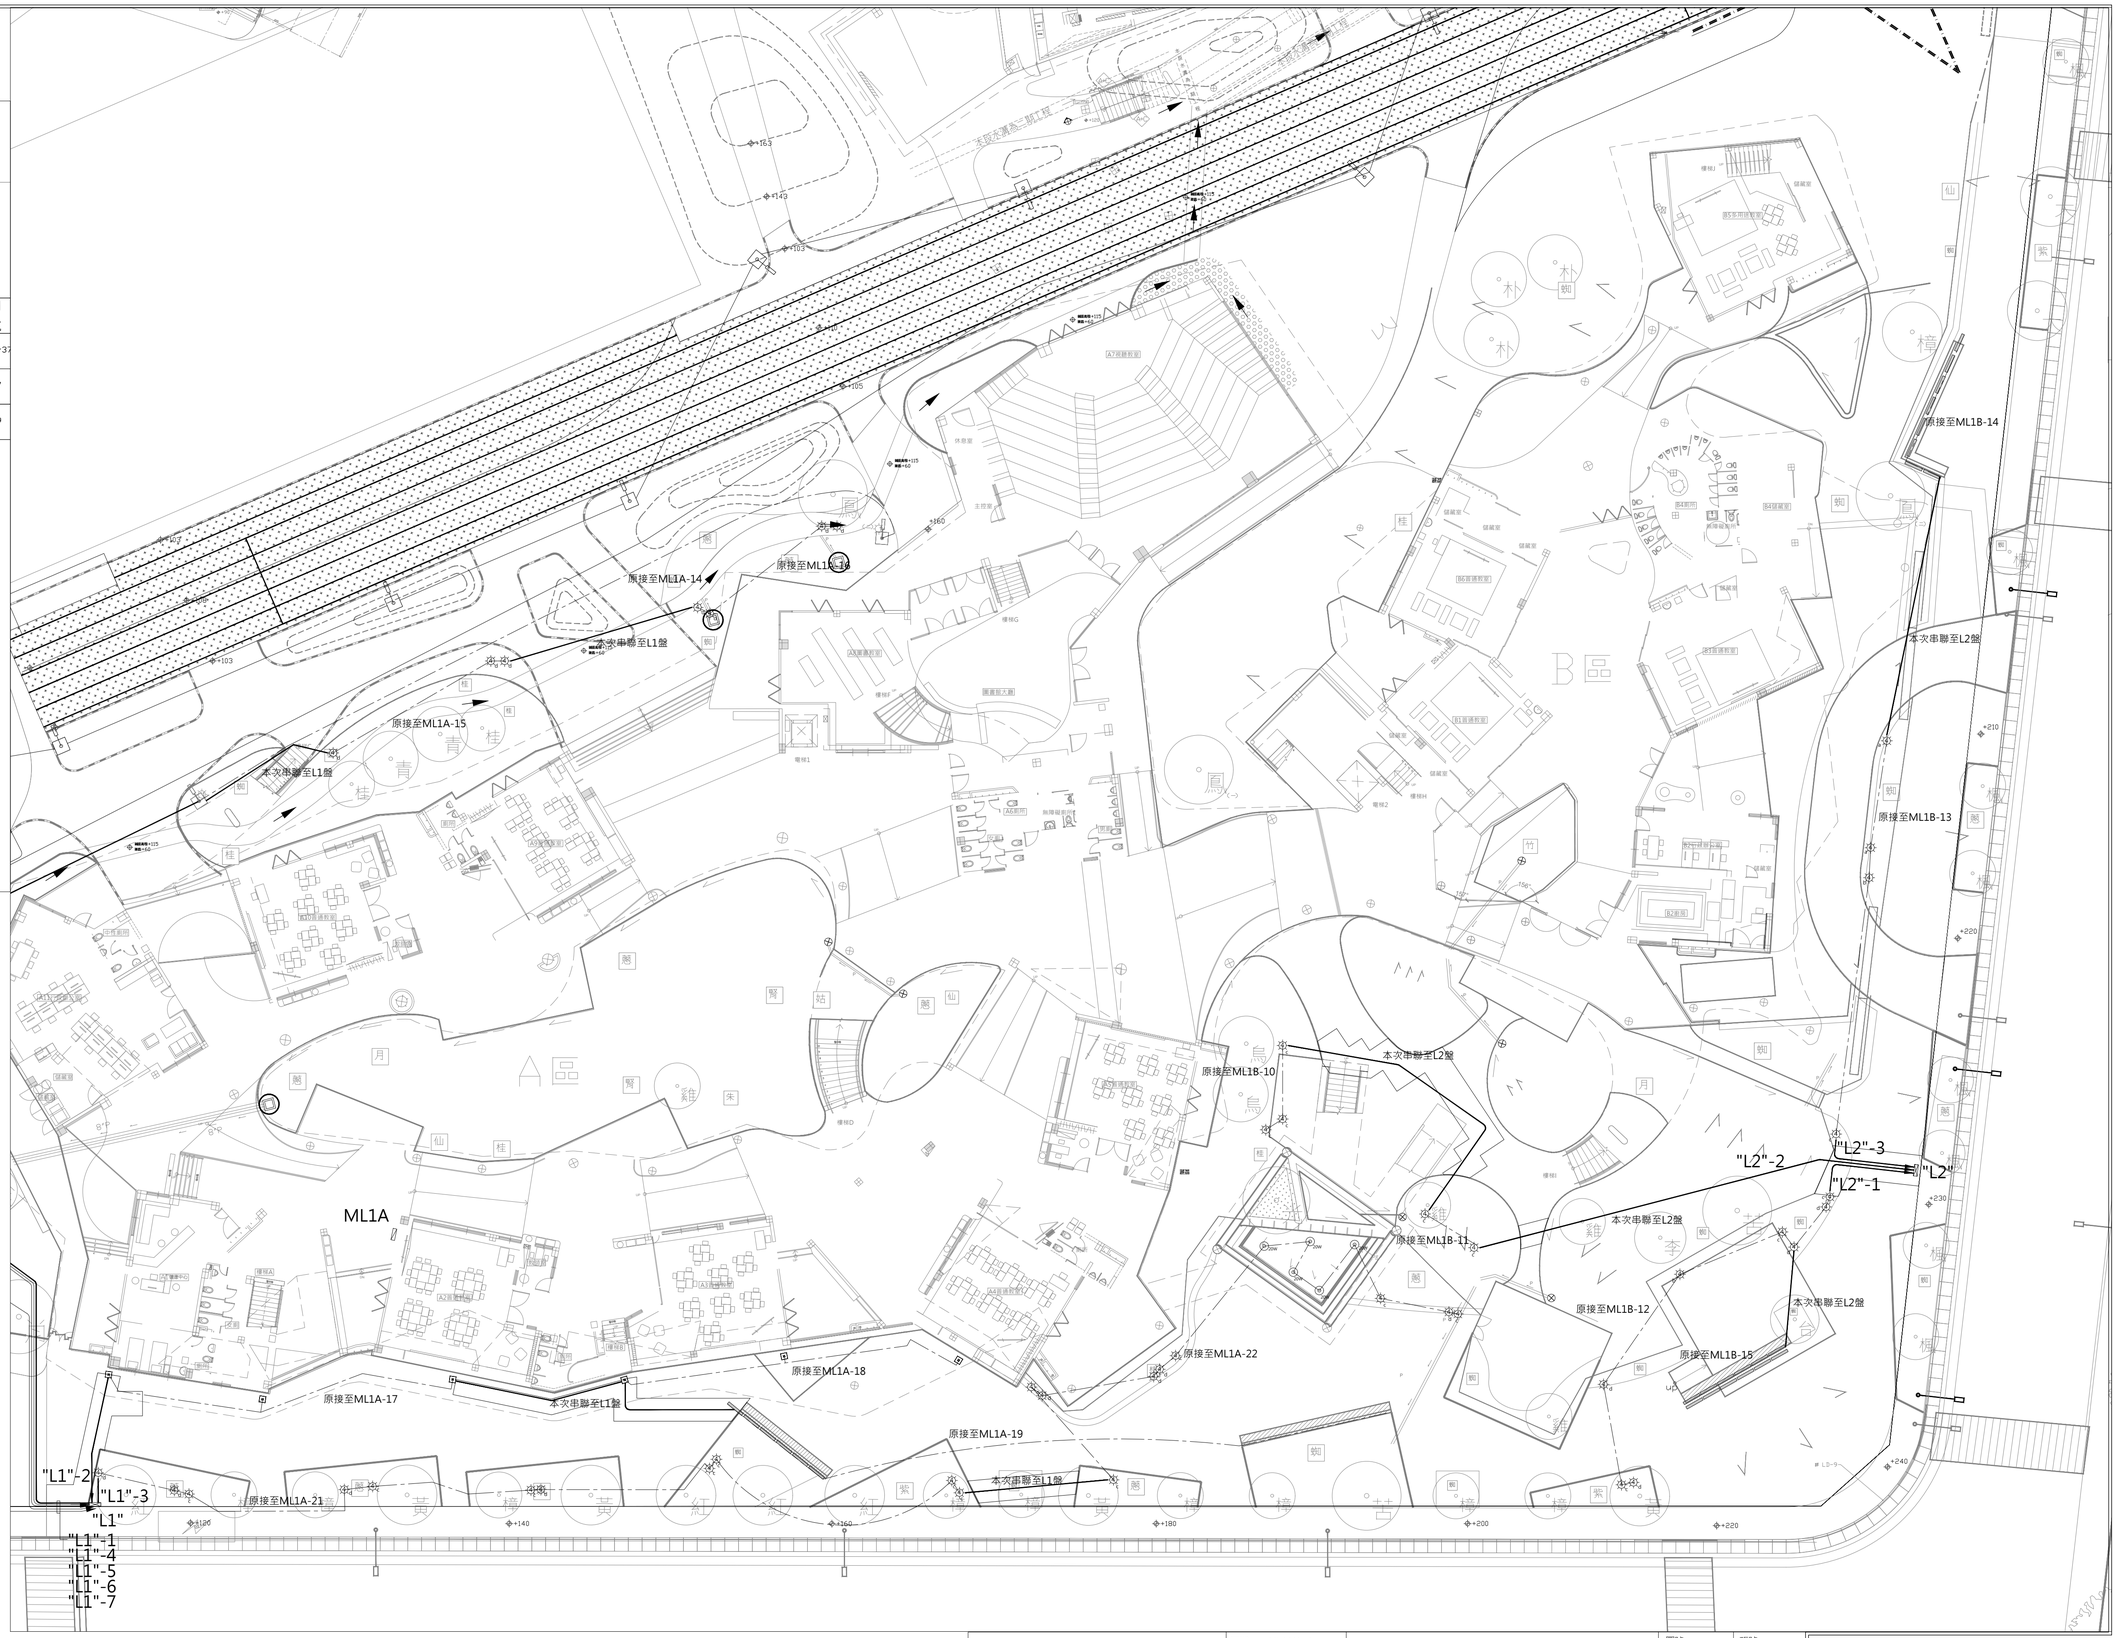

田中央聯合建築師事務所
宜蘭市建業路428號
TEL 03-9253725 FAX 03-9253980
E-mail:fieldoffice@fieldoffice.com.tw

圖檔	10412-1
比例	A1: 1/200 A3: 1/400
日期	
修正	

新竹市關埔地區新設國小建校工程 （三期－體育館及景觀工程）

景觀電源平面圖－4

圖號	張號
L4-4	224 / 337