


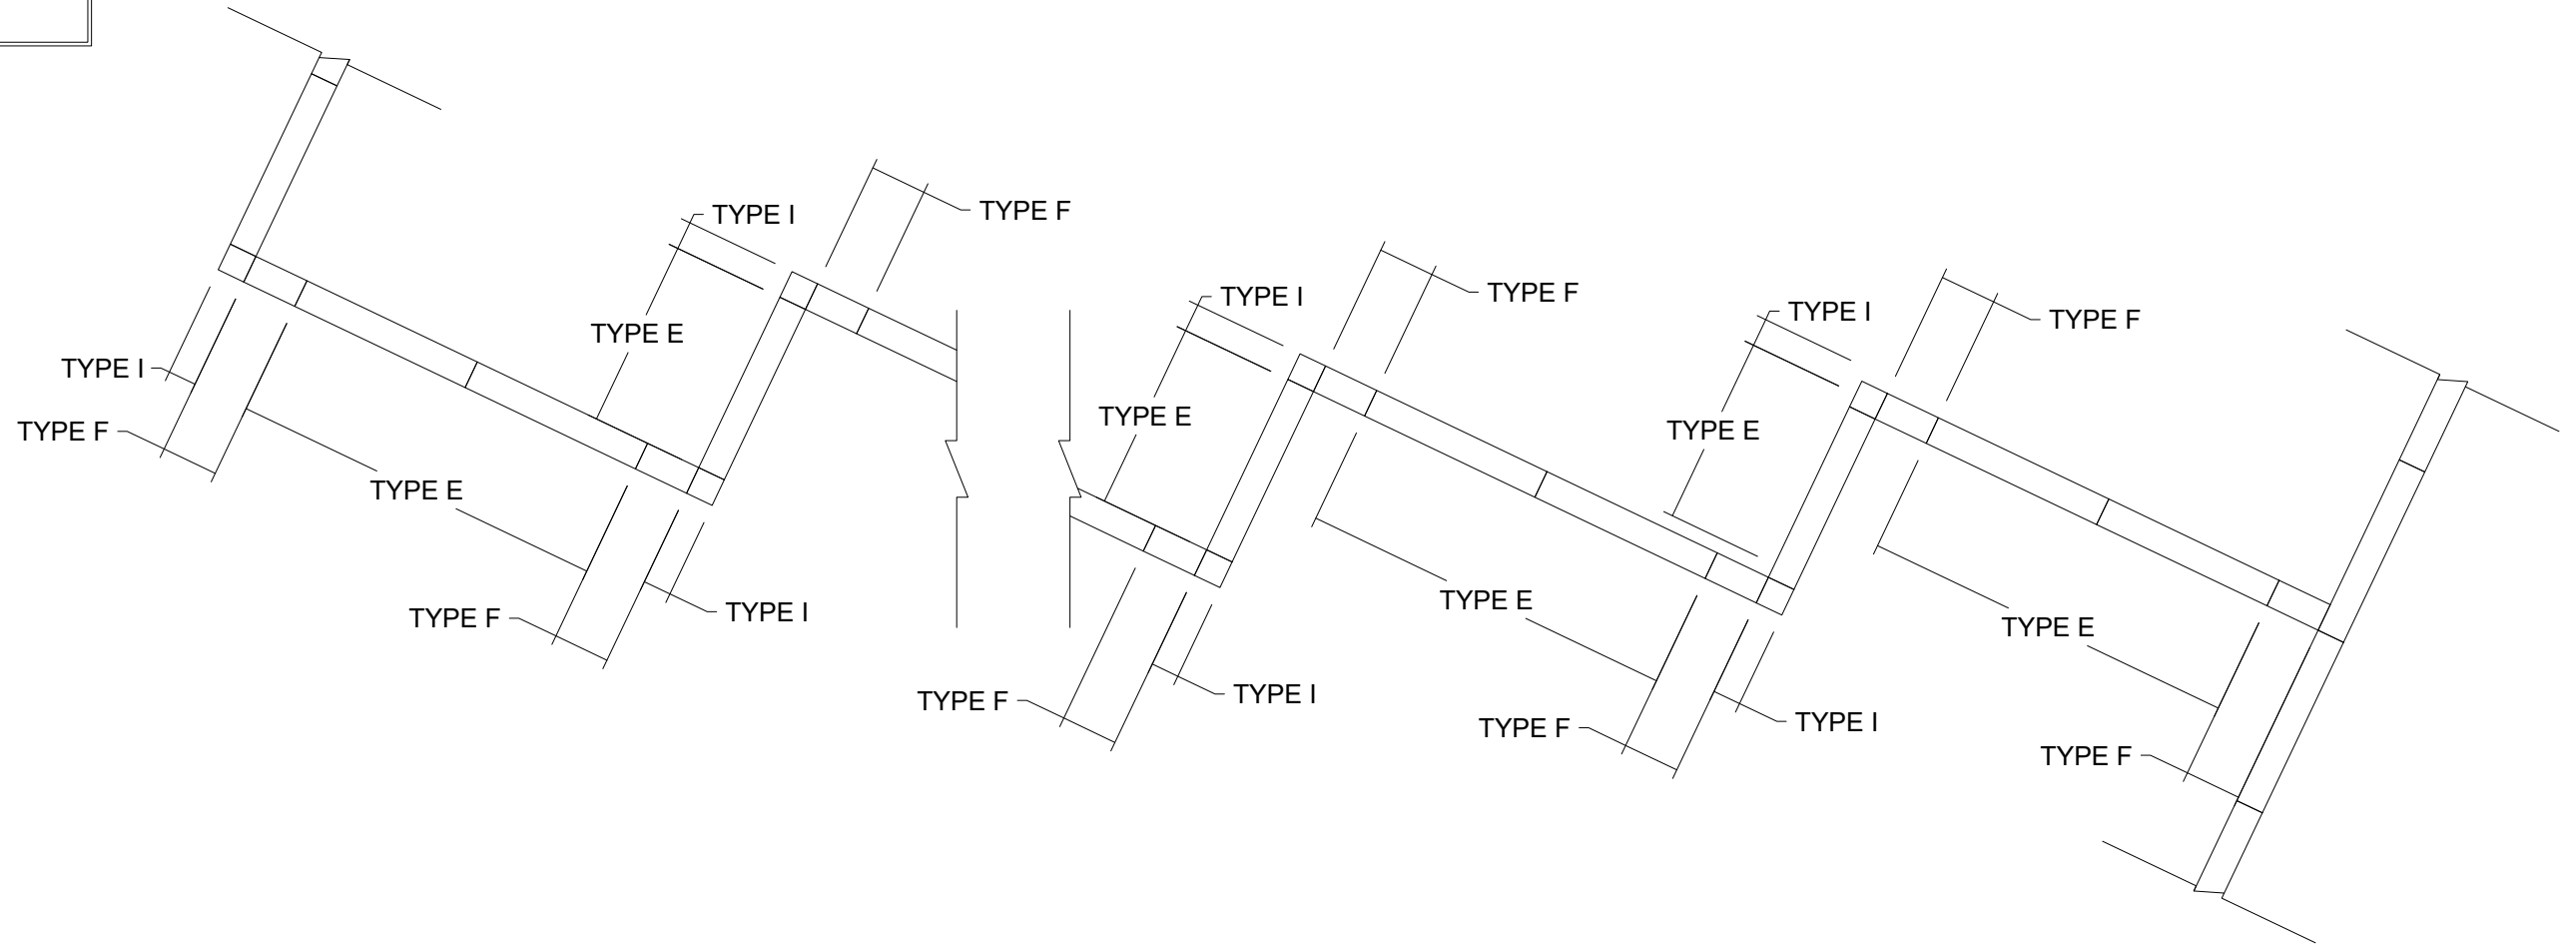

轉彎段之路緣與路緣銜接，
須修整至順暢，無尖角。

