



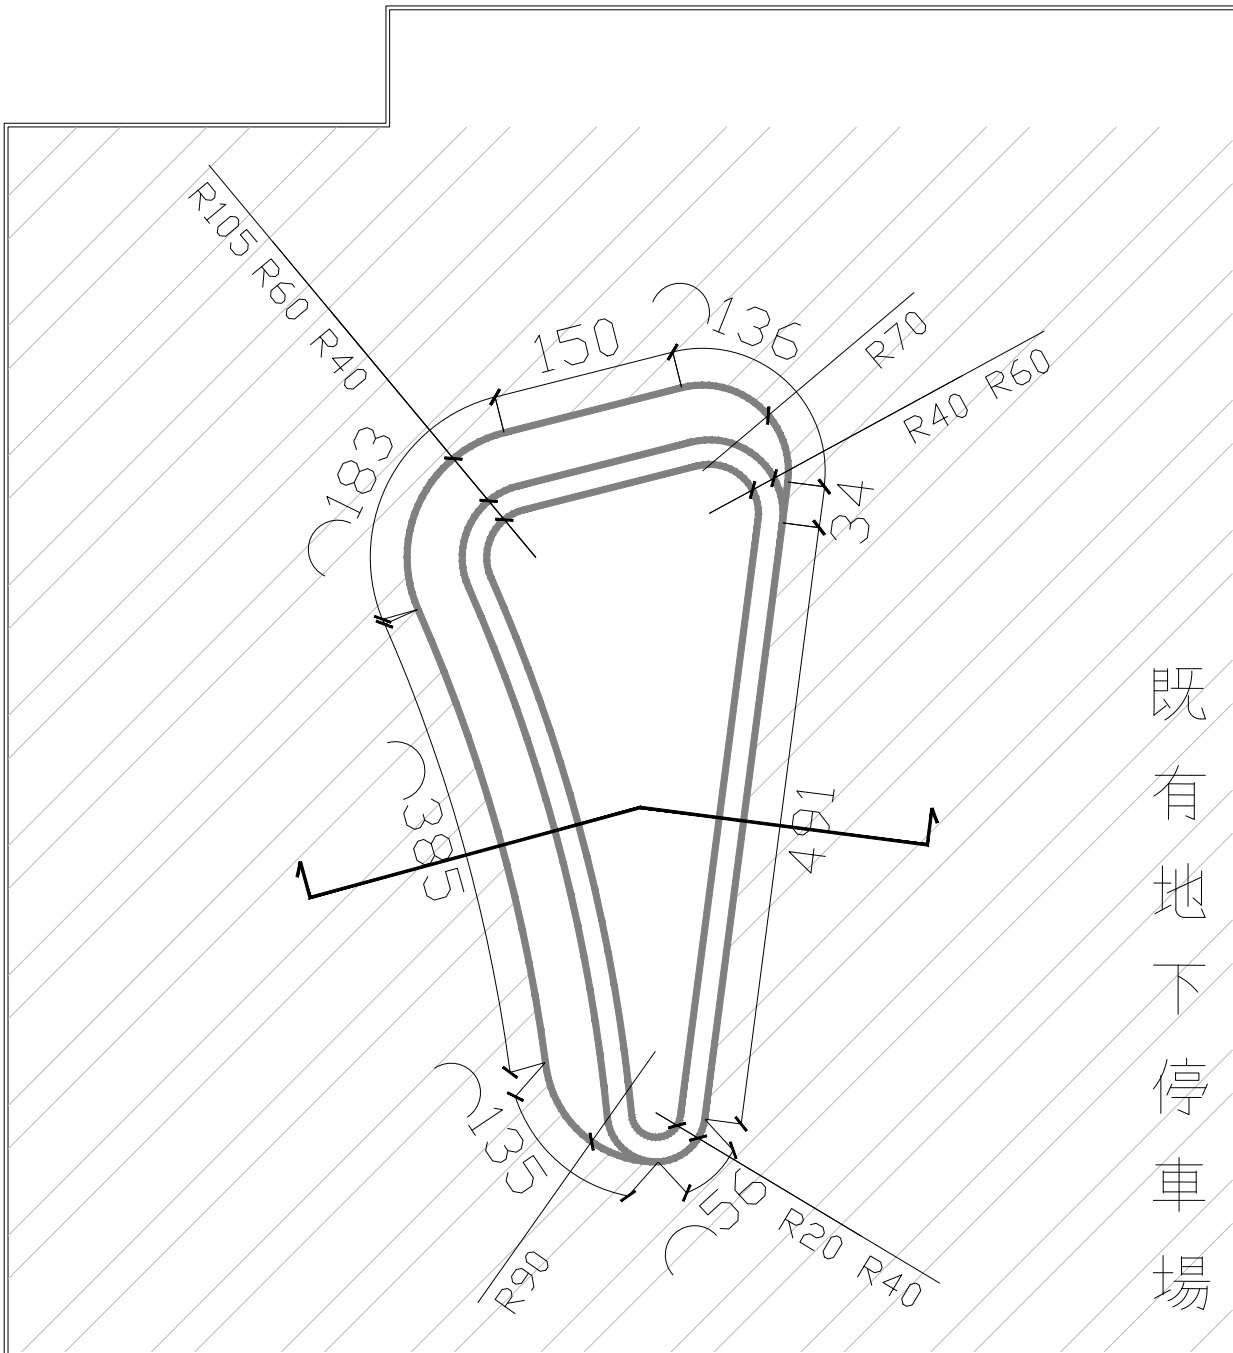

既有地下停車場

磨石子造型座椅 C'

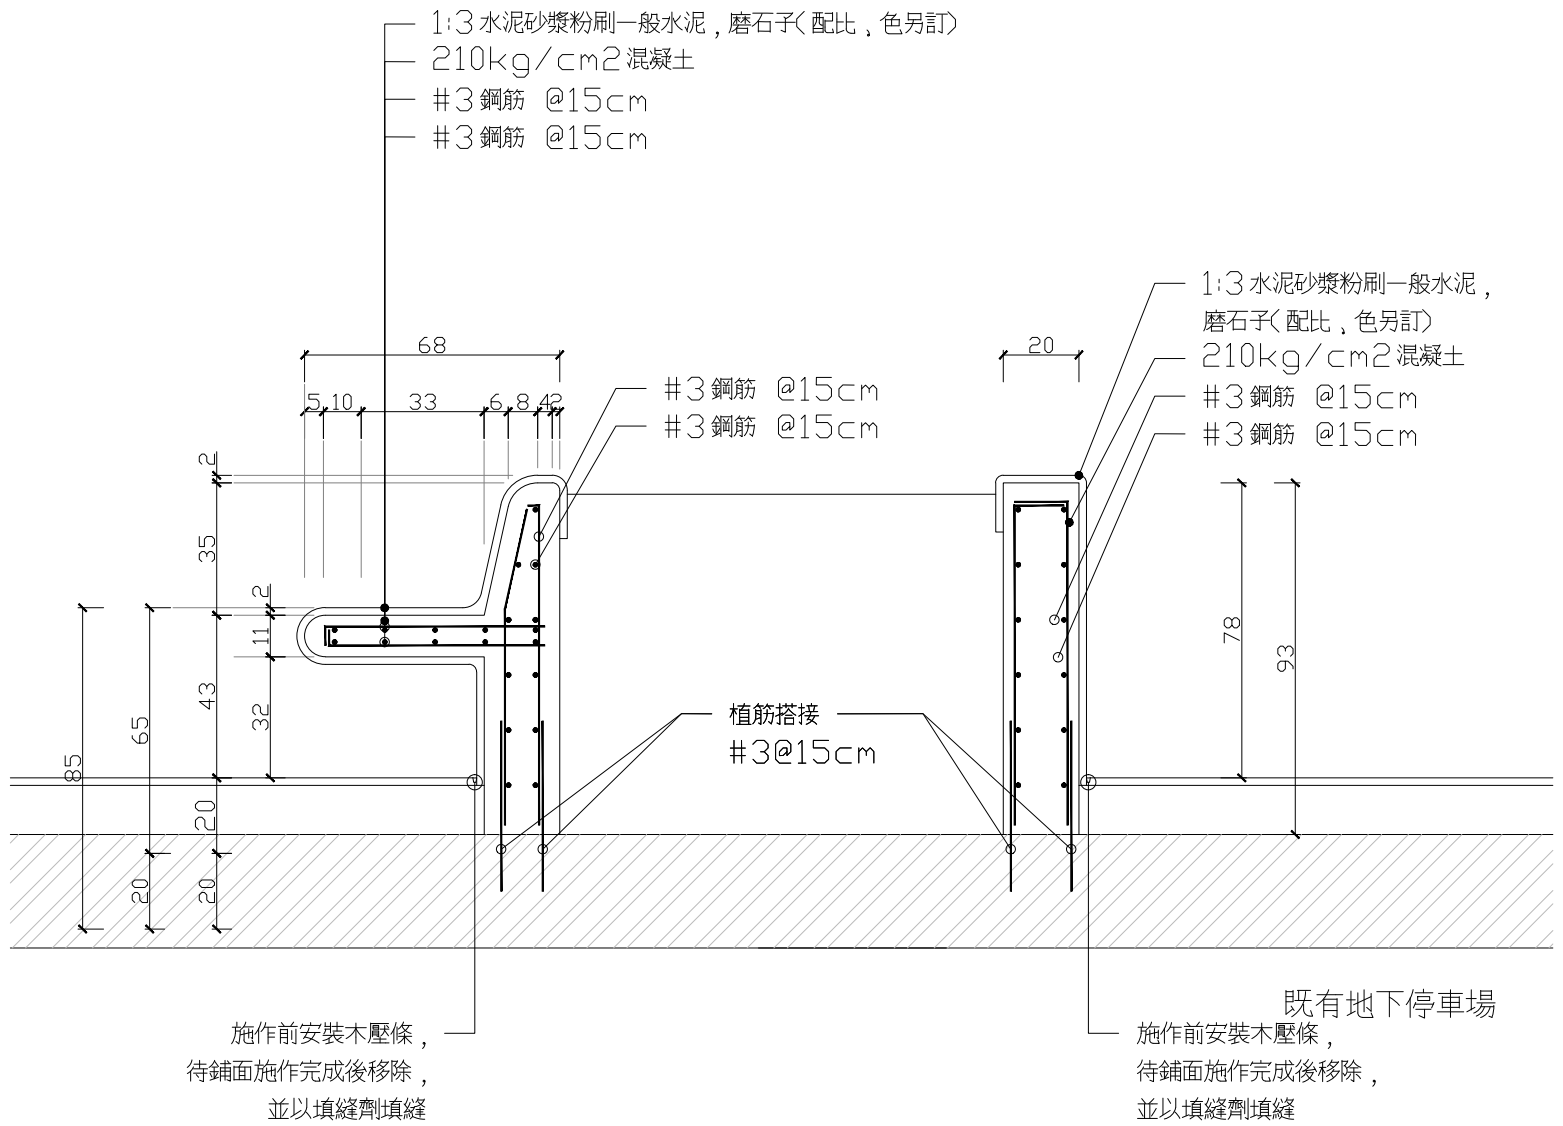

施作前安裝木壓條,
待鋪面施作完成後移除,
並以填縫劑填縫

既有地下停車場
施作前安裝木壓條,
待鋪面施作完成後移除,
並以填縫劑填縫