
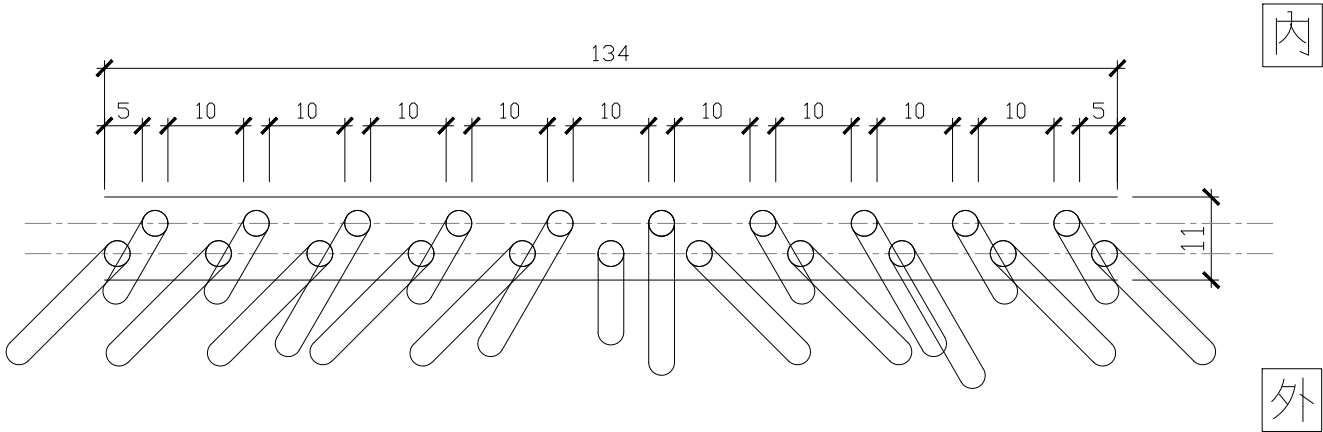


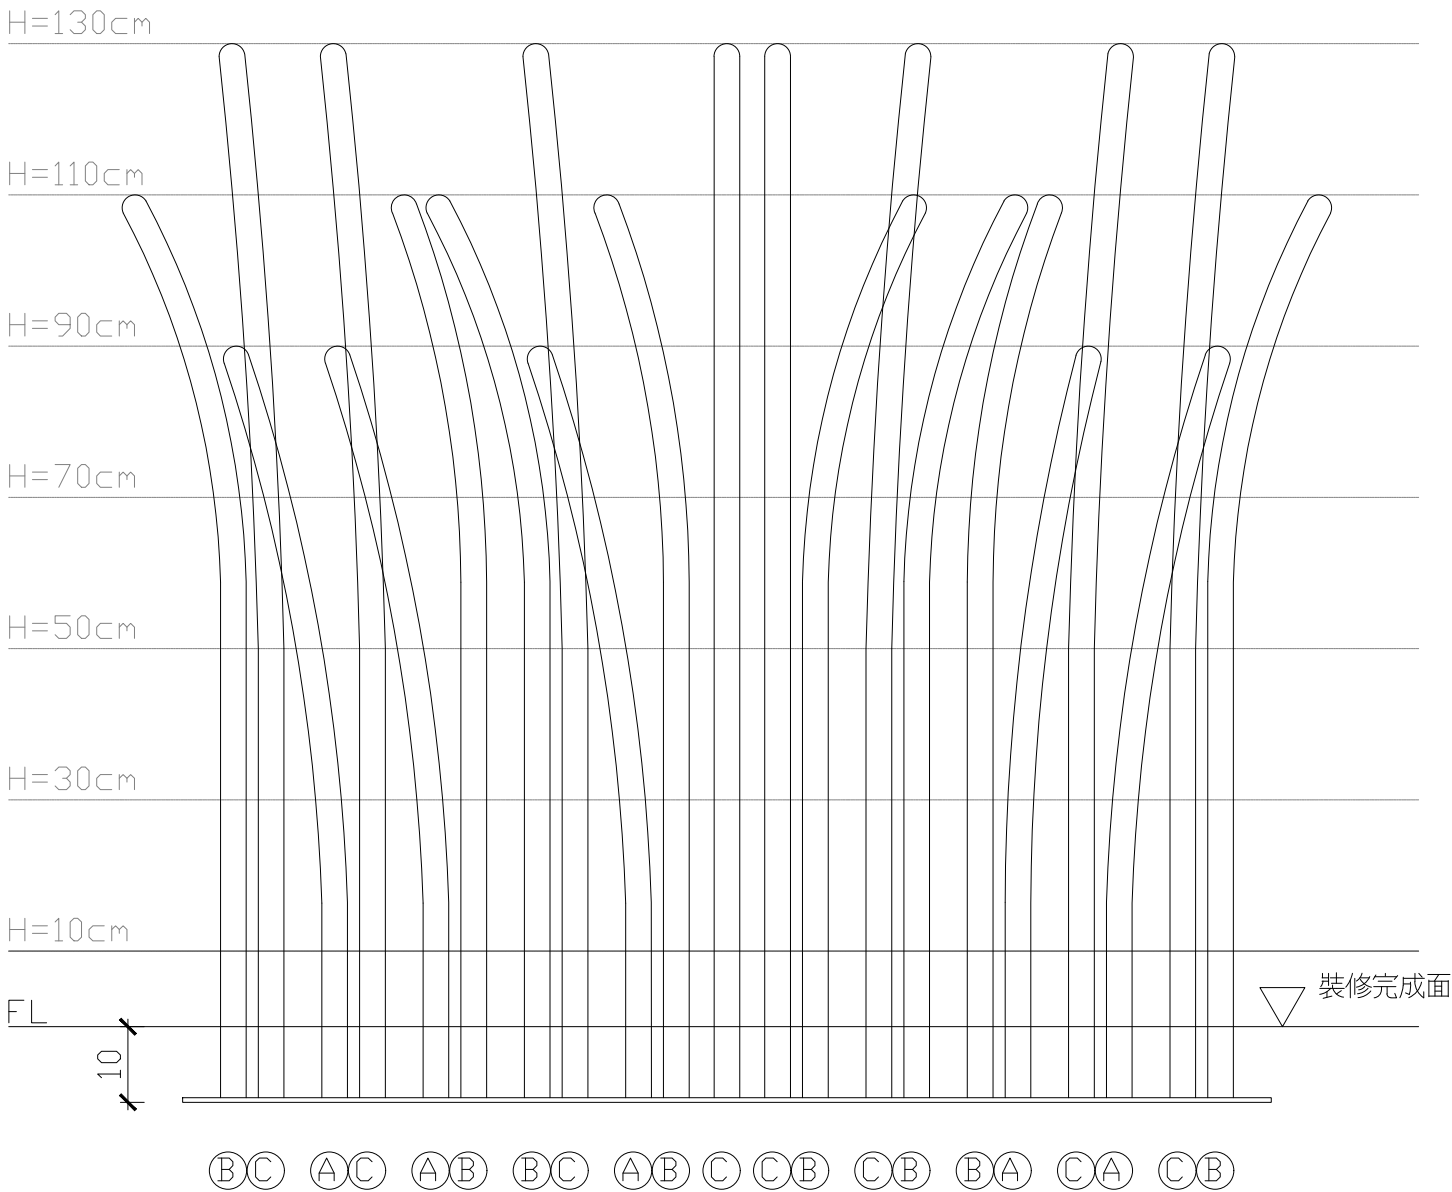

芒草欄杆單元組合詳圖TYPE(三)

田中央聯合建築師事務所
宜蘭市建業路428號
TEL 03-9253725 FAX 03-9253980
E-mail: fieldoffice@fieldoffice.com.tw

圖號 10412-1
比例 A1:
A3:
日期
修正

新竹市關埔地區新設國小建校工程 (三期-體育館及景觀工程)
不鏽鋼芒草欄杆-3

圖號 LD-37

張號 266 / 337