




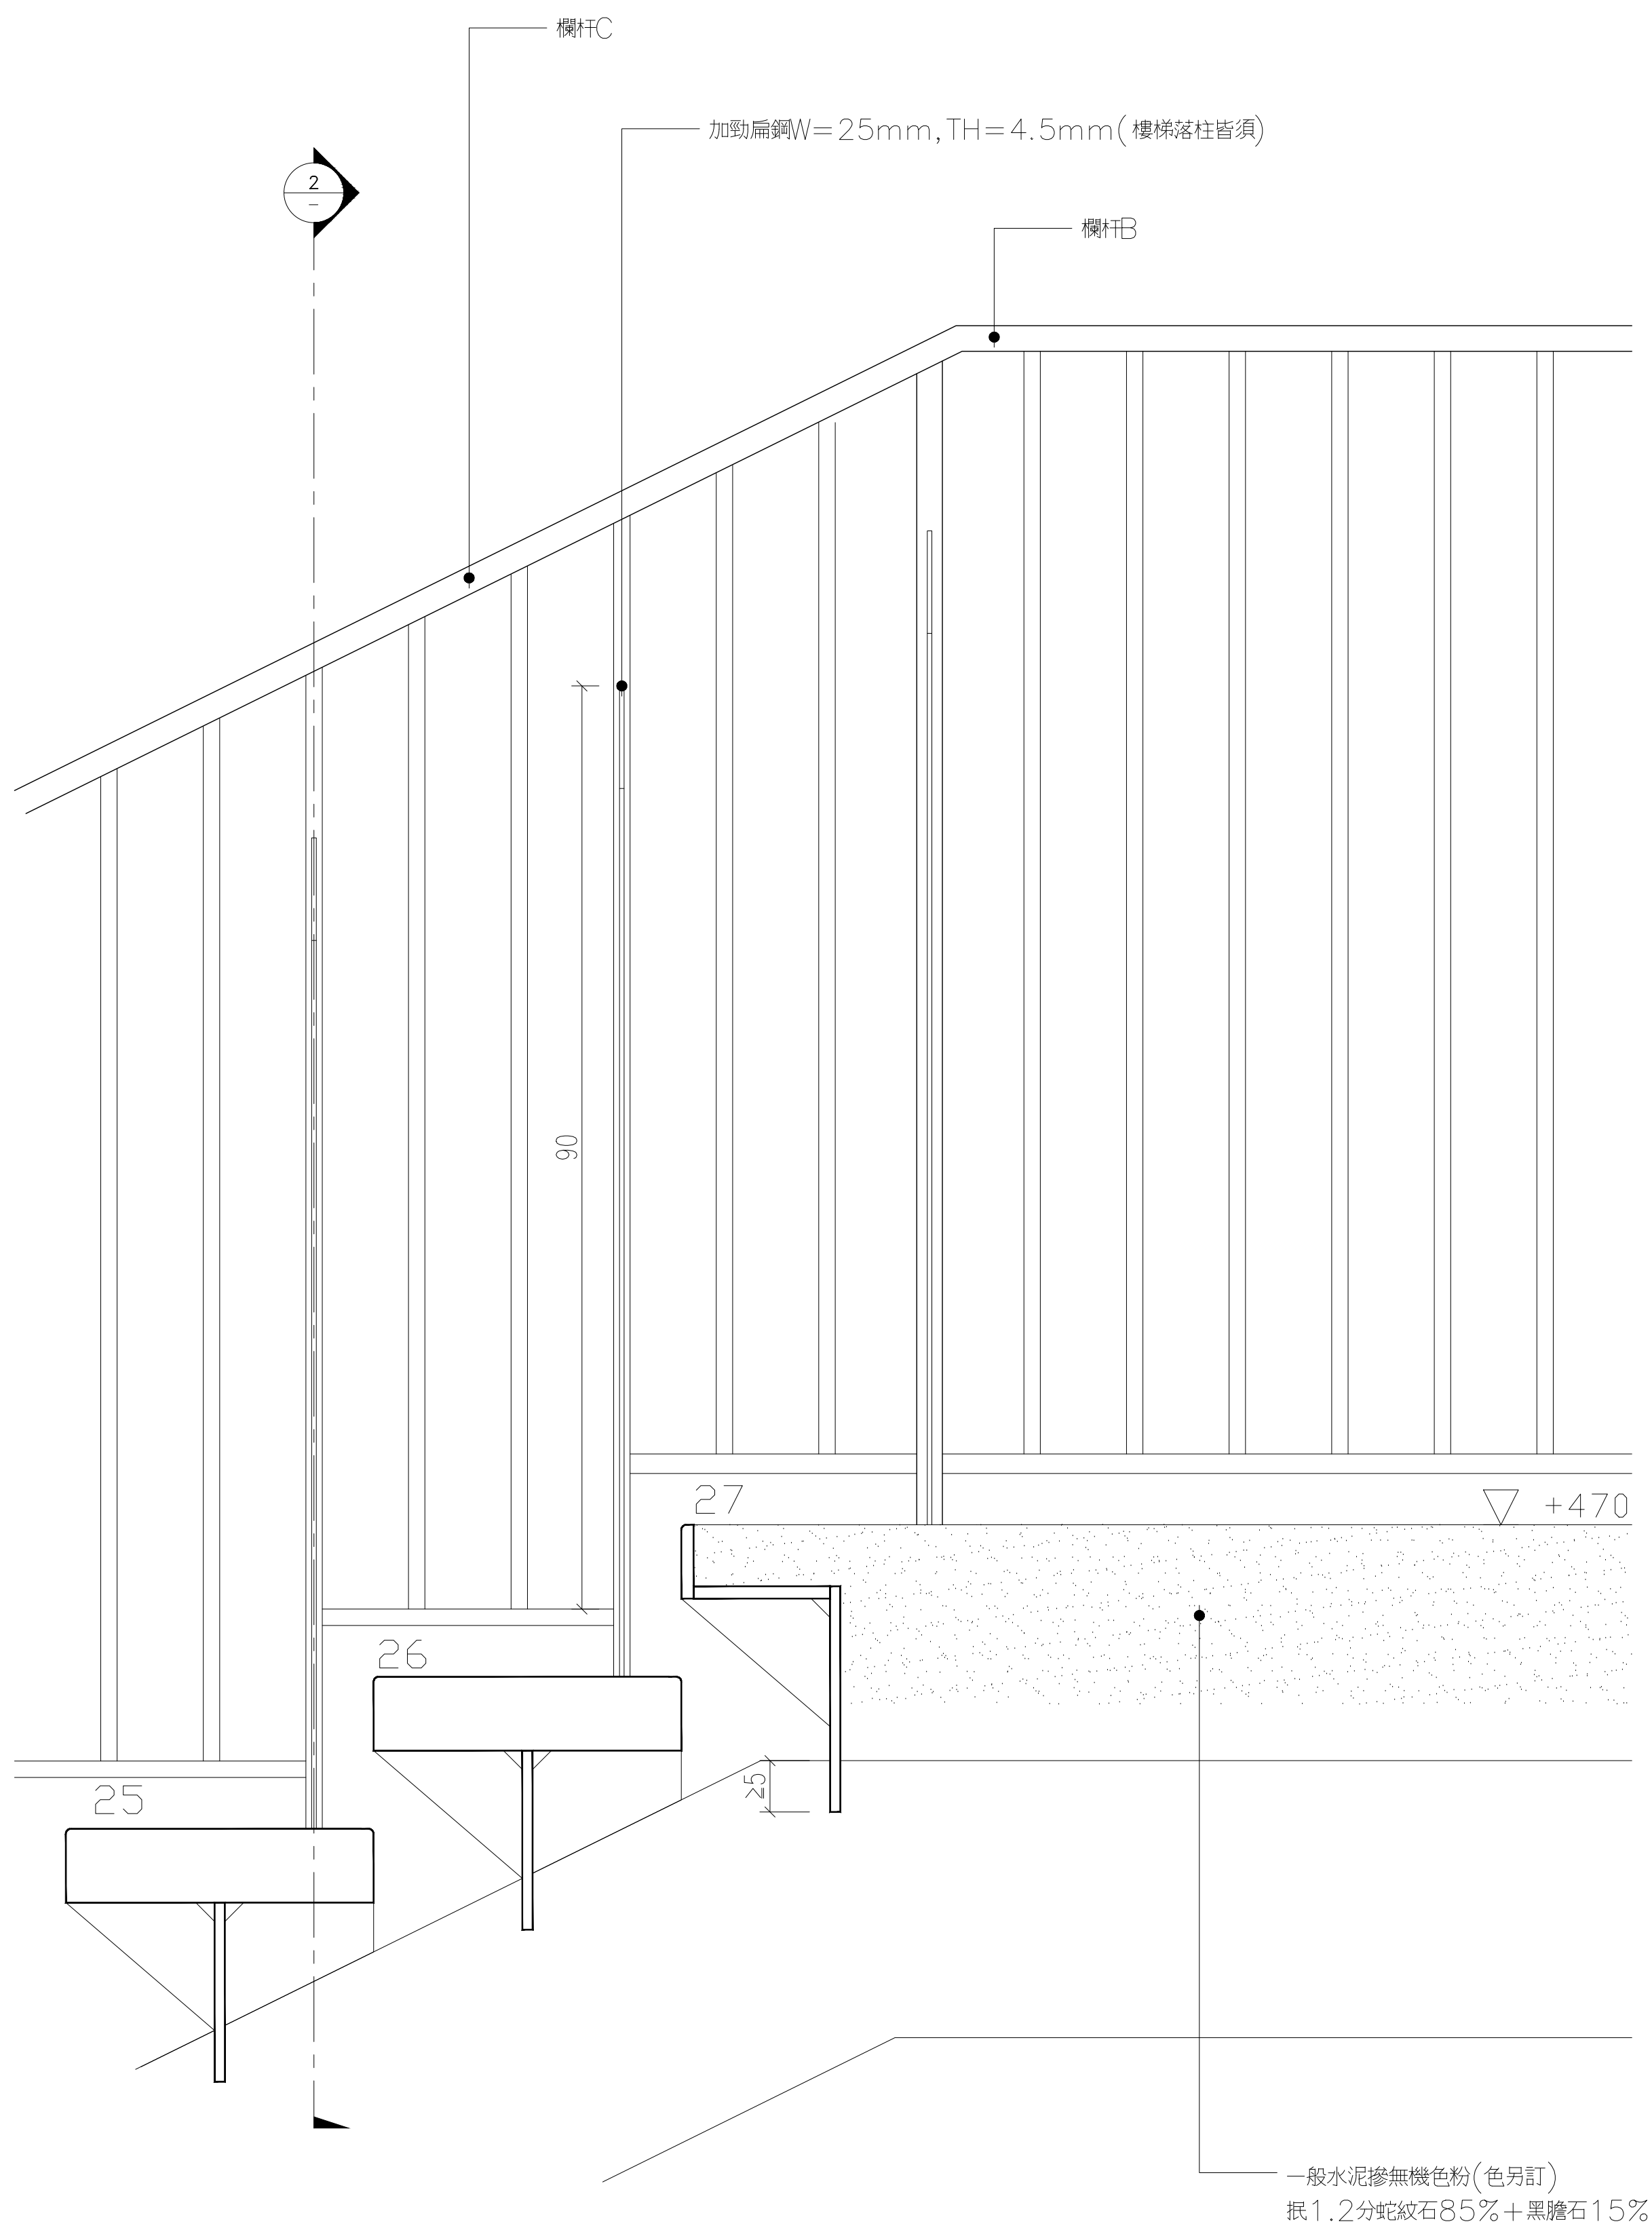


① 鋼樓梯細部詳圖

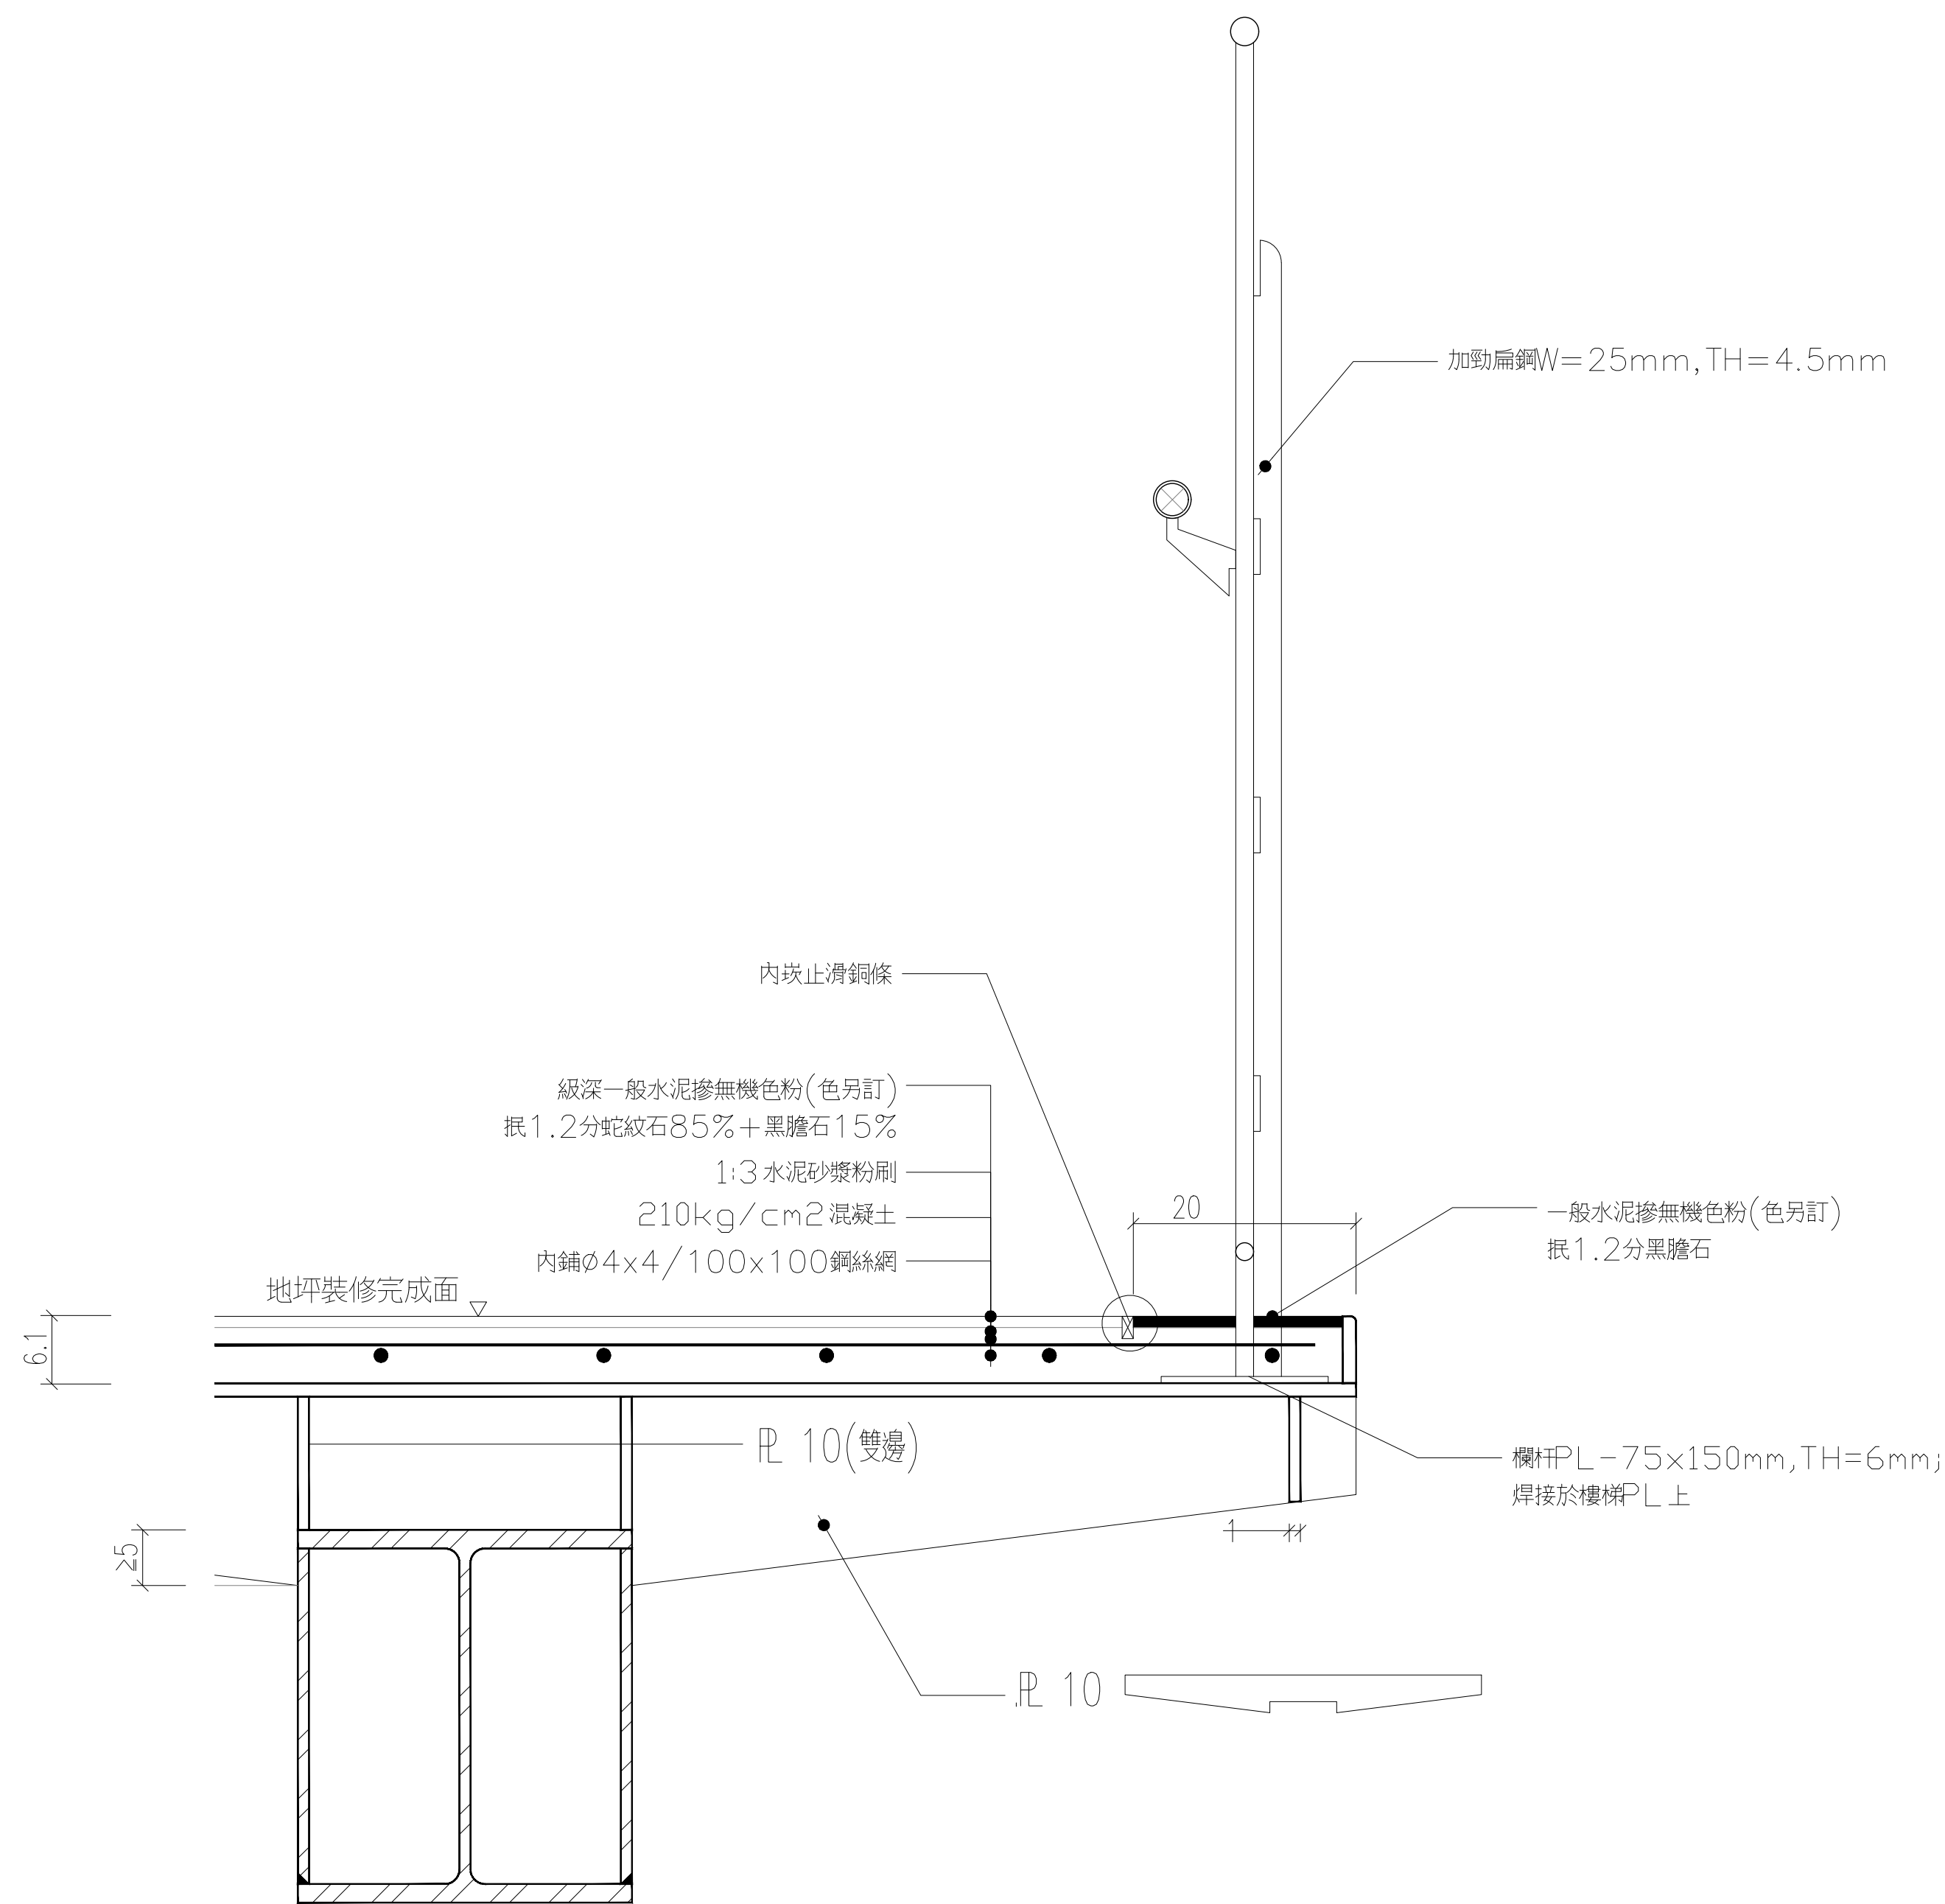

② 鋼精樓梯踏接與欄杆C 細部詳圖

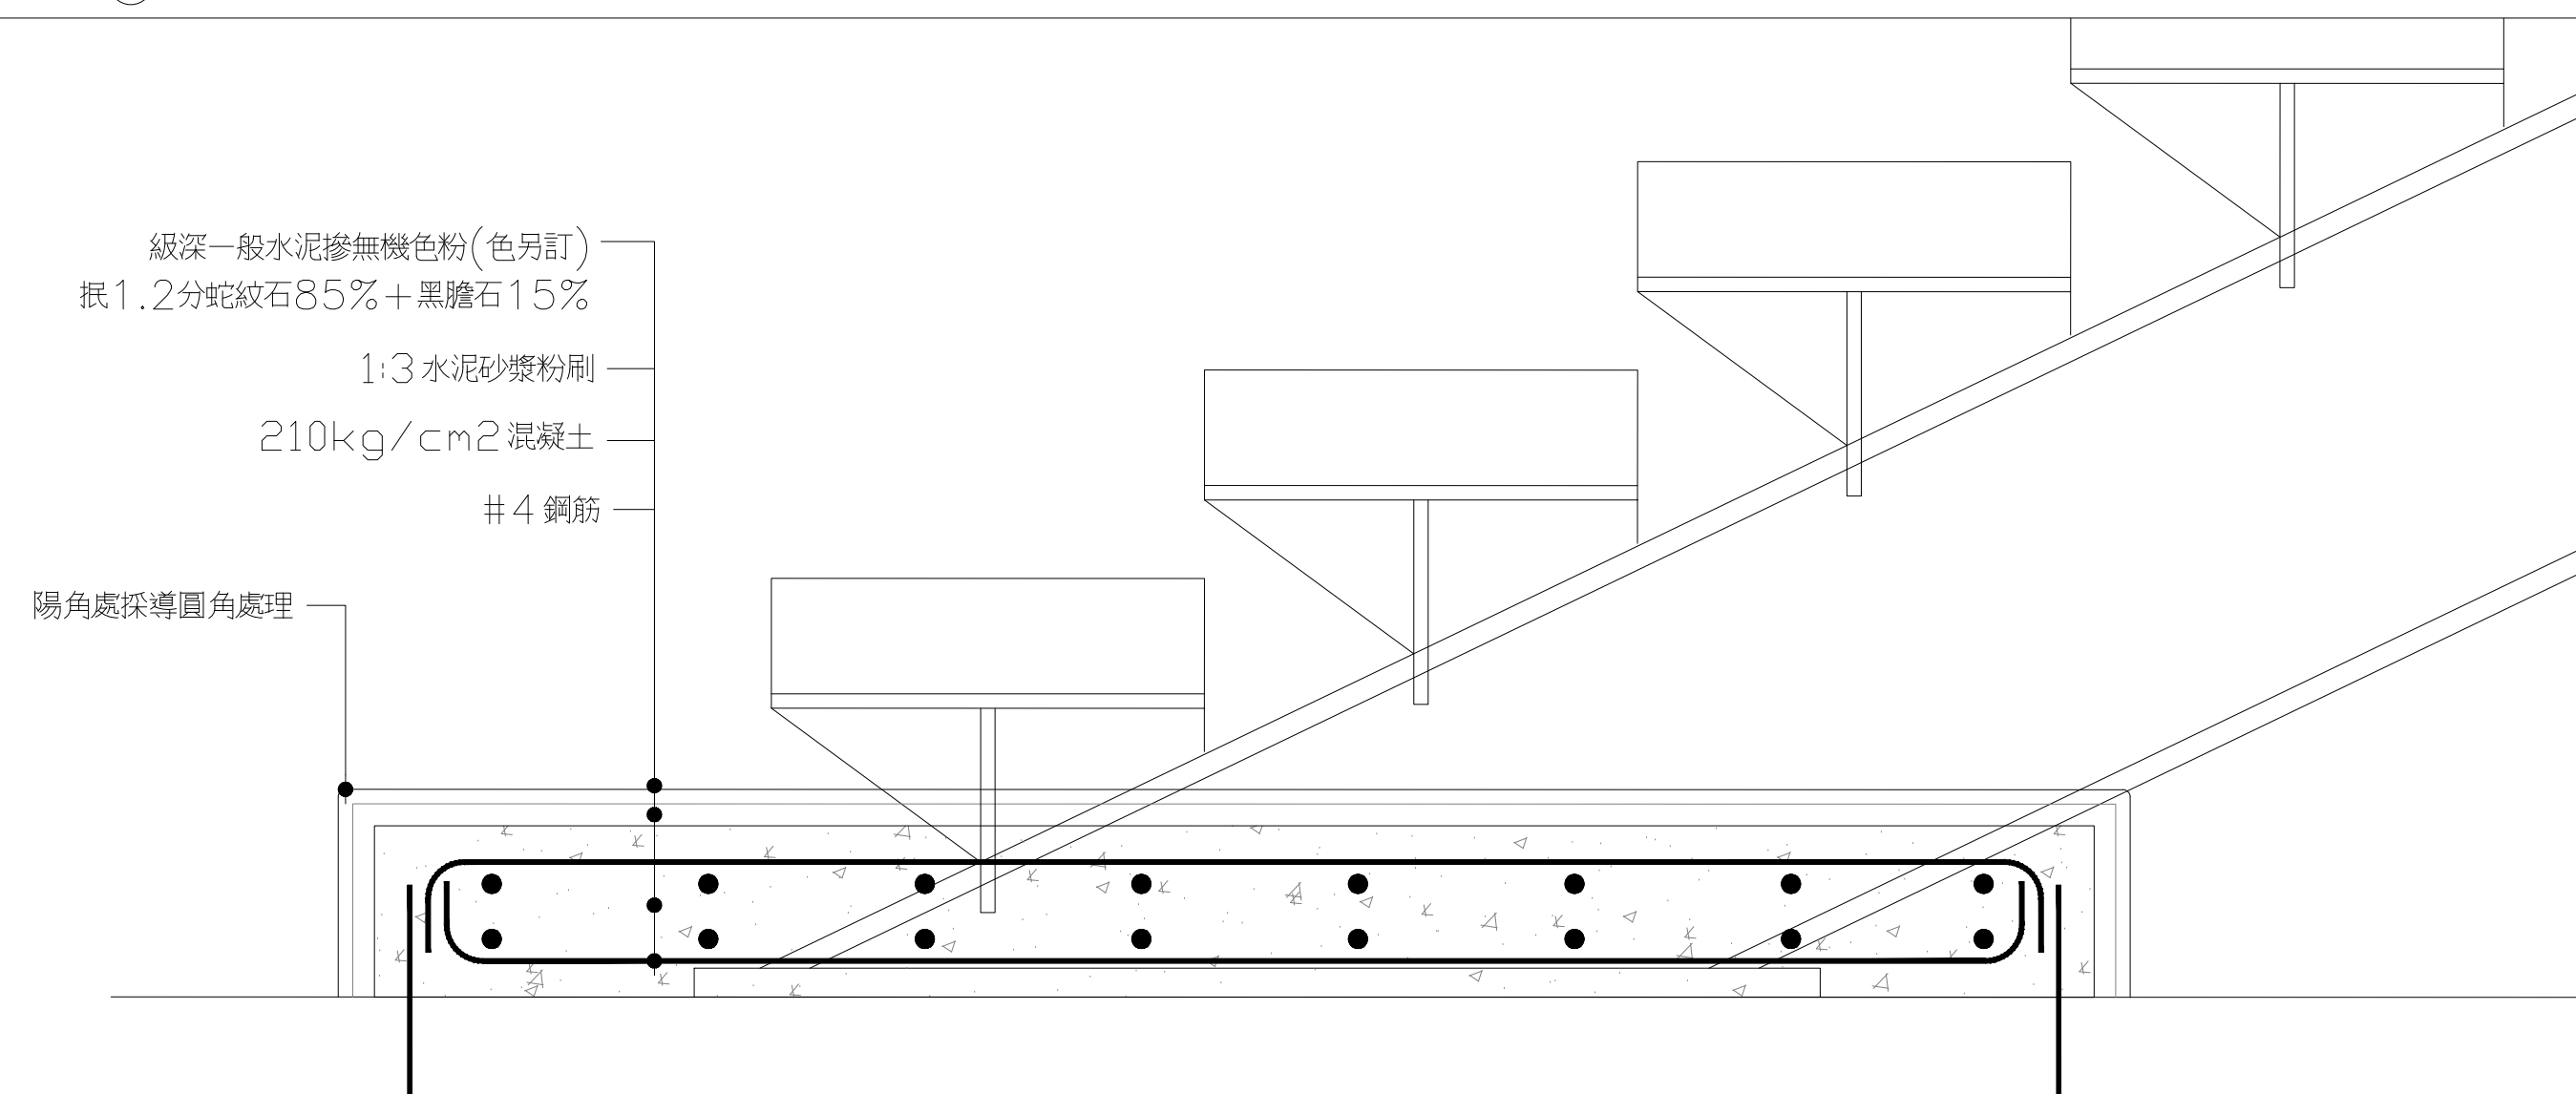

③ 鋼樓梯地面層踏階細部詳圖

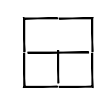

田中央聯合建築師事務所
宜蘭市建業路428號
TEL 03-9253725 FAX 03-9253980
E-mail: fieldoffice@fieldoffice.com.tw

圖檔 10412-1
比例 A1:
A3:
日期
修正

新竹市關埔地區新設國小建校工程 (三期-體育館及景觀工程)
樓梯_M 細部詳圖-1

圖號
A5-2

張號
31 / 337