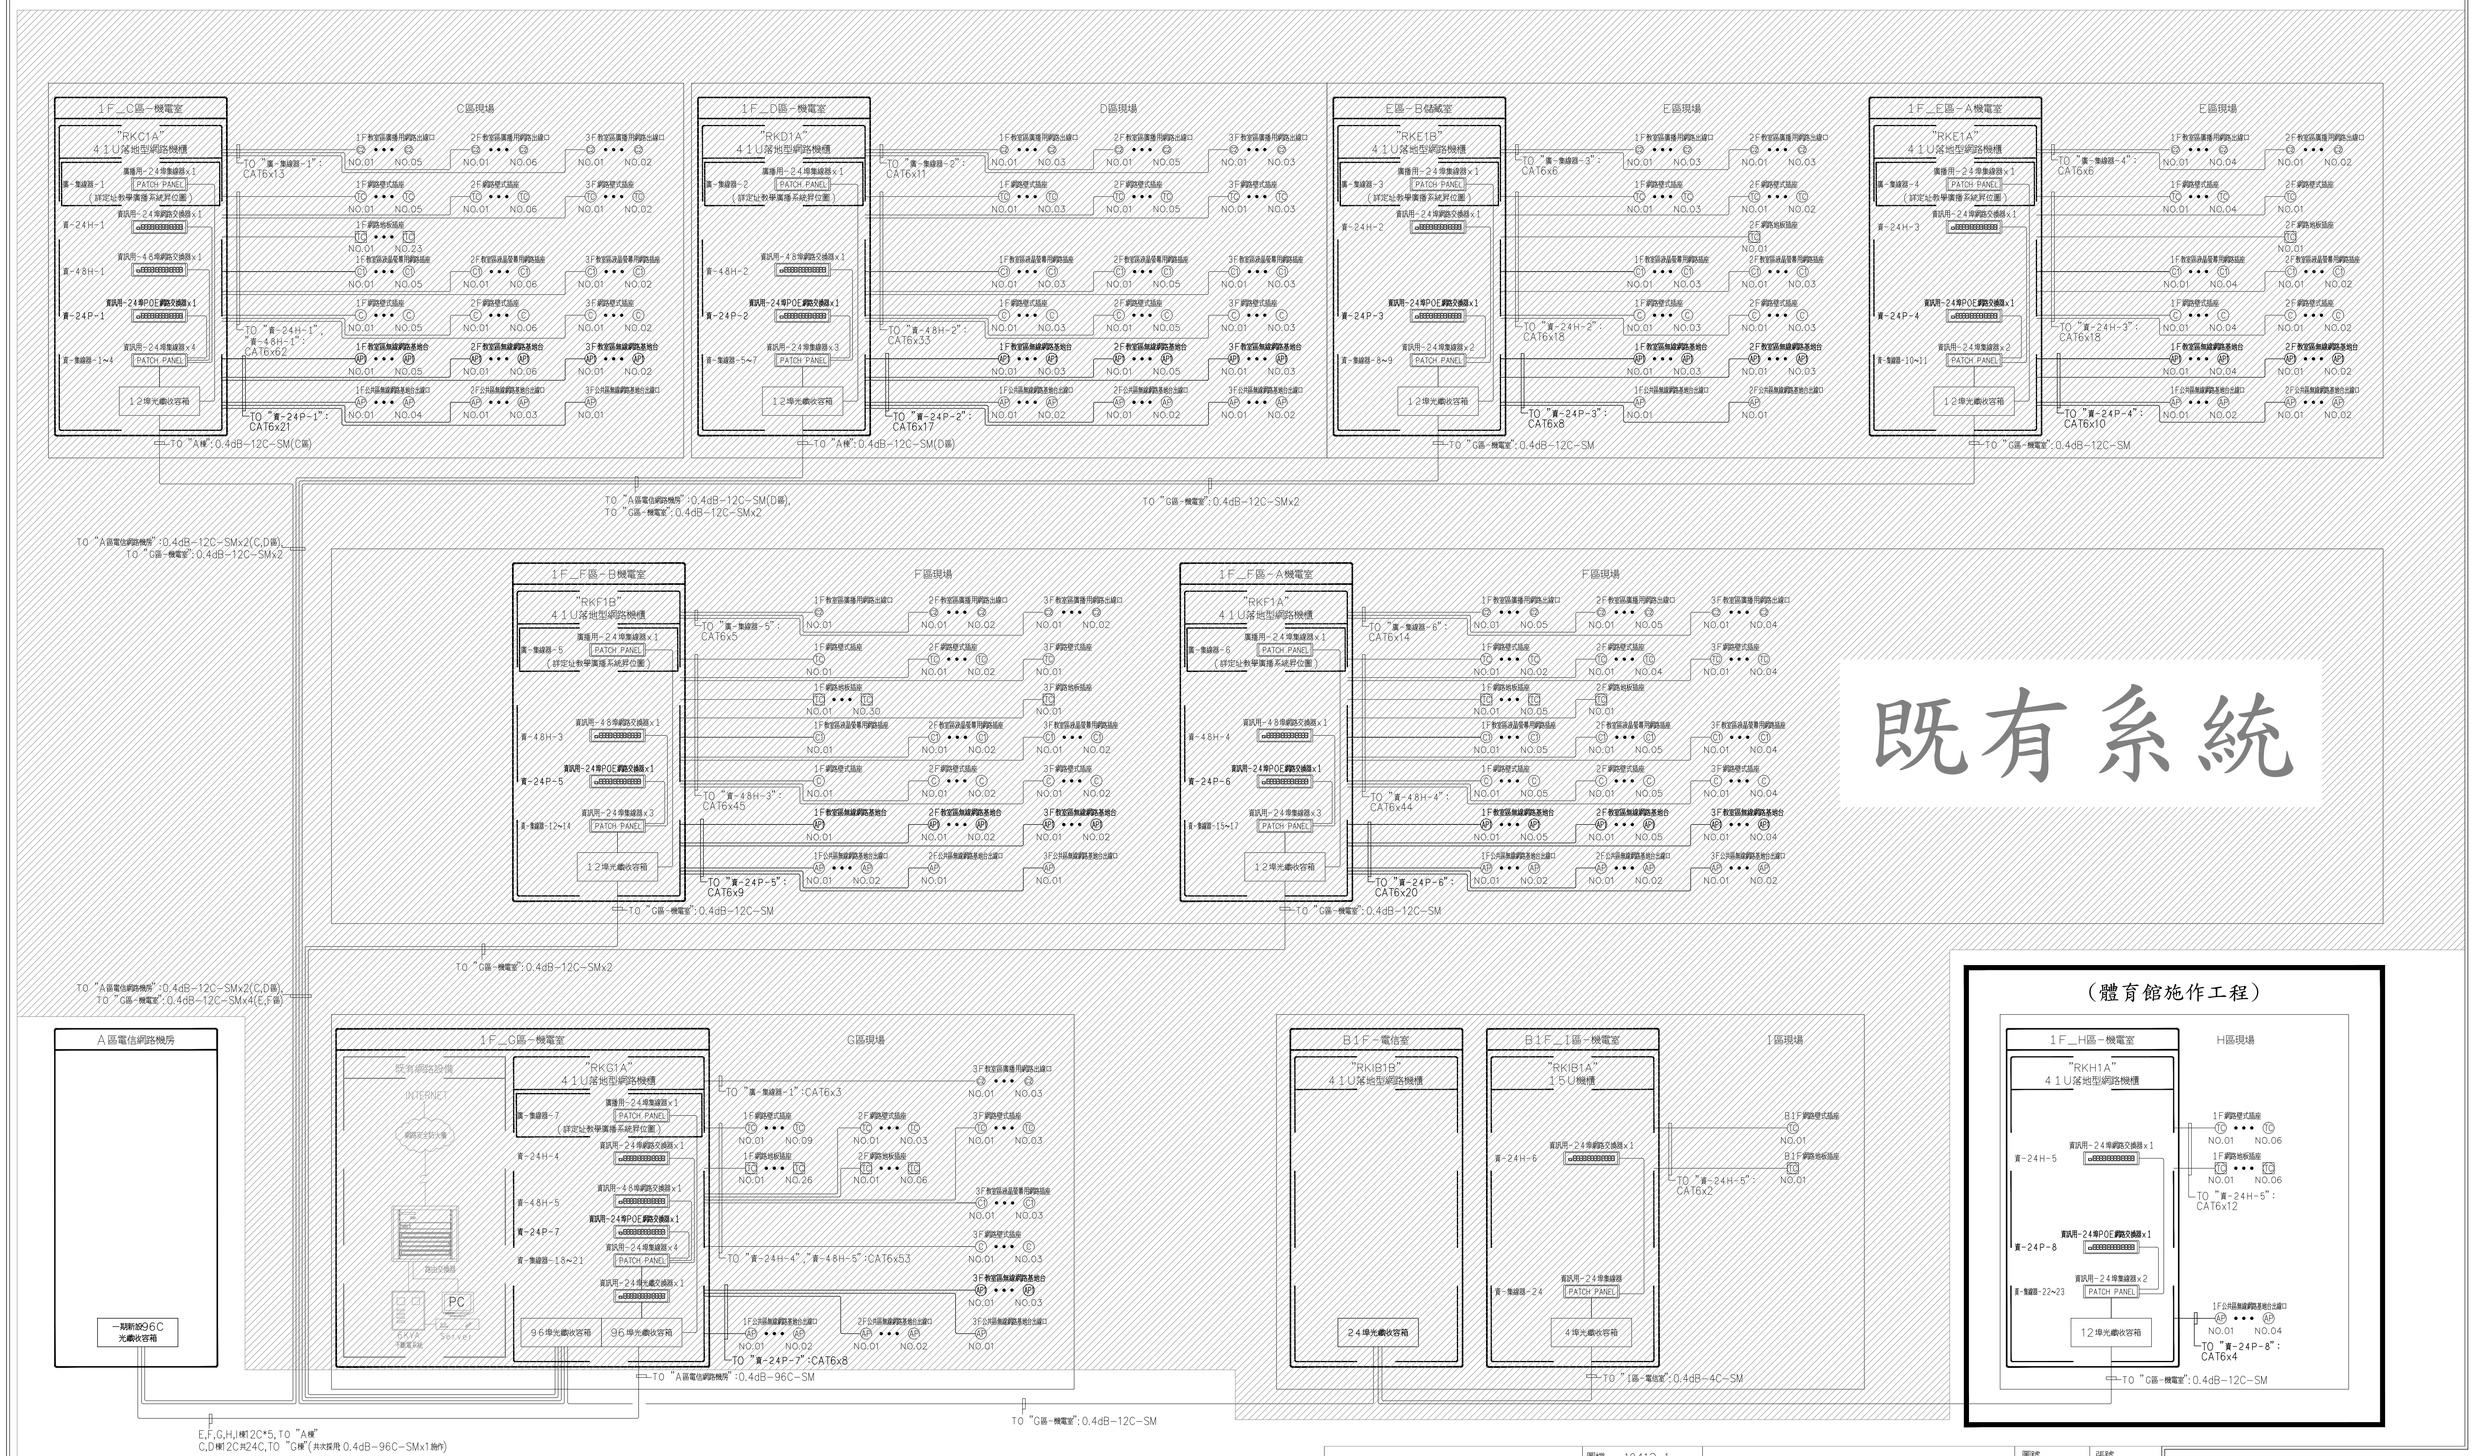

（體育館施作工程）

網路系統架構圖

田中央聯合建築師事務所
宜蘭市建業路428號
TEL 03-9253725 FAX 03-9253980
E-mail:fieldoffice@fieldoffice.com.tw

圖檔	10412-1
比例	A1: A3:
日期	
修正	

新竹市關埔地區新設國小建校工程 （三期- 體育館及景觀工程）

網路設備架構圖

圖號 T-06

張號 311/337