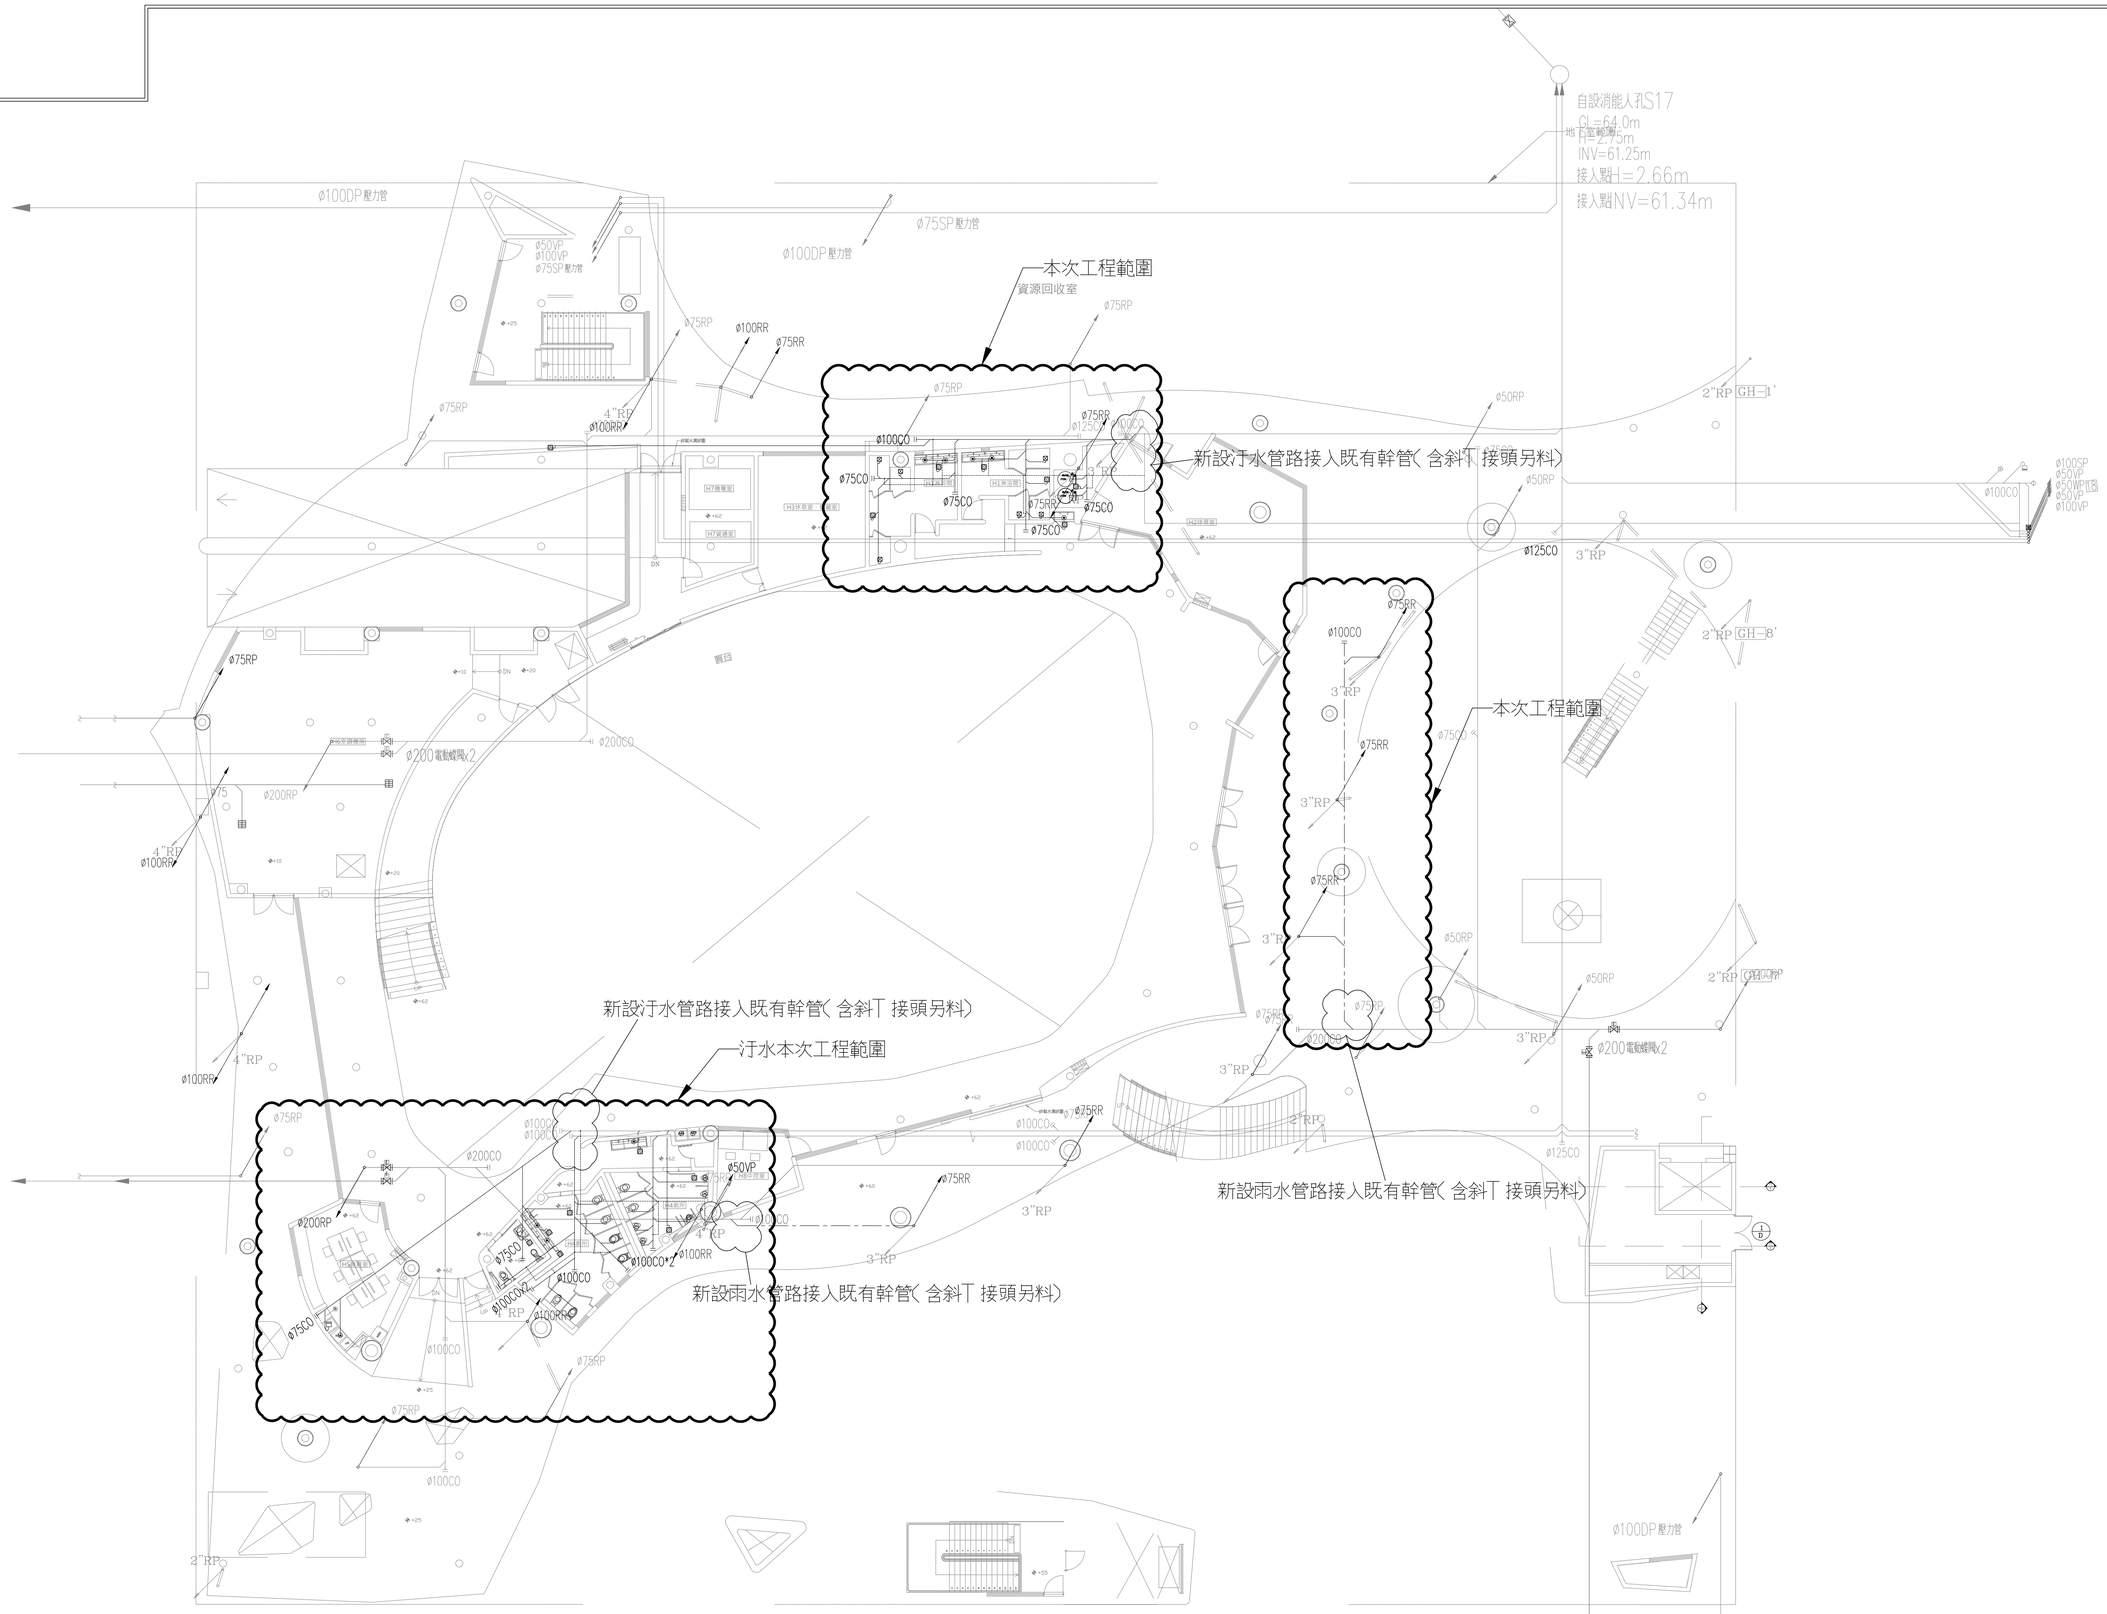

田中央聯合建築師事務所
宜蘭市建業路428號
TEL 03-9253725 FAX 03-9253980
E-mail:fieldoffice@fieldoffice.com.tw

圖檔	10412-1	新竹市關埔地區新設國小建校二期工程 (體育館)	圖號 P-3
比例	A1: A3:	排水平面圖-1F	張號 328 / 337
日期			
修正			