

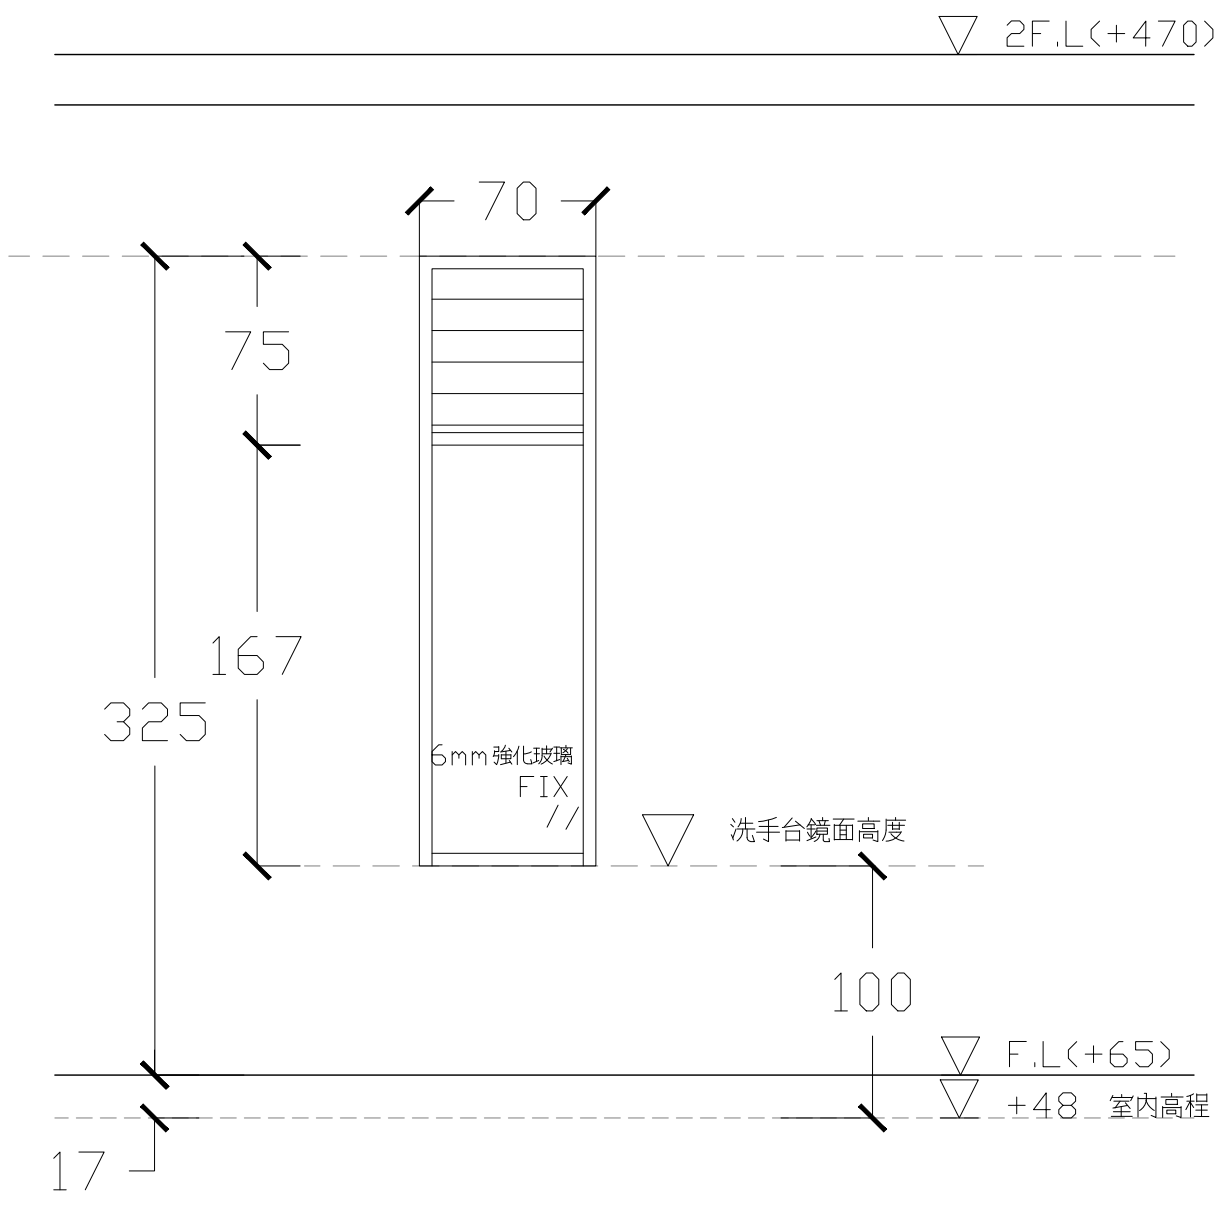
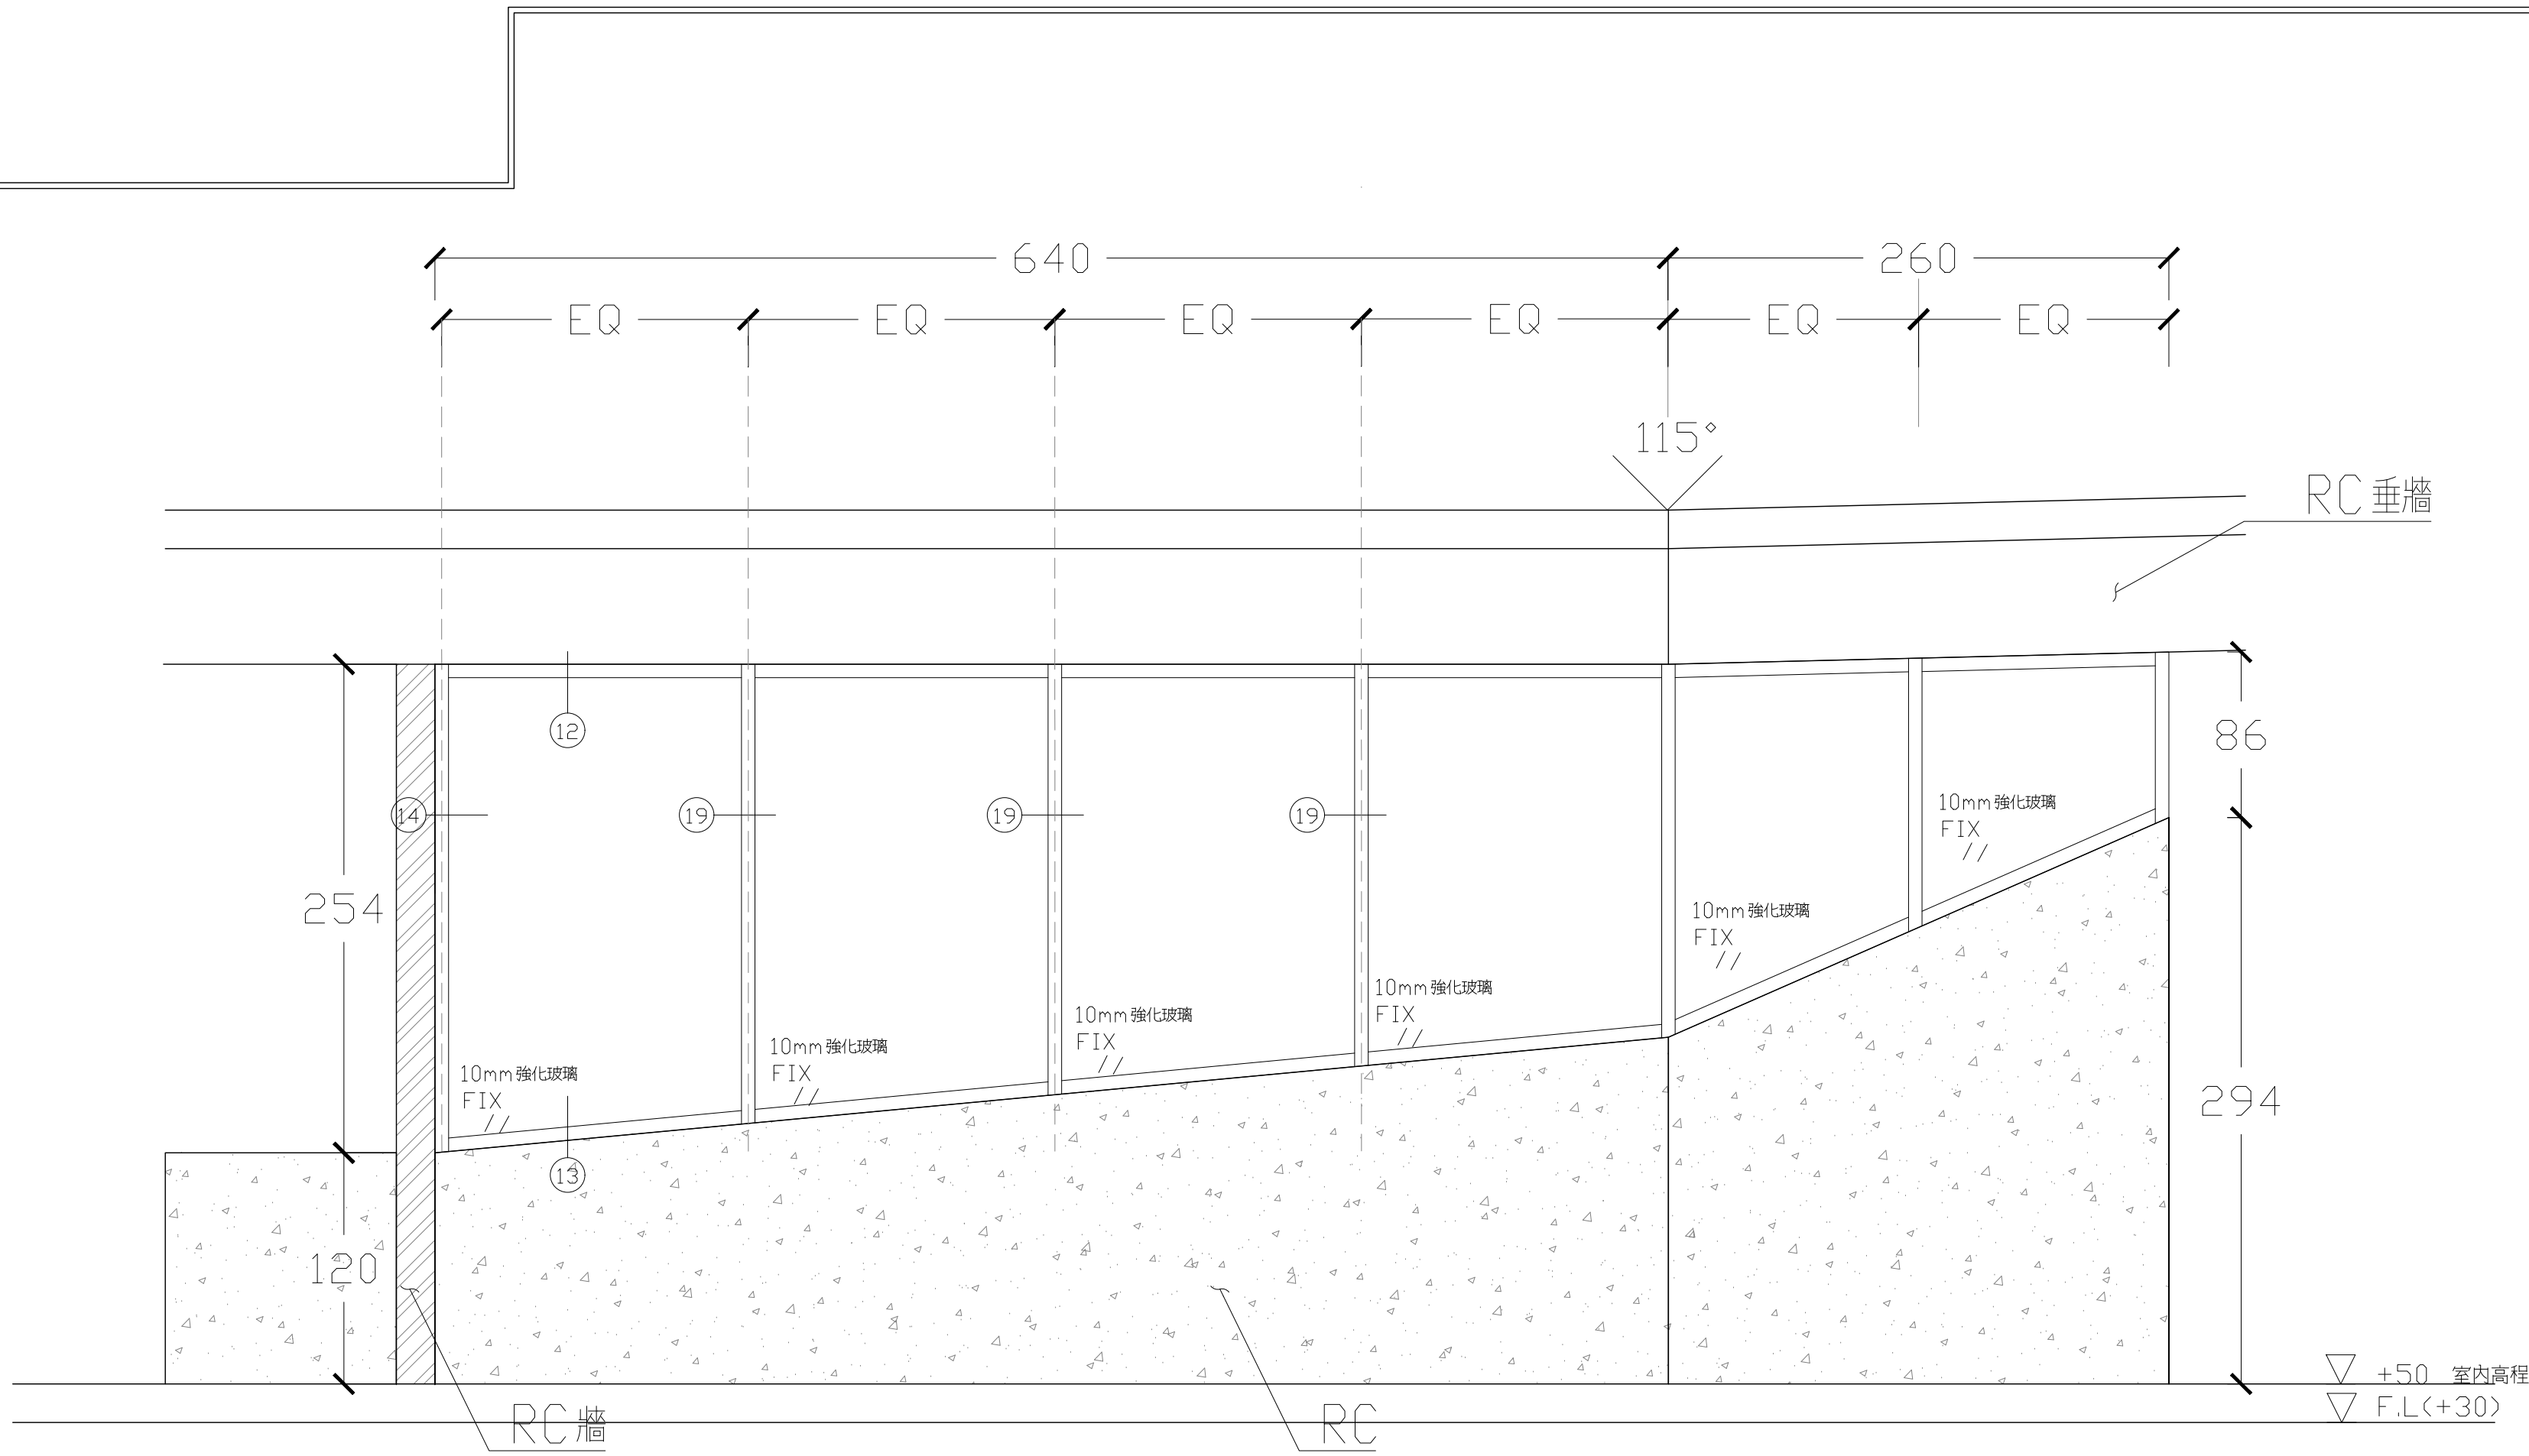


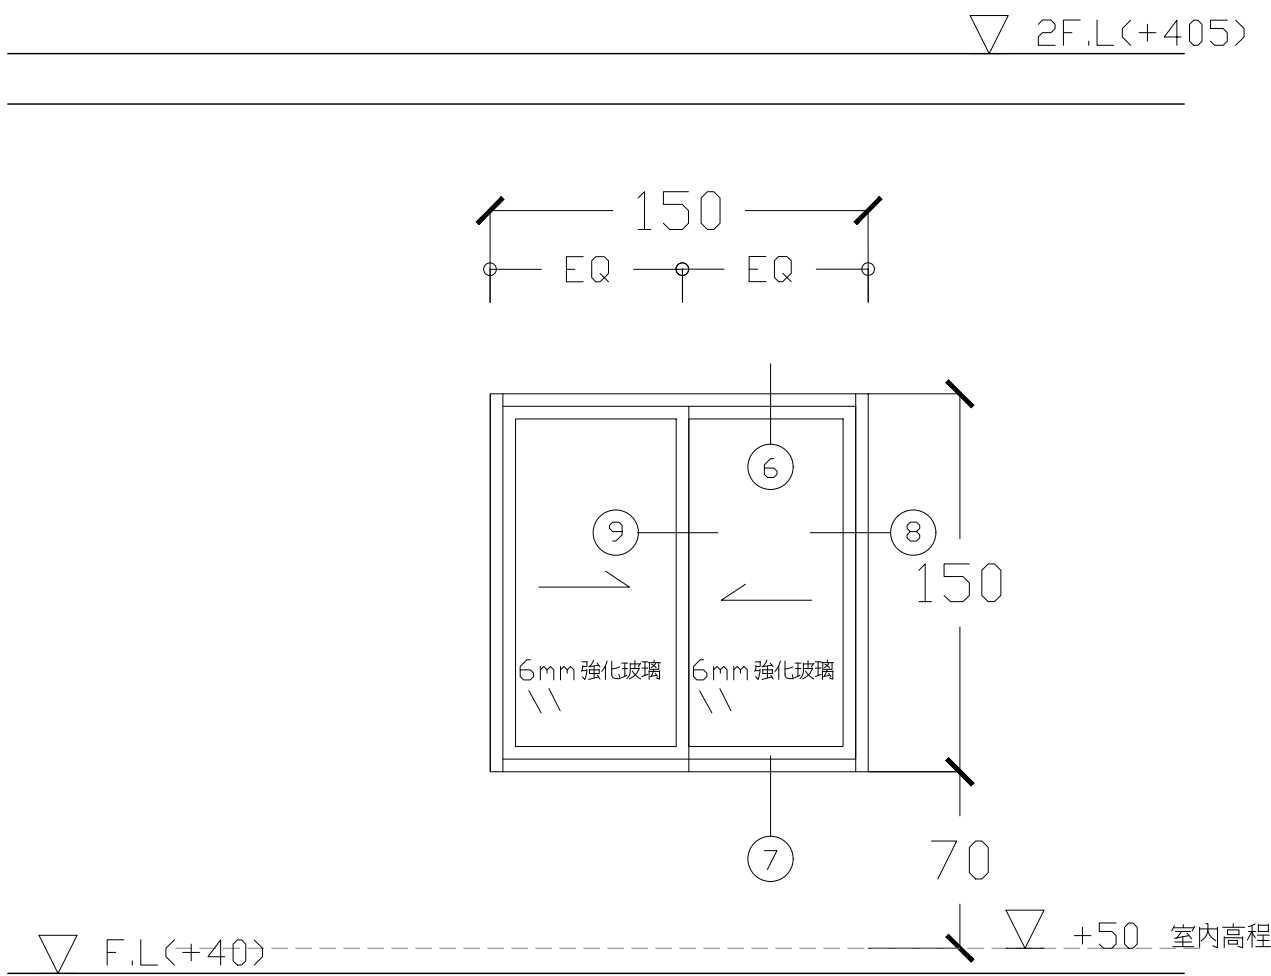

名稱	W8 900×254〈陽極消艶處理，色另訂〉	名稱	W9 70×242〈含防颱百葉窗70×70〉〈陽極消艶處理，色另訂〉
數量	1〈1F：車道斜坡上方〉	數量	2〈1F：淋浴間-H1〉
玻璃	10mm強化玻璃	玻璃	6mm強化玻璃噴砂
材料	鋁框，水泥砂漿，道康寧791或同級品	材料	鋁框，水泥砂漿，道康寧791或同級品，鋁擠型百葉
五金		五金	

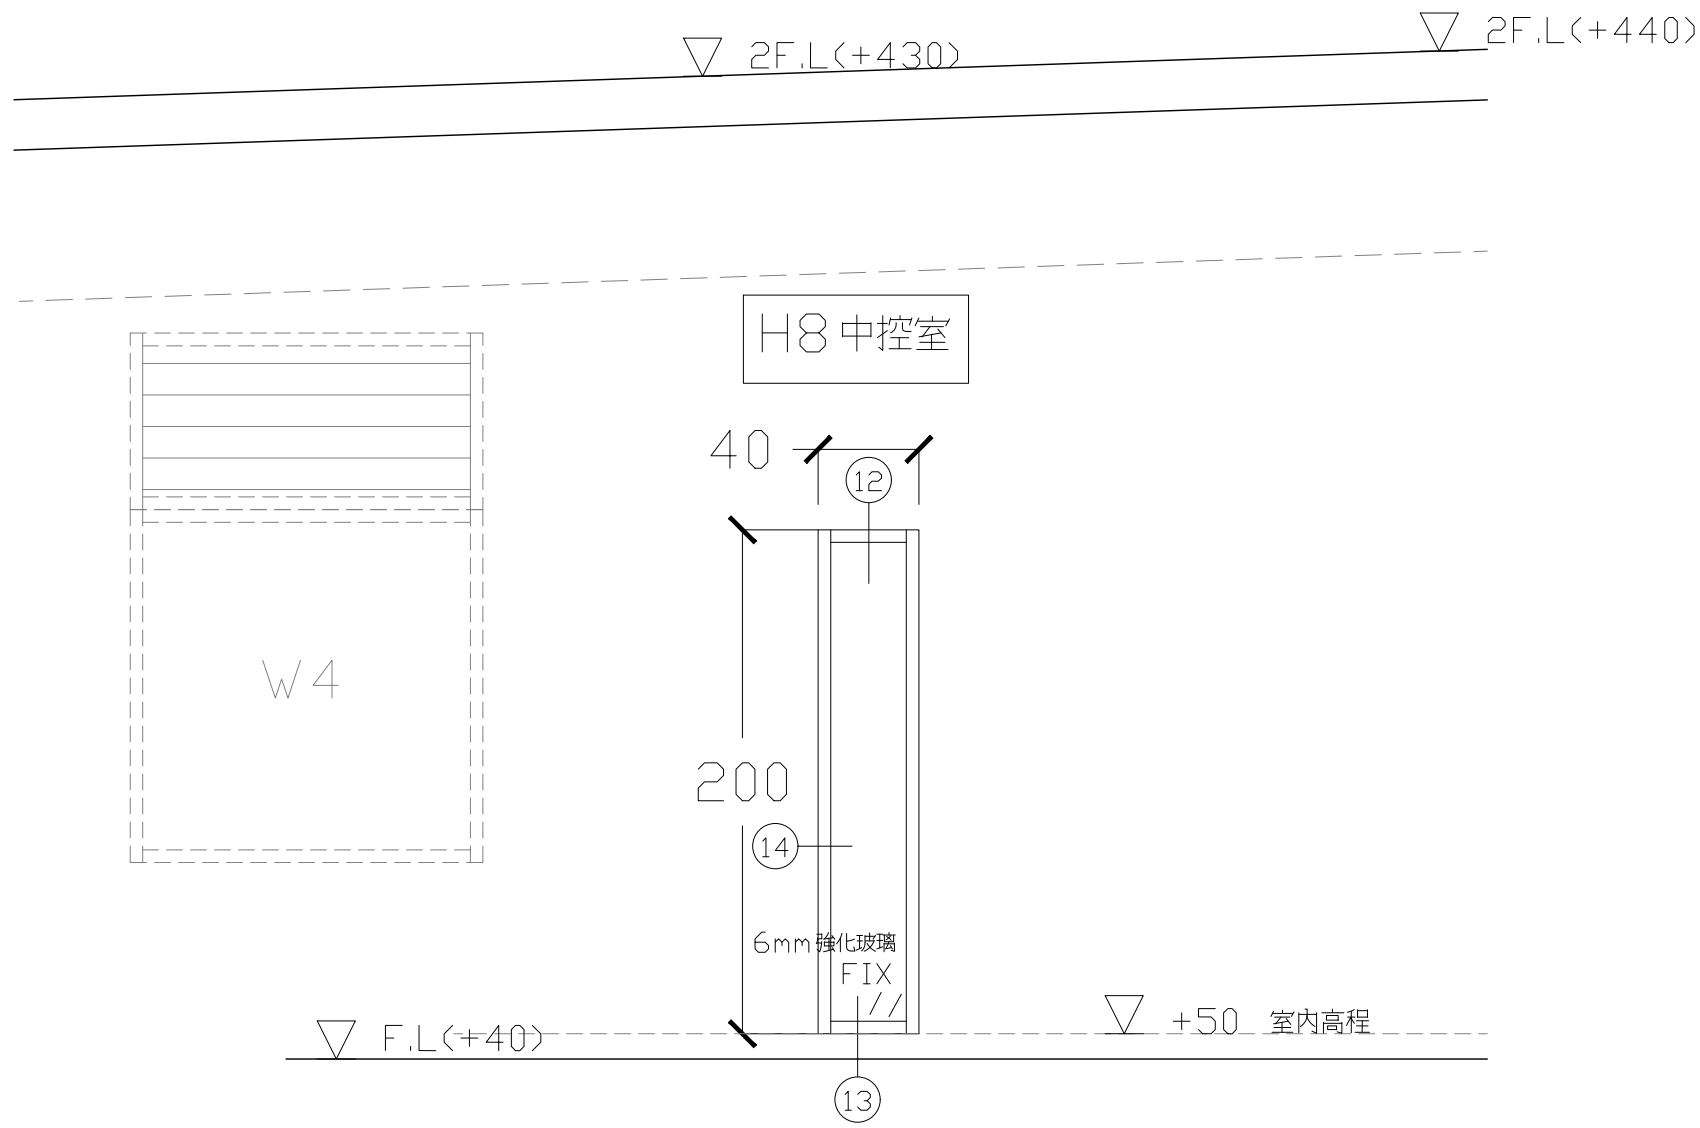

名稱	W10 40×200〈陽極消艶處理，色另訂〉	名稱	W11 150×150〈陽極消艶處理，色另訂〉
數量	3〈1F：球俱室-H2×2，中控室-H8〉	數量	1〈1F：職員室-H5〉
玻璃	6mm強化玻璃噴砂	玻璃	6mm強化玻璃
材料	鋁框，水泥砂漿，道康寧791或同級品	材料	鋁框，水泥砂漿，道康寧791或同級品，不鏽鋼紗窗
五金		五金	