
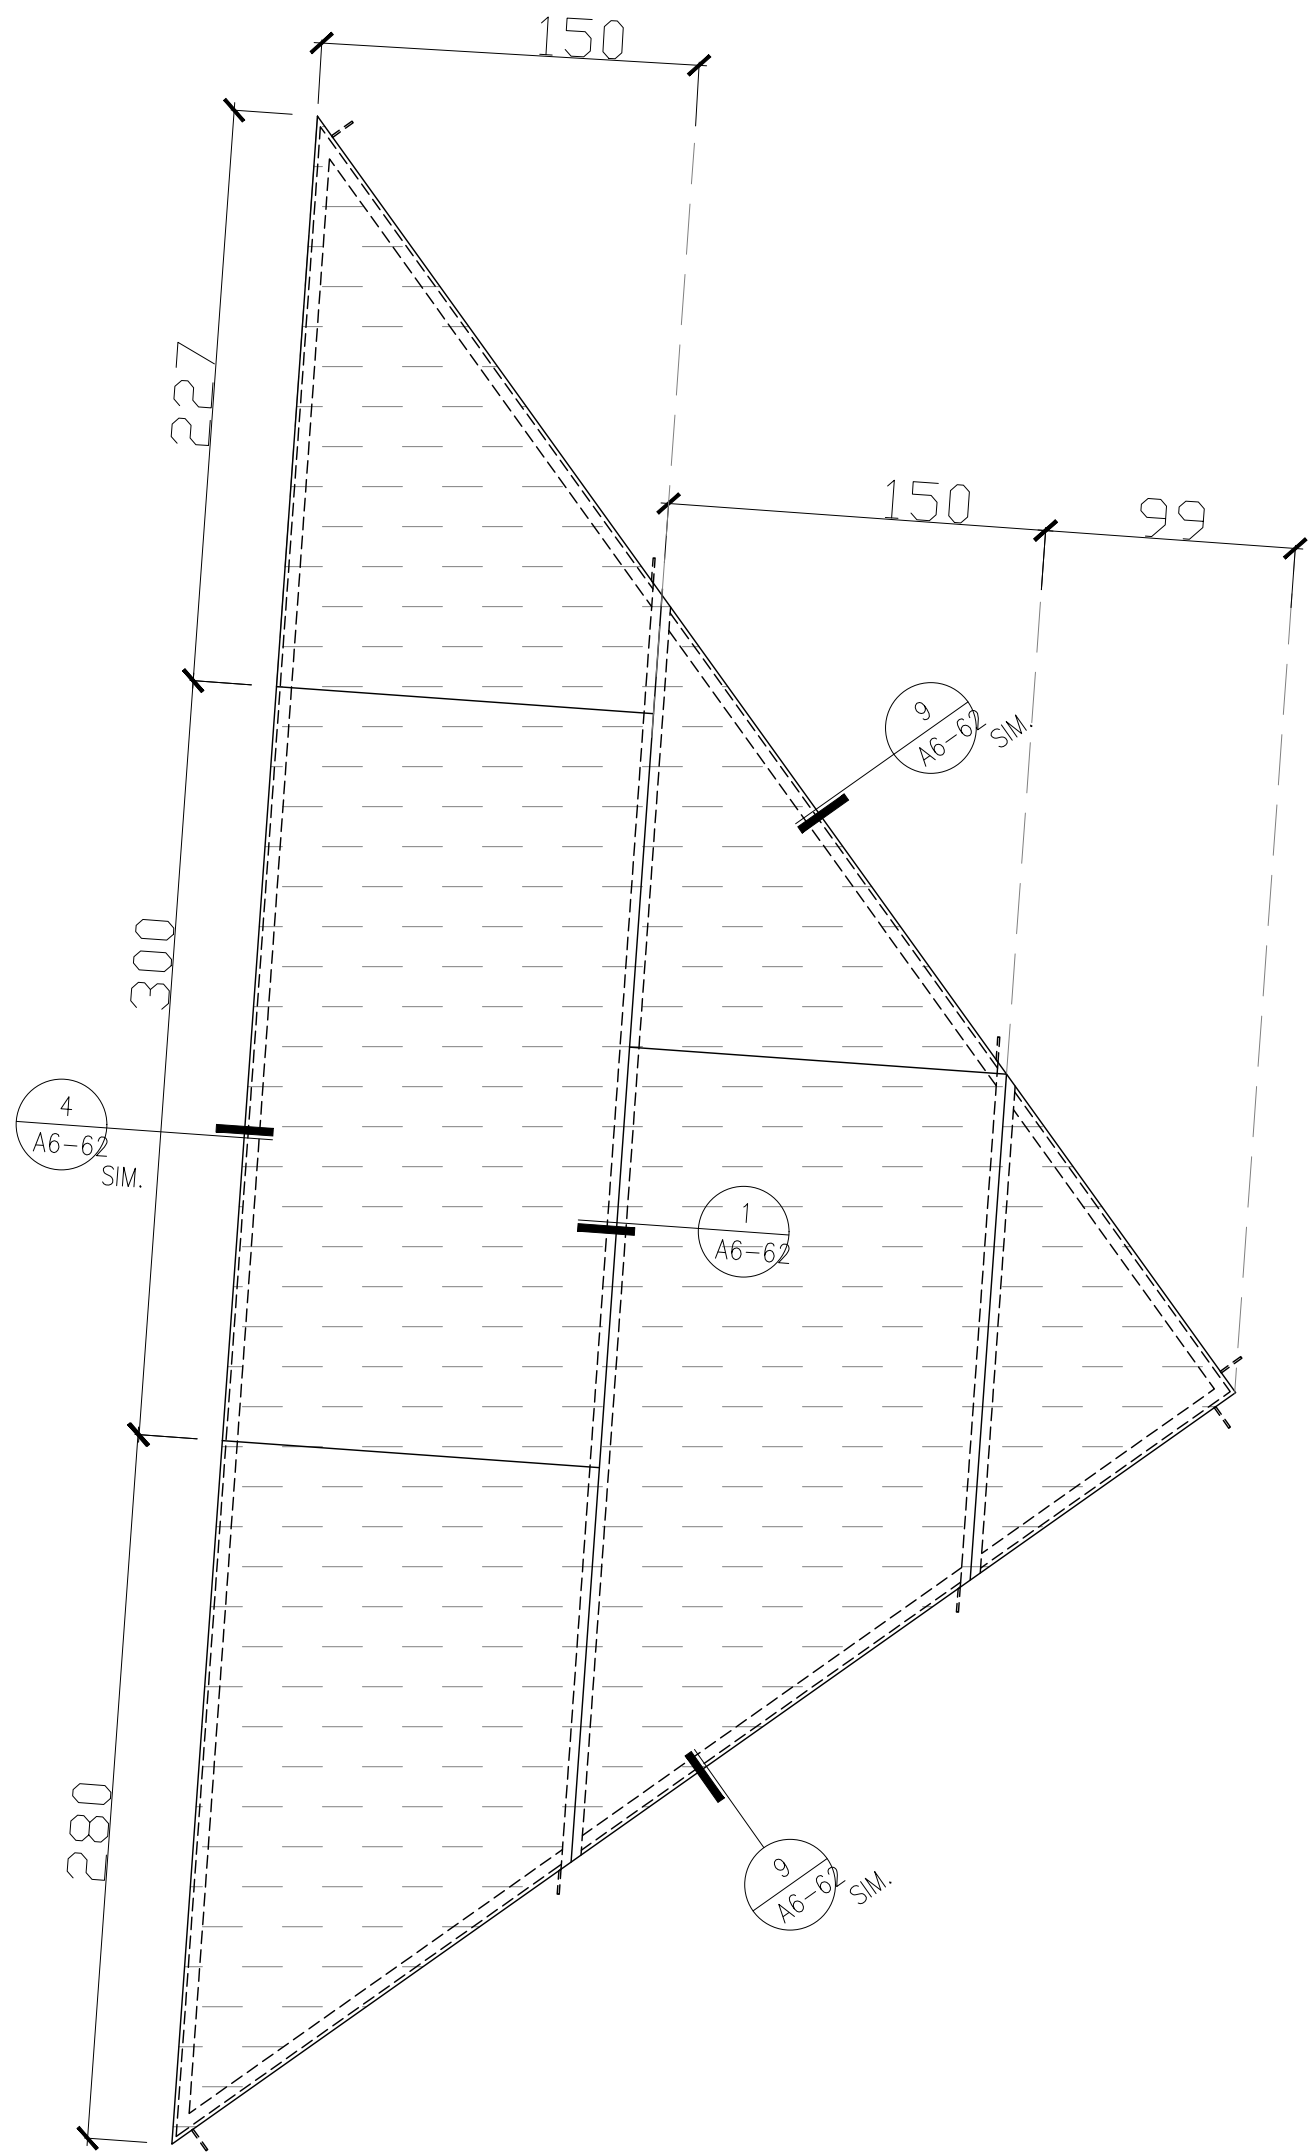


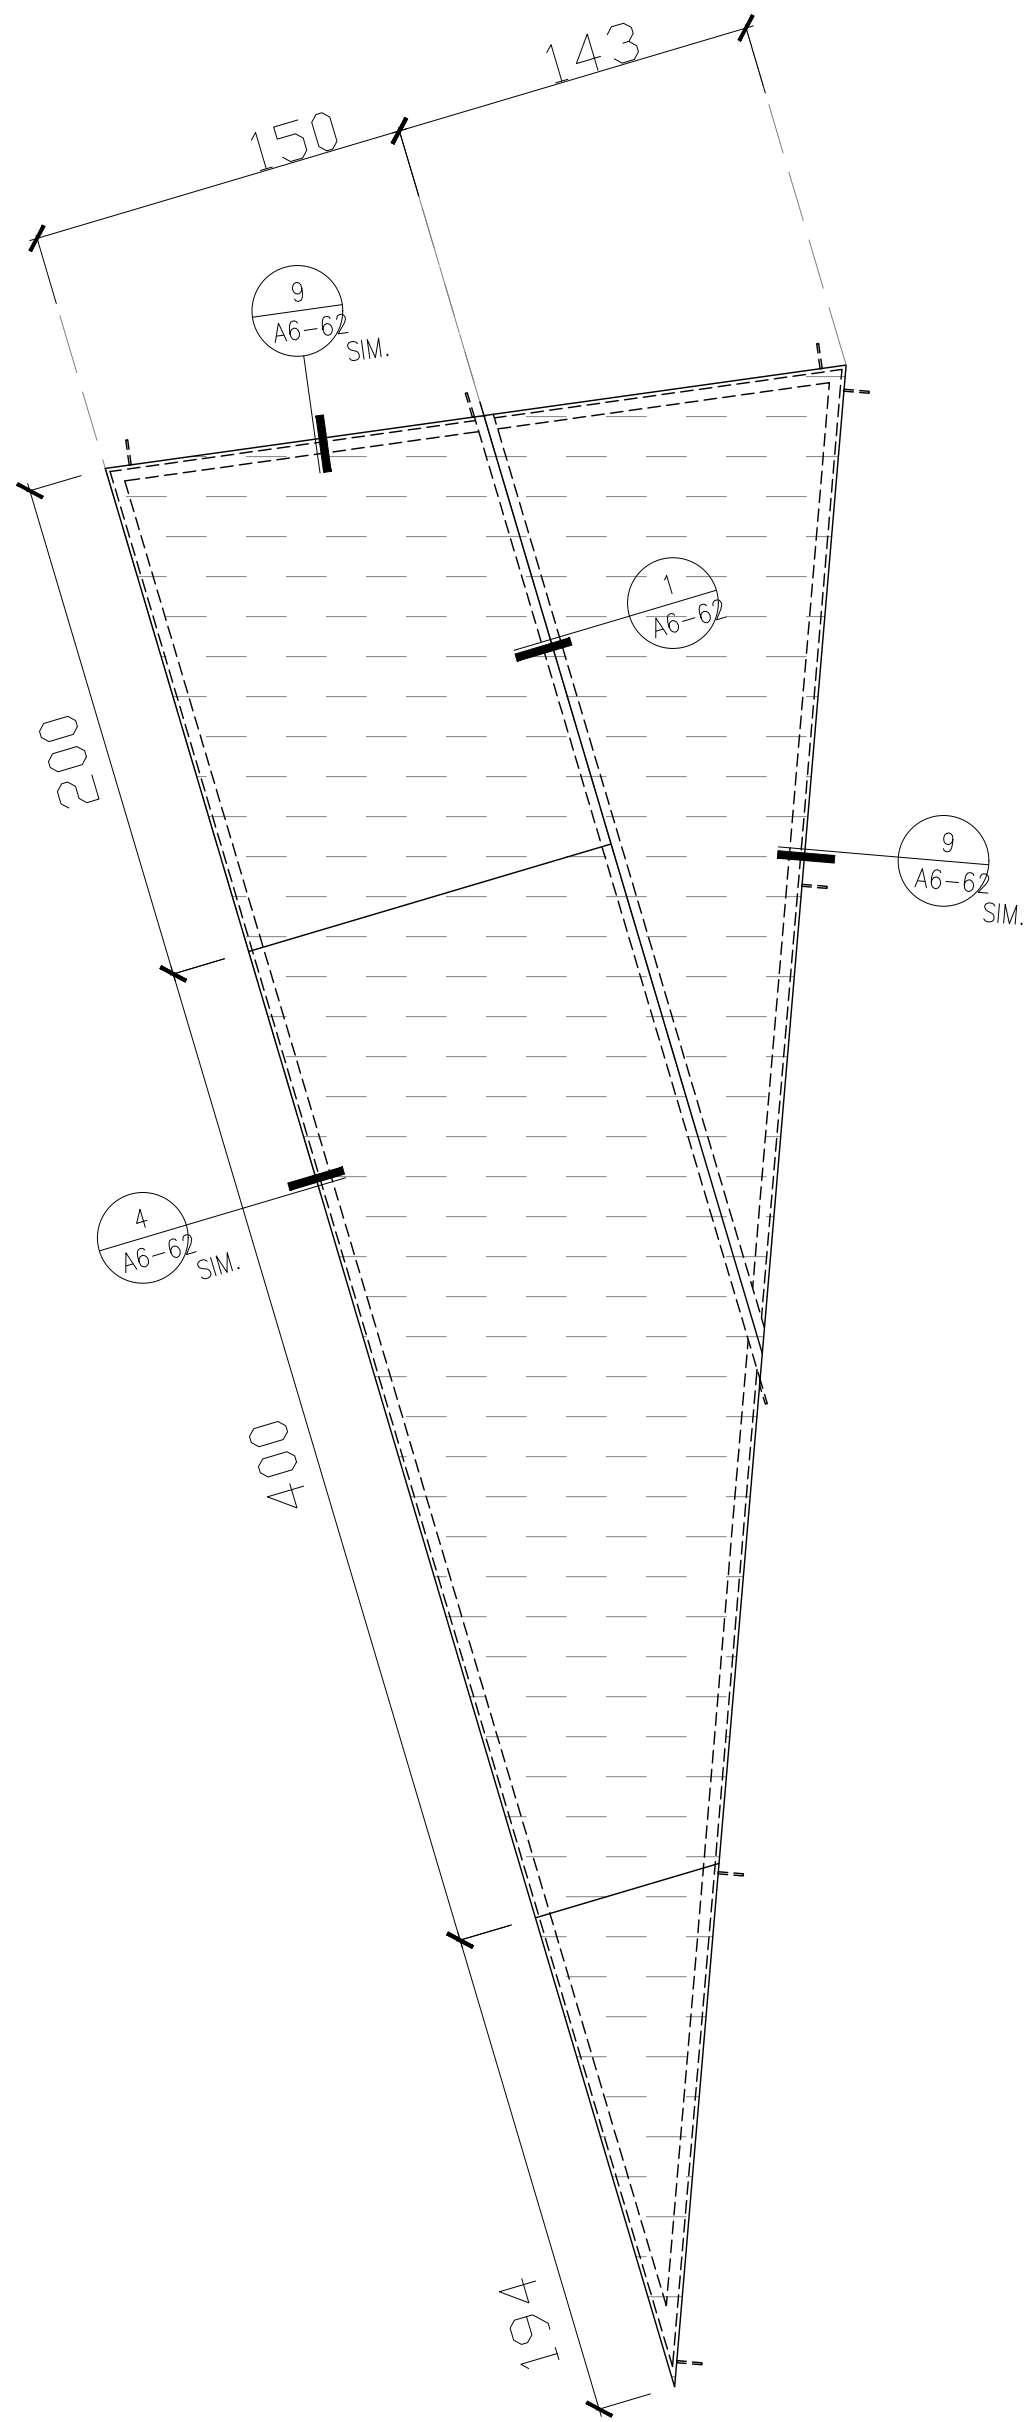

|     |                                   |     |                                   |
|-----|-----------------------------------|-----|-----------------------------------|
| 名 稱 | W H-13 (陽極消艶處理, 色另訂)              | 名 稱 | W H-14 (陽極消艶處理, 色另訂)              |
| 數 量 | 1(H2MF 立體桁架)                      | 數 量 | 1(H2MF 立體桁架)                      |
| 玻 璃 |                                   | 玻 璃 |                                   |
| 材 料 | 雙面鋁板, 鋁框, A36 熱浸鍍鋅骨架, 道康寧791 或同級品 | 材 料 | 雙面鋁板, 鋁框, A36 熱浸鍍鋅骨架, 道康寧791 或同級品 |
| 五 金 |                                   | 五 金 |                                   |

田中央聯合建築師事務所  
宜蘭市建業路428號  
TEL 03-9253725 FAX 03-9253980  
E-mail:fieldoffice@fieldoffice.com.tw

圖檔 10412-1  
比例 A1: 1/50  
A3: 1/100  
日期  
修正

新竹市關埔地區新設國小建校工程 (三期-體育館及景觀工程)  
2F 帷幕門窗表-13

圖號  
A6-29

張號  
63/337