
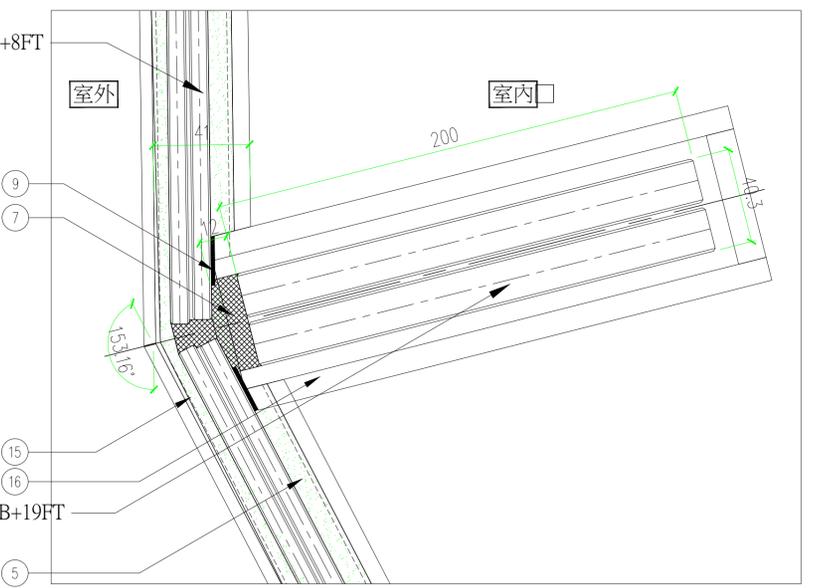



1.轉角角度皆為示意，真實角度另詳建築平面圖。
2.平/立面分割尺寸，另詳建築平/立/剖面圖。

平面大樣
1/3

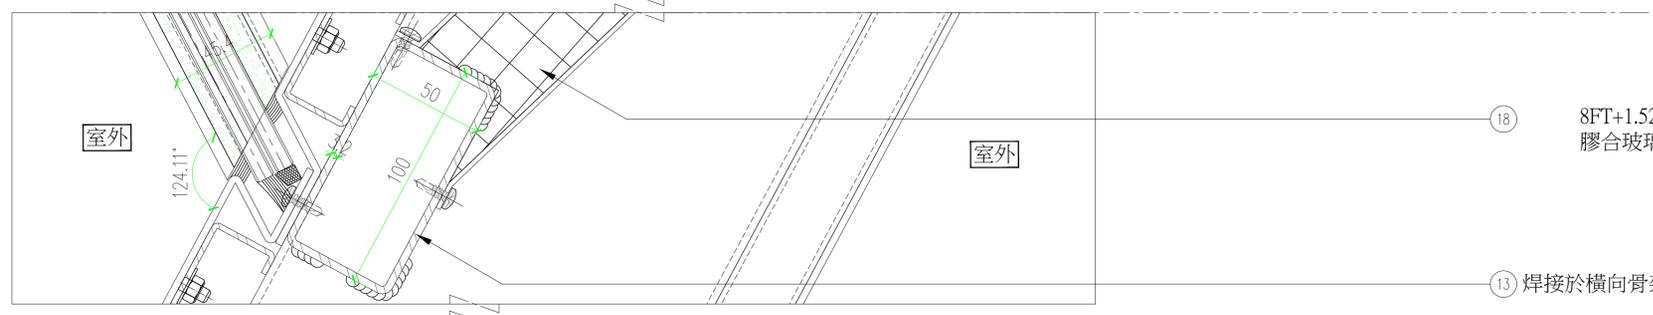

1.轉角角度皆為示意，真實角度另詳建築平面圖。
2.平/立面分割尺寸，另詳建築平/立/剖面圖。

平面大樣
1/3

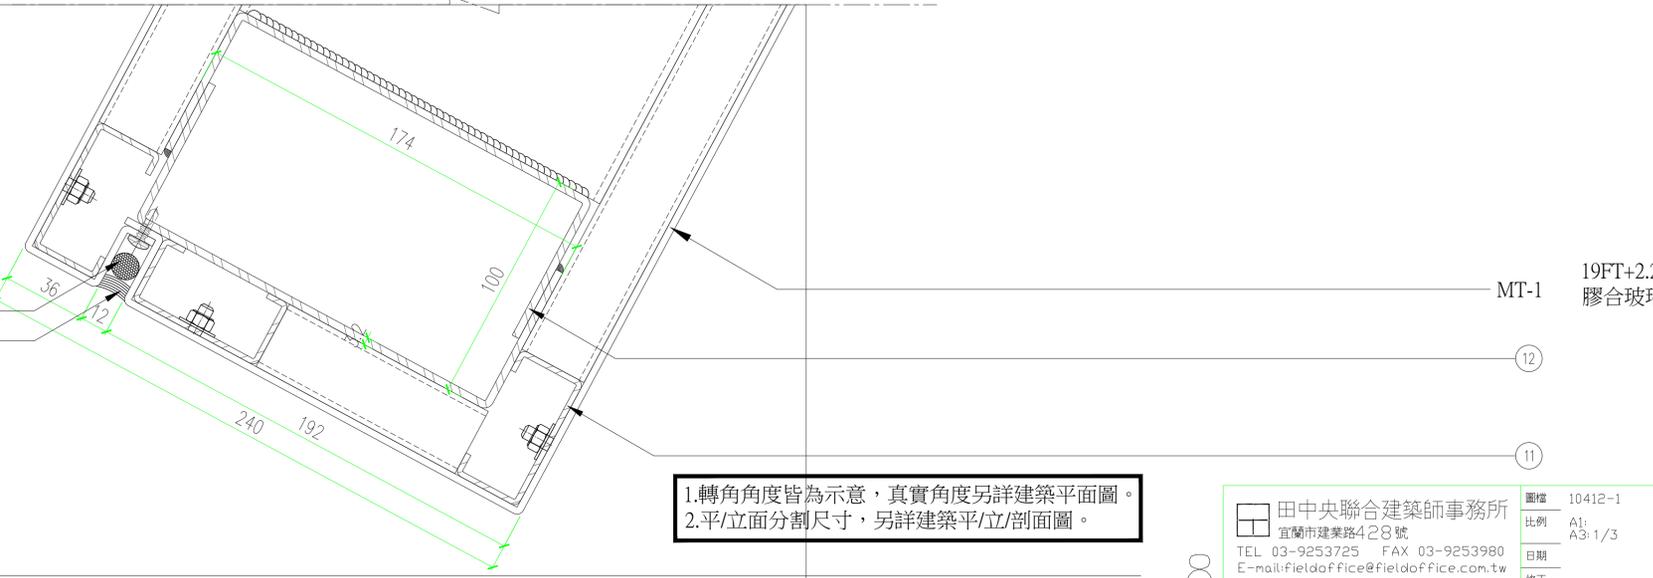

1.轉角角度皆為示意，真實角度另詳建築平面圖。
2.平/立面分割尺寸，另詳建築平/立/剖面圖。

平面大樣
1/3

田中央聯合建築師事務所
宜蘭市建業路428號
TEL 03-9253725 FAX 03-9253980
E-mail:fieldoffice@fieldoffice.com.tw

圖檔 10412-1
比例 A1: A3:1/3
日期
修正

新竹市關埔地區新設國小建校工程 (三期-體育館及景觀工程)
轉角大樣圖-3

圖號 A6-37
張號 71/337