



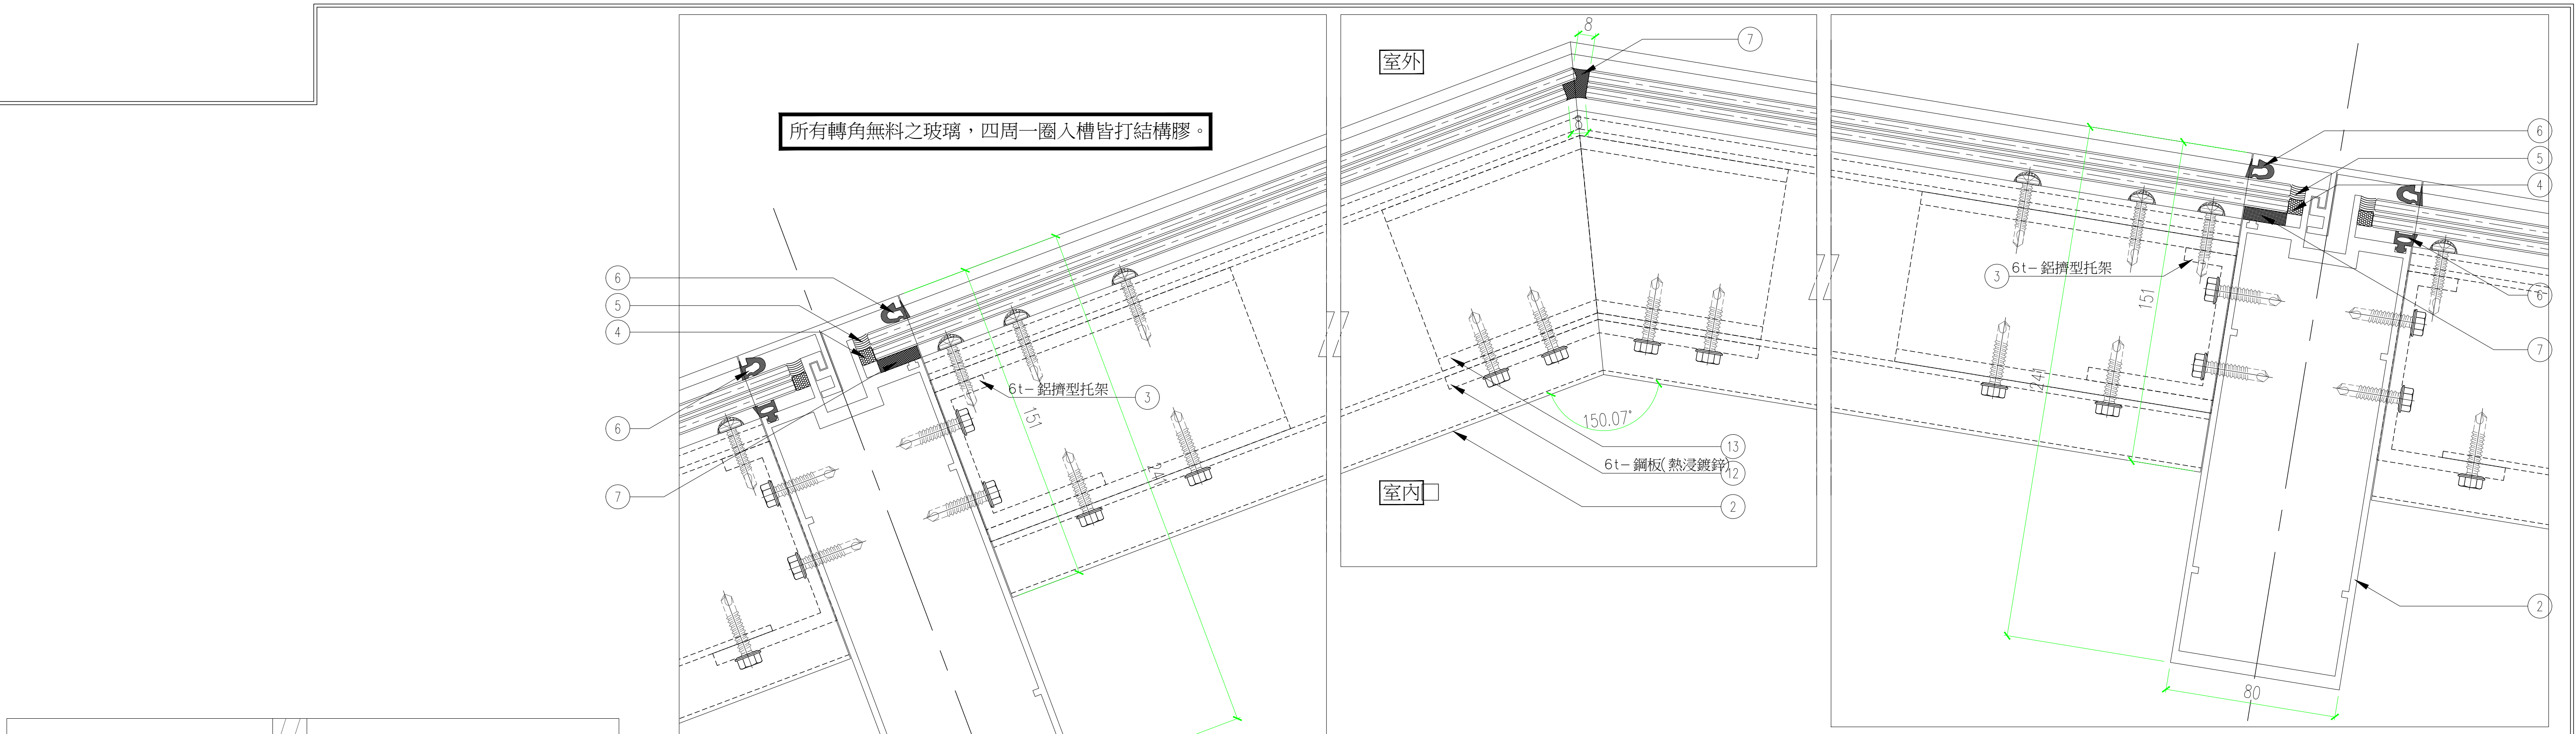


1.轉角角度皆為示意，真實角度另詳建築平面圖。
2.平/立面分割尺寸，另詳建築平/立/剖面圖。

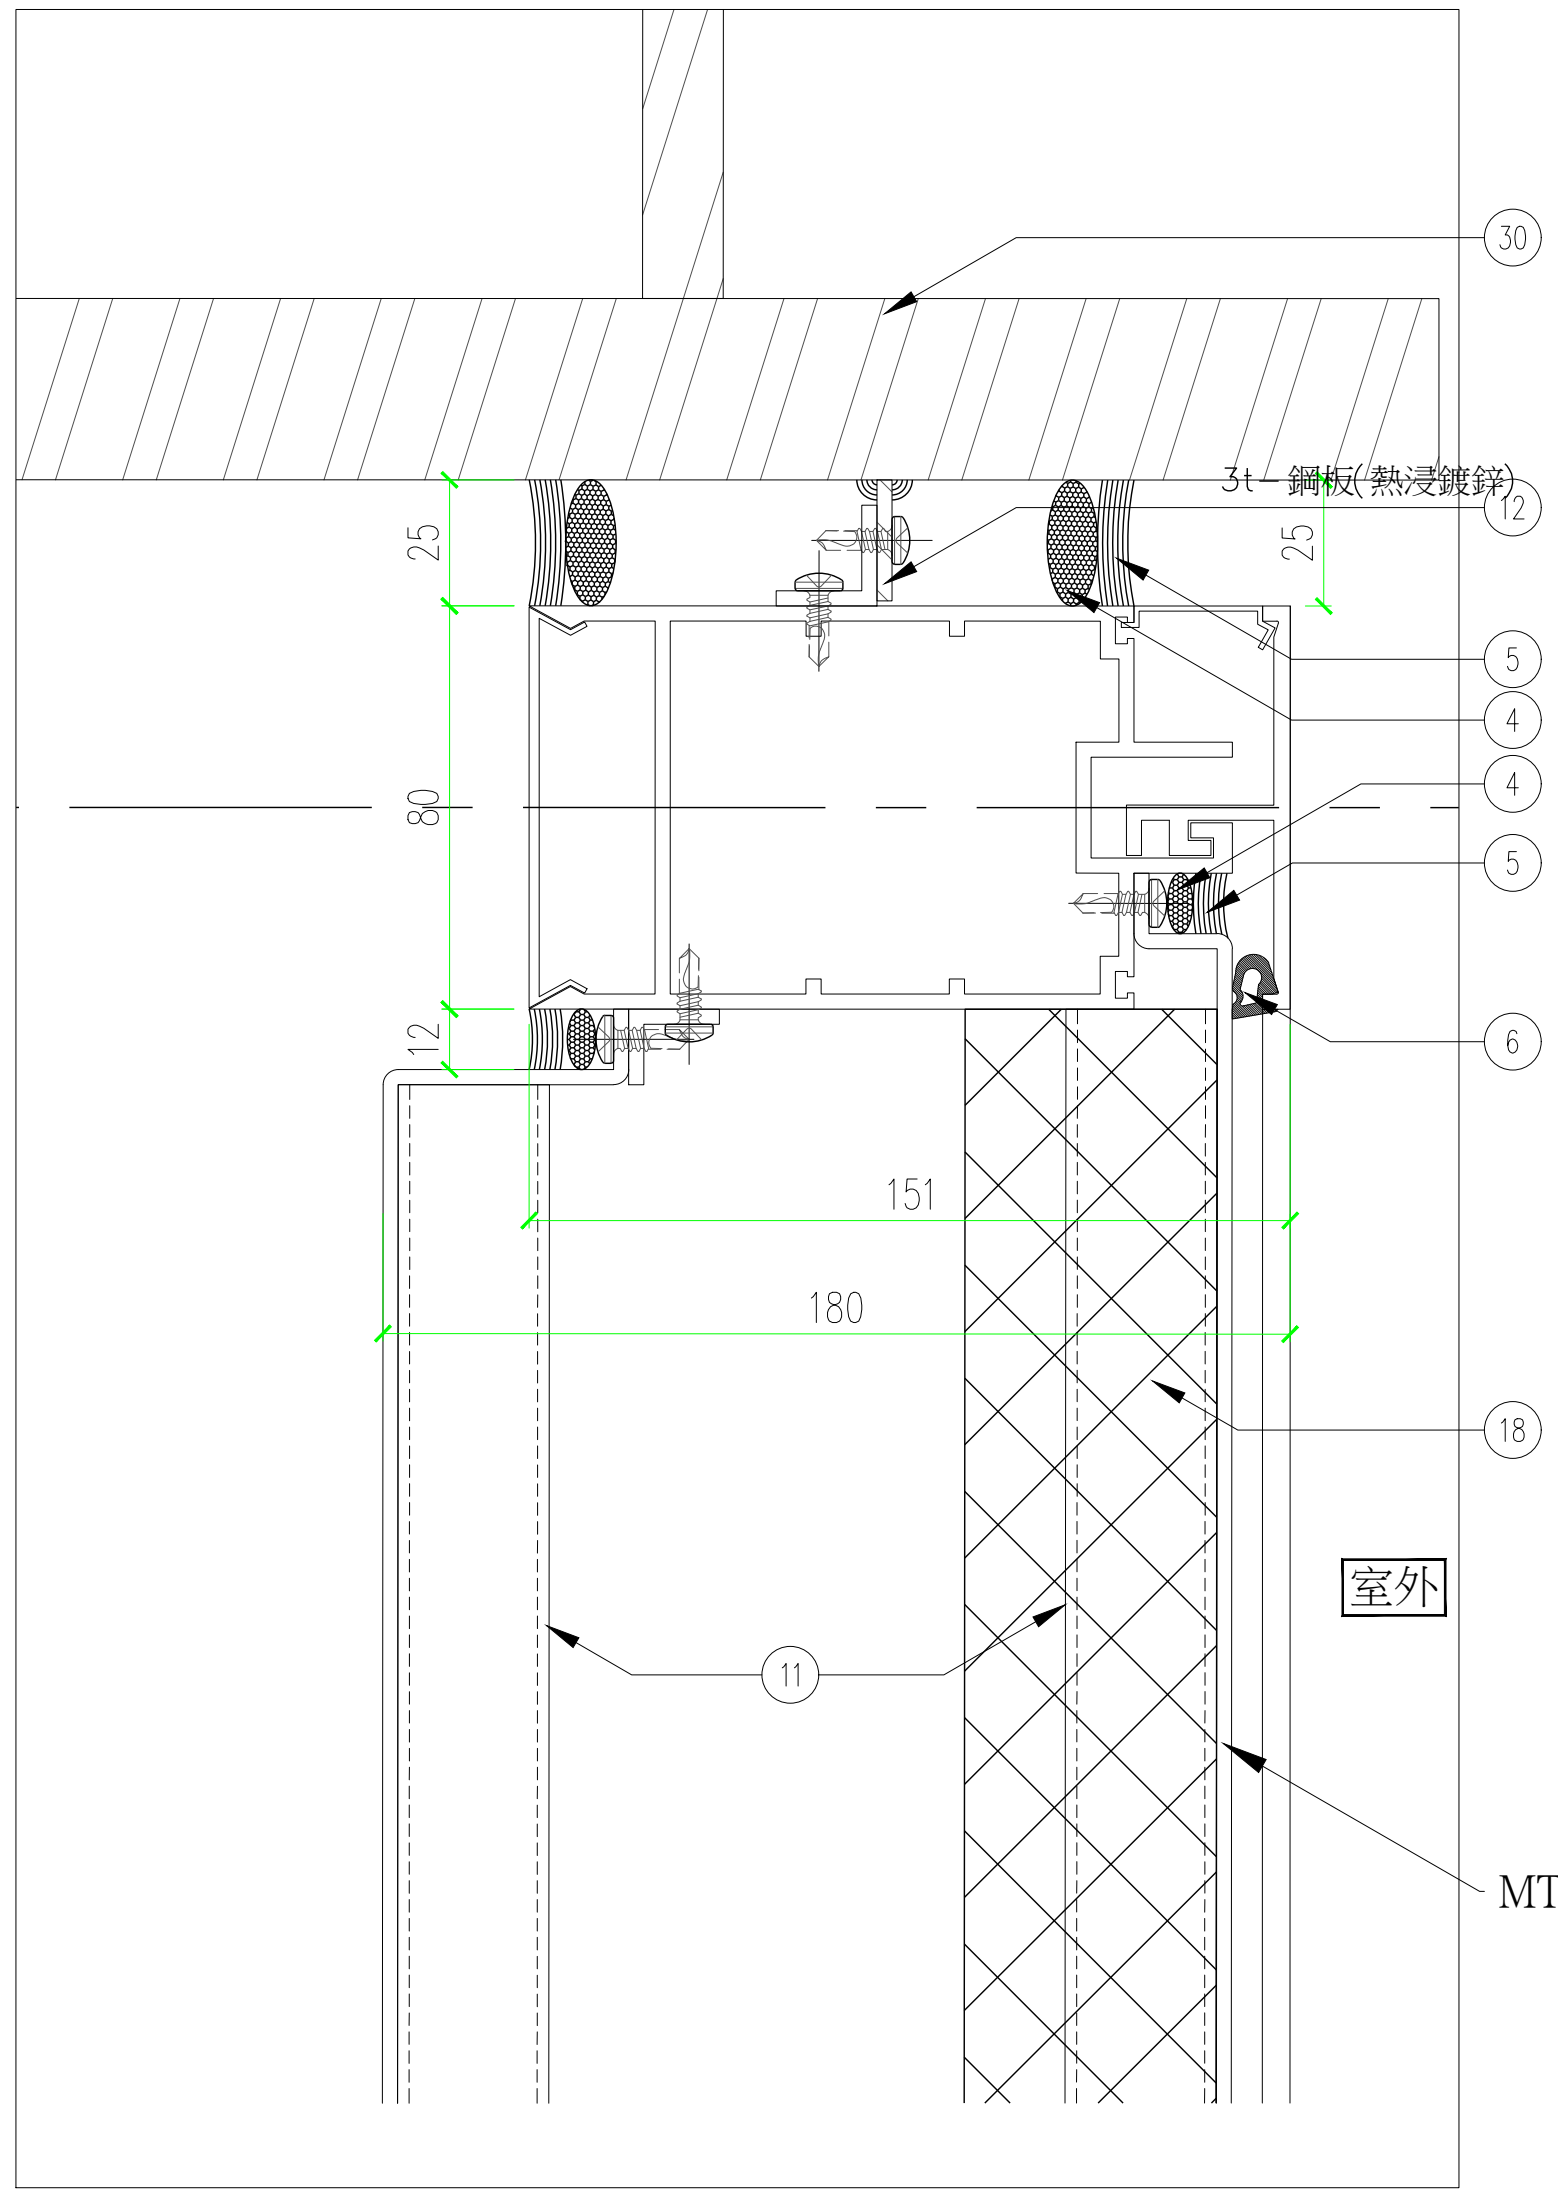

平面大樣


1/3

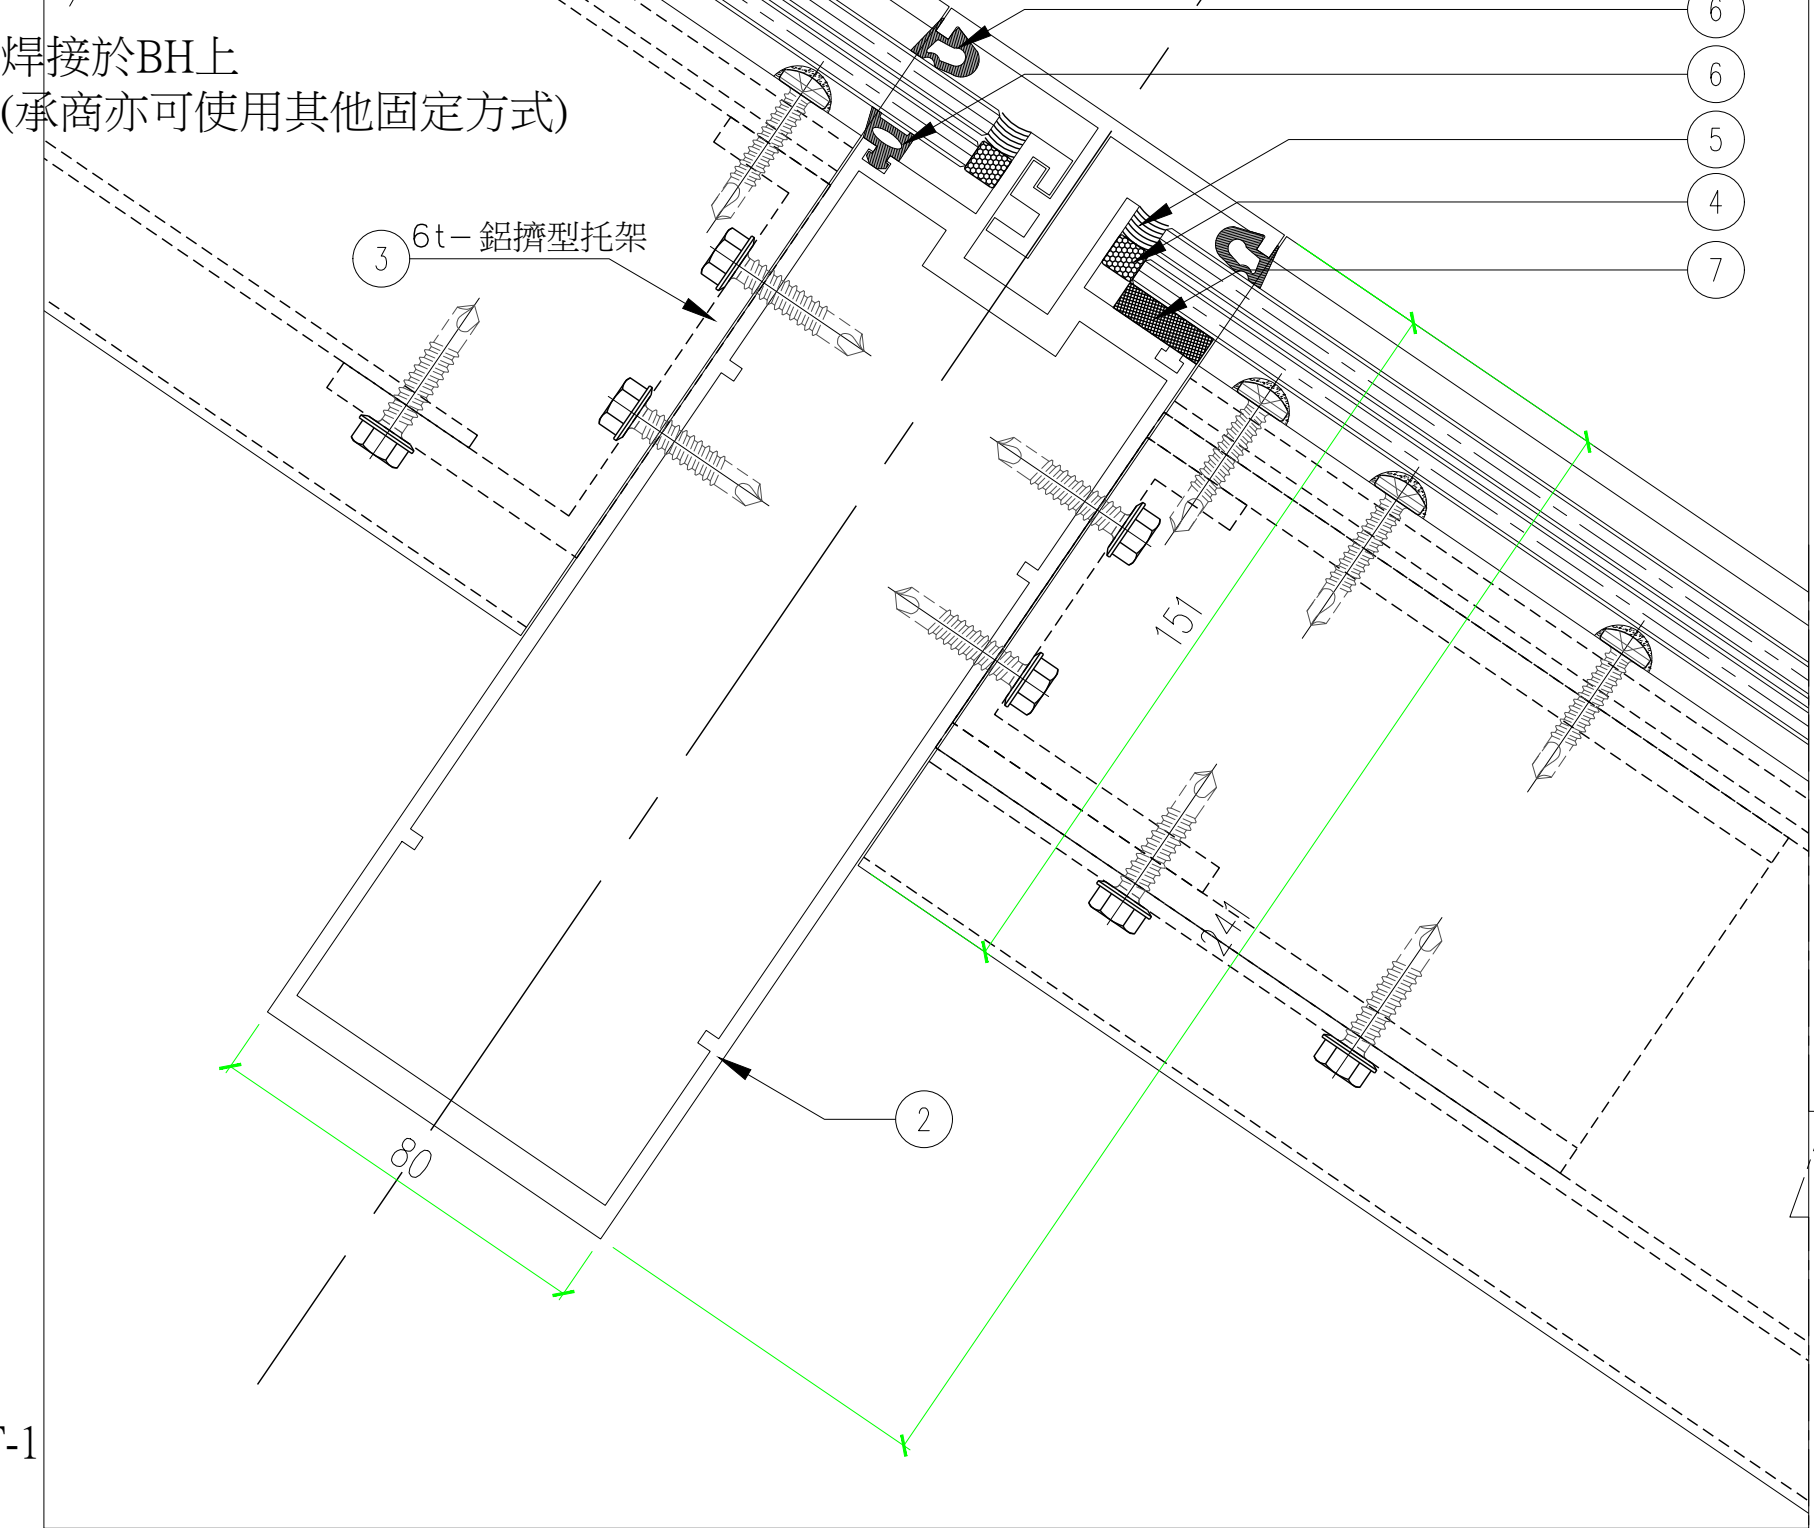

平面大樣

1/3

1.轉角角度皆為示意，真實角度另詳建築平面圖。
2.平/立面分割尺寸，另詳建築平/立/剖面圖。

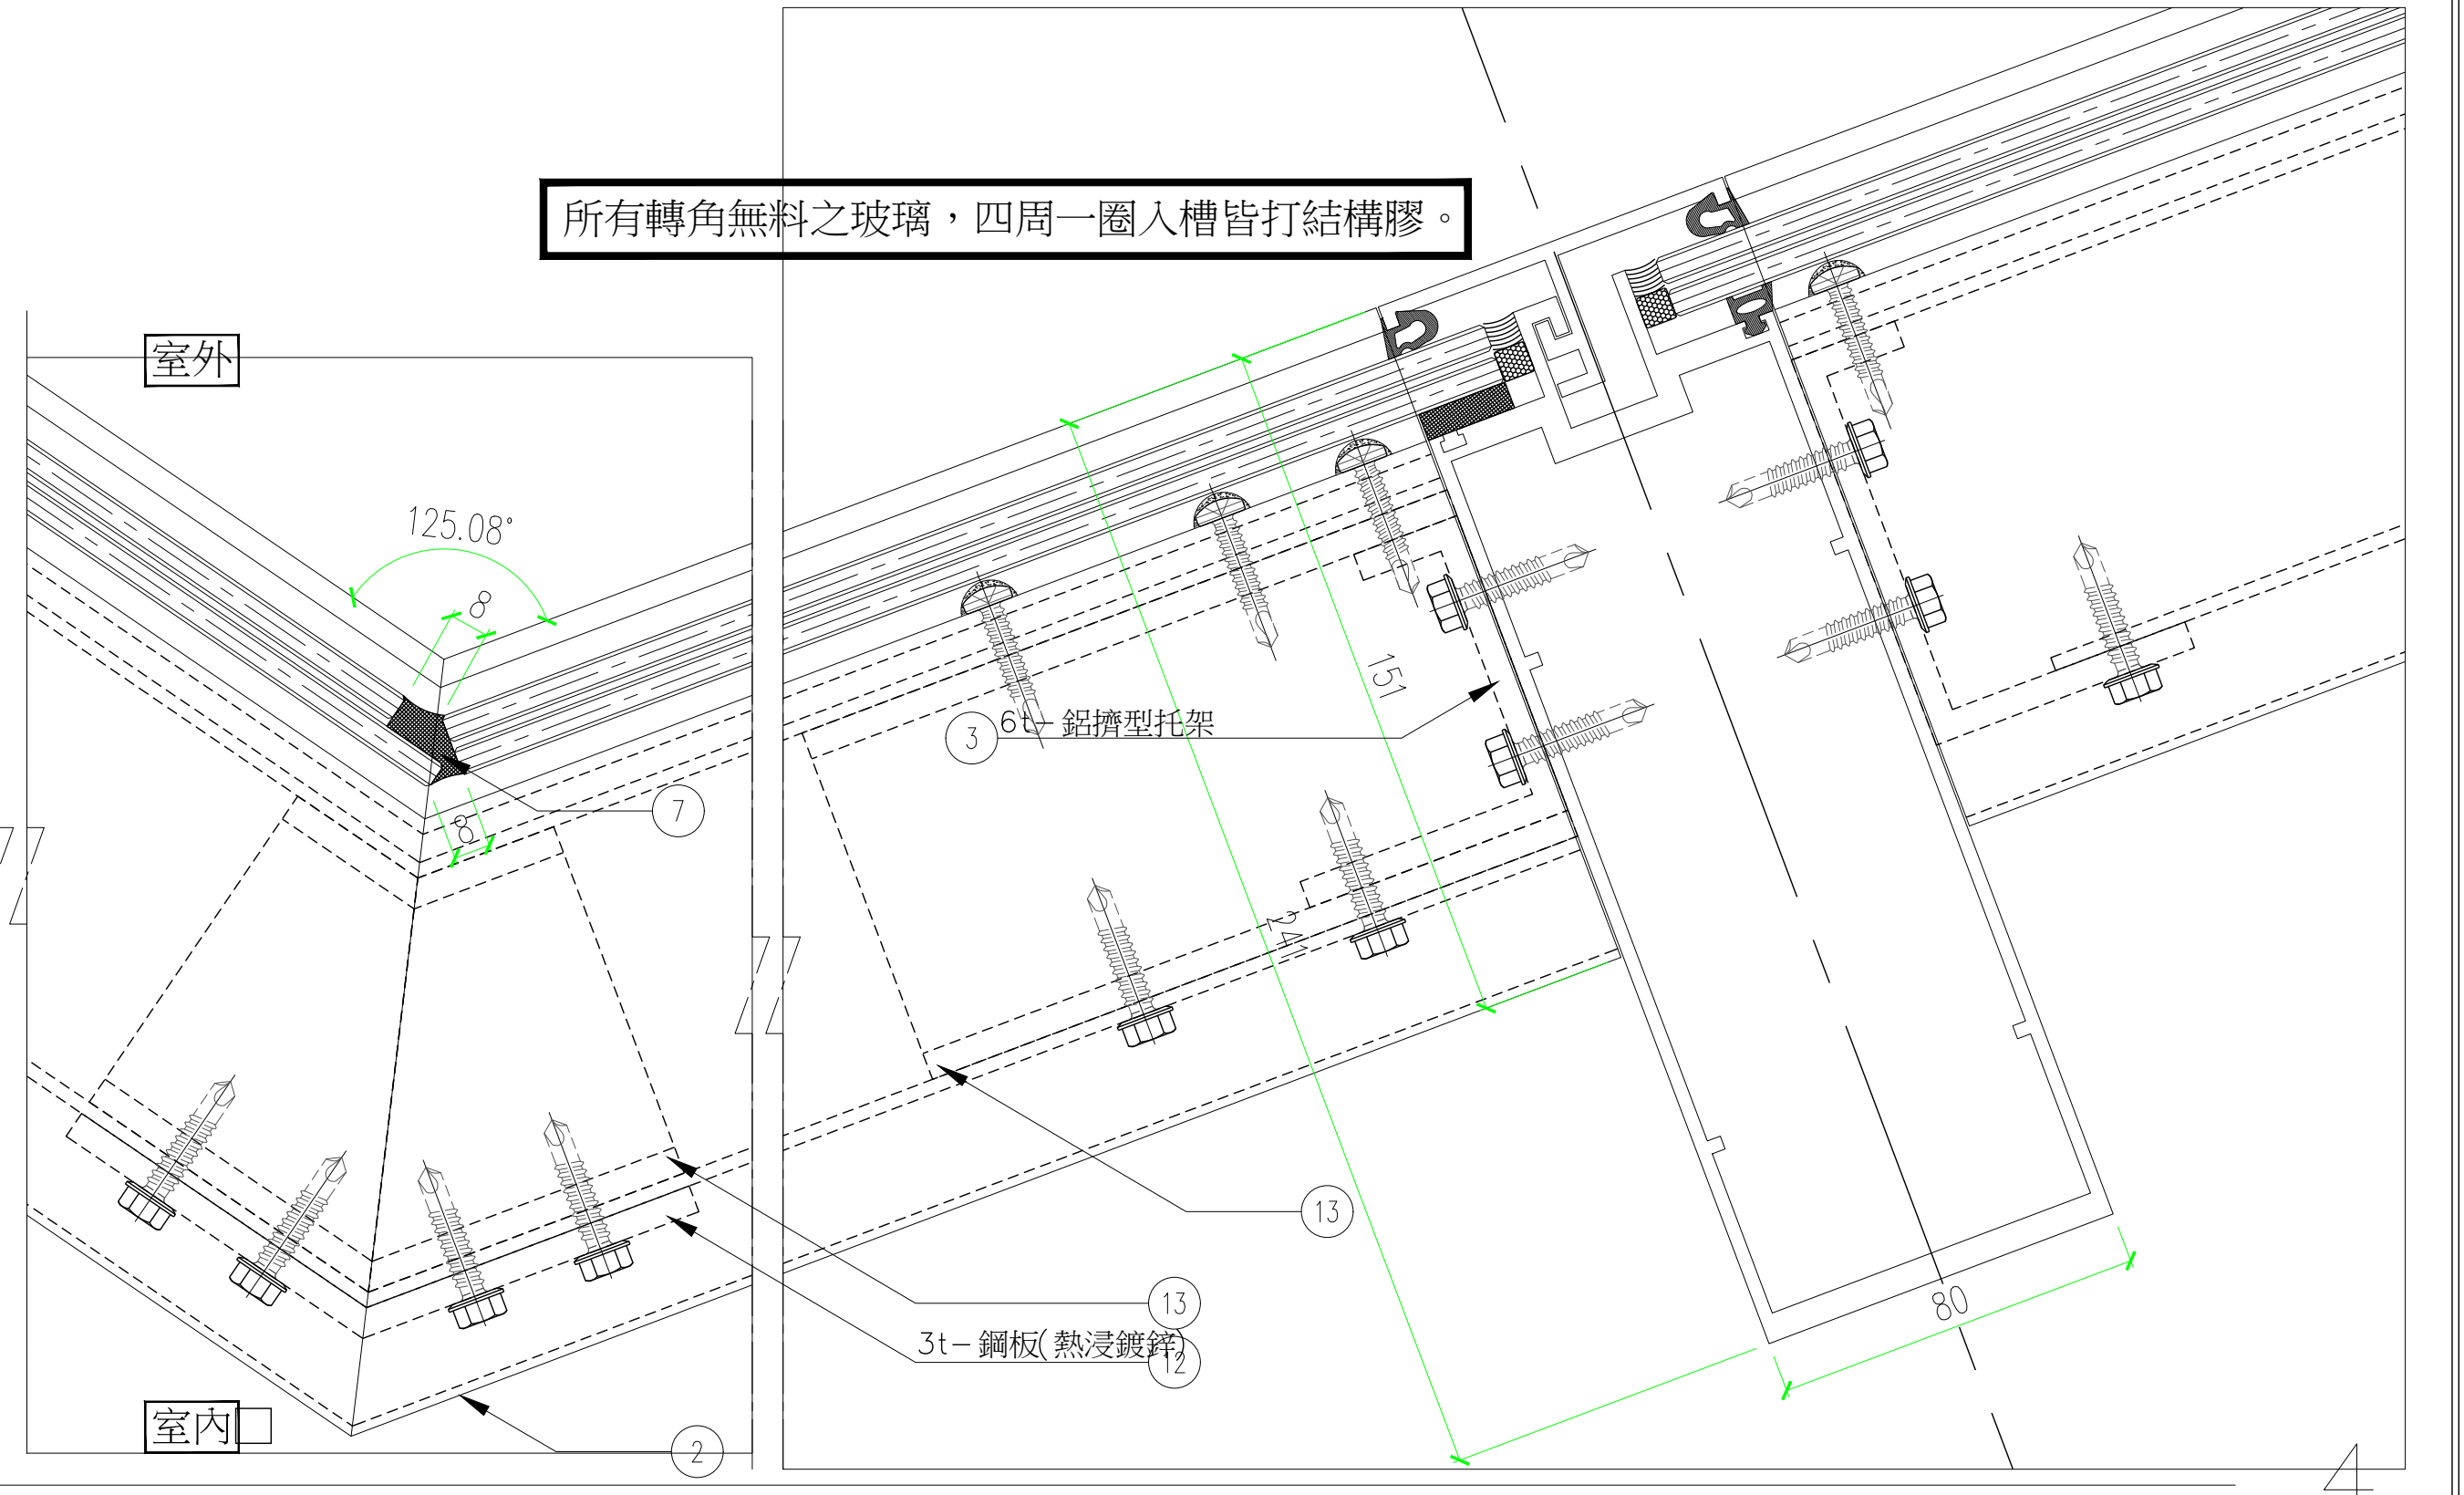

所有轉角無料之玻璃，四周一圈入槽皆打結構膠。

平面大樣
1/3

16