



一般要求：
橫拉窗五金・
塞水路/大小修飾片/把手組件/防水填縫/防水膠條/
窗擋/安全鎖扣/紗窗組件/窗扇緊迫卡扣/螺絲孔蓋

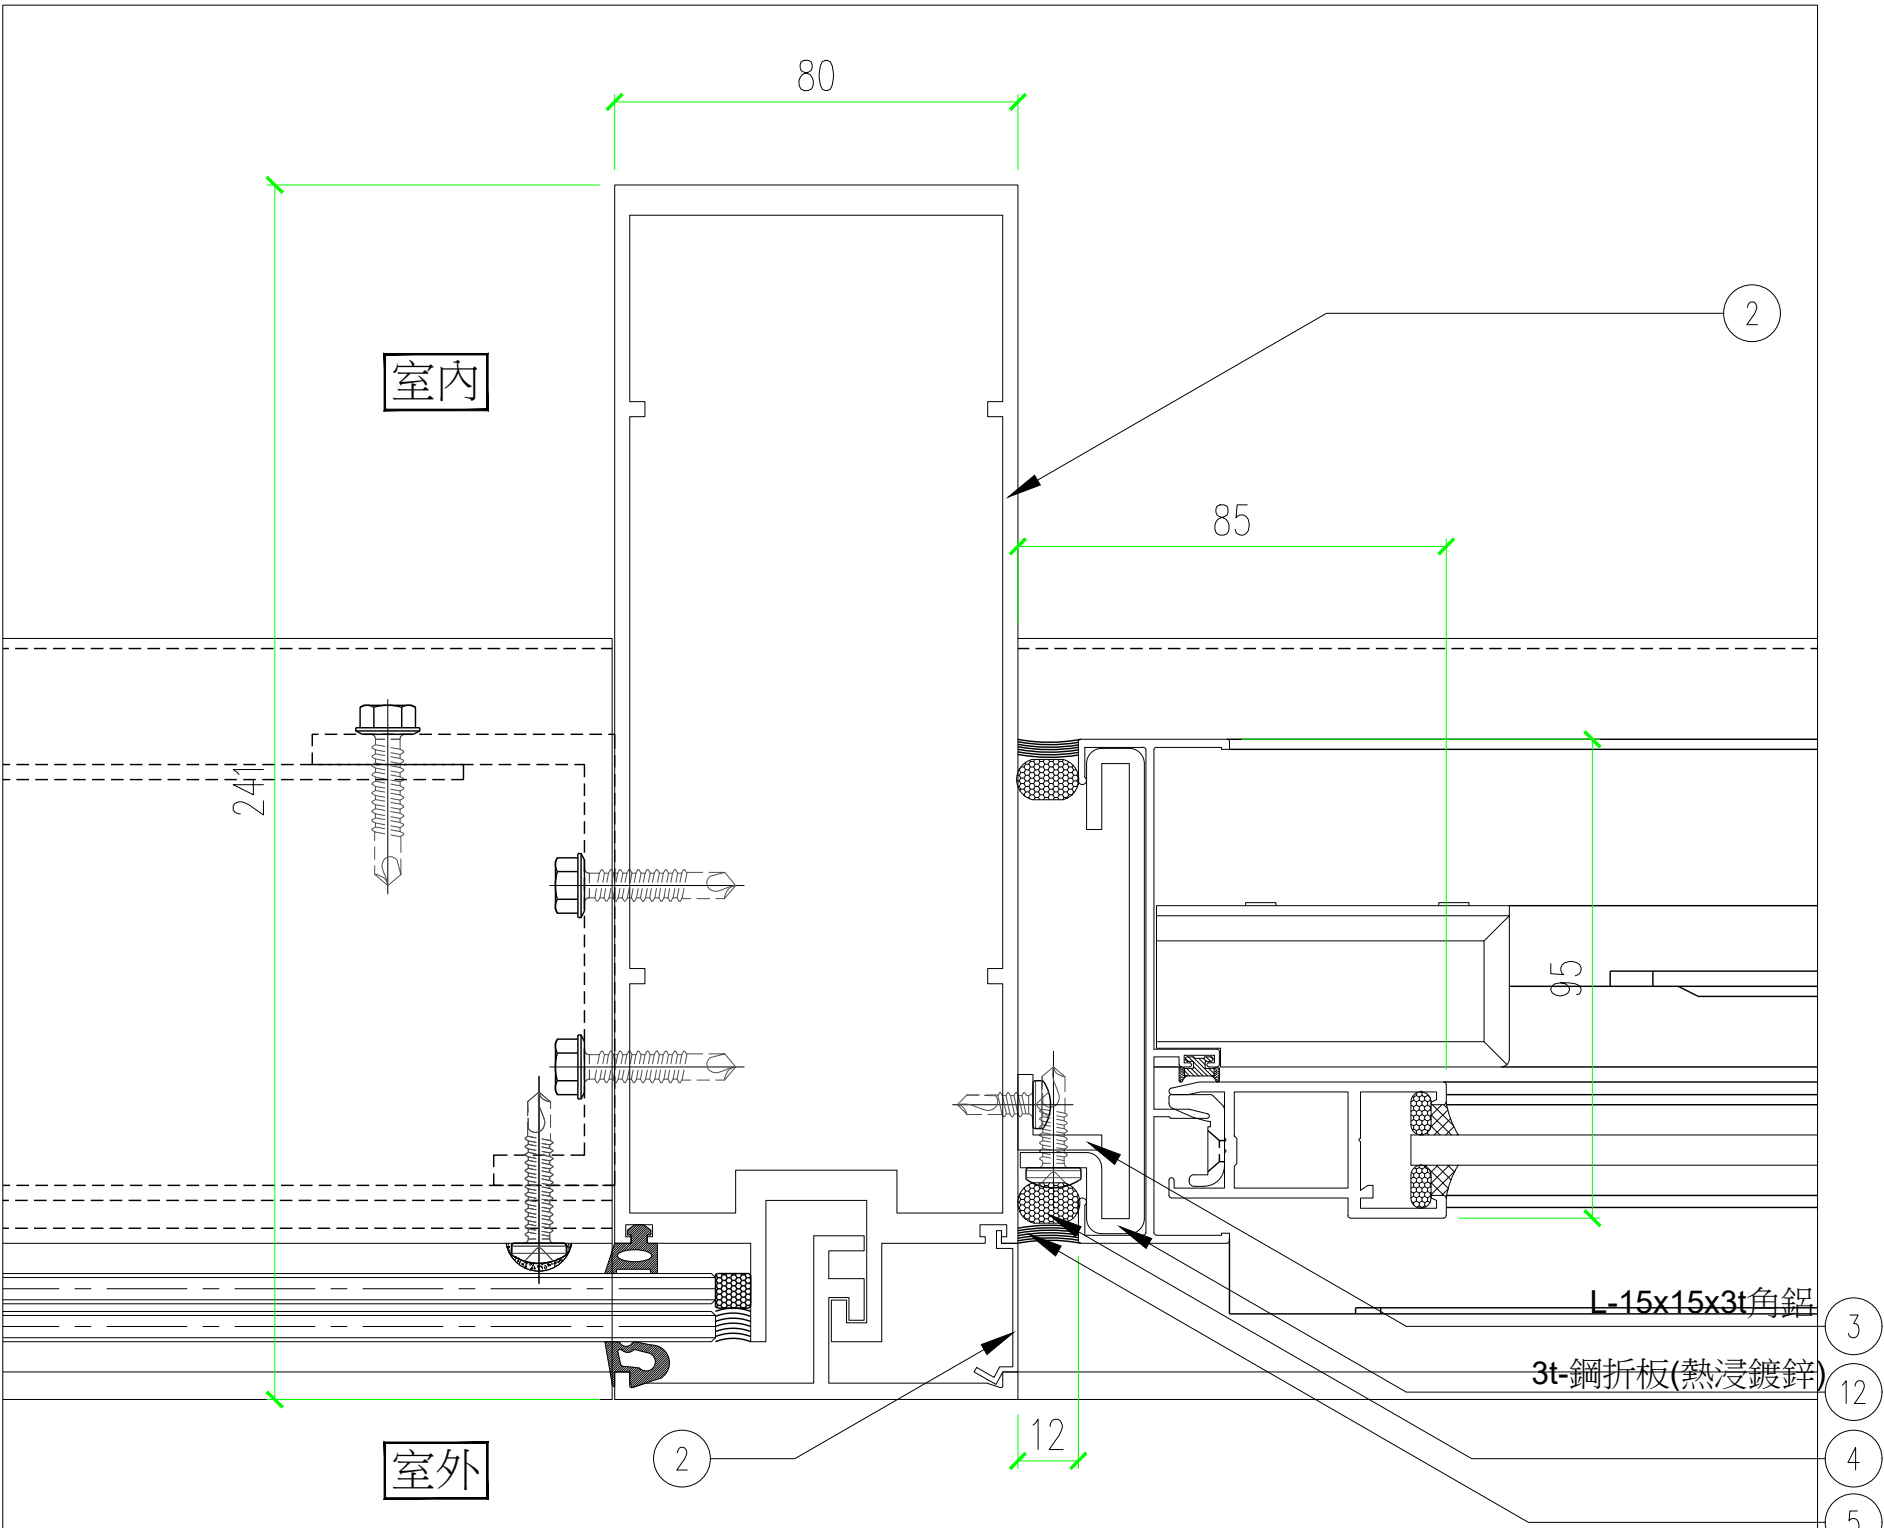


平面大樣
1/3

平/立面分割尺寸，另詳建築平/立/剖面圖。

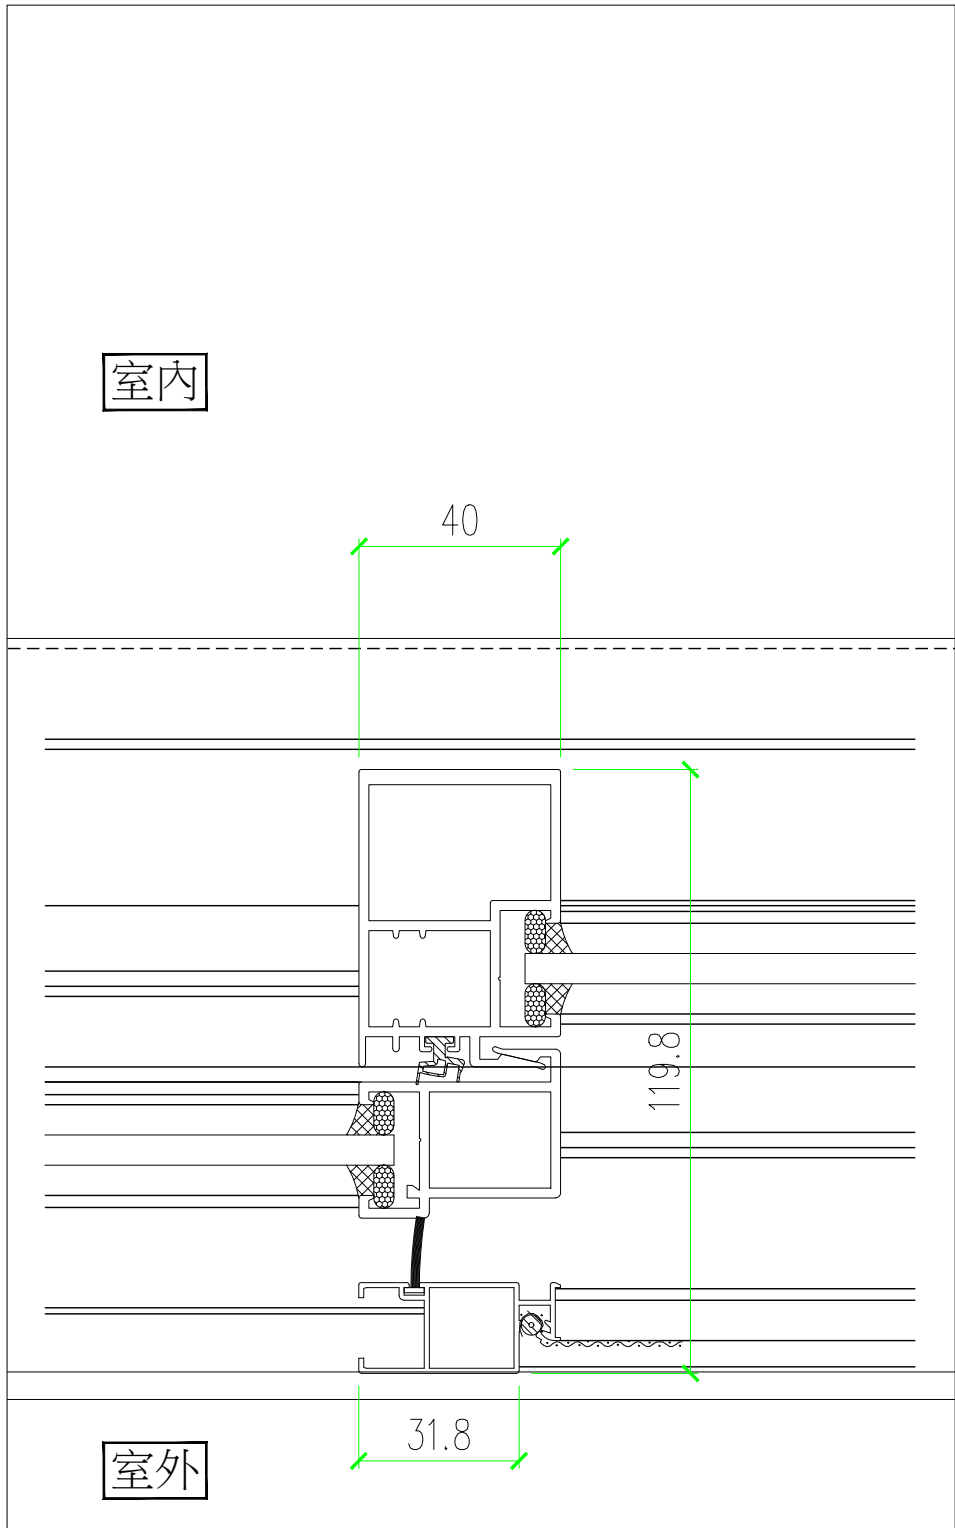


平面大樣
1/3

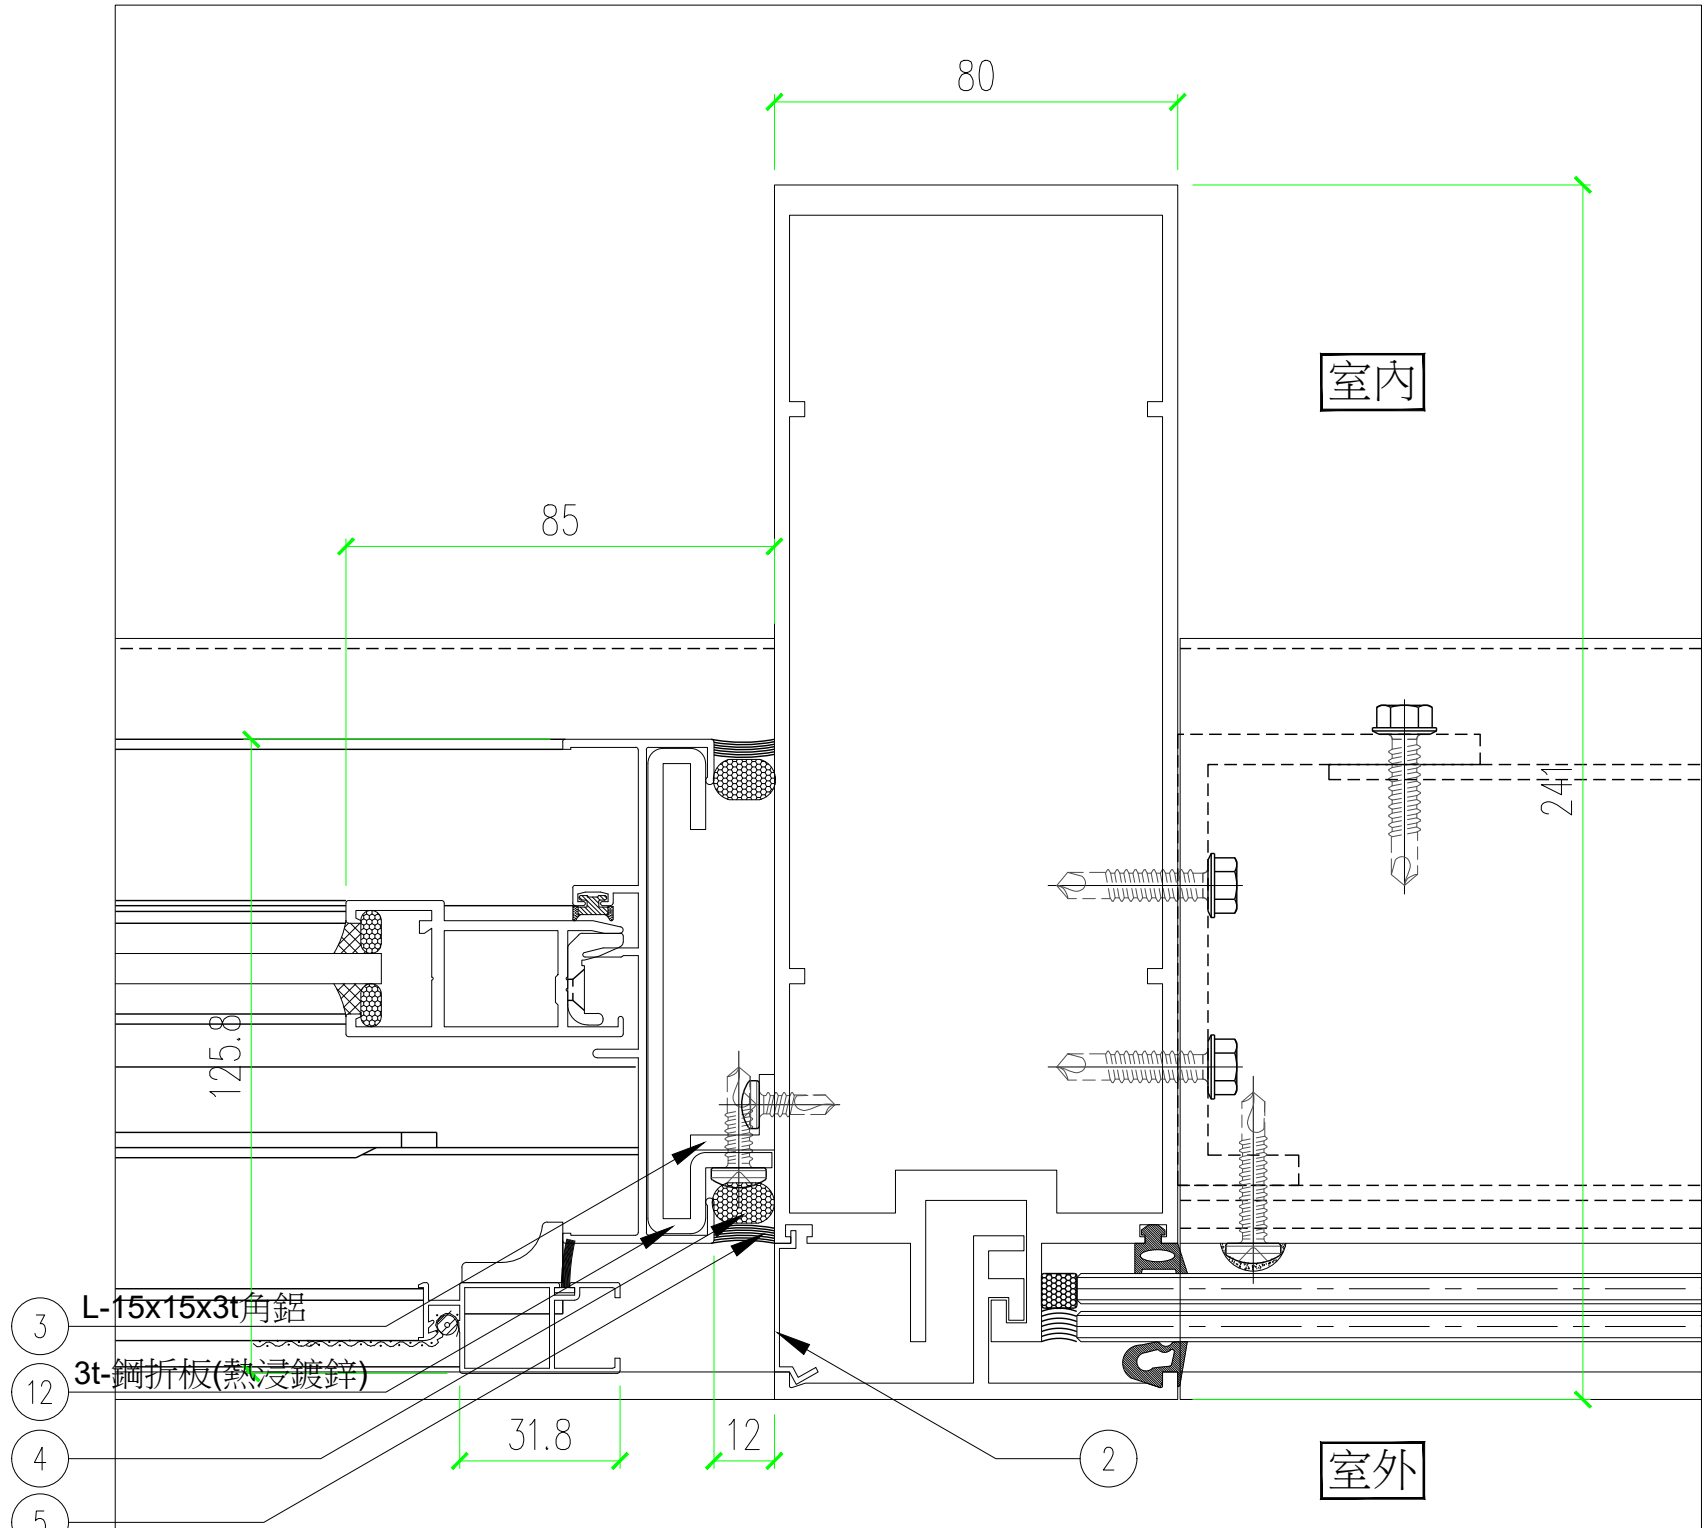


平面大樣
1/3

平/立面分割尺寸，另詳建築平/立/剖面圖。

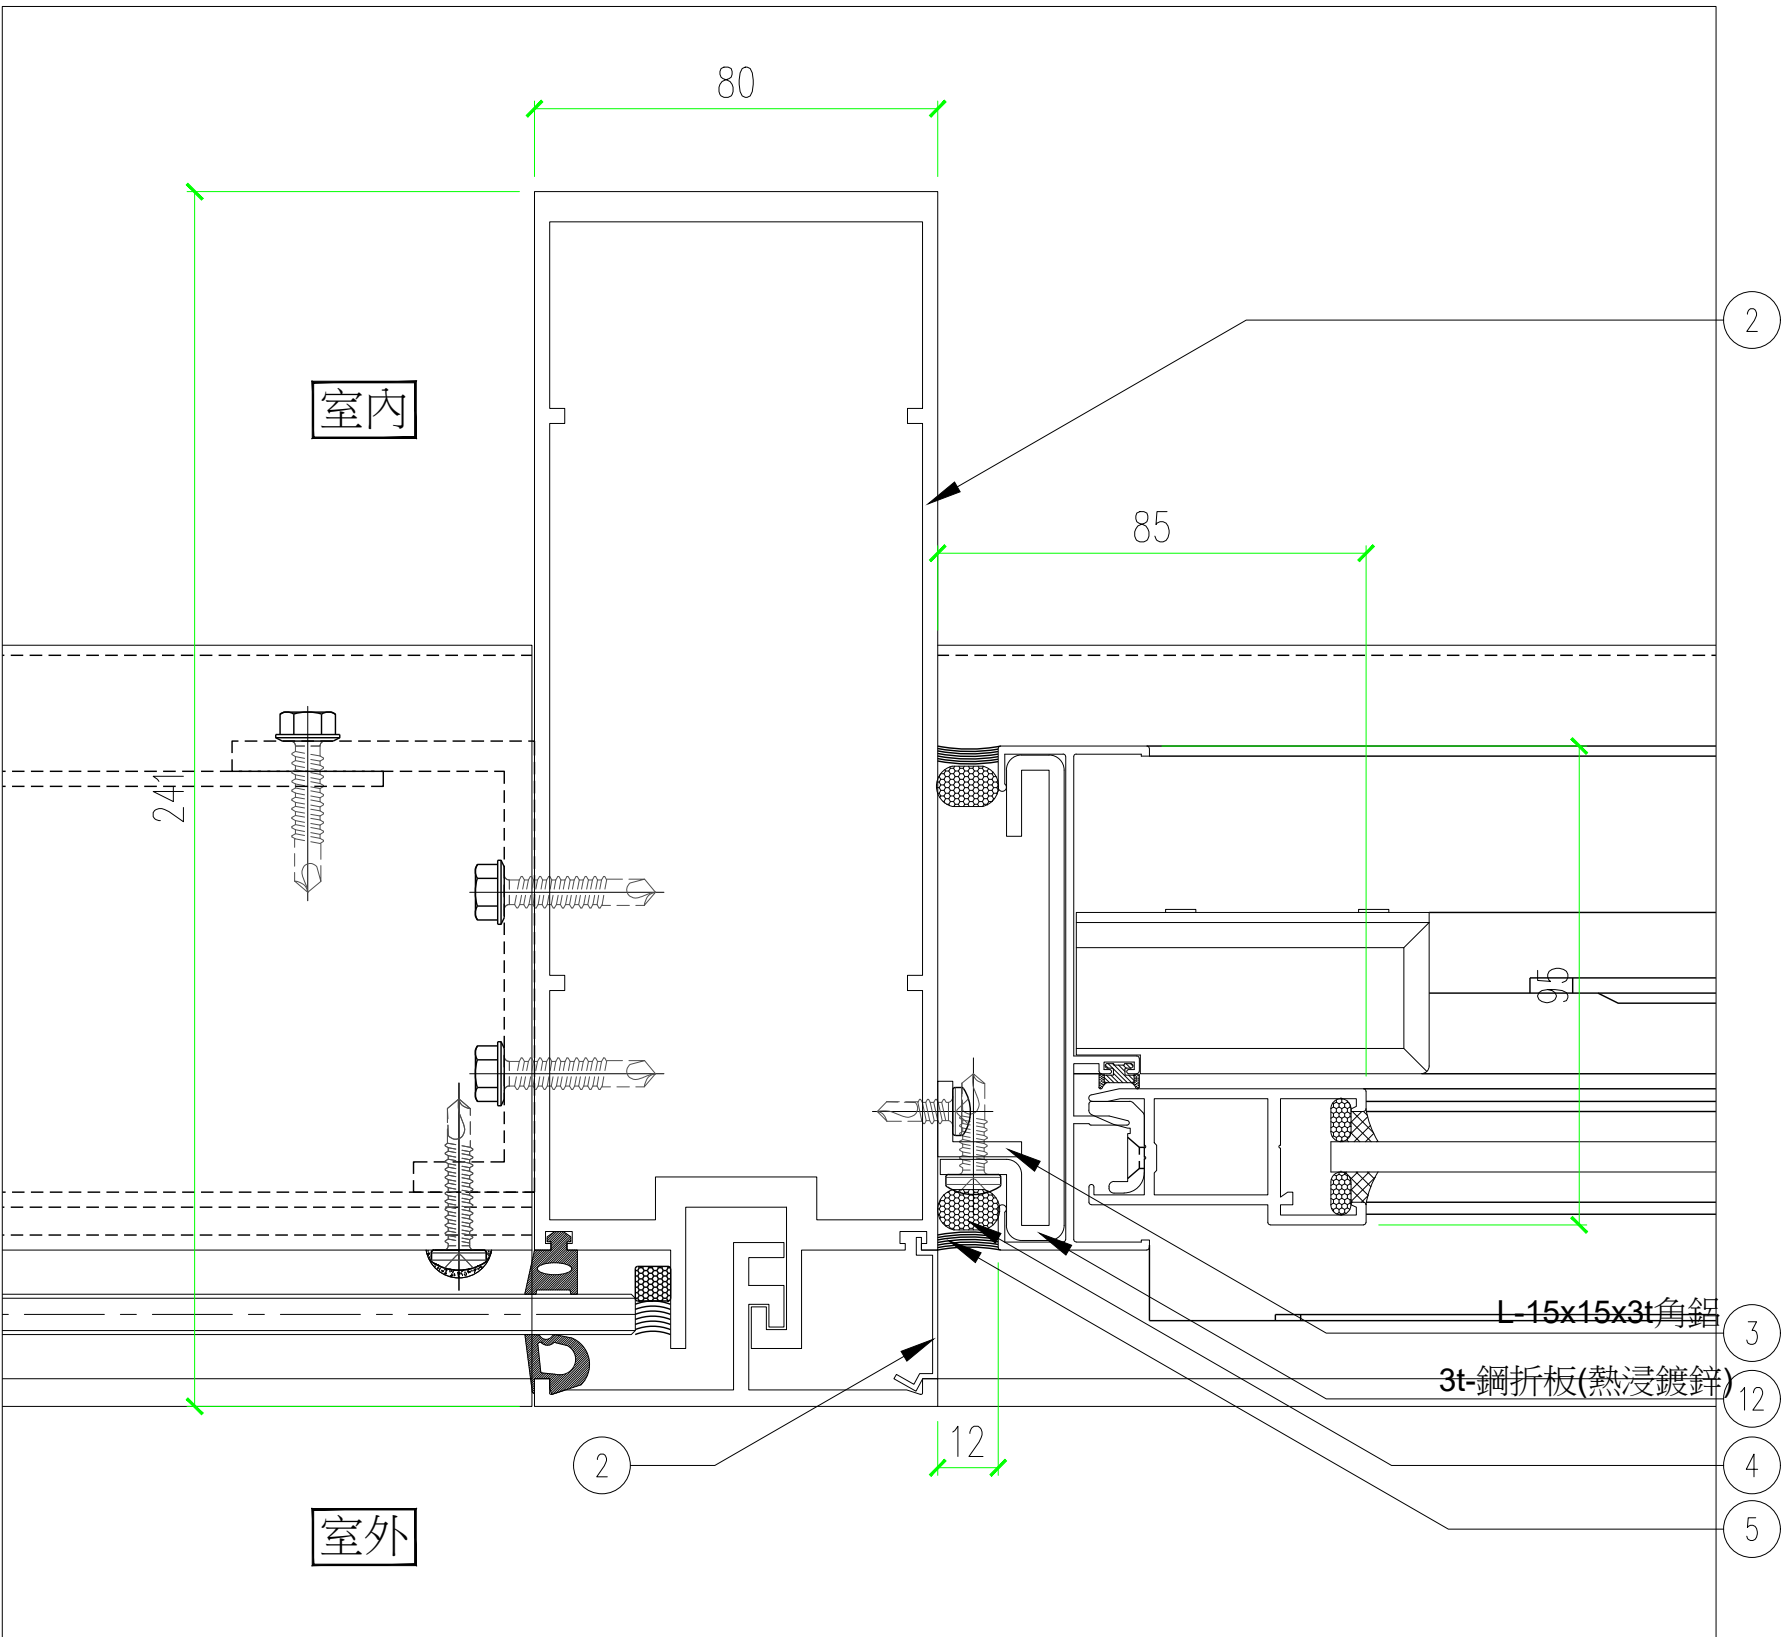


平面大樣
1/3

平/立面分割尺寸，另詳建築平/立/剖面圖。

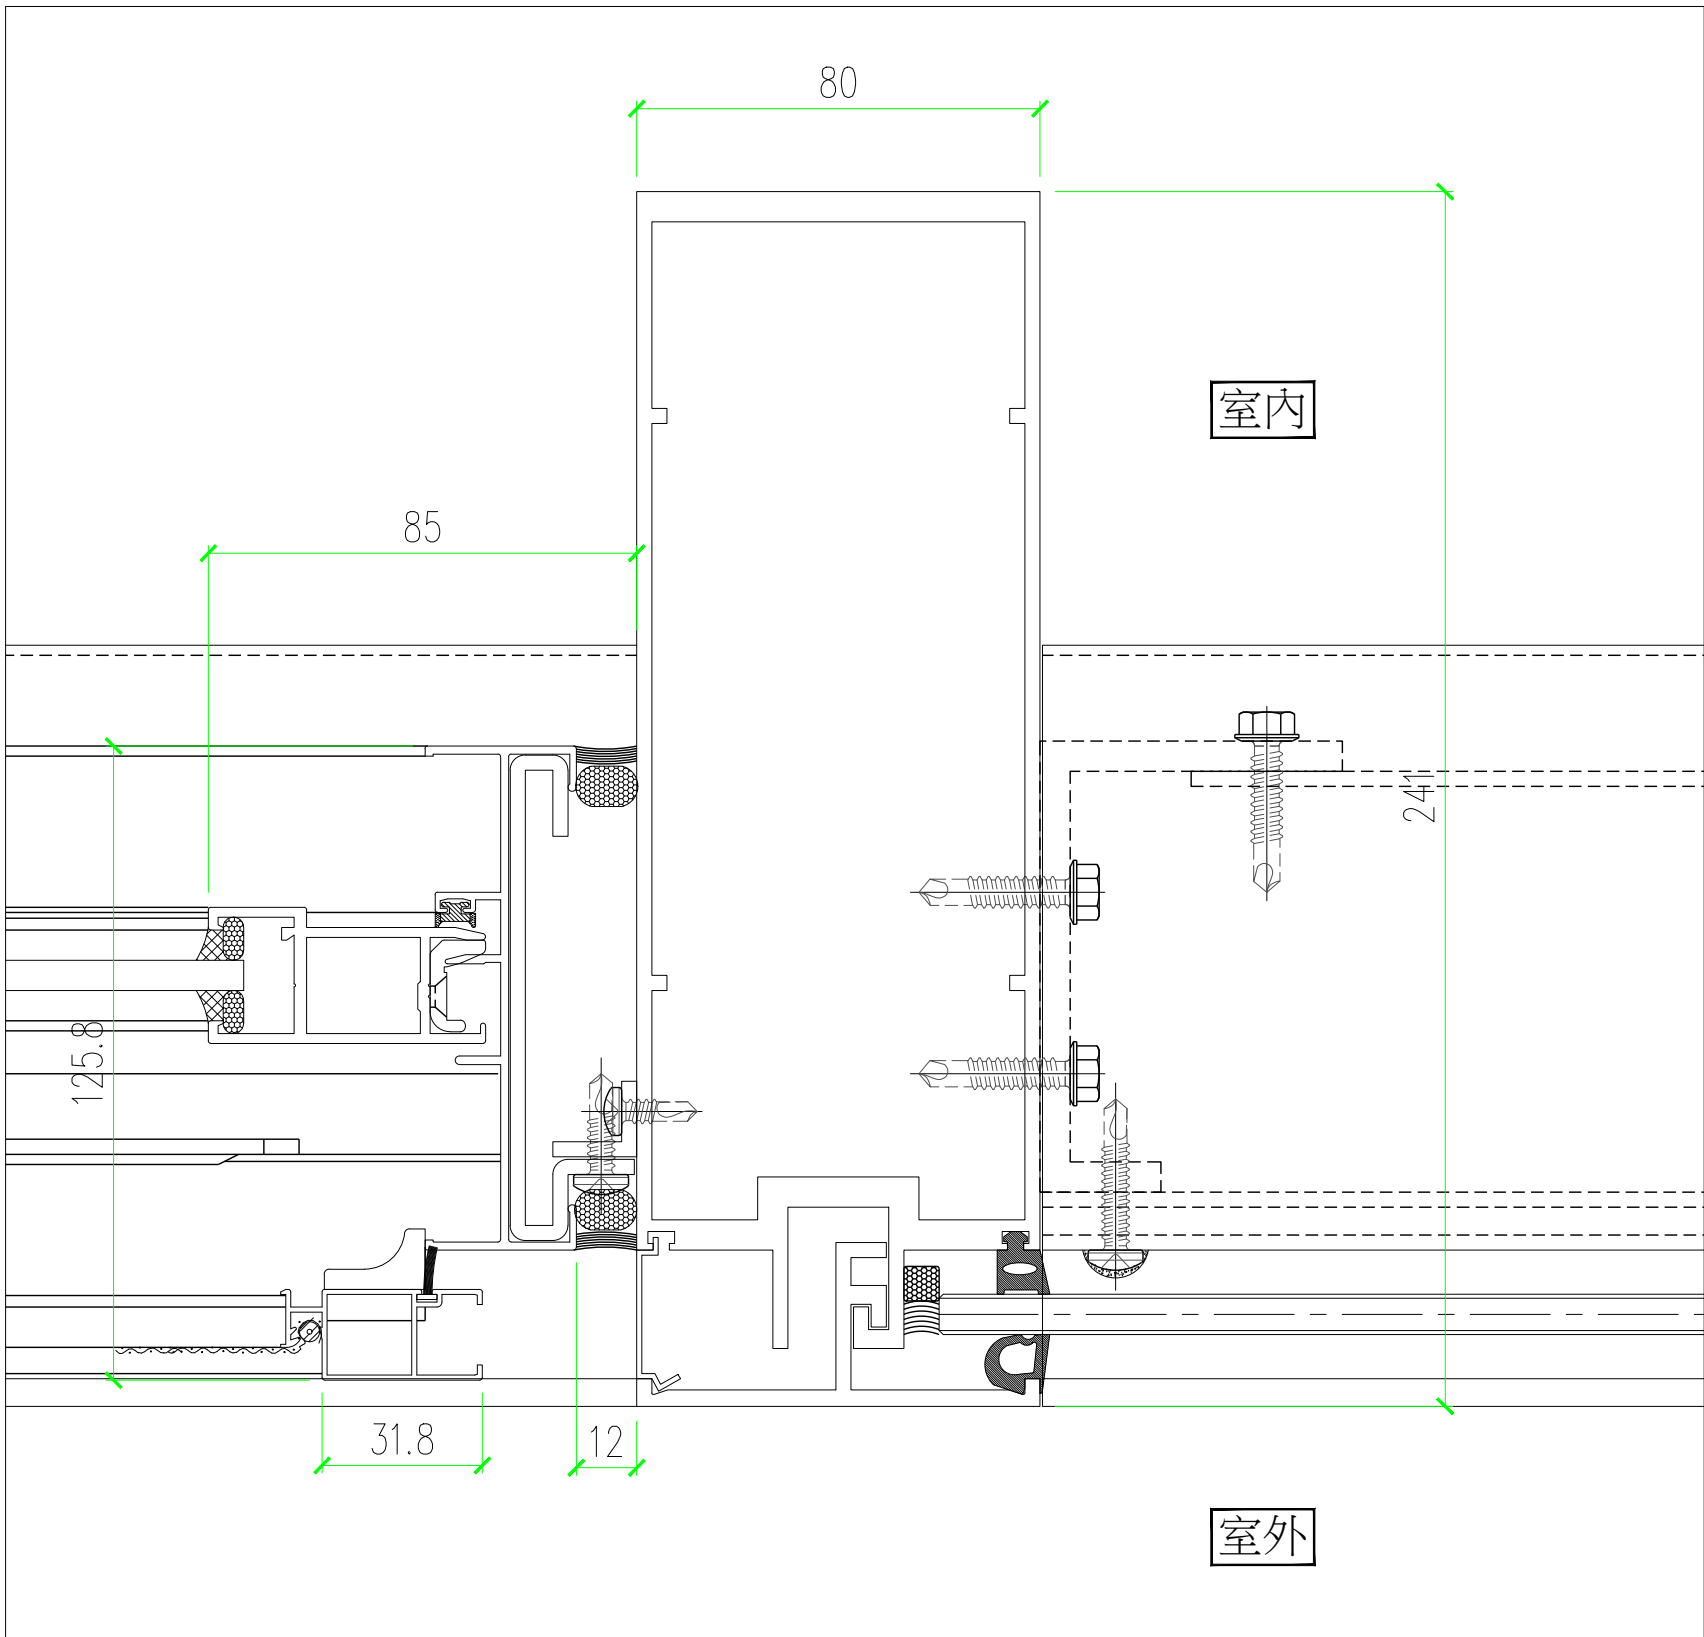

平面大樣
1/3

平/立面分割尺寸，另詳建築平/立/剖面圖。

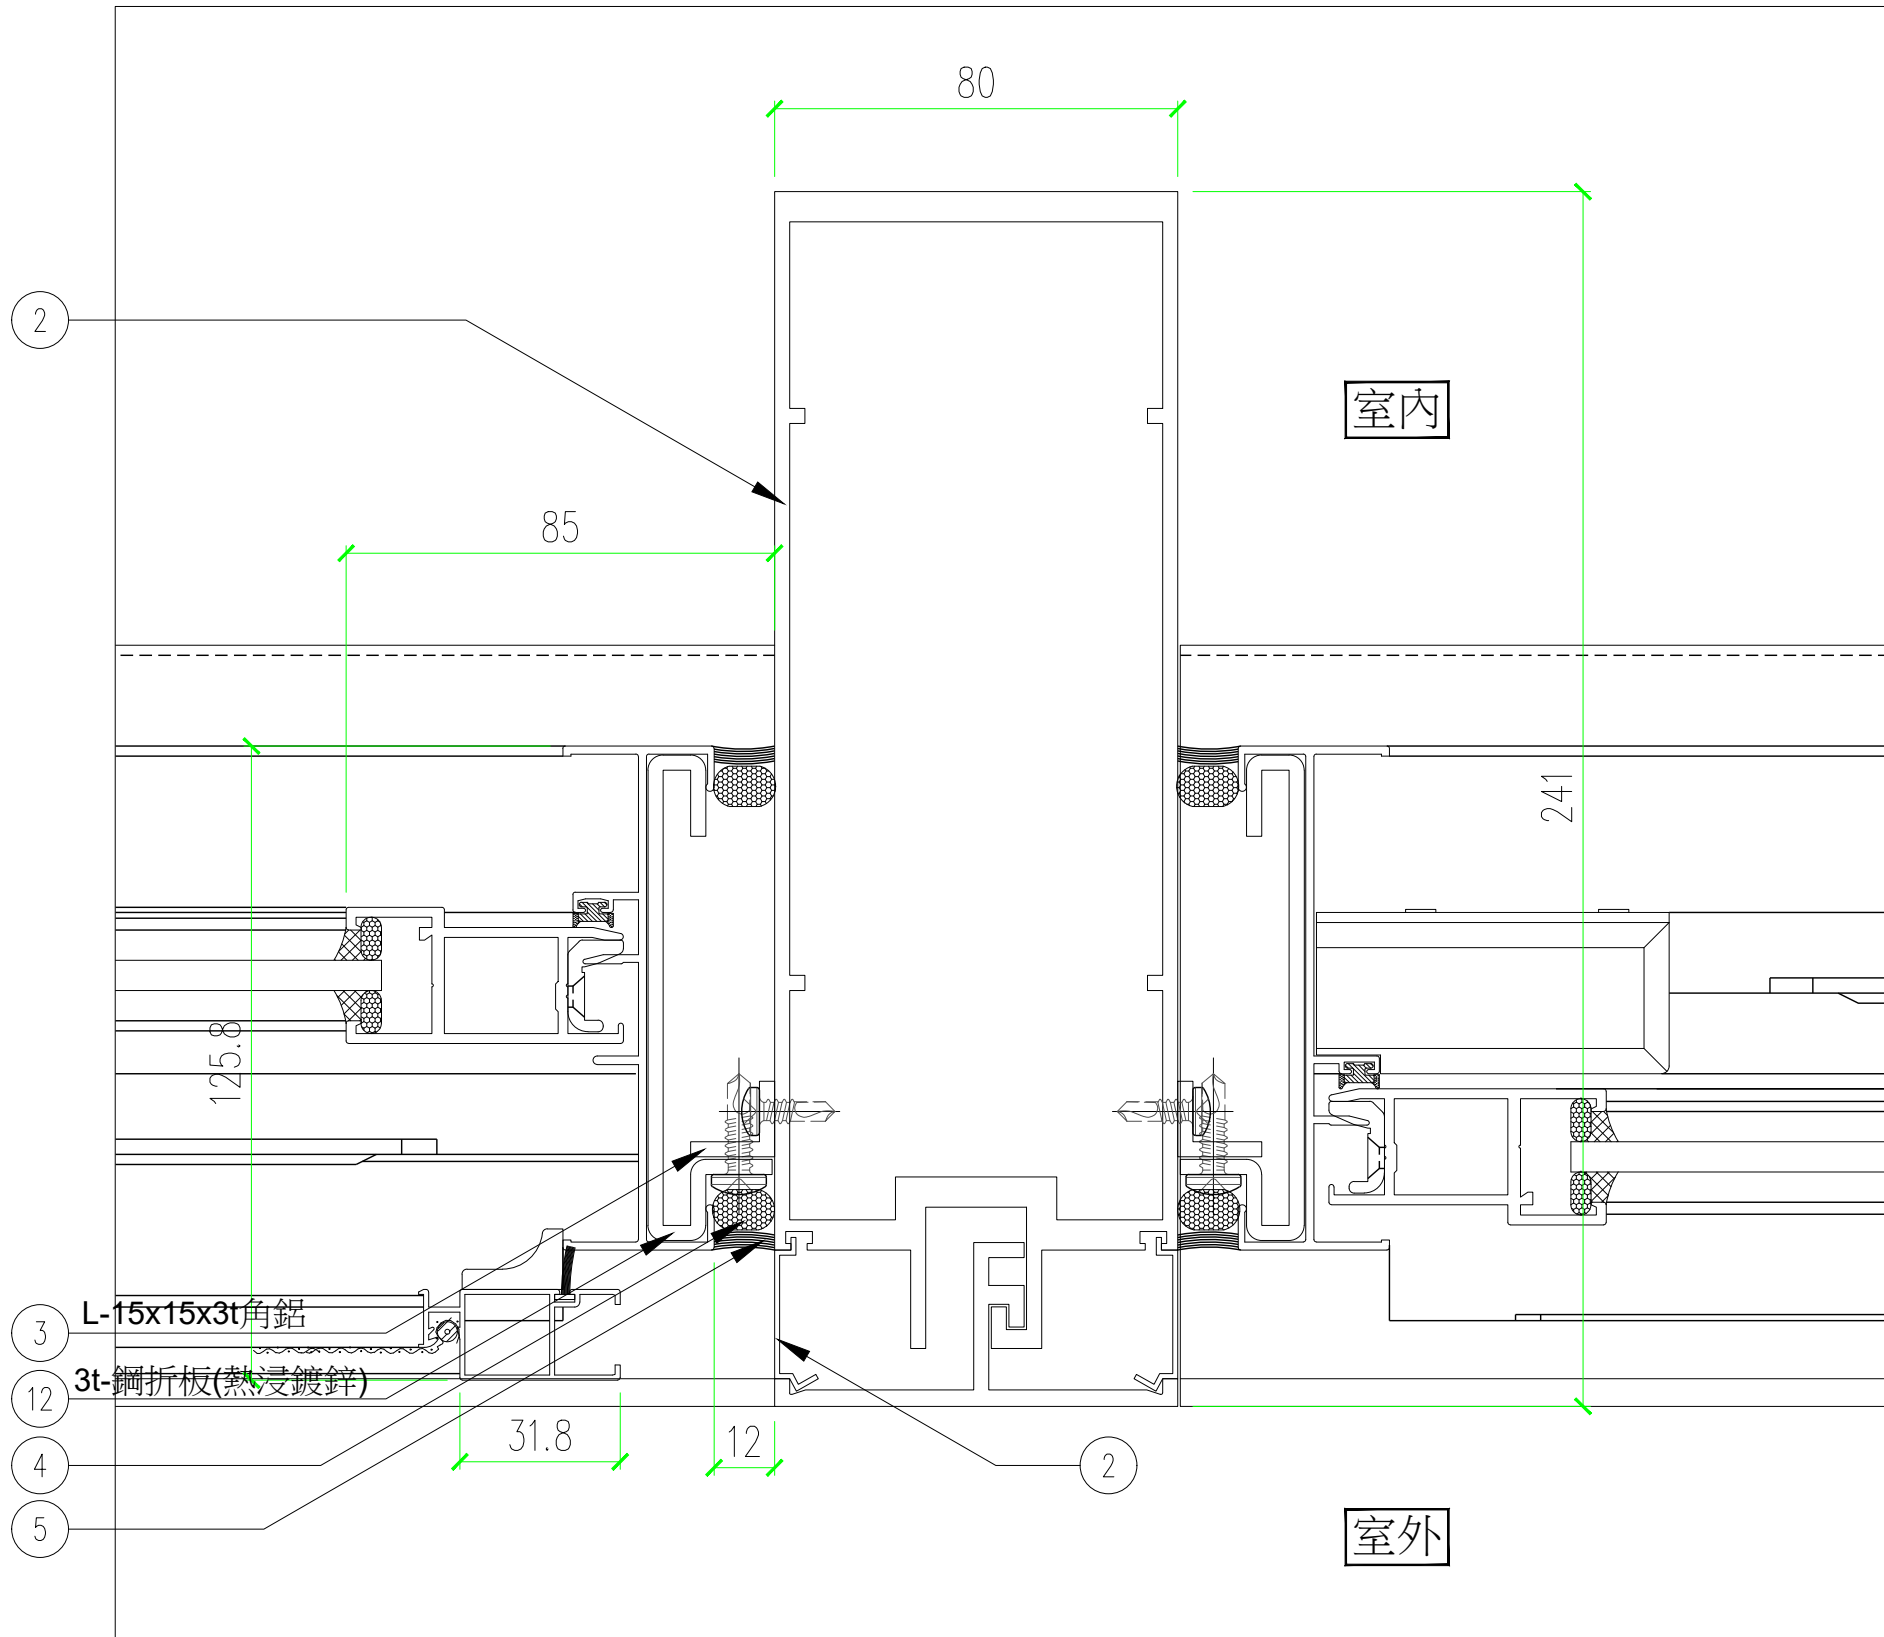

平面大樣
1/3

平/立面分割尺寸，另詳建築平/立/剖面圖。