


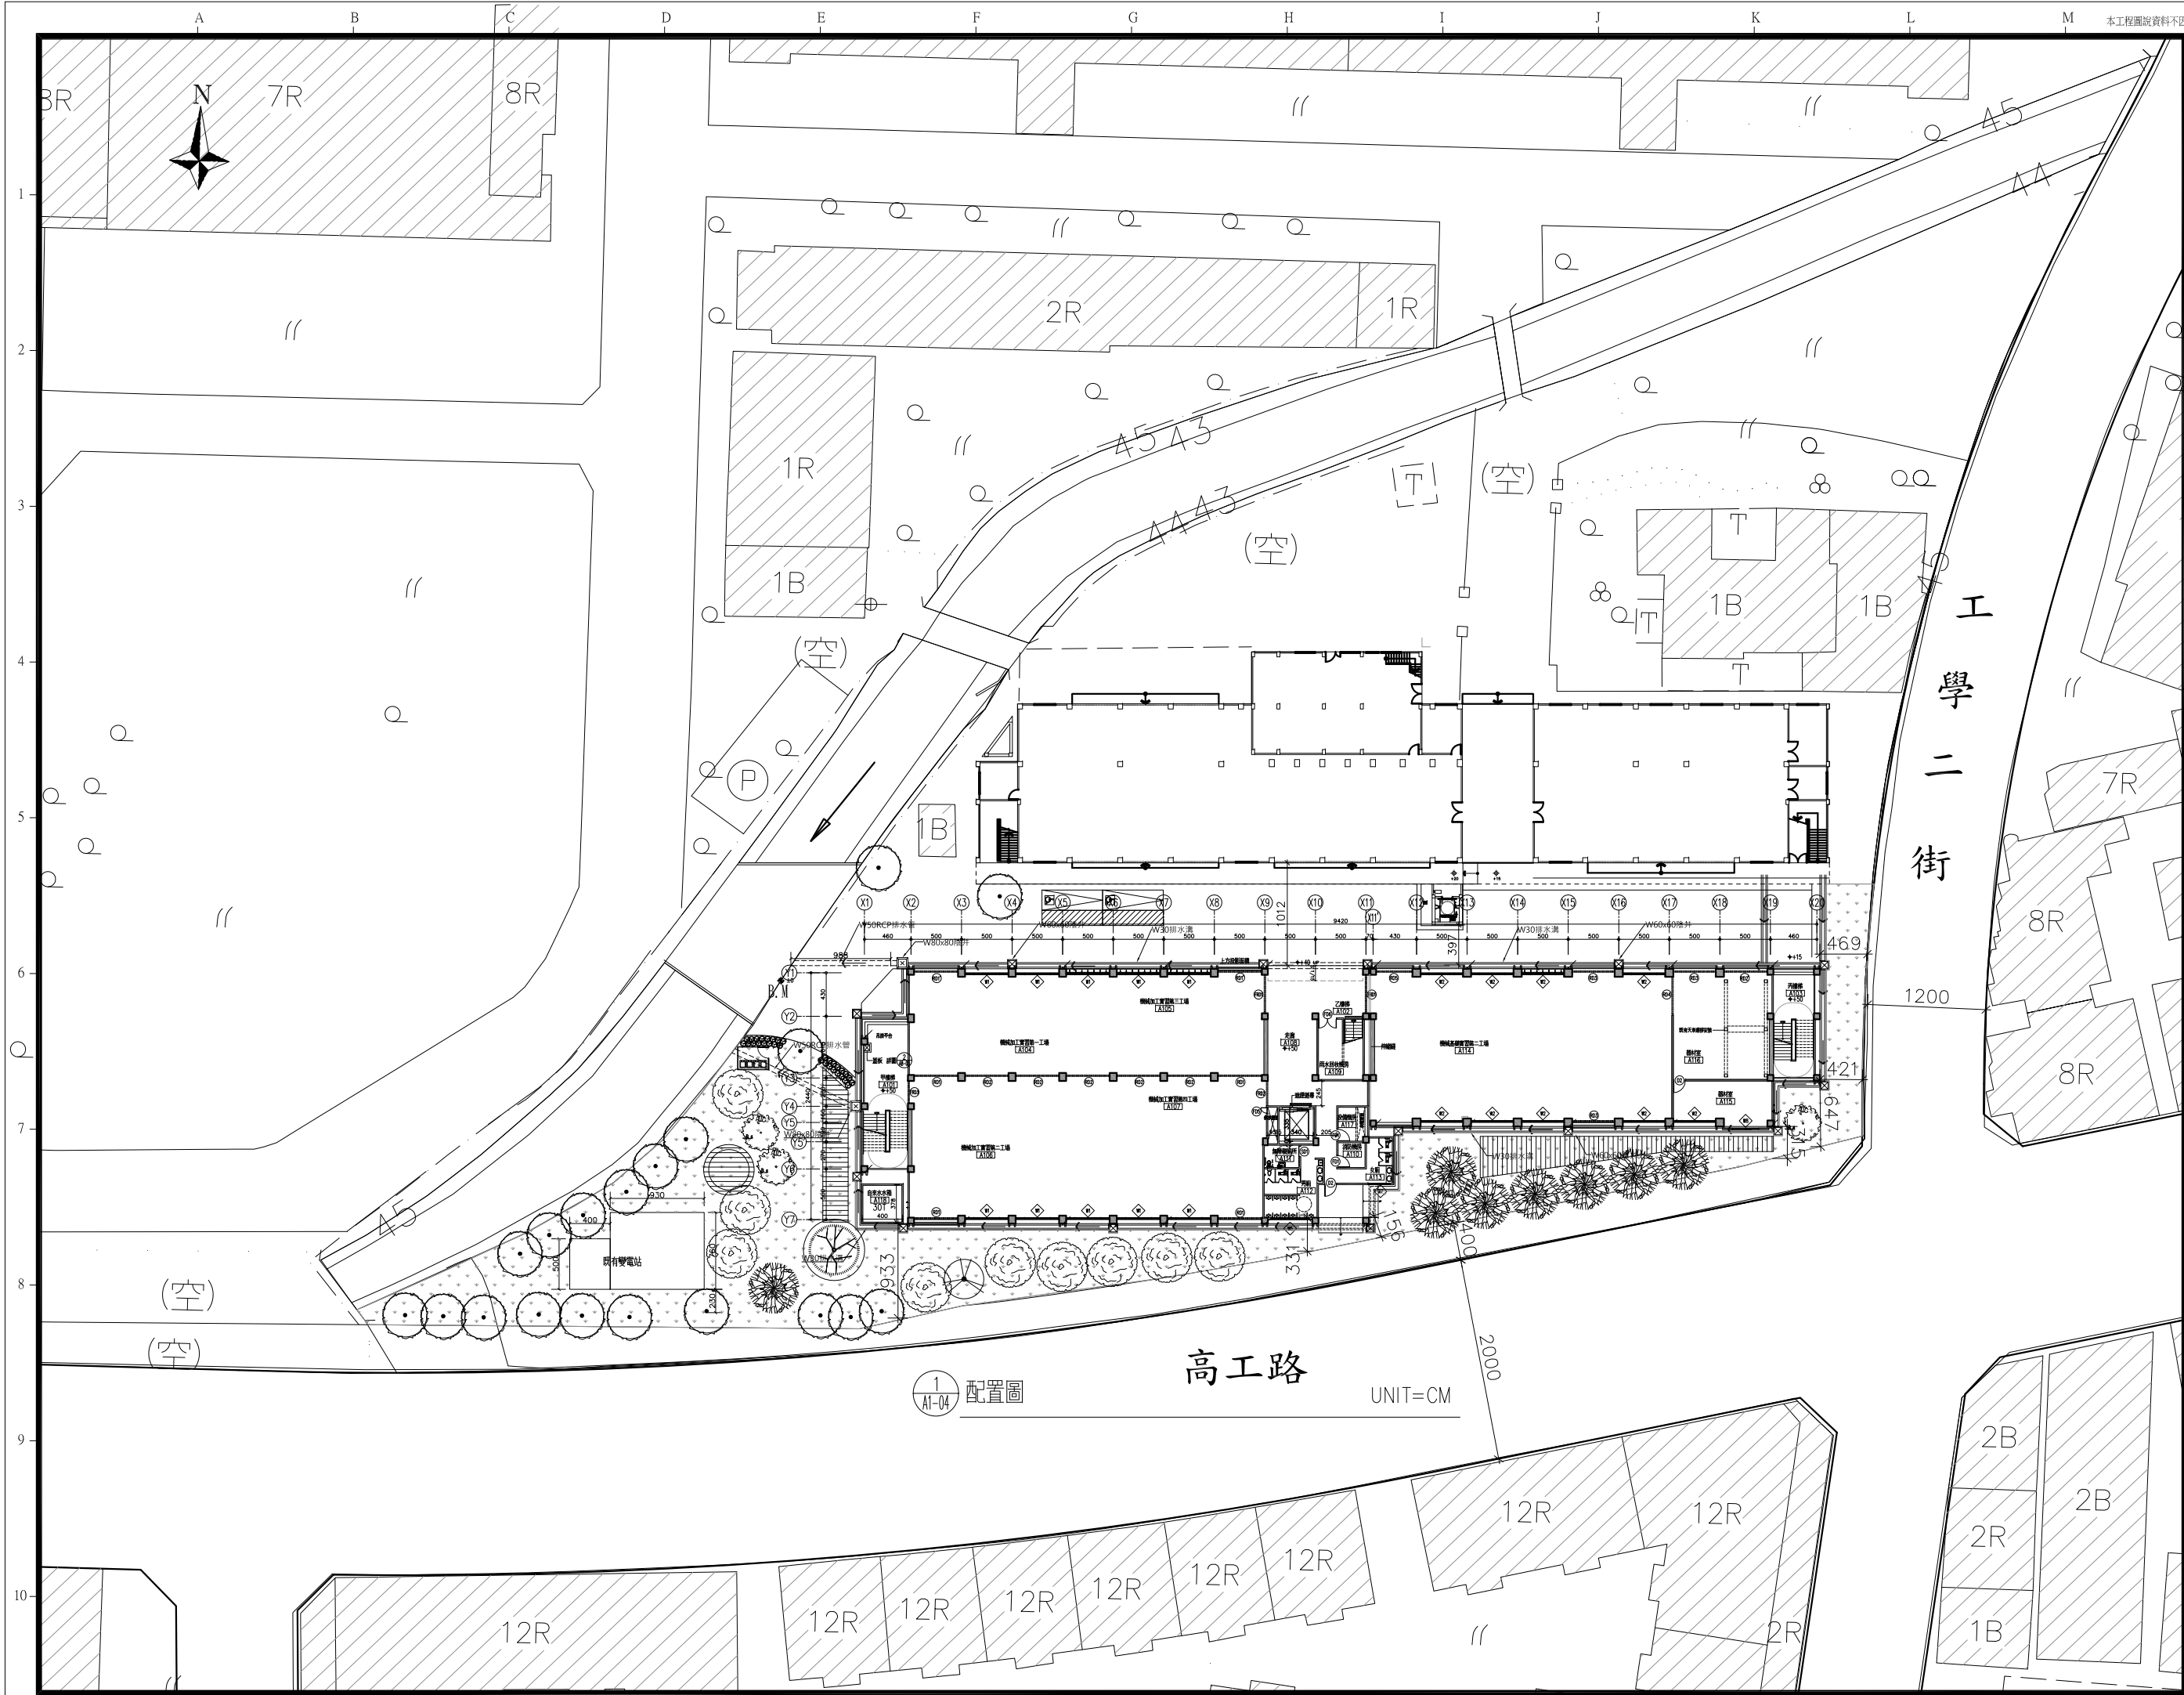

|   |  |
|---|--|
| 備註<br>REMARKS                                                                                        |  |
| 日期<br>DATE                                                                                           |  |
| 核准<br>APPROVED BY                                                                                    |  |
| 校對<br>CHECKED BY                                                                                     |  |
| 設計<br>DESIGNED BY                                                                                    |  |
| 繪圖<br>DRAWN BY                                                                                       |  |
| 業主<br>CLIENT                                                                                         |  |
| 臺中市立臺中工業高級中等學校                                                                                       |  |
| 工程名稱<br>CLIENT                                                                                       |  |
| 新實習大樓新建工程                                                                                            |  |
| 圖名<br>DRAWING                                                                                        |  |
| 配置圖                                                                                                  |  |
| 比例尺<br>SCALE                                                                                         |  |
| A1=S:1/300 A3=S:1/600                                                                                |  |
| 萬邦建築師事務所<br>台北市羅斯福路二段50號9F<br>TEL: 02-23948135<br>FAX: 02-23948139<br>e-mail: wanbang@ms16.hinet.net |  |
| 簽章<br>SIGNATURE                                                                                      |  |
| 業務編號<br>JOB NO.                                                                                      |  |
| 圖號<br>DRAWING NO.                                                                                    |  |
| A1-04                                                                                                |  |
| 張號<br>SHEET NO.                                                                                      |  |
| /   |  |

1 配置圖  
A1-04