



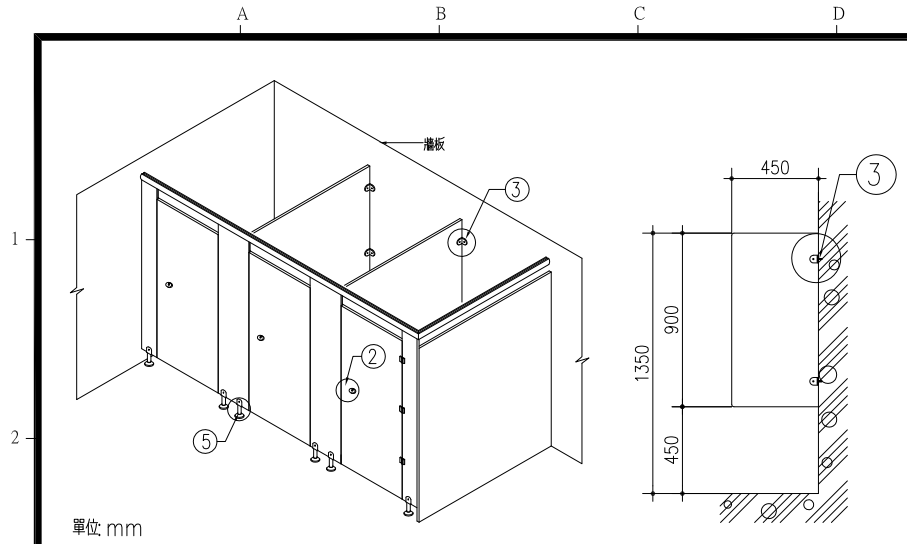


(A) 廁所隔間立體示意圖

(B) 小便斗隔屏立面圖

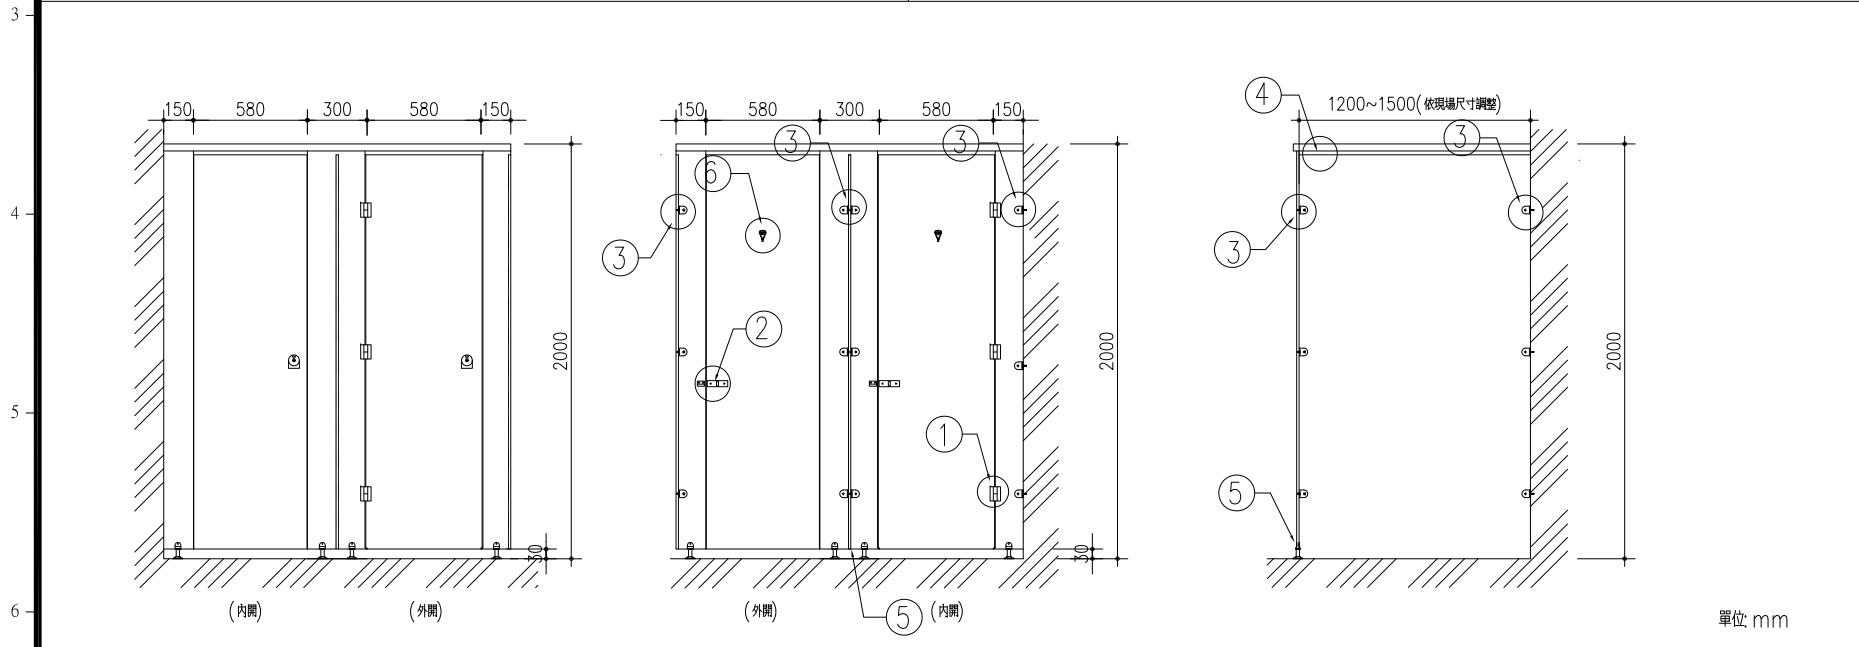

(C) 廁所隔間立面示意圖

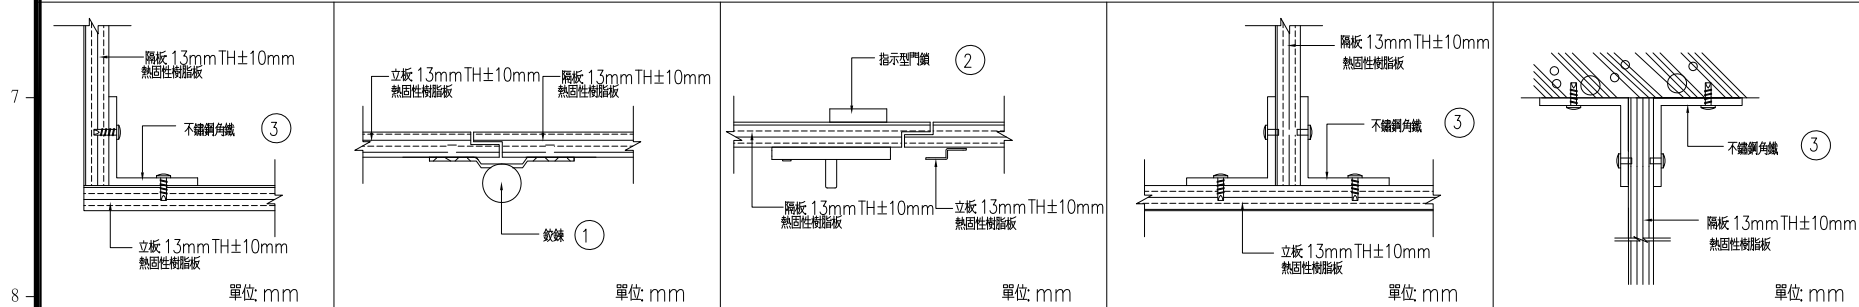

(A)


(B)

(C)

(D)

(E)

(F) 施工說明

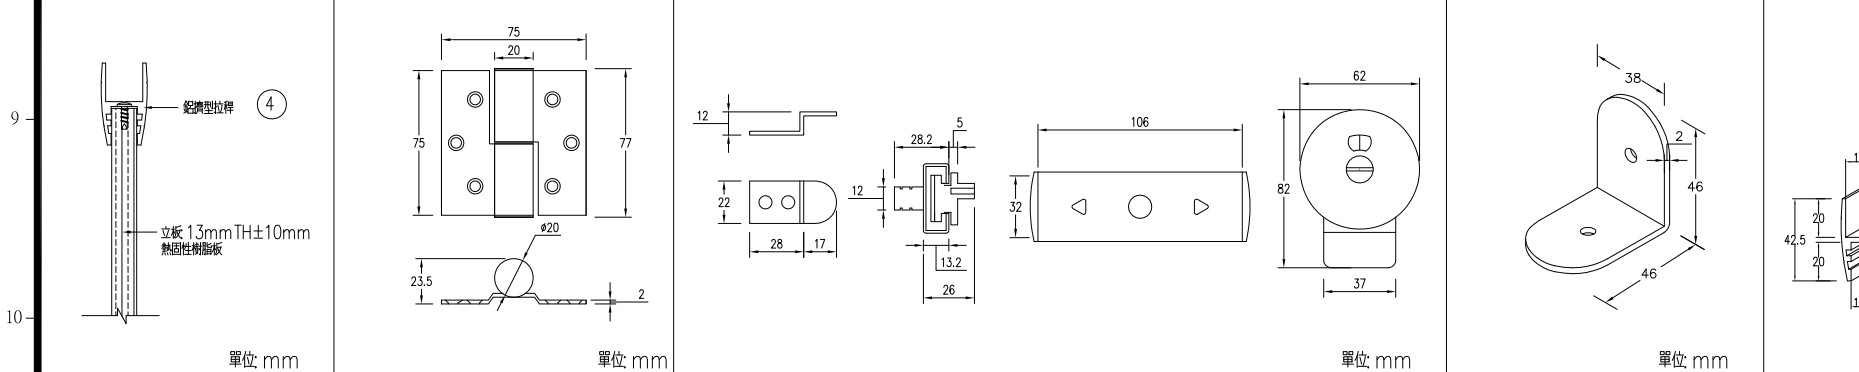

(F)

(1) 不銹鋼鉸鍊

(2) 不銹鋼指示鎖

(3) 不銹鋼角鐵

(4) 鋁合金拉桿

(5) 不銹鋼腳座

(6) 掛衣鉤

施工規範：

- 本工程採用13mm±10mm 厚熱固性樹脂板 (Compact) 浴廁隔間系統。
- 立柱採用13mm±10mm 厚熱固性樹脂板, 黑色心材。
- 隔板採用13mm±10mm 厚熱固性樹脂板, 寬度(120—150cm), 中間不得有接縫, 一體成型並提供多種之顏色選擇(僅限素色選擇)。
- 門扇採用13mm±10mm 厚熱固性樹脂板, 門扇與立柱採重疊式處理, 門淨寬約為58cm, 門扇閉合企口處, 並內置消音墊片以降低開關時之噪音。
- 所有材料, 顏色及配件, 於施工前須經設計, 監造單位審核認可, 方可進場施工。
- 本工程之熱固性樹脂板須通過CNS 11366/12681/14001等板材生產品質標準。
- 實際施工時必須配合現場尺寸丈量施工, 材料全部為廠製而後於現場組裝, 所有板邊皆以電腦刨刀進行導角處理, 裁切應使用數控NC打邊機, 以及各邊成形加工可使用NC SAW/ ROTOR 機, 其機器加工之設備以能達到精準尺寸及裁面之光滑平整為原則, 熱固性樹脂板裁切加工之技術品質須經監造單位認可後, 方可大量加工製作。
- 本工程之熱固性樹脂板需通過內政部所頒發之綠建材標章證書。
- 本工程之熱固性樹脂板需符合下列標準, 並檢附國內檢驗機構證明文件：

13mmTH±10mm 熱固性樹脂板測試報告:

測試項目	測試類別	13mmTH 測試結果
抗拉強度	CNS 11367	≥11 kgf/mm ²
抗曲強度	CNS 11367	≥12 kgf/mm ²
表面耐磨性	CNS 11367	≥400 轉
尺度安定性	CNS 11367	縱向 ≤ 0.55% 橫向 ≤ 0.75%
衝擊強度	CNS 9284	目視檢查無破裂、凹陷等缺點
硬 度	CNS 2114	HRE 70
防焰性	CNS 7614	60秒, 通過一級
吸水率	CNS 3276	≤0.5 %

施工前須檢附材質證明, 施工詳細圖說與計畫書, 型錄, 樣品, 色卡等, 供設計監造單位審核通過後方可備料。

本圖說僅供參考, 經甲方審查認可具相同效果, 材料, 功能, 品質同等或優於圖示及規範者, 皆可採用。

廁所擺擺另件僅供參考, 原則以送審核定之廠商原生產材料為使用原則。

備 註
REMARKS

日期
DATE
核准
APPROVED BY
校對
CHECKED BY
設計
DESIGNED BY
繪圖
DRAWN BY

業 主
CLIENT

臺中市立臺中工業高級中等學校

工程名稱
CLIENT

新實習大樓新建工程

圖 名
DRAWING

廁所擺擺詳圖

比例尺
SCALE

A1=S:1/25 A3=S:1/50

萬邦建築師事務所

台北市羅斯福路二段50號9F
TEL: 02-23948135
FAX: 02-23948139
e-mail: wanbang@ms16.hinet.net

簽 章
SIGNATURE



業務編號
JOB NO.

圖 號
DRAWING NO.

A8-01

張 號
SHEET NO.

/