




1 樓梯扶手詳圖 UNIT=MM

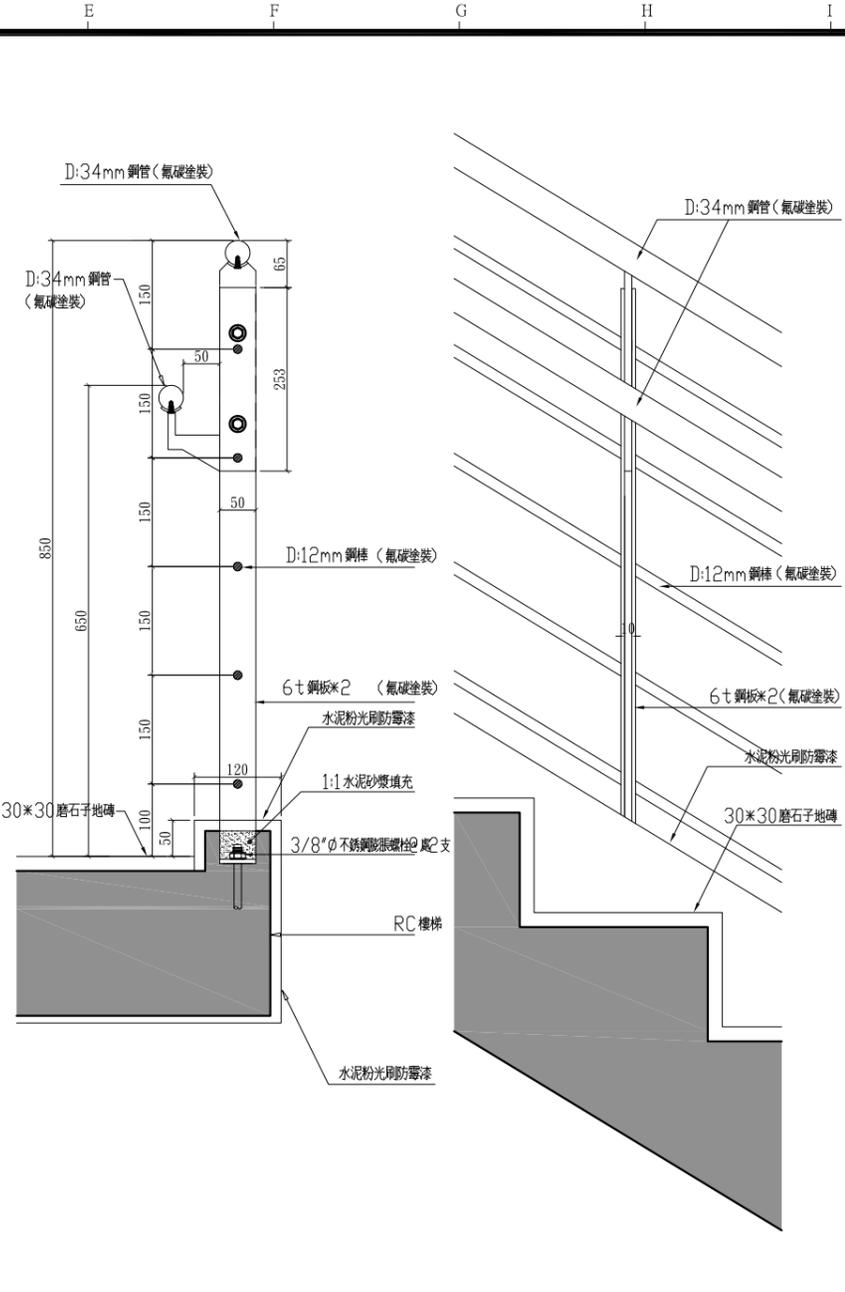


2 無障礙樓梯扶手詳圖 UNIT=MM

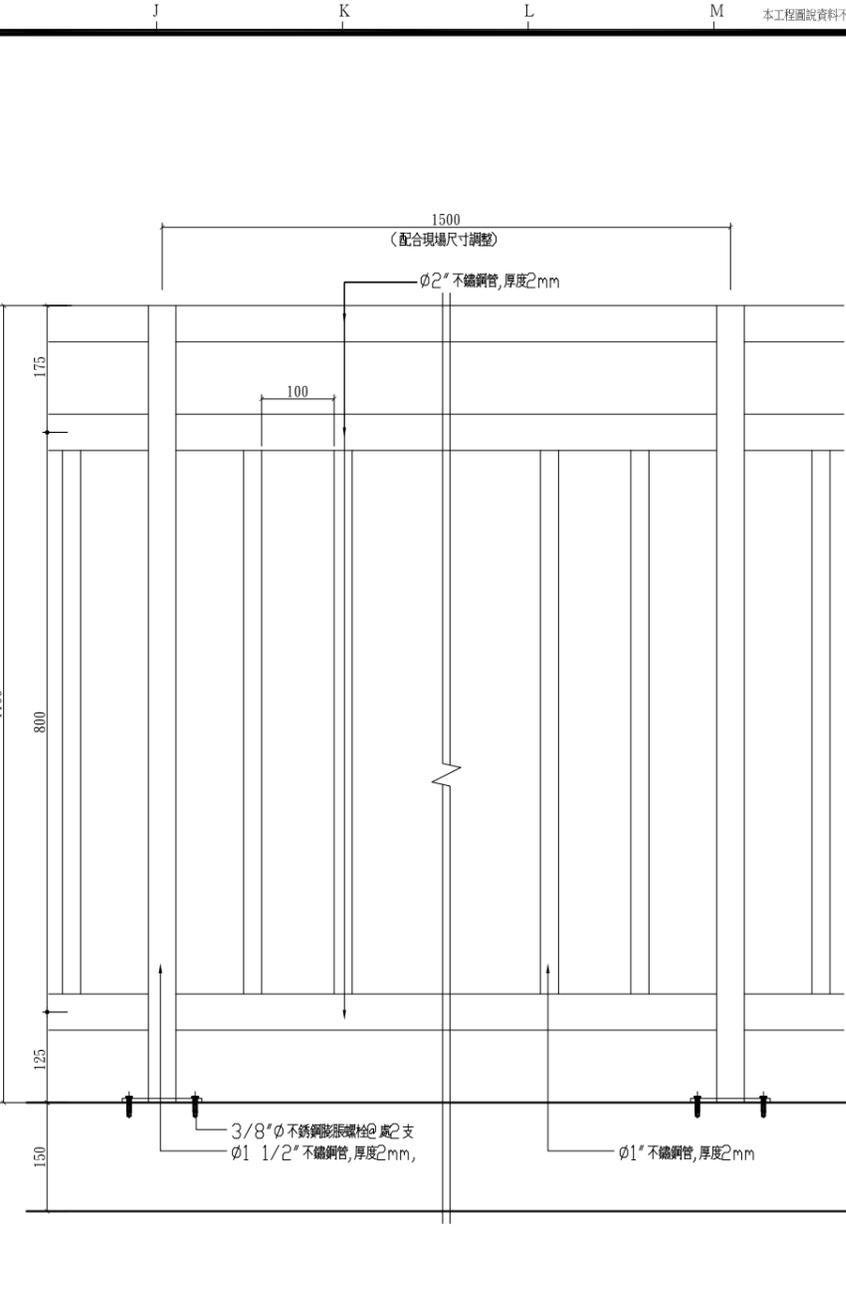


3 欄杆詳圖 UNIT=MM

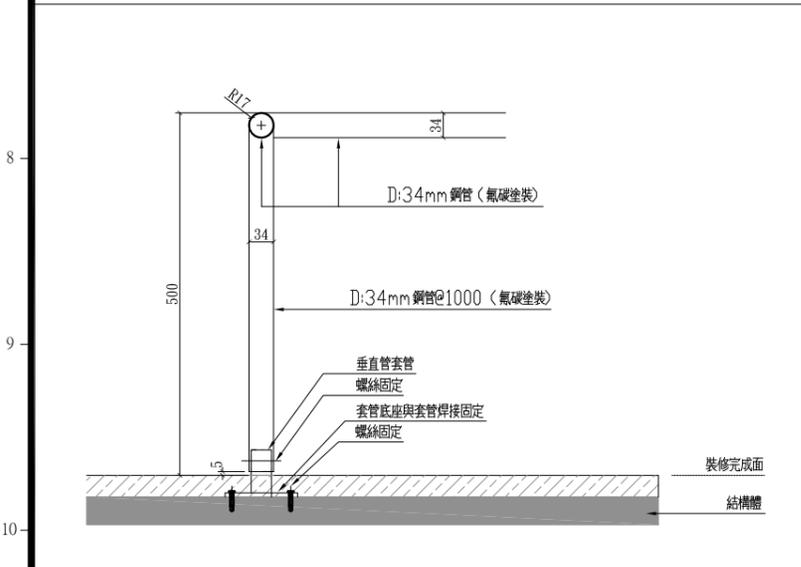

4 樓梯下防護欄詳圖 UNIT=MM

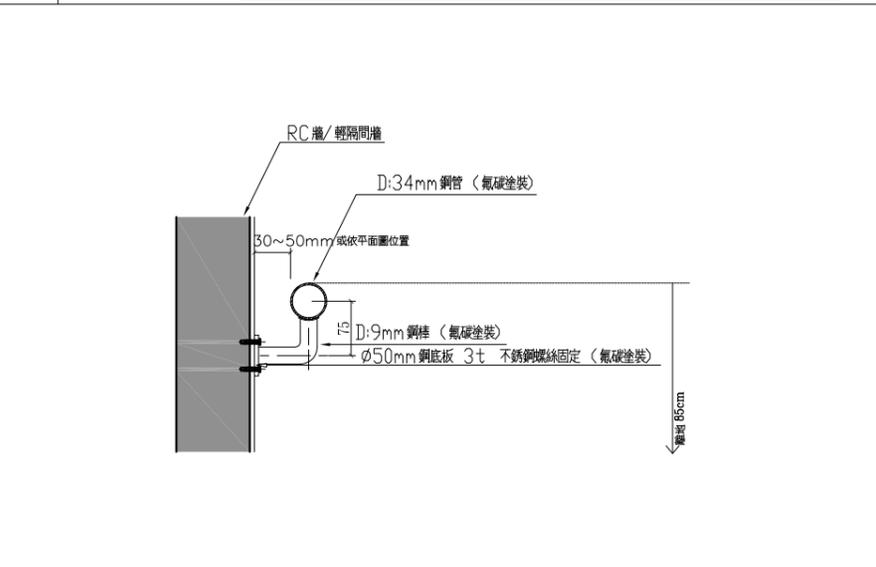

5 樓梯壁式扶手詳圖 UNIT=MM

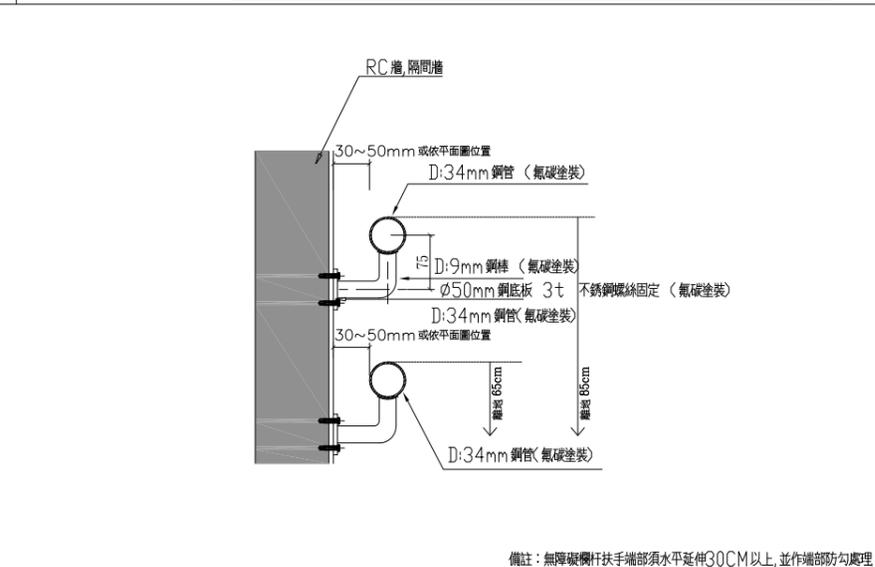

6 無障礙樓梯壁式扶手詳圖 UNIT=MM

備註：無障礙欄杆扶手端部須水平延伸30CM以上，並作端部防勾處理

備註 REMARKS	
日期 DATE	
核准 APPROVED BY	
校對 CHECKED BY	
設計 DESIGNED BY	
繪圖 DRAWN BY	
業主 CLIENT	
臺中市立臺中工業高級中等學校	
工程名稱 CLIENT	
新實習大樓新建工程	
圖名 DRAWING	
欄杆扶手詳圖(-)	
比例尺 SCALE	
A1=S:1/5 A3=S:1/10	
萬邦建築師事務所 台北市羅斯福路二段50號9F TEL: 02-23948135 FAX: 02-23948139 e-mail: wanbang@ms16.hinet.net	
簽章 SIGNATURE	
業務編號 JOB NO.	
圖號 DRAWING NO.	A8-02
張號 SHEET NO.	/