
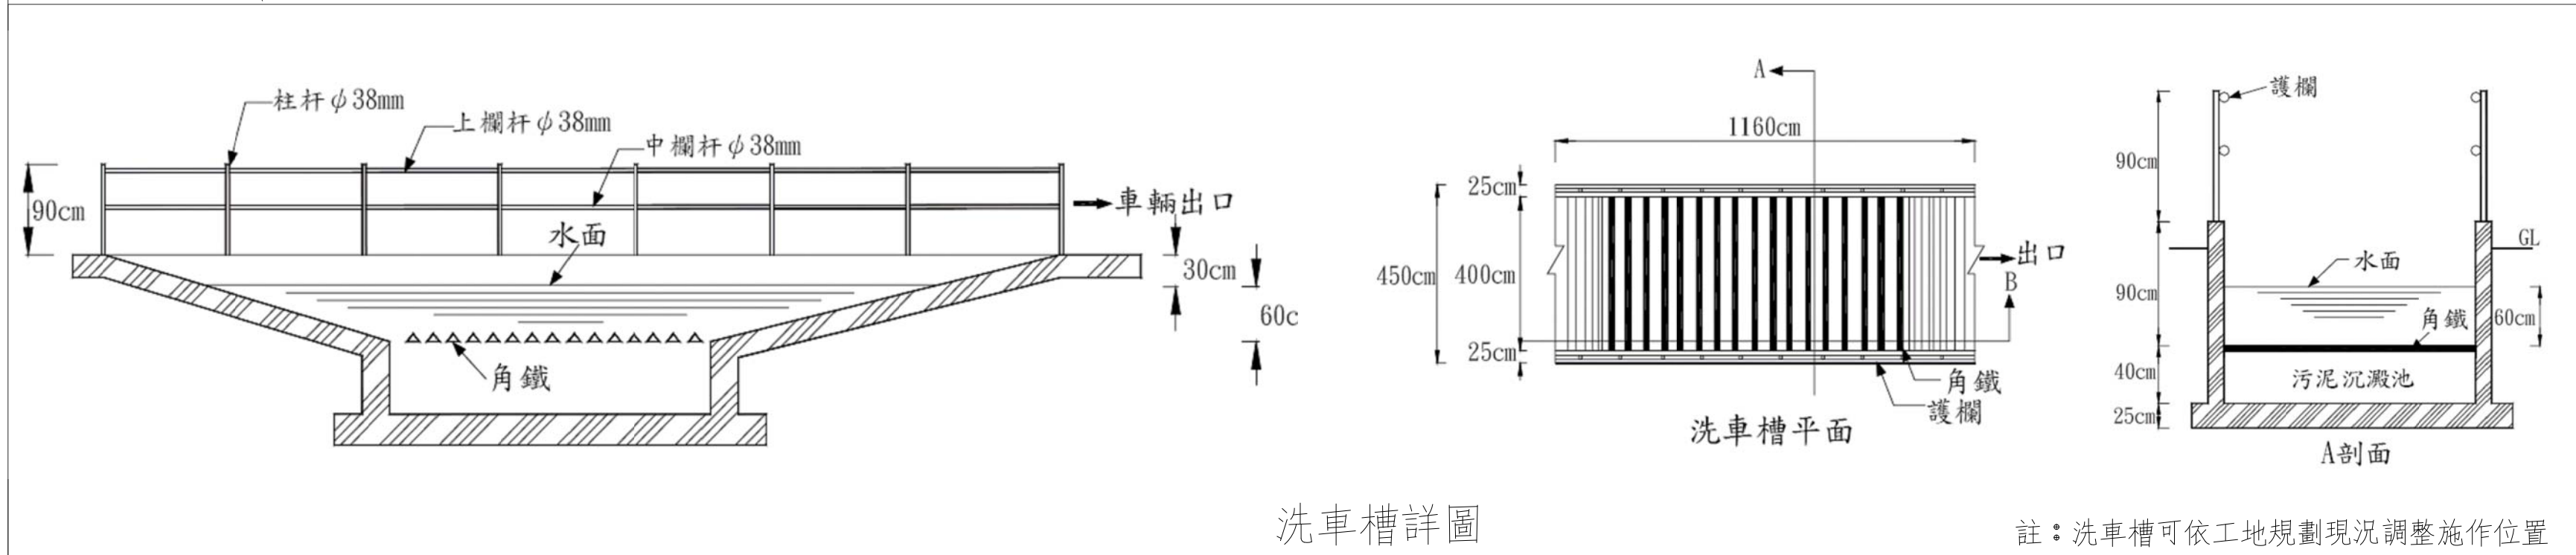


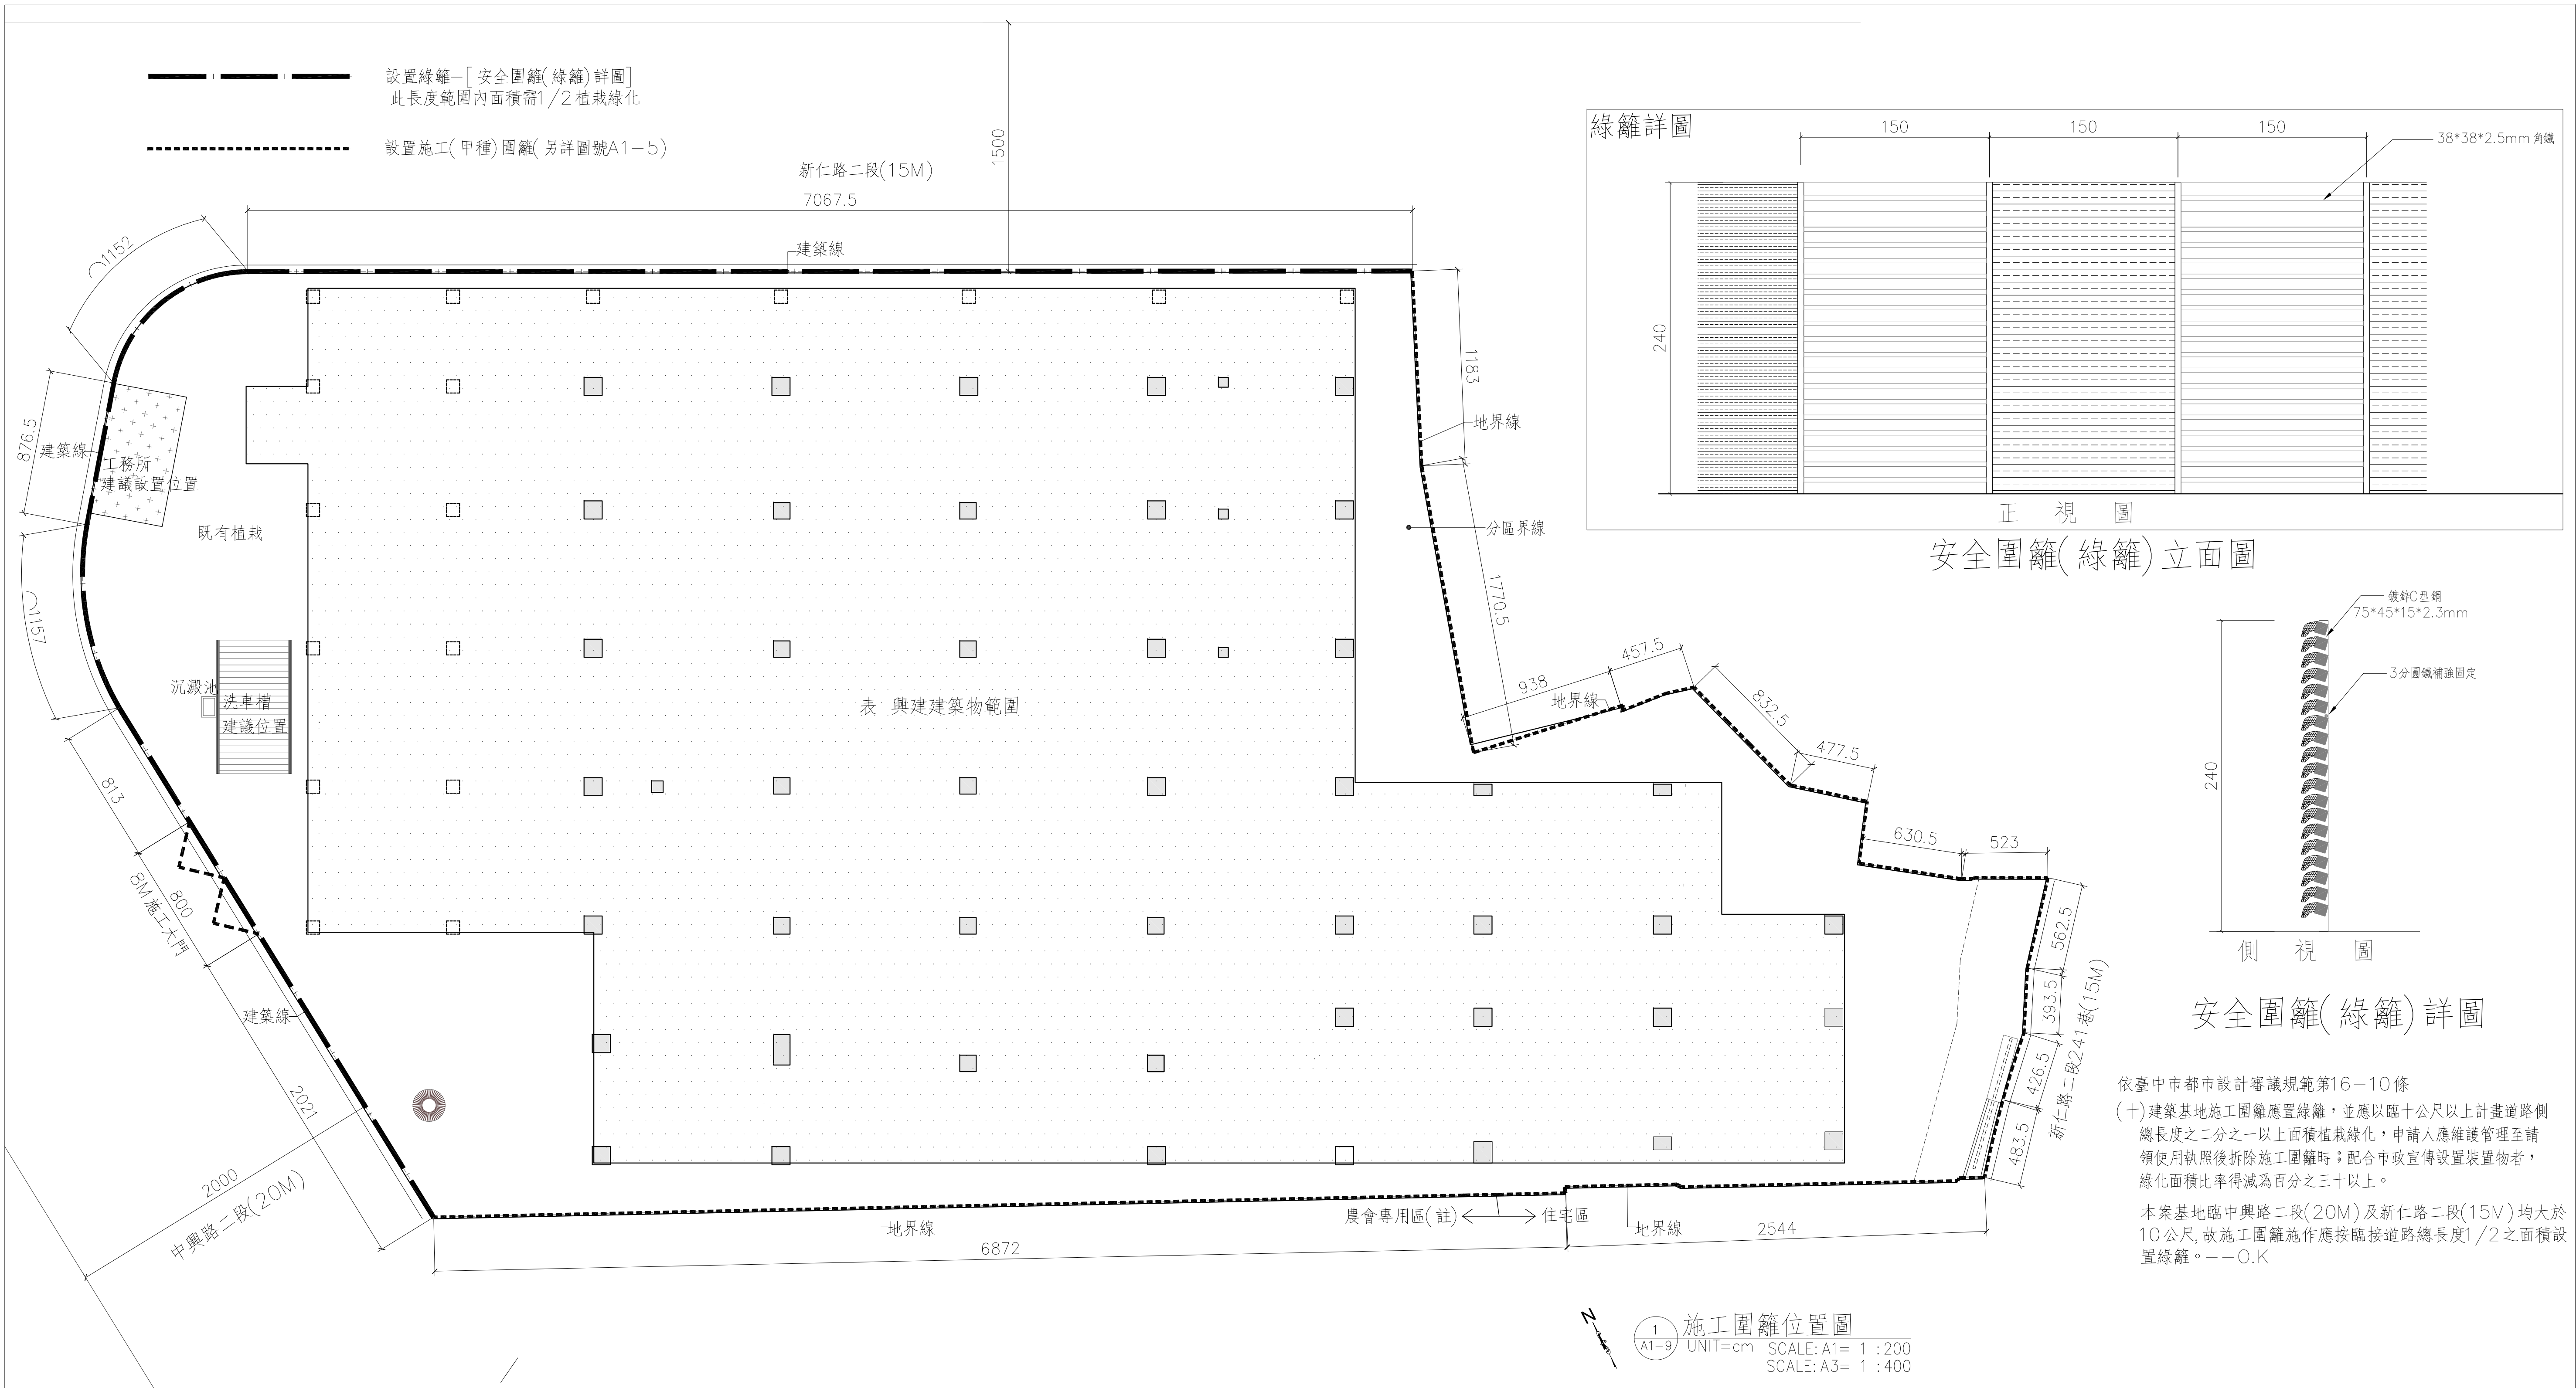

—— 表 施工(綠籬)圍籬及警示燈施作範圍

----- 表 施工(甲種)圍籬及警示燈施作範圍

..... 表 興建基地範圍

註明：本圖說僅供參考，施工單位可針對現況另提施工計畫，並經業主及監造單位核可後，方可施作。

工程業主： 中華民國農會 National Farmers' Association, R.O.C		工程名稱： 中華民國農會 總部大樓新建工程	圖名： 施工圍籬位置及洗車槽詳圖		許育嘉聯合建築師事務所 Y.C.Hsu Architect and Associate Co. T(04)2337-5151 F(04)2337-6651	圖號 9 A1	建築師簽證
繪圖 陳虹羽		複核	設計		核准		
初核		日期	112.05.09				