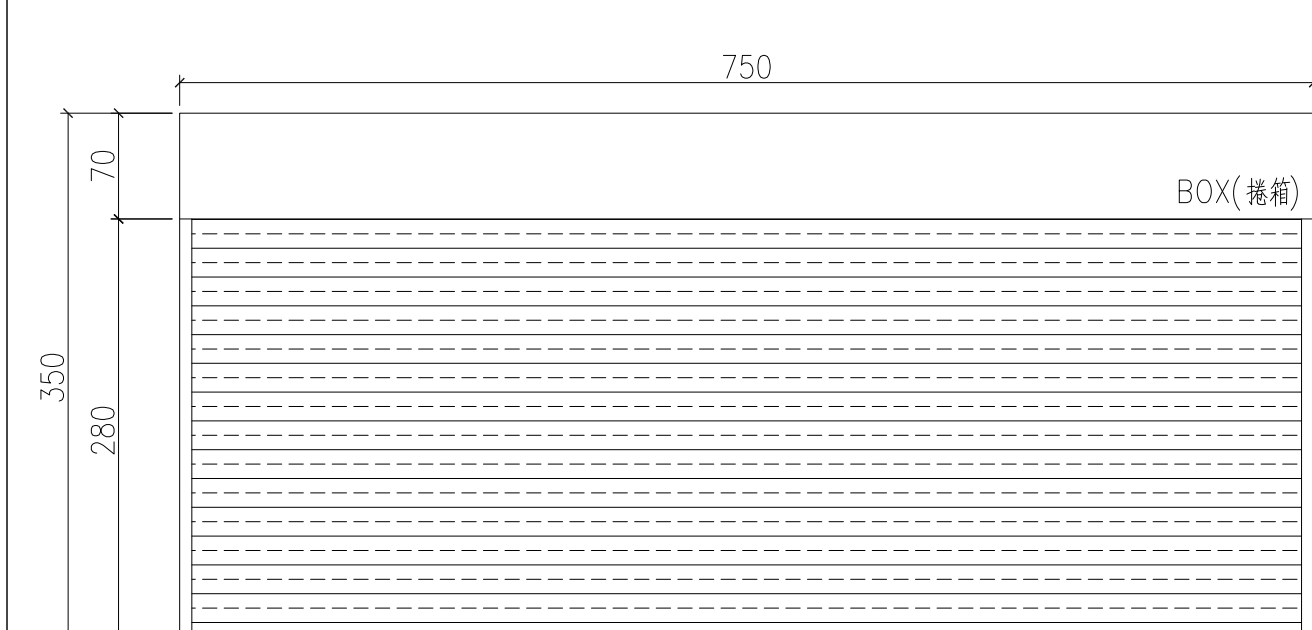
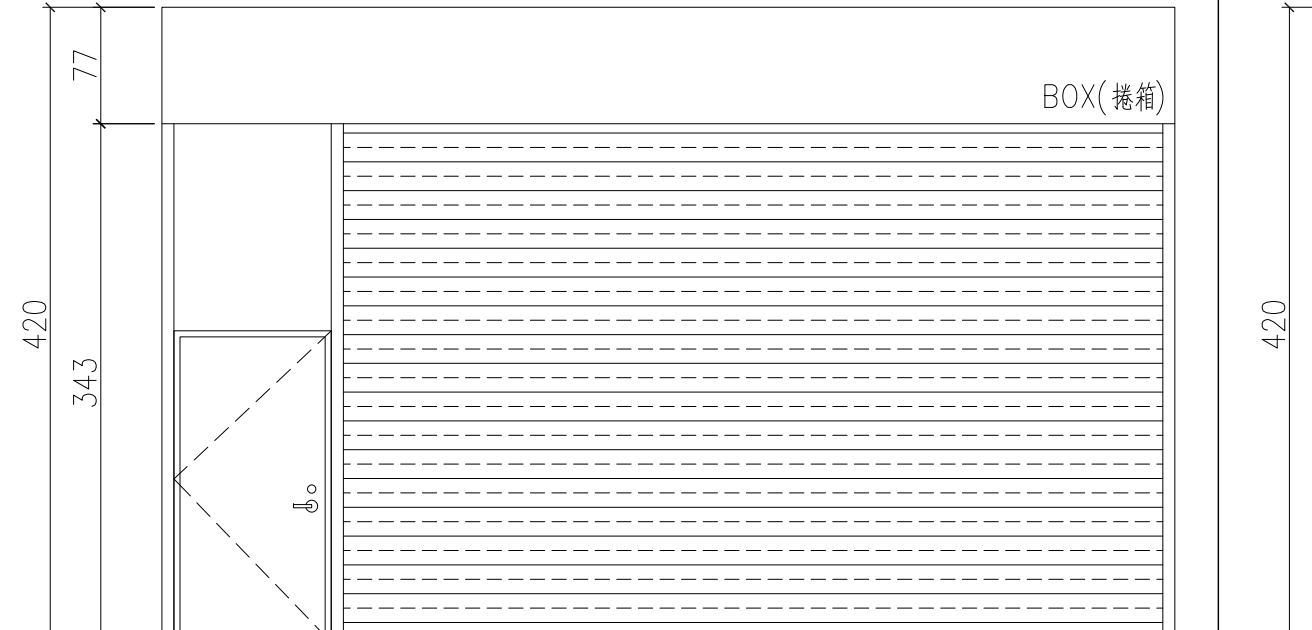
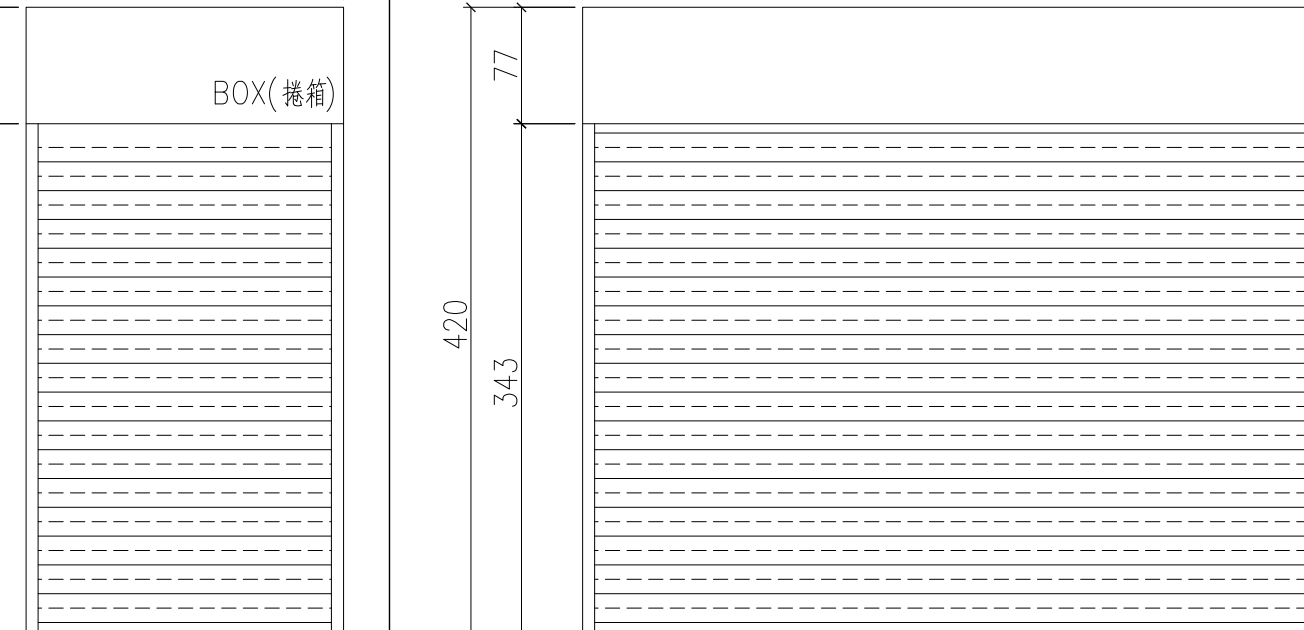
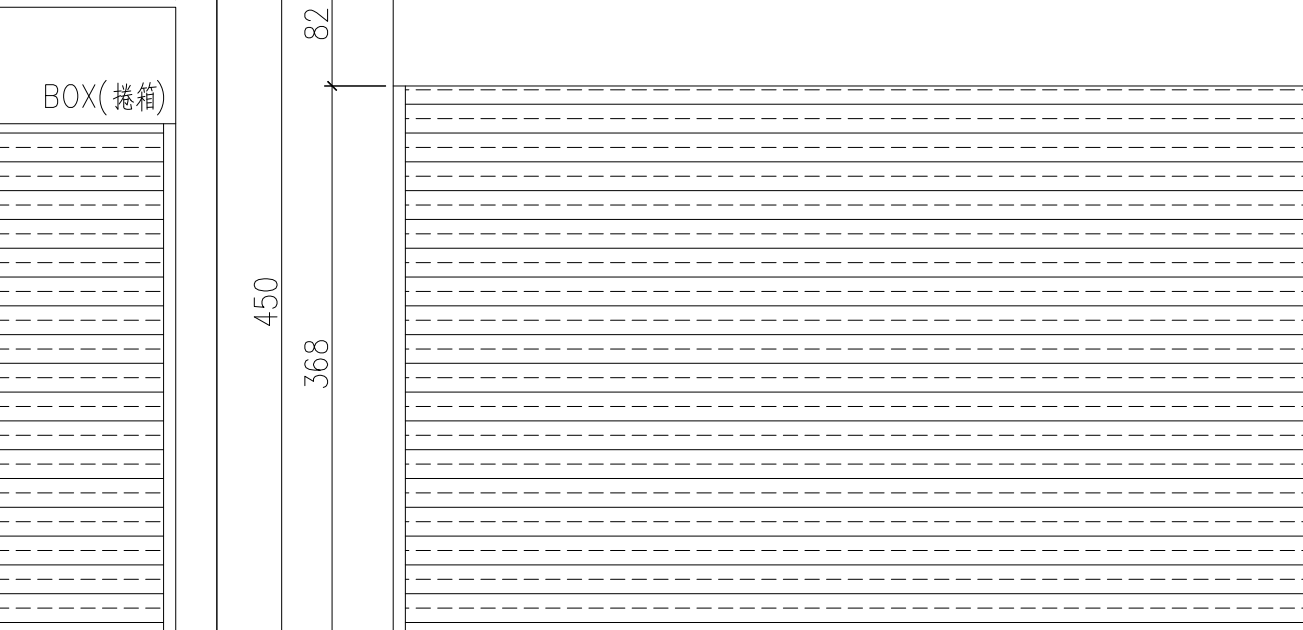
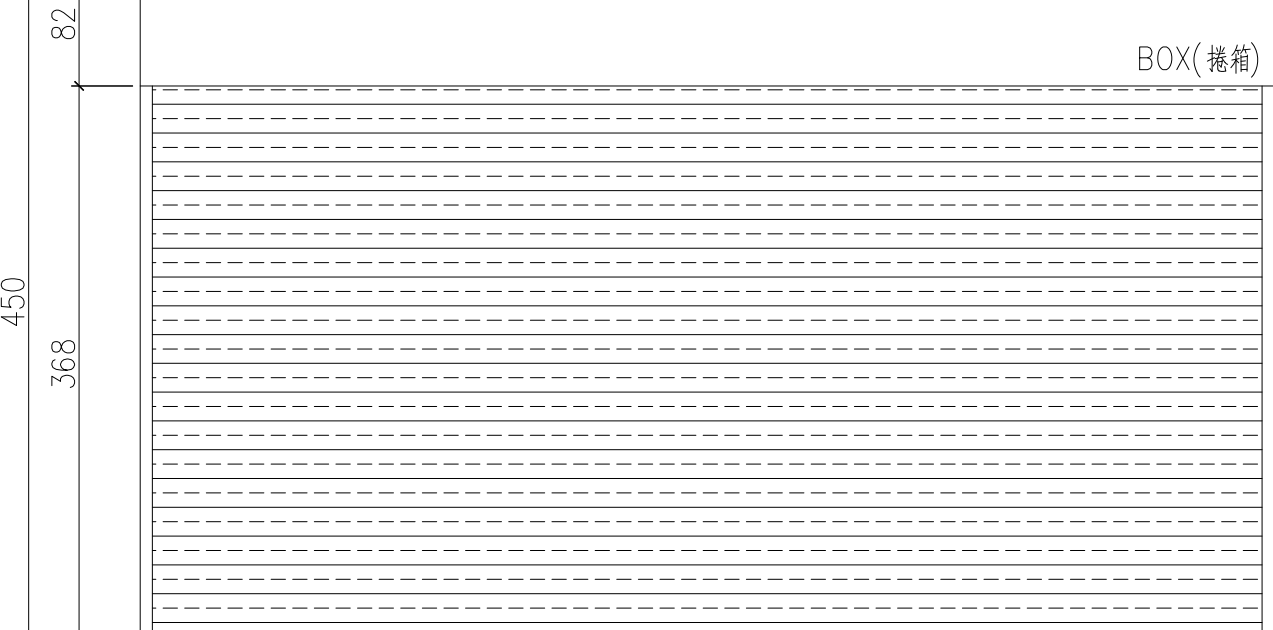
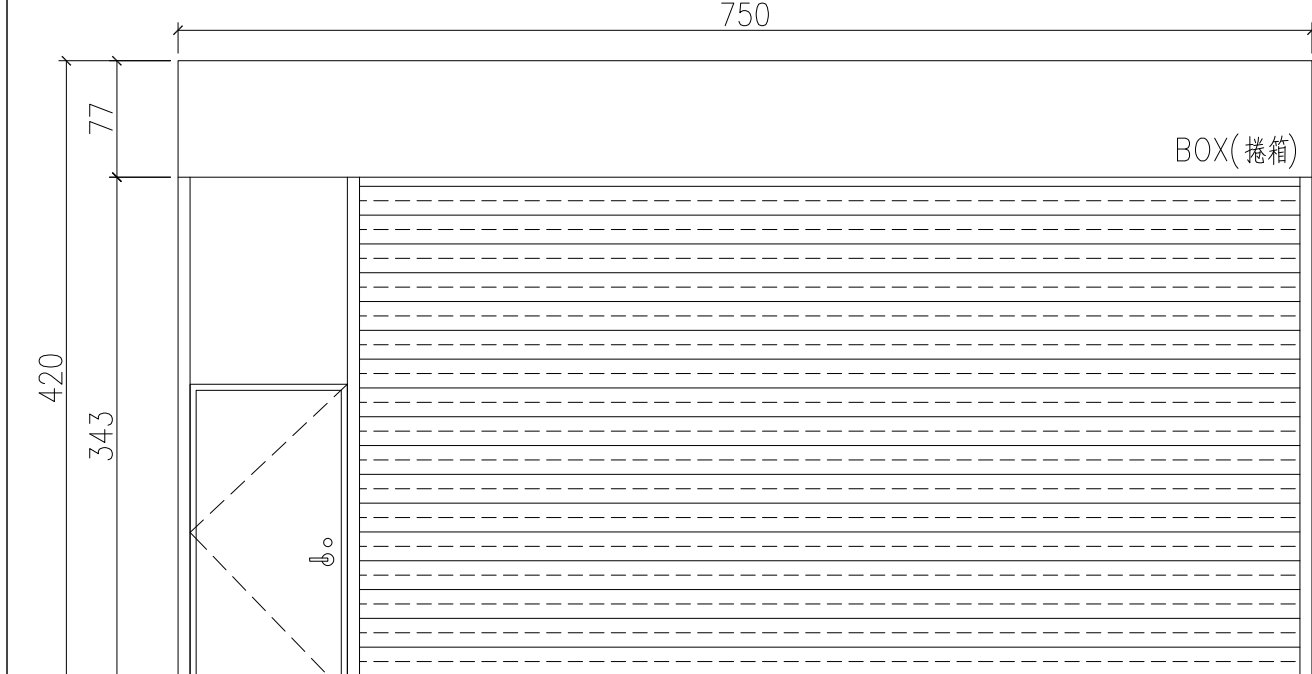
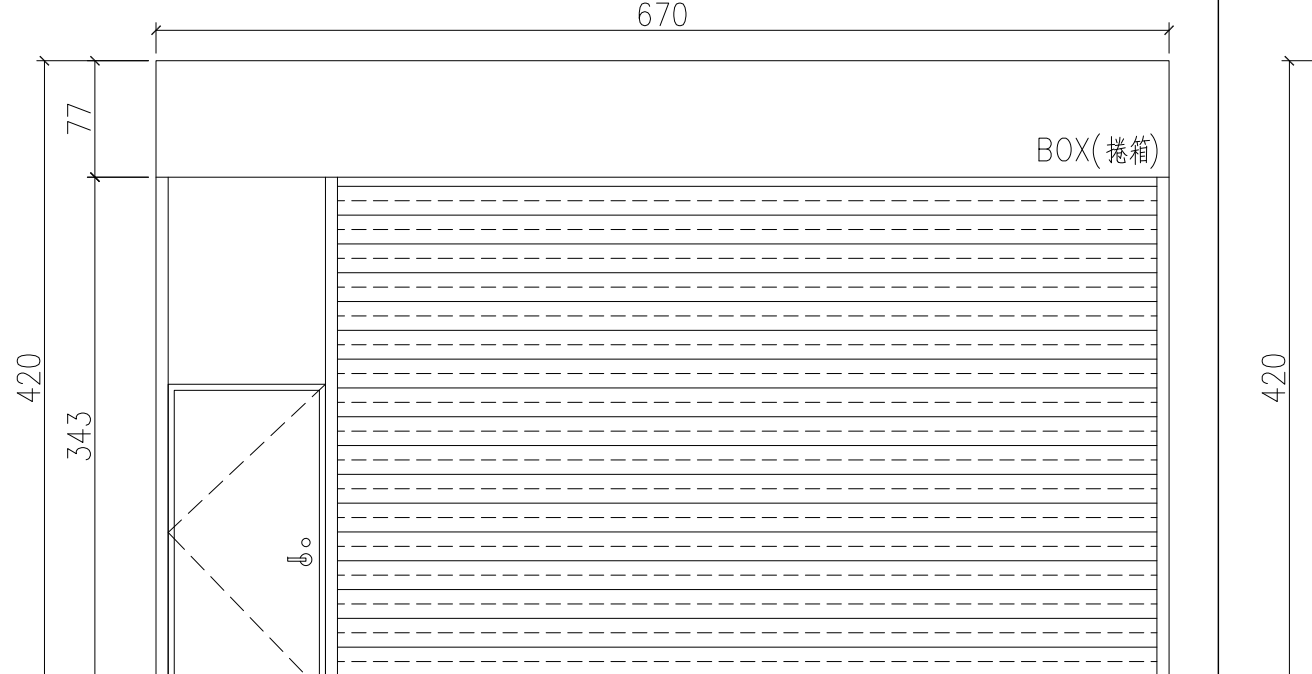
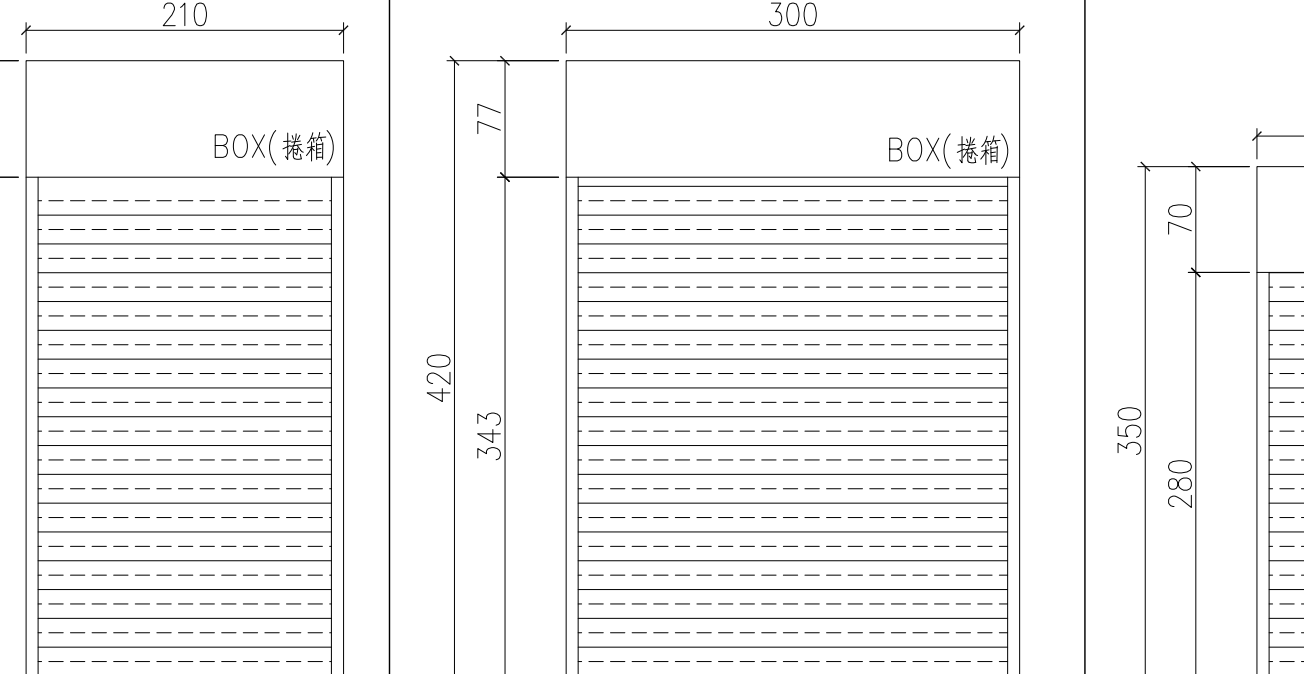
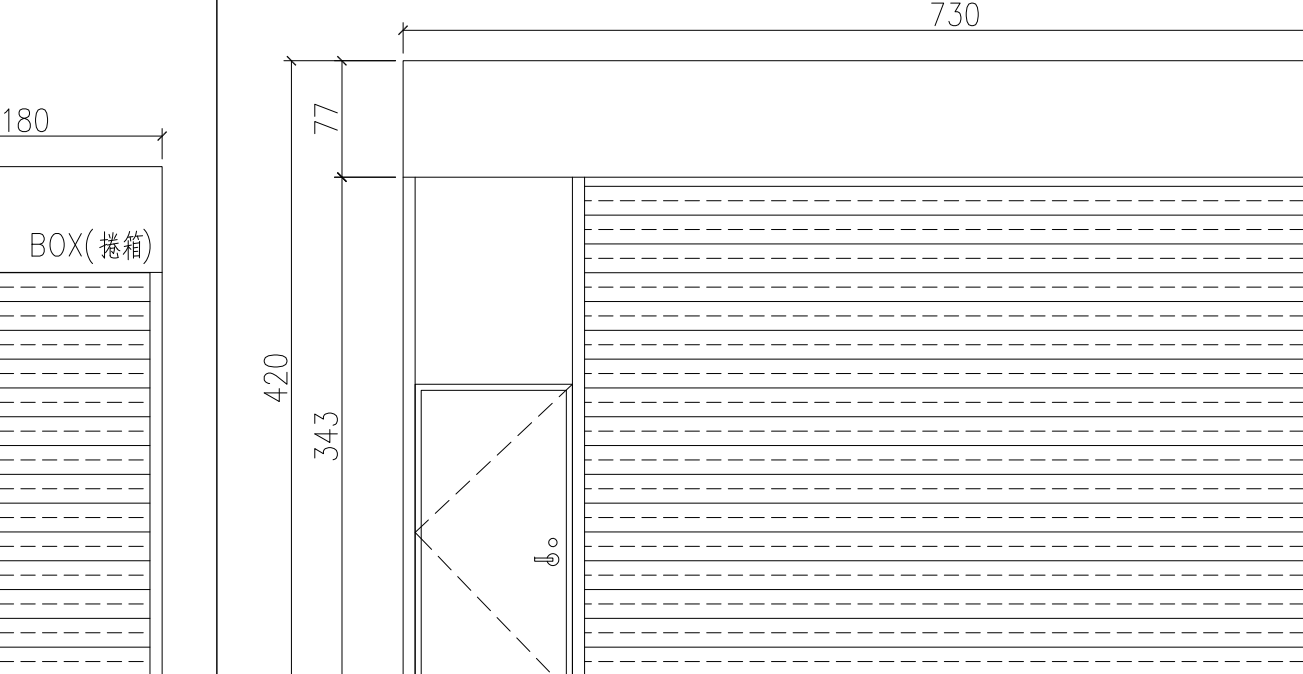
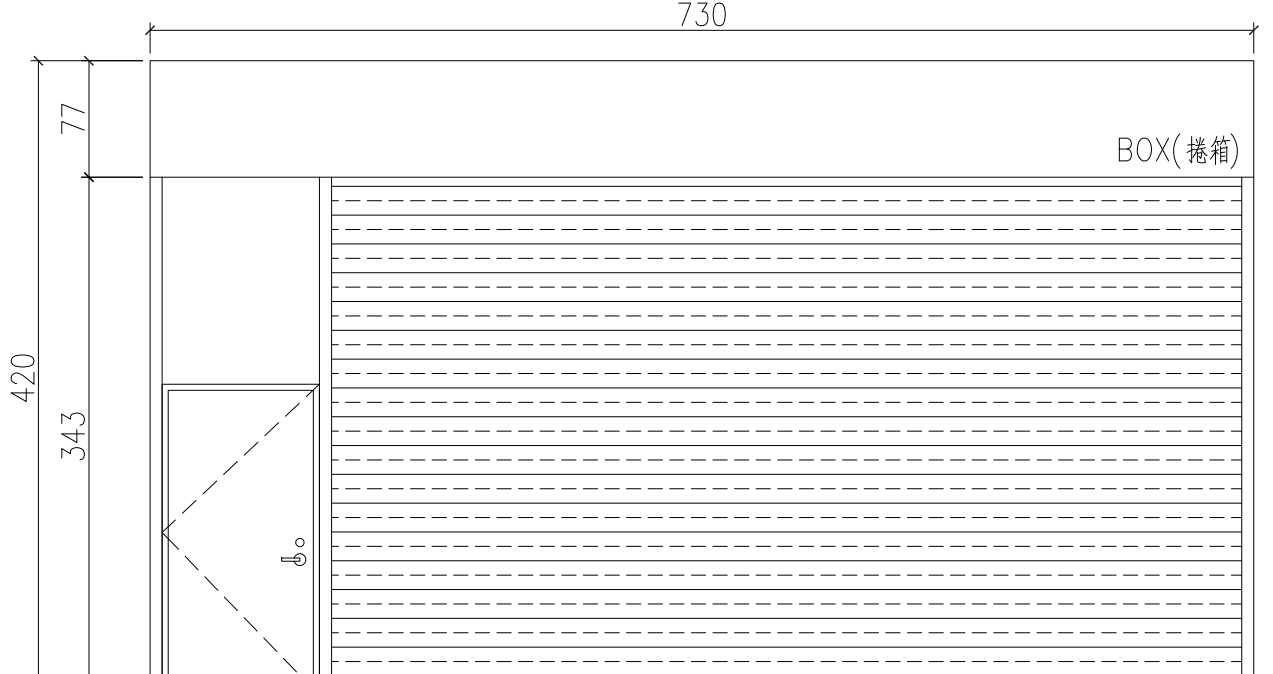
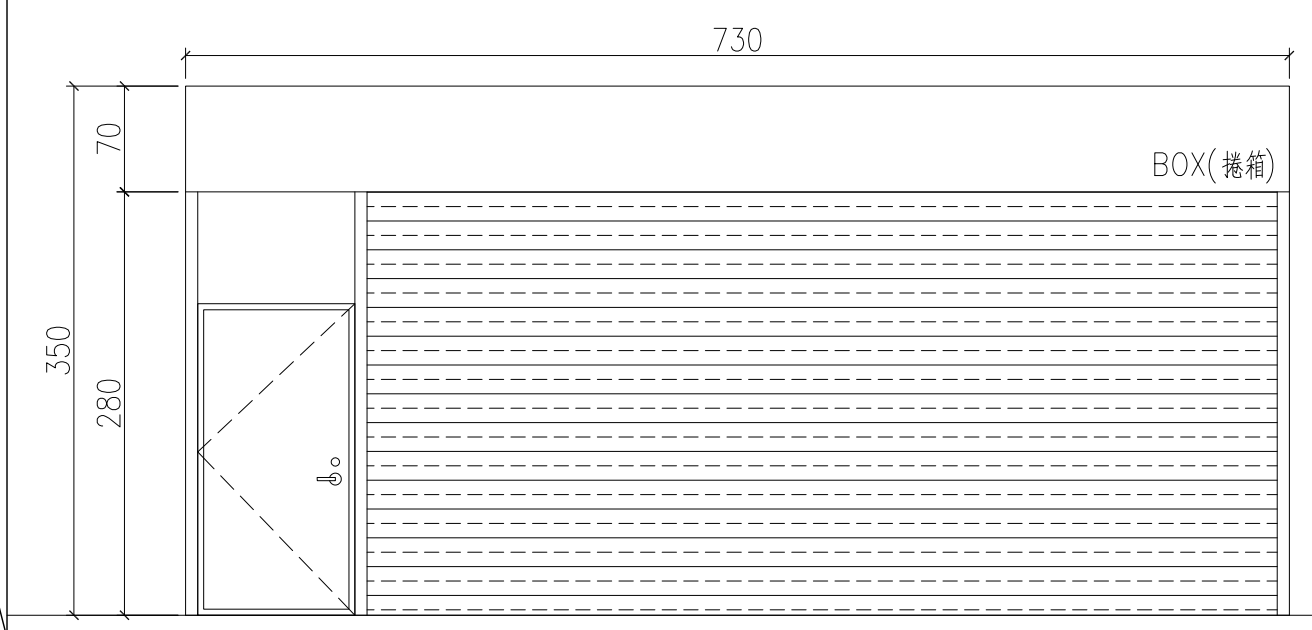
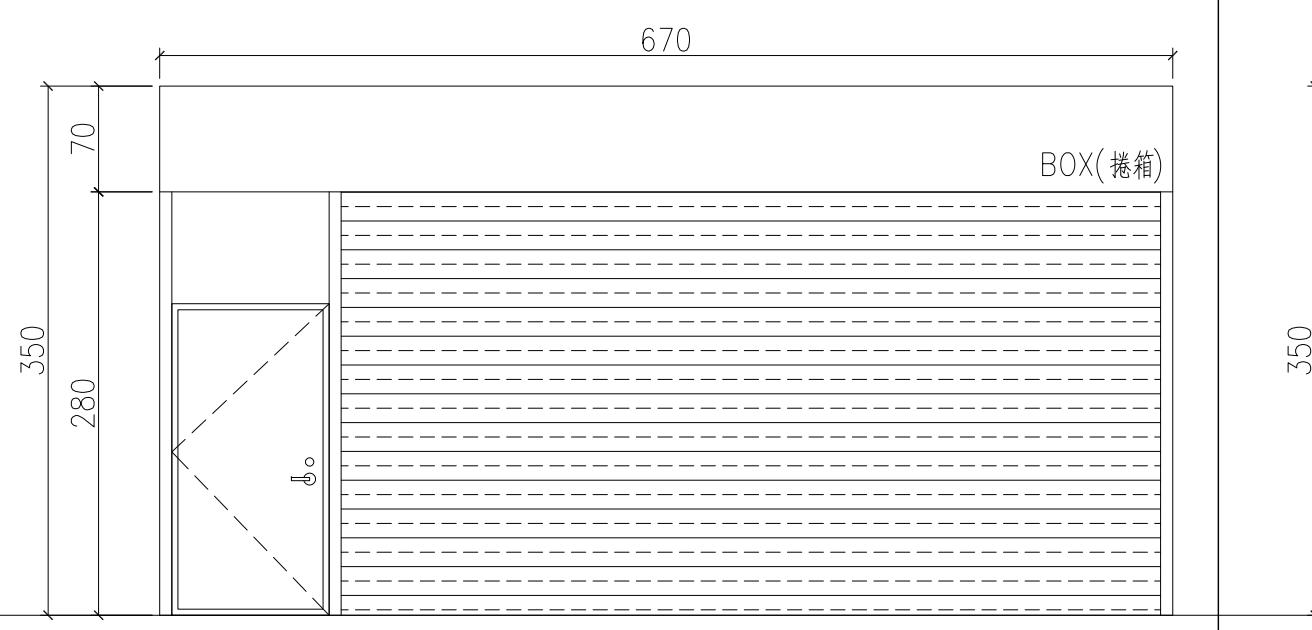
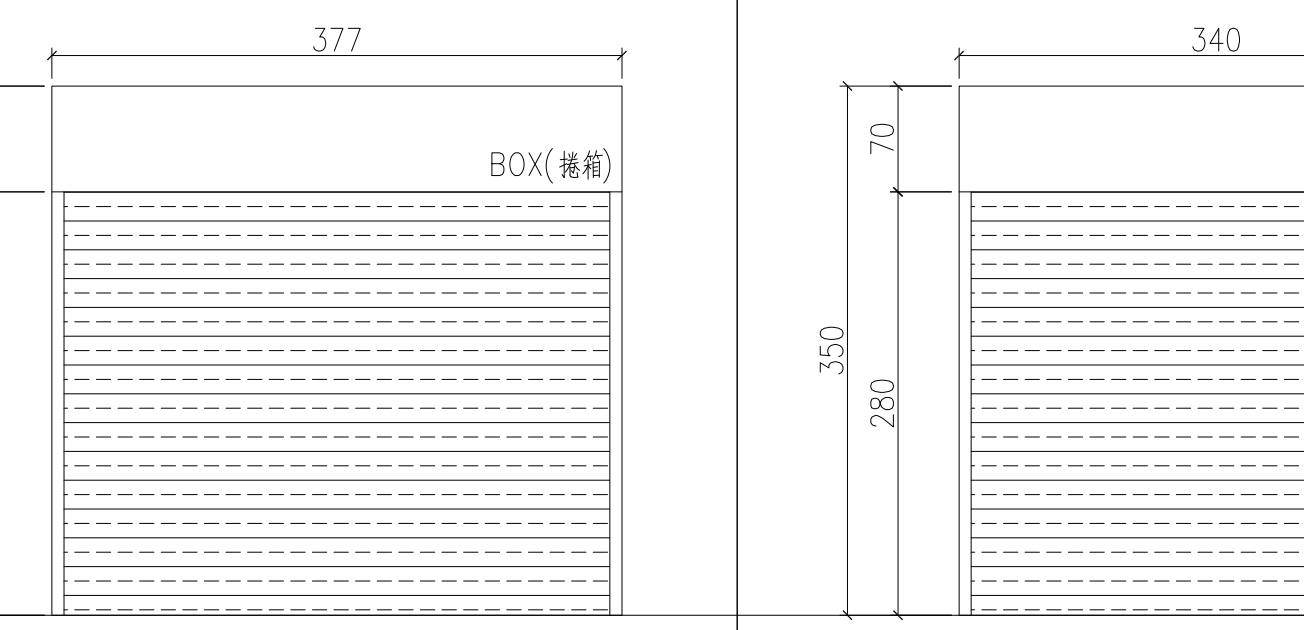
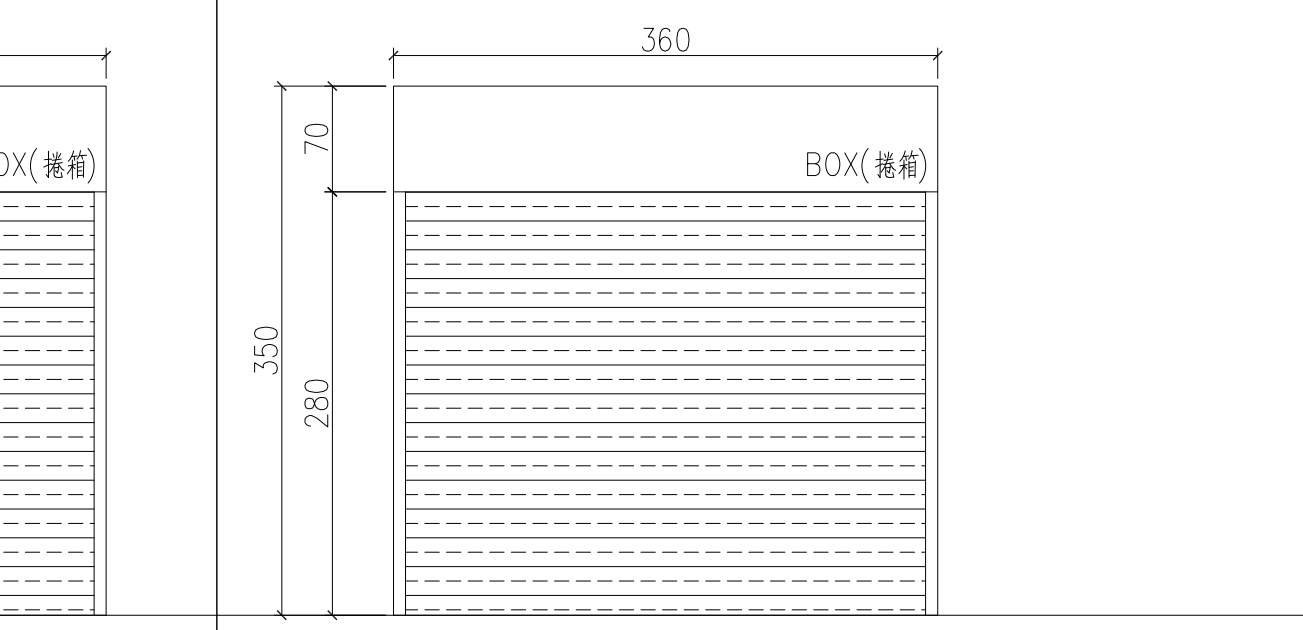
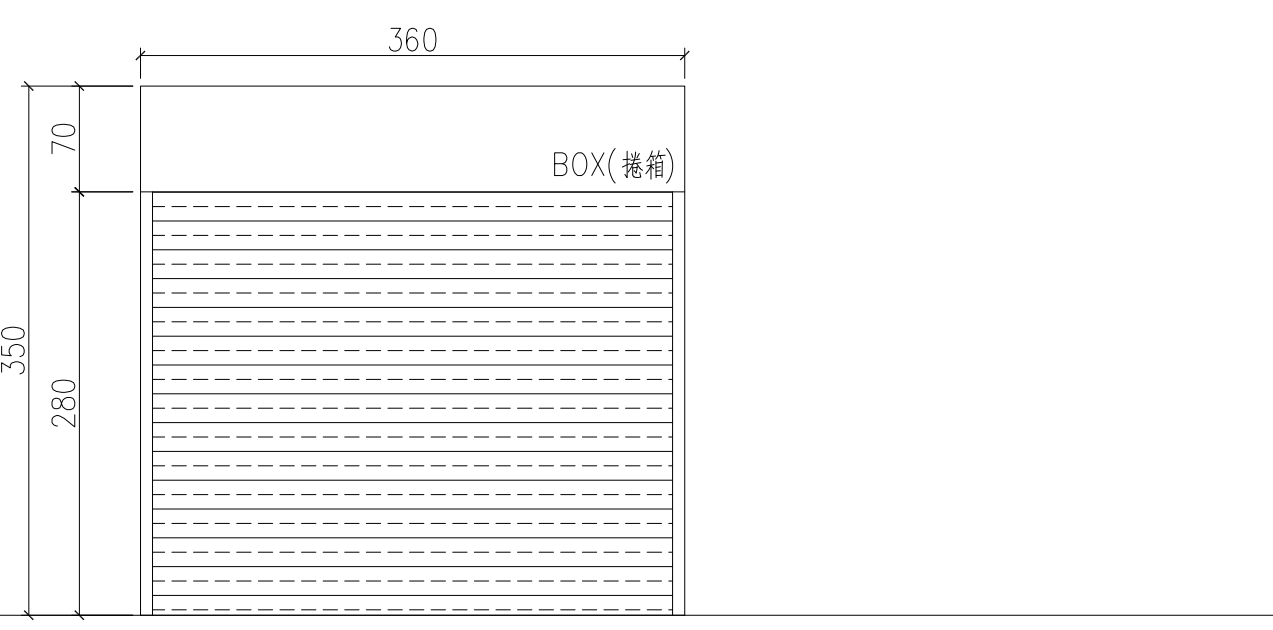


編號	(750) SDB02		(670) SDB03		(210) SDB04		(635) SDB05		(750) SDB06	
	立面 門窗 									
名稱	不銹鋼電動捲門(60AF)		不銹鋼電動捲門(含彈射門)(60AF)		不銹鋼電動捲門(60AF)		不銹鋼電動捲門(60AF)		不銹鋼電動捲門(60AF)	
尺寸W*H	750*350		670*420		210*420		635*420		750*450	
用料										
玻璃厚度										
附件										
使用區位	B1 電扶梯間		2F~3F 梯廳		2F~3F 電扶梯間		2F~3F 電扶梯間		1F 商場	
備註	具一小時防火時效,一小時阻熱性,具有遮煙性能		具一小時防火時效,一小時阻熱性,具有遮煙性能		具一小時防火時效,一小時阻熱性,具有遮煙性能		具一小時防火時效,一小時阻熱性,具有遮煙性能		具一小時防火時效,一小時阻熱性,具有遮煙性能	
編號	(750) SDB07		(670) SDB08		(210) SDB09		(300) SDB10		(180) SDB11	
	立面 門窗 									
名稱	不銹鋼電動捲門(含彈射門)(60A)		不銹鋼電動捲門(含彈射門)(60A)		不銹鋼電動捲門(60A)		不銹鋼電動捲門(60AF)		不銹鋼電動捲門(60A)	
尺寸W*H	750*420		670*420		210*420		300*420		180*350	
用料										
玻璃厚度										
附件										
使用區位	2F 門廳		2F 門廳		2F 門廳		2~3F 電扶梯間		B1 管理室	
備註	具一小時防火時效,一小時阻熱性		具一小時防火時效,一小時阻熱性		具一小時防火時效,一小時阻熱性		具一小時防火時效,一小時阻熱性,具有遮煙性能		具一小時防火時效,一小時阻熱性	
編號	(730) SDB13		(670) SDB14		(377) SDB15		(340) SDB16		(360) SDB17	
	立面 門窗 									
名稱	不銹鋼電動捲門(含彈射門)(60A)		不銹鋼電動捲門(含彈射門)(60AF)		不銹鋼電動捲門(60A)		不銹鋼電動捲門(60A)		不銹鋼電動捲門	
尺寸W*H	730*350		670*350		377*350		340*350		360*350	
用料										
玻璃厚度										
附件										
使用區位	B1 儲藏室		B1 門廳 4F 梯廳(一)		B1 辦公室		B1 辦公室		B1 垃圾貯存區	
備註	具一小時防火時效,一小時阻熱性		具一小時防火時效,一小時阻熱性,具有遮煙性能		具一小時防火時效,一小時阻熱性		具一小時防火時效,一小時阻熱性			
工程業主：		工程名稱：		圖名：		圖號		建築師簽證		
 中華民國農會 National Farmers' Association, R.O.C		中華民國農會 總部大樓新建工程		門窗圖(七)		許育嘉聯合建築師事務所 Y.C.Hsu Architect and Associate Co. T(04)2337-5151 F(04)2337-6651		繪圖 林美惠 複核 設計 核准 初核 日期 112.05.09		
						7 A6				