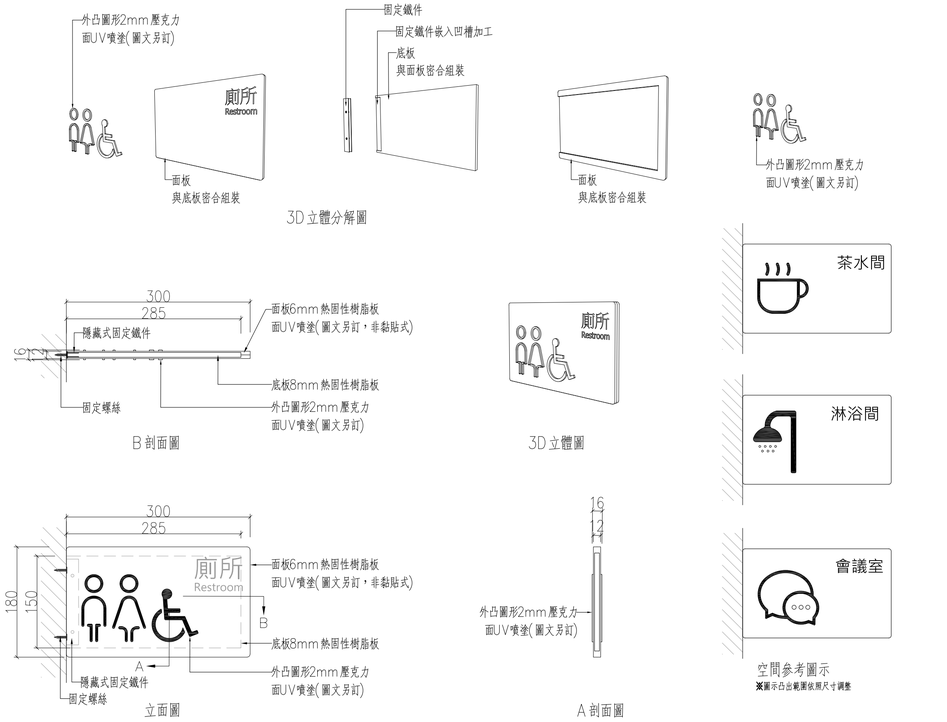

B2: 懸臂式服務空間名稱標示 (板材加工尺寸容許誤差±2%)

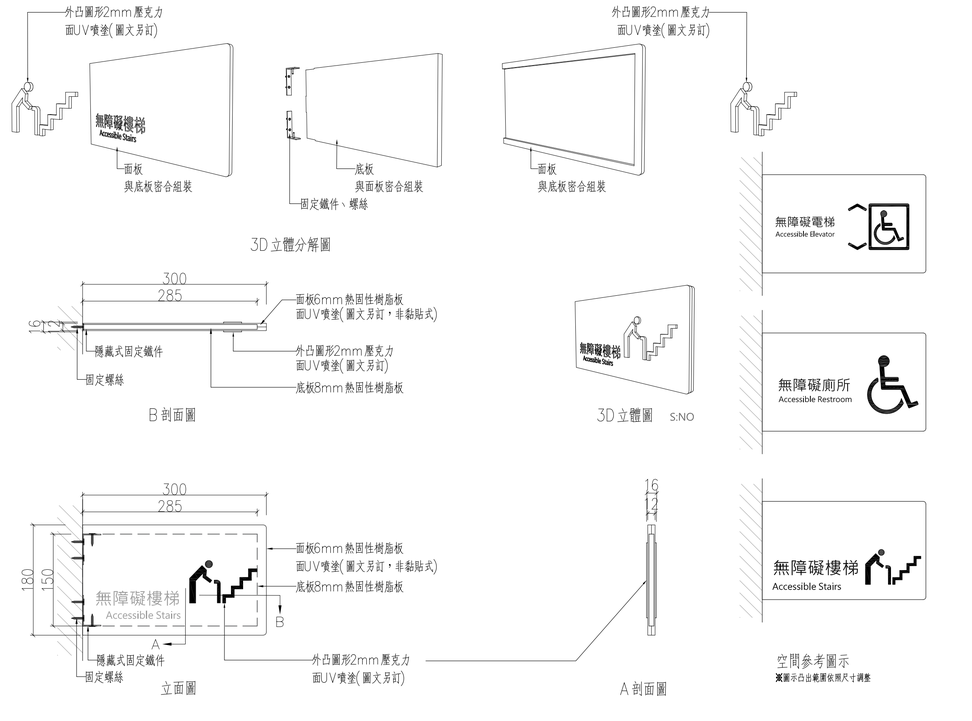

B3: 懸臂式無障礙設施標示 (板材加工尺寸容許誤差±2%)

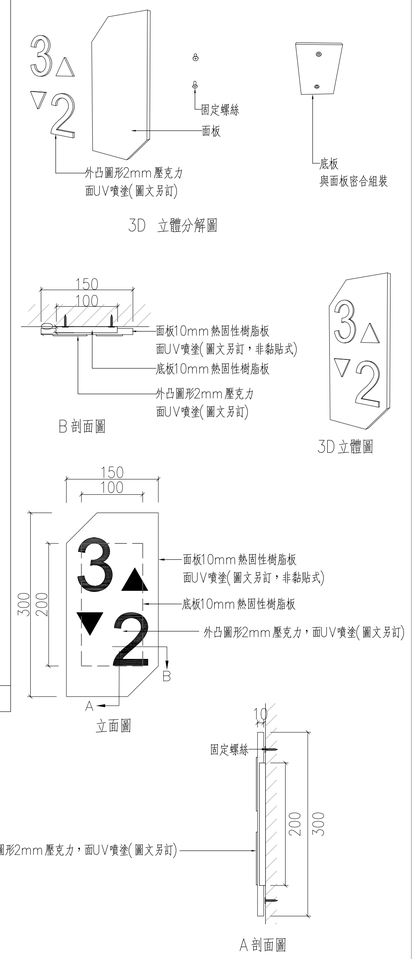

C2: 貼壁式樓層指引標示 (板材加工尺寸容許誤差±2%)

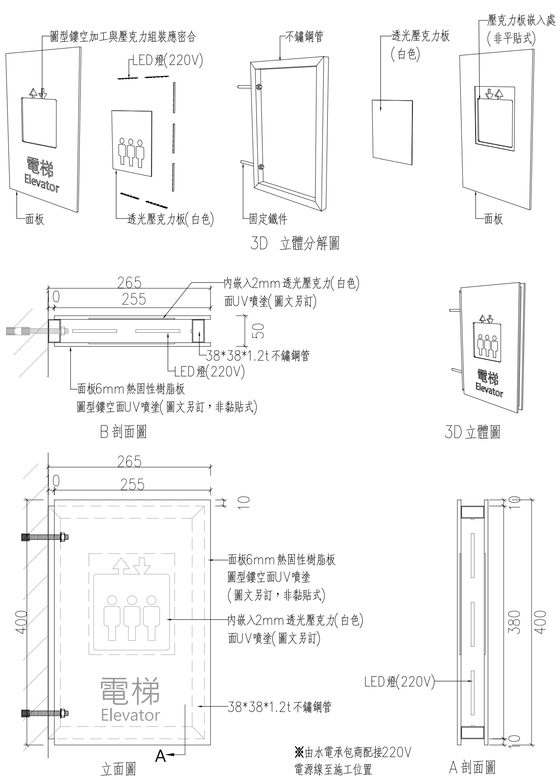

B4: 懸臂式服務空間標示(燈箱) (板材加工尺寸容許誤差±2%)

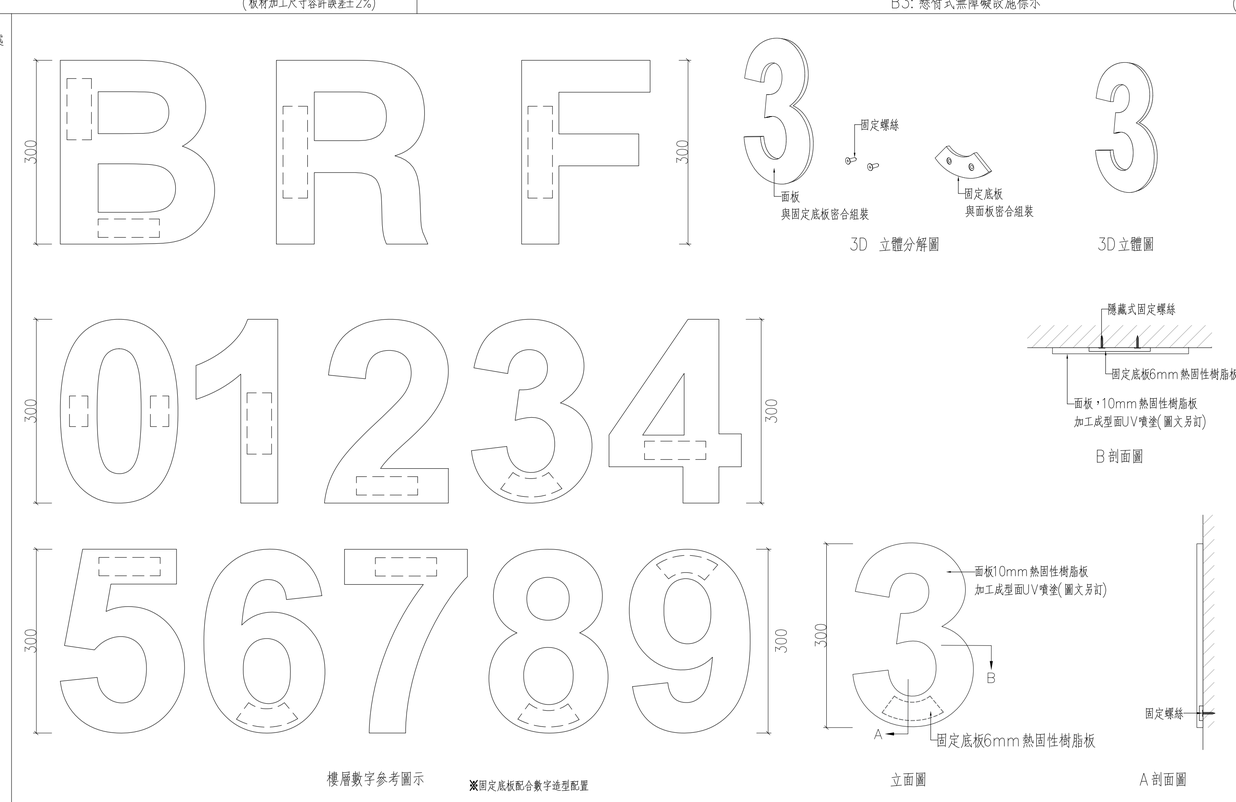

C1: 樓號 (板材加工尺寸容許誤差±2%)

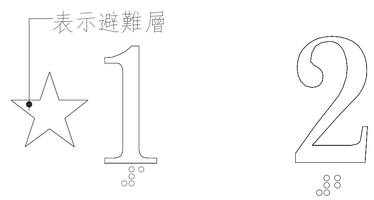

(設置於無障礙電梯左右兩側)

數字及點字依樓層不同而隨之調整
(數字隨樓層調整)

C2: 貼壁式樓層指引標示 (板材加工尺寸容許誤差±2%)

工程業主： 中華民國農會 National Farmers'Association, R.O.C	工程名稱： 中華民國農會 總部大樓新建工程	圖名： 指示牌施工詳圖(二)	許育嘉聯合建築師事務所 Y.C.Hsu Architect and Associate Co. T(04)2337-5151 F(04)2337-6651	圖號	建築師簽證
			繪圖 林美惠 複核	7 / A11	
			設計 核准		
			初核 日期 112.05.09		