



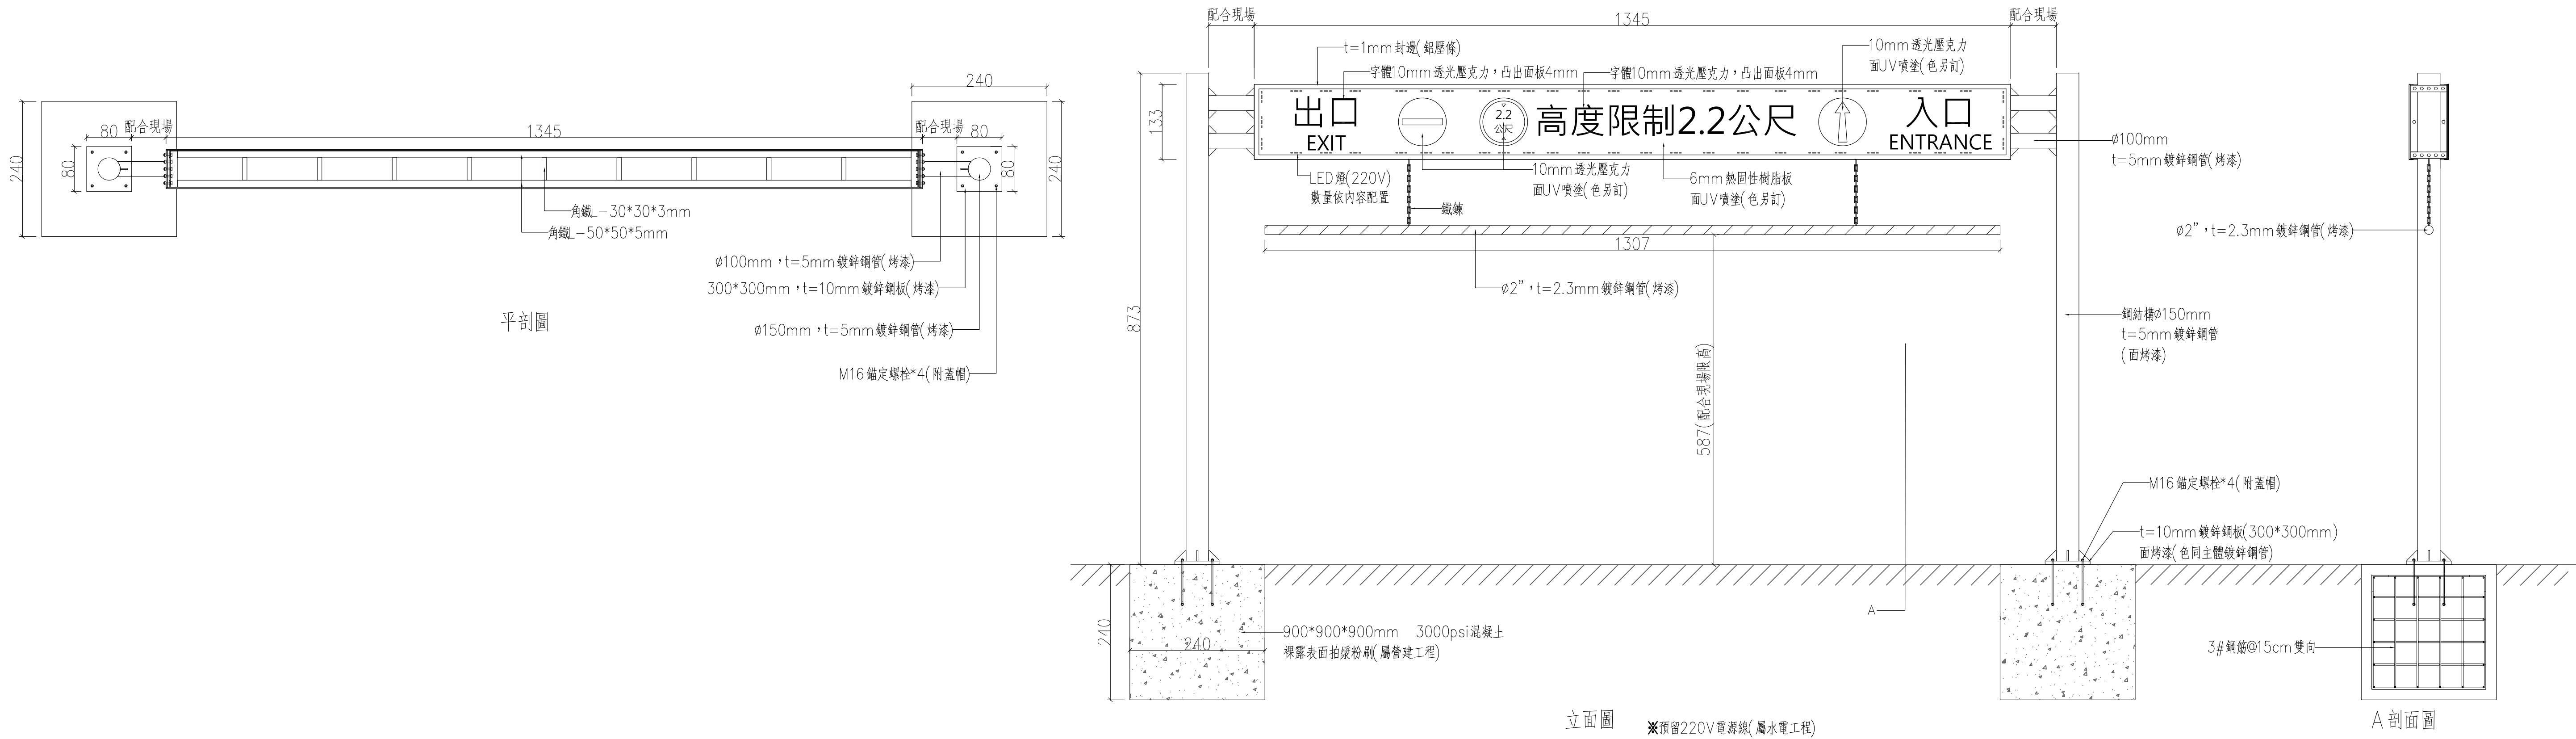

E2: 限高架

(板材加工尺寸容許誤差±2%)

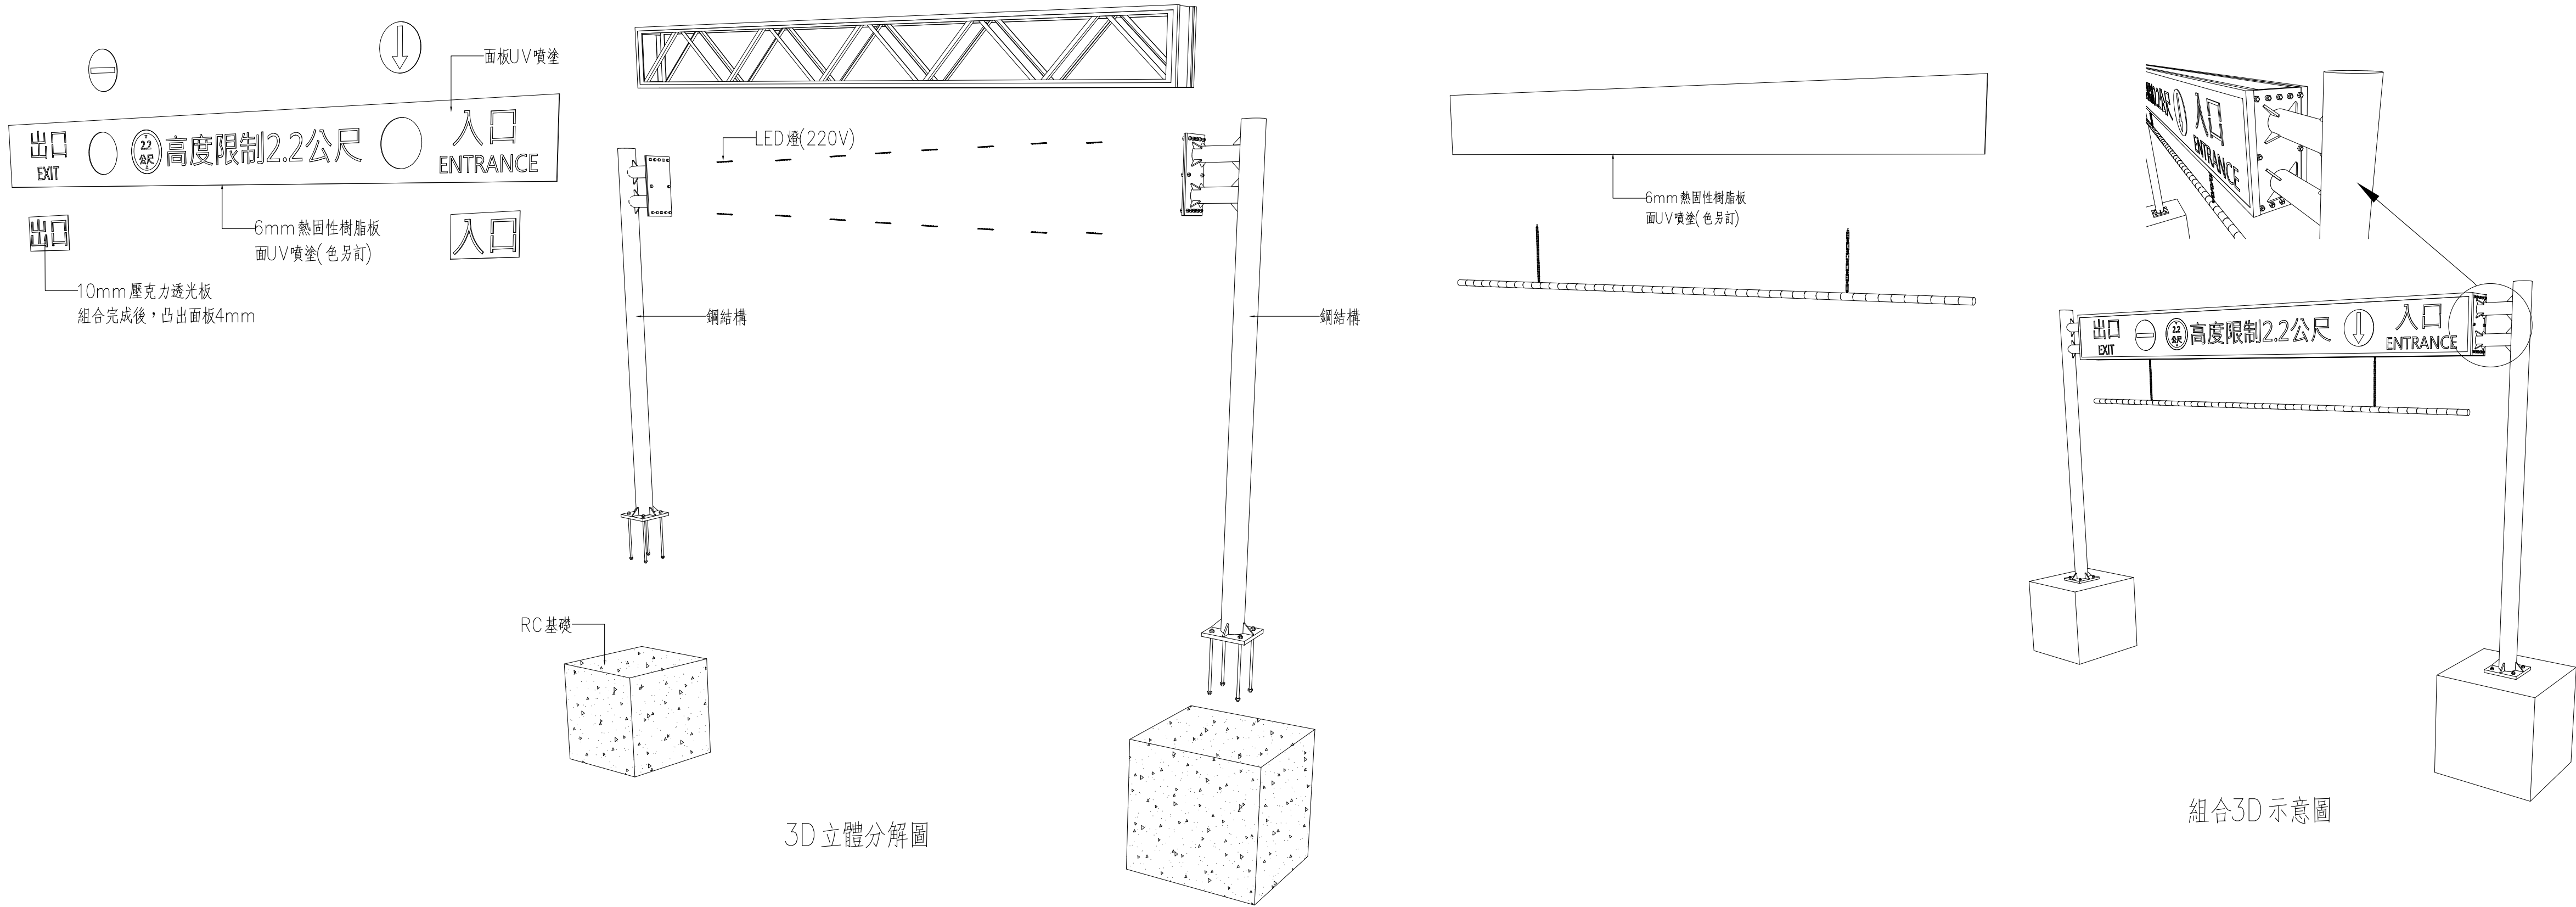

限高架3D分解詳圖

(板材加工尺寸容許誤差±2%)

工程業主： 中華民國農會 National Farmers' Association, R.O.C	工程名稱： 中華民國農會 總部大樓新建工程		圖名： 指示牌施工詳圖(五)	許育嘉聯合建築師事務所 Y.C.Hsu Architect and Associate Co.		T(04)2337-5151 F(04)2337-6651		圖號 11 A11	建築師簽證
				繪圖	林美惠	複核			
				設計		核准			
				初核		日期	112.05.09		