牆面裝修材料表	
編號	名稱
Wa	防火壁板
Wa1	防火壁板
Wb	白烤玻璃+不鏽鋼飾板
Wc	沖孔吸音板(面刷漆)
Wd	木紋沖孔吸音板(面刷漆)
We	木絲板
Wf	美耐板

立面裝修範圍(所有施作牆面需粉光完成後施工)

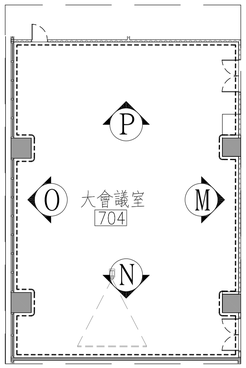

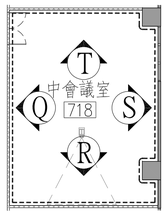

平面示意圖

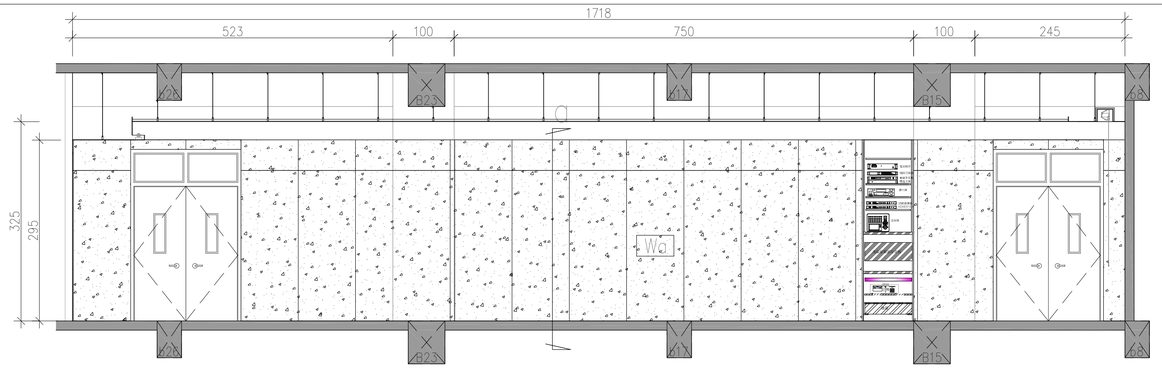

M向造型立面

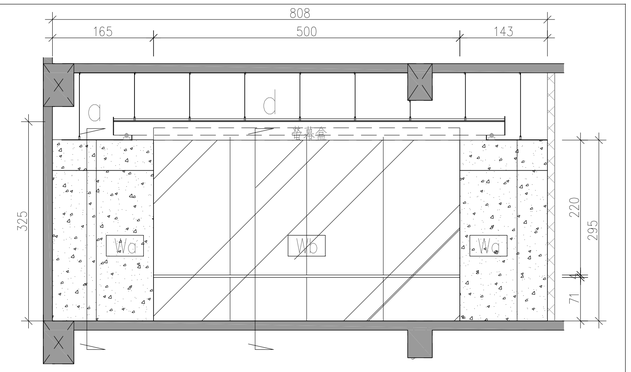

R向造型立面

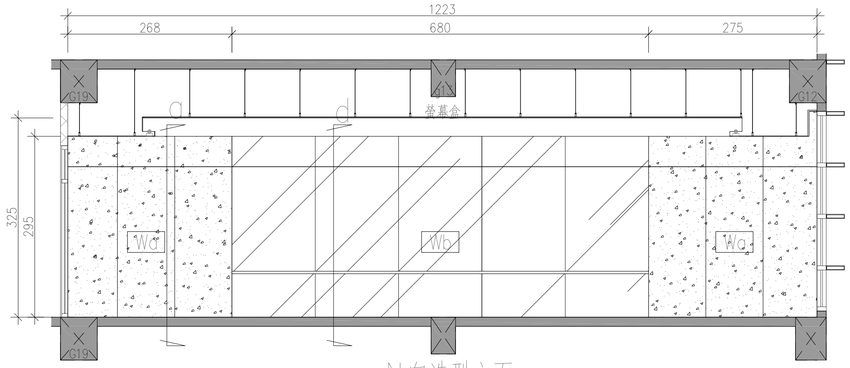

N向造型立面

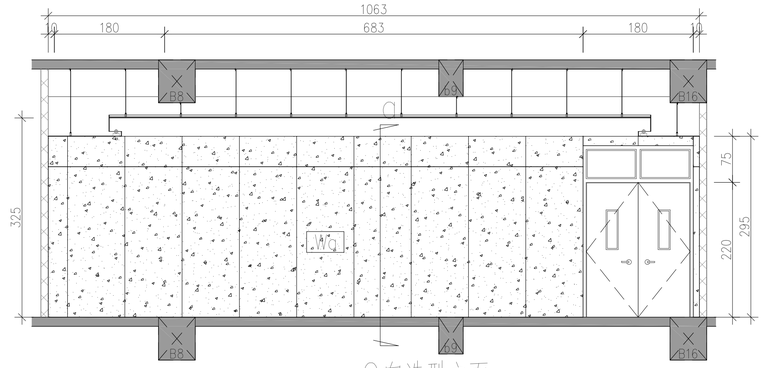

Q向造型立面

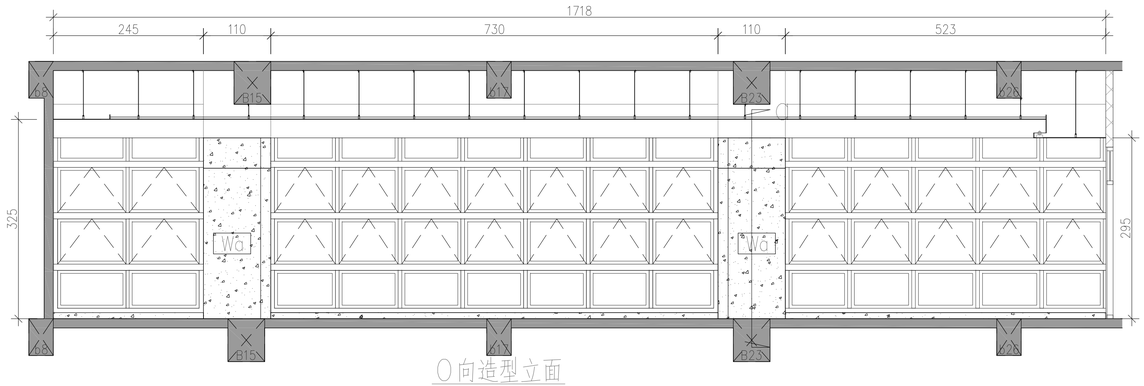

O向造型立面

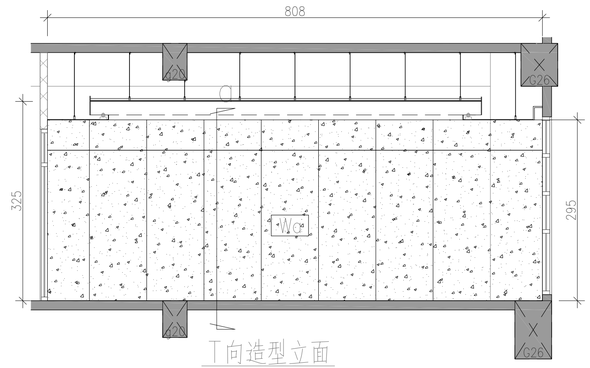

T向造型立面

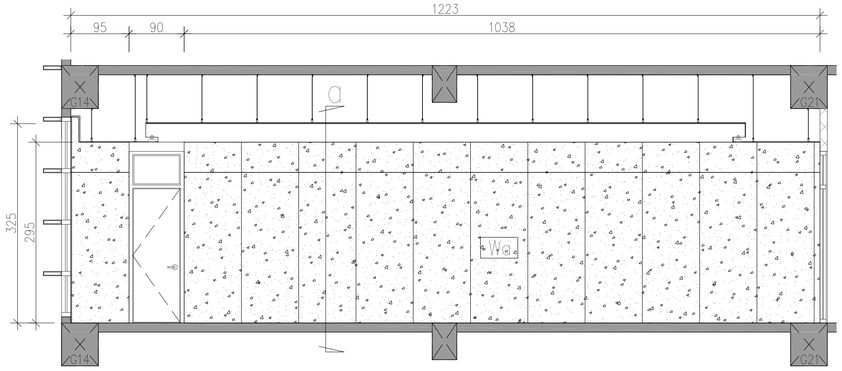

P向造型立面

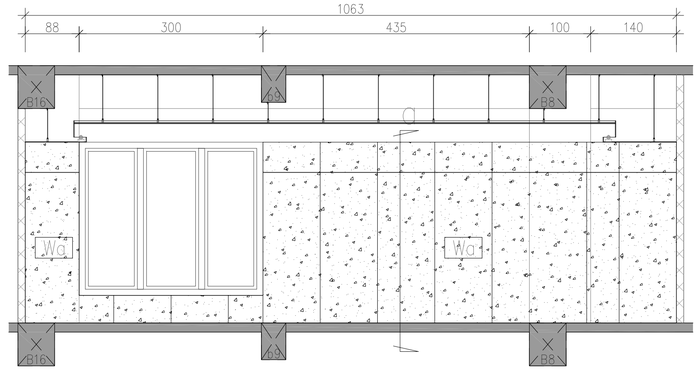

S向造型立面

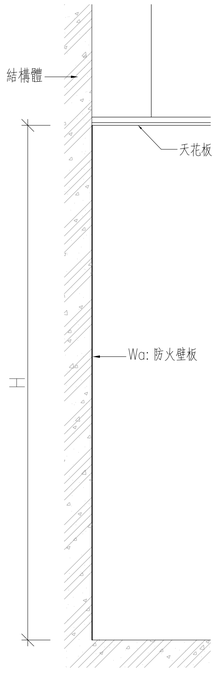

a向剖面

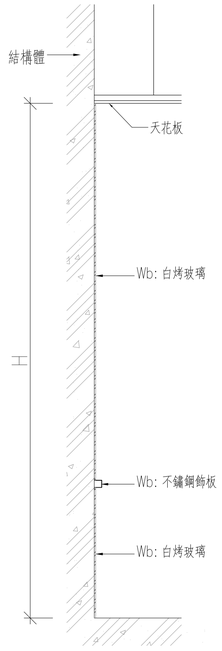

d向剖面

工程業主：	工程名稱：	圖名：	許育嘉聯合建築師事務所 Y.C.Hsu Architect and Associate Co. T(04)2337-5151 F(04)2337-6651	圖號	建築師簽證
中華民國農會 National Farmers'Association, R.O.C	中華民國農會總部大樓新建工程	會議室裝修立面圖(一)	繪圖 / 複核 / 設計 / 核准 / 初核 / 日期 112.05.09	3 / A2	