牆面裝修材料表	
編號	名稱
Wa	防火壁板
Wa1	防火壁板
Wb	白烤玻璃+不鏽鋼飾板
Wc	沖孔吸音板(面刷漆)
Wd	木紋沖孔吸音板(面刷漆)
We	木絲板
Wf	美耐板

立面裝修範圍(所有施作牆面需粉光完成後施工)

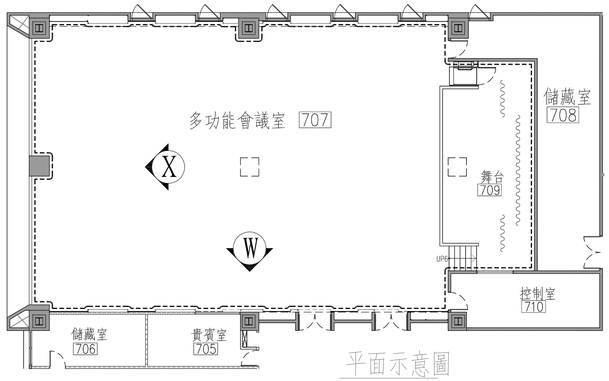

平面示意圖

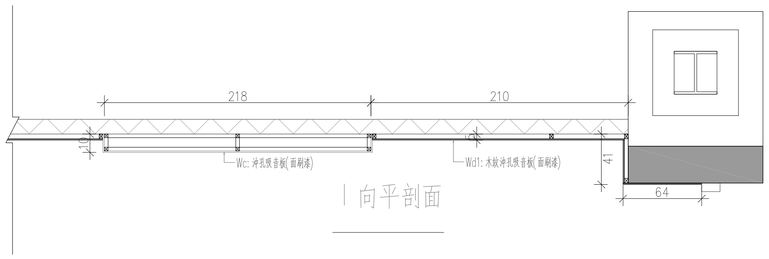

l 向平剖面

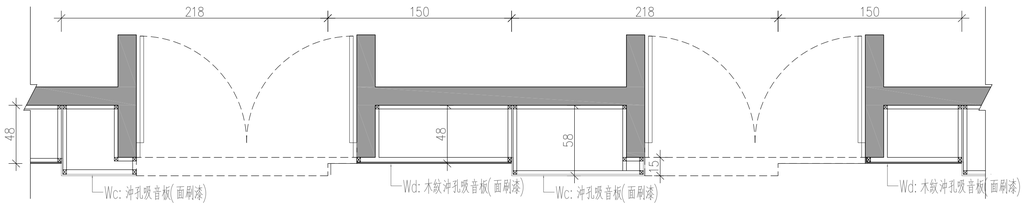

m 向平剖面

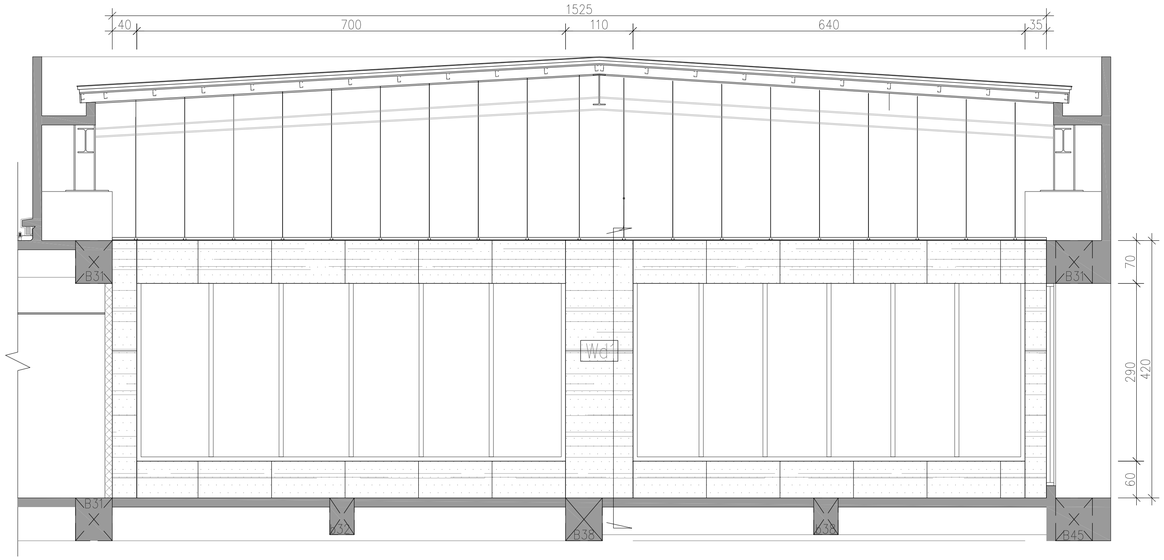

X 向造型立面

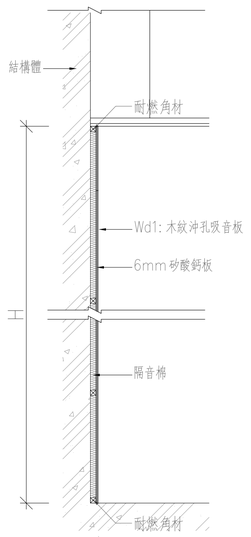

j 向剖面

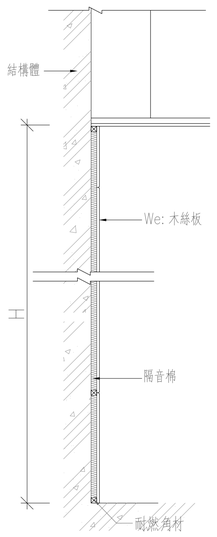

g 向剖面

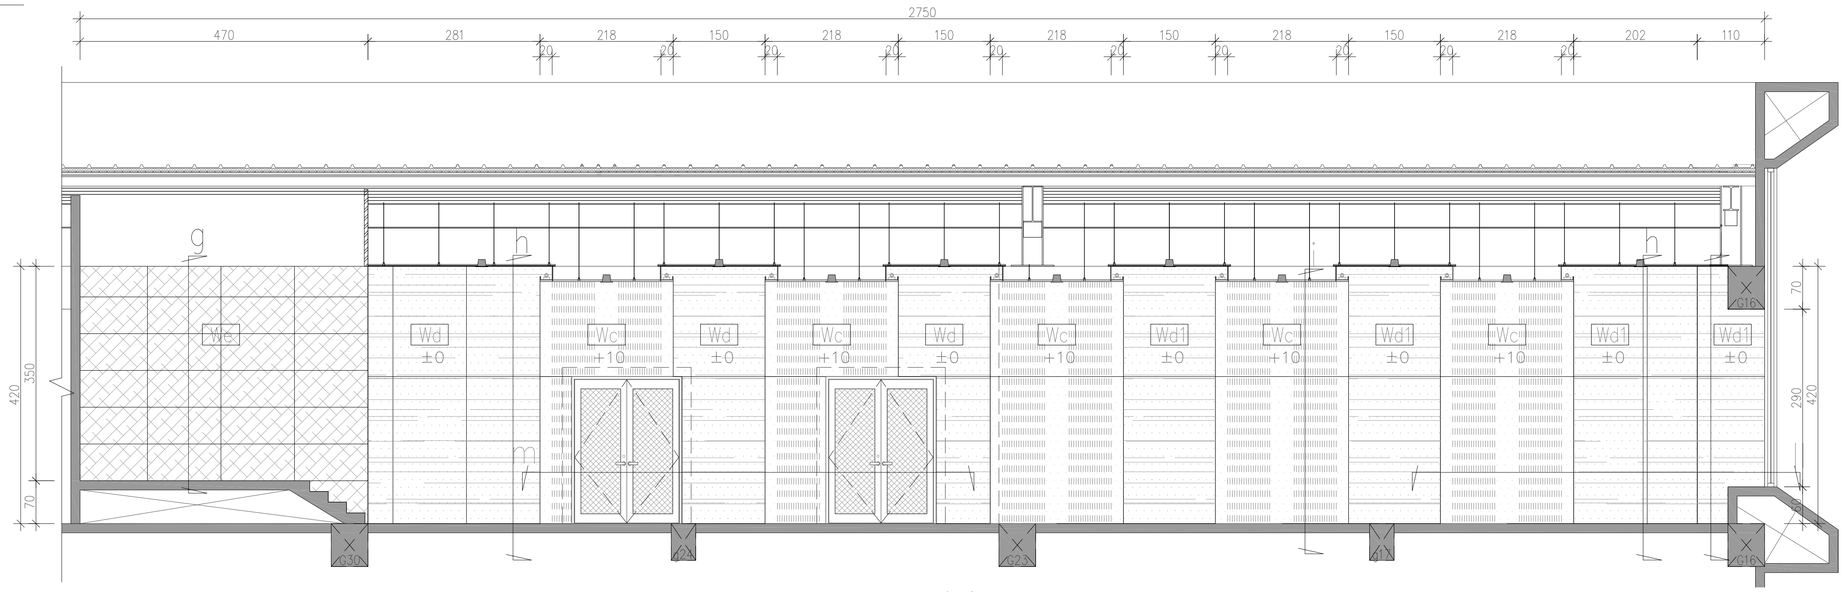

W 向造型立面

工程業主：	工程名稱：	圖名：	許育嘉聯合建築師事務所 Y.C.Hsu Architect and Associate Co. T(04)2337-5151 F(04)2337-6651	圖號	建築師簽證
中華民國農會 National Farmers'Association, R.O.C	中華民國農會 總部大樓新建工程	多功能會議室裝修立面圖(二)	繪圖 / 複核 / 設計 / 核准 / 初核 / 日期 112.05.09	5 / A12	