
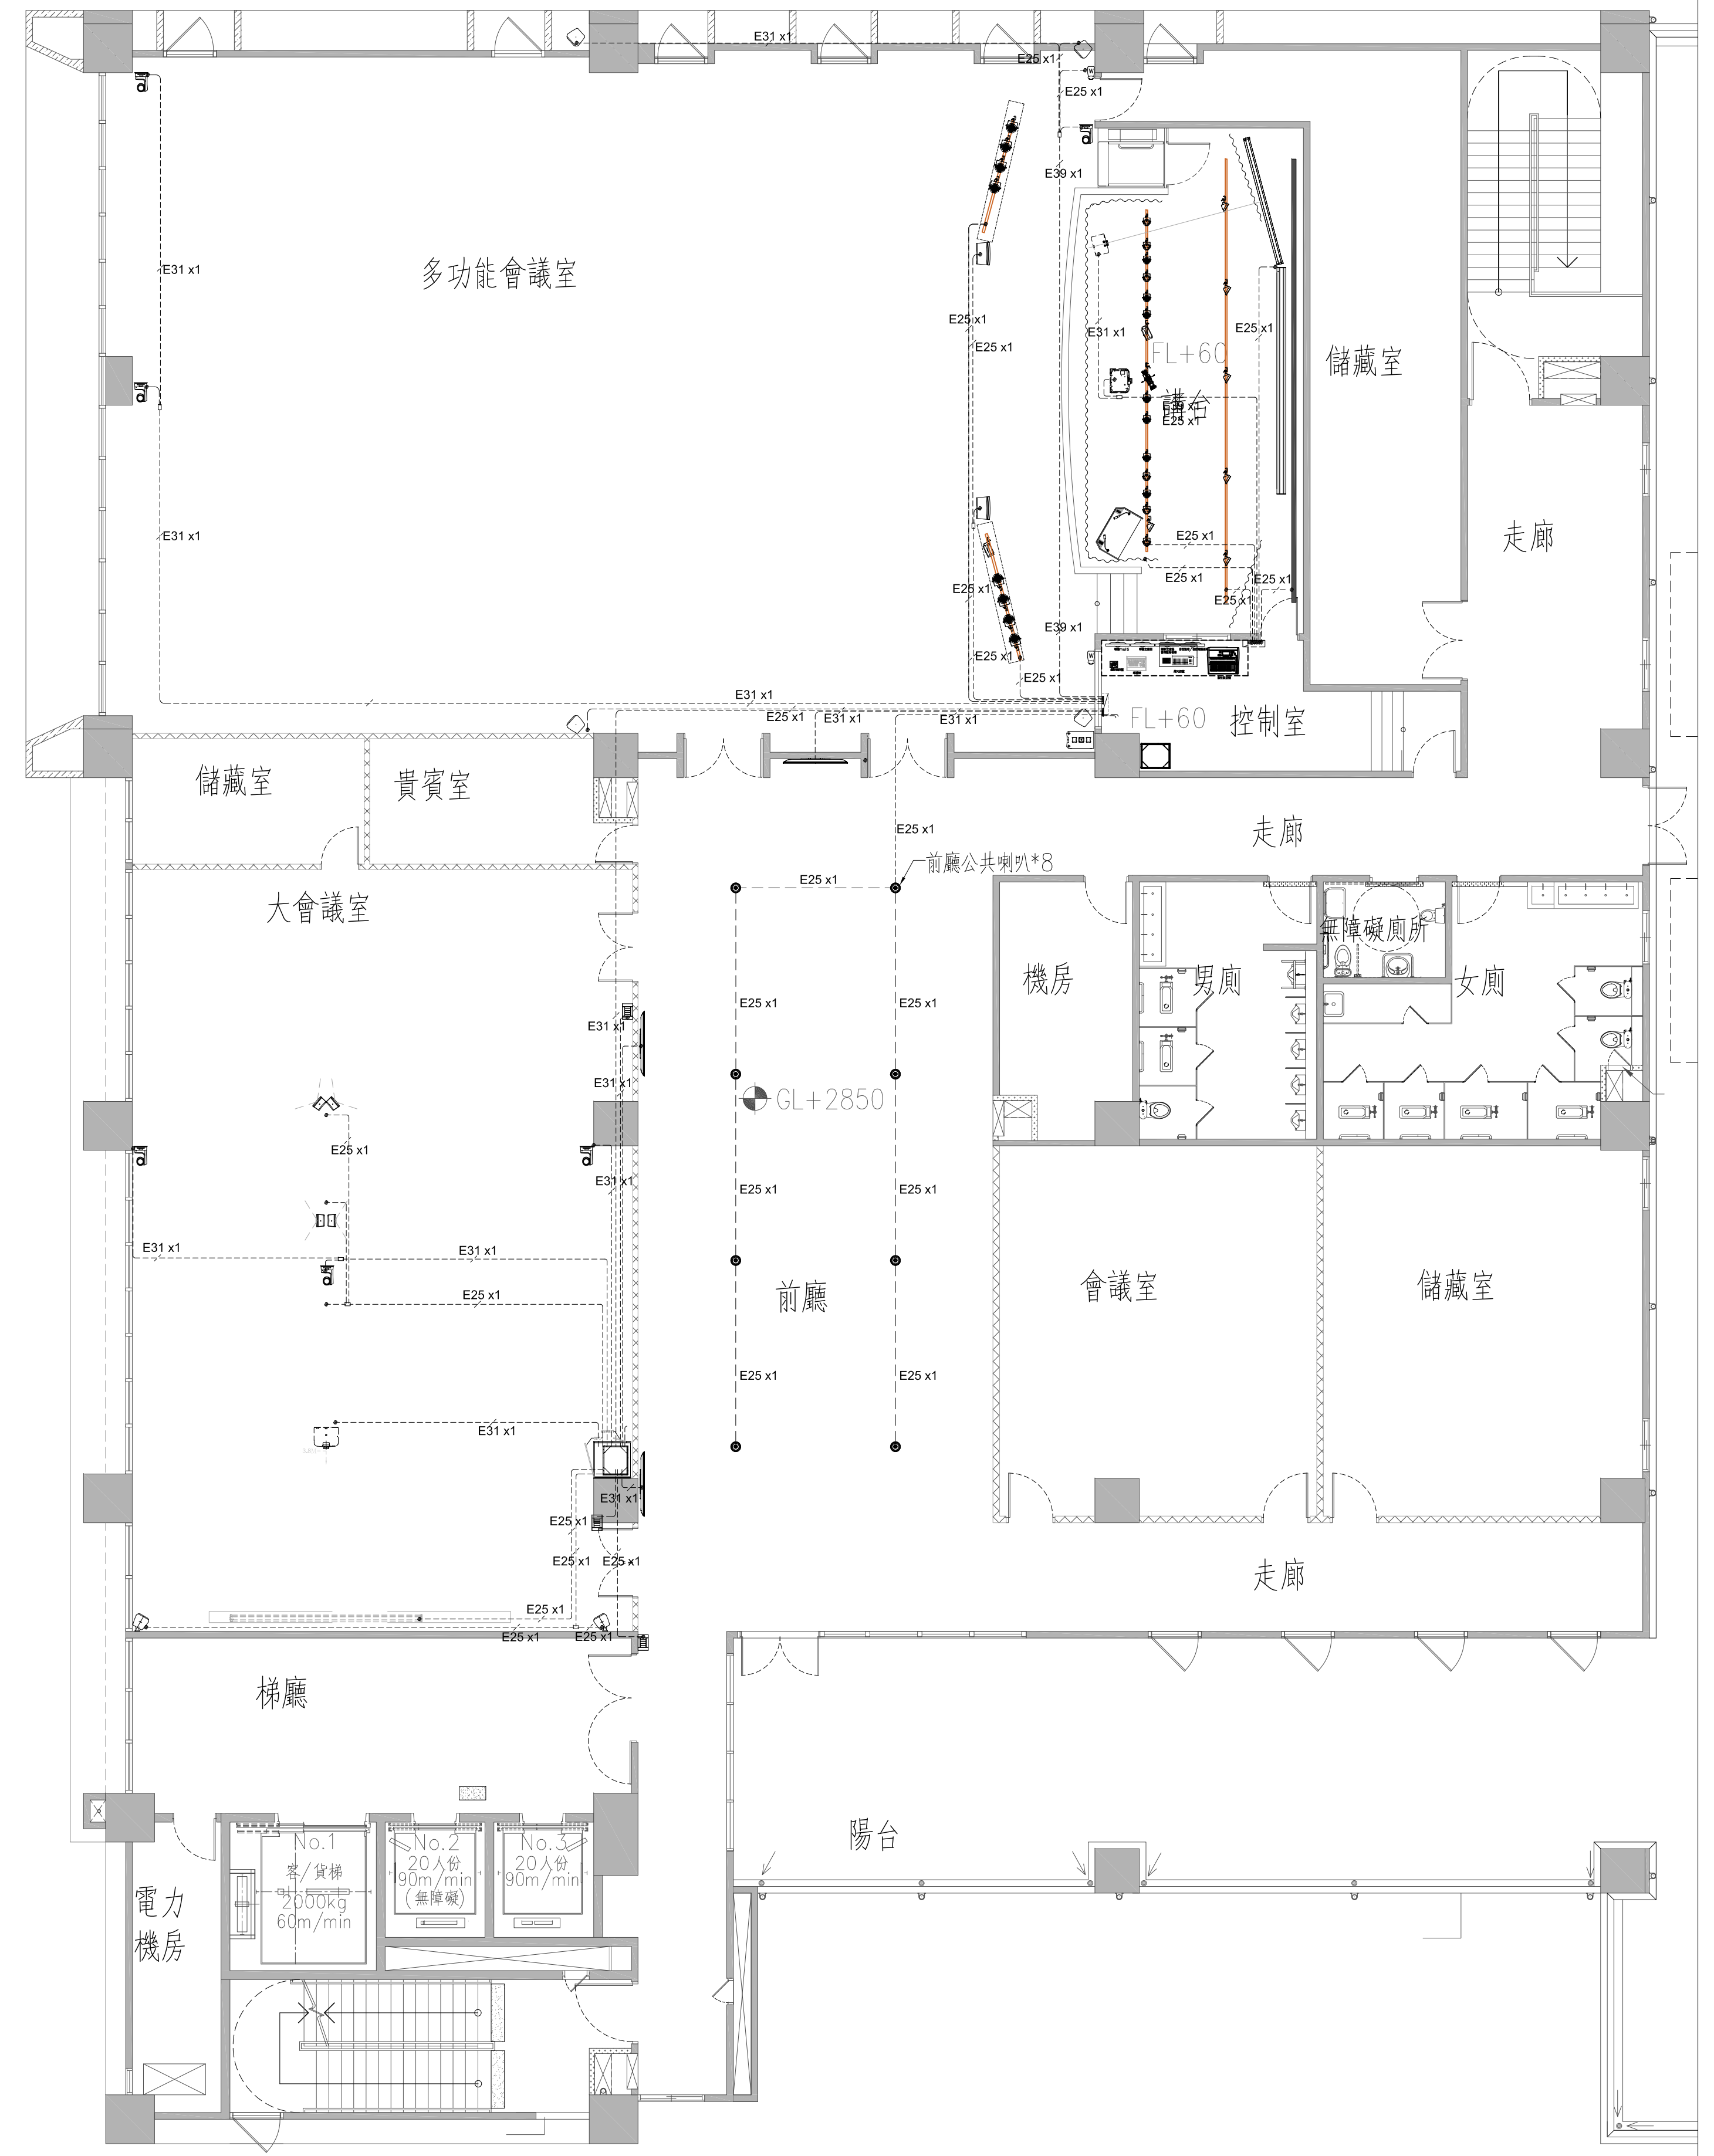


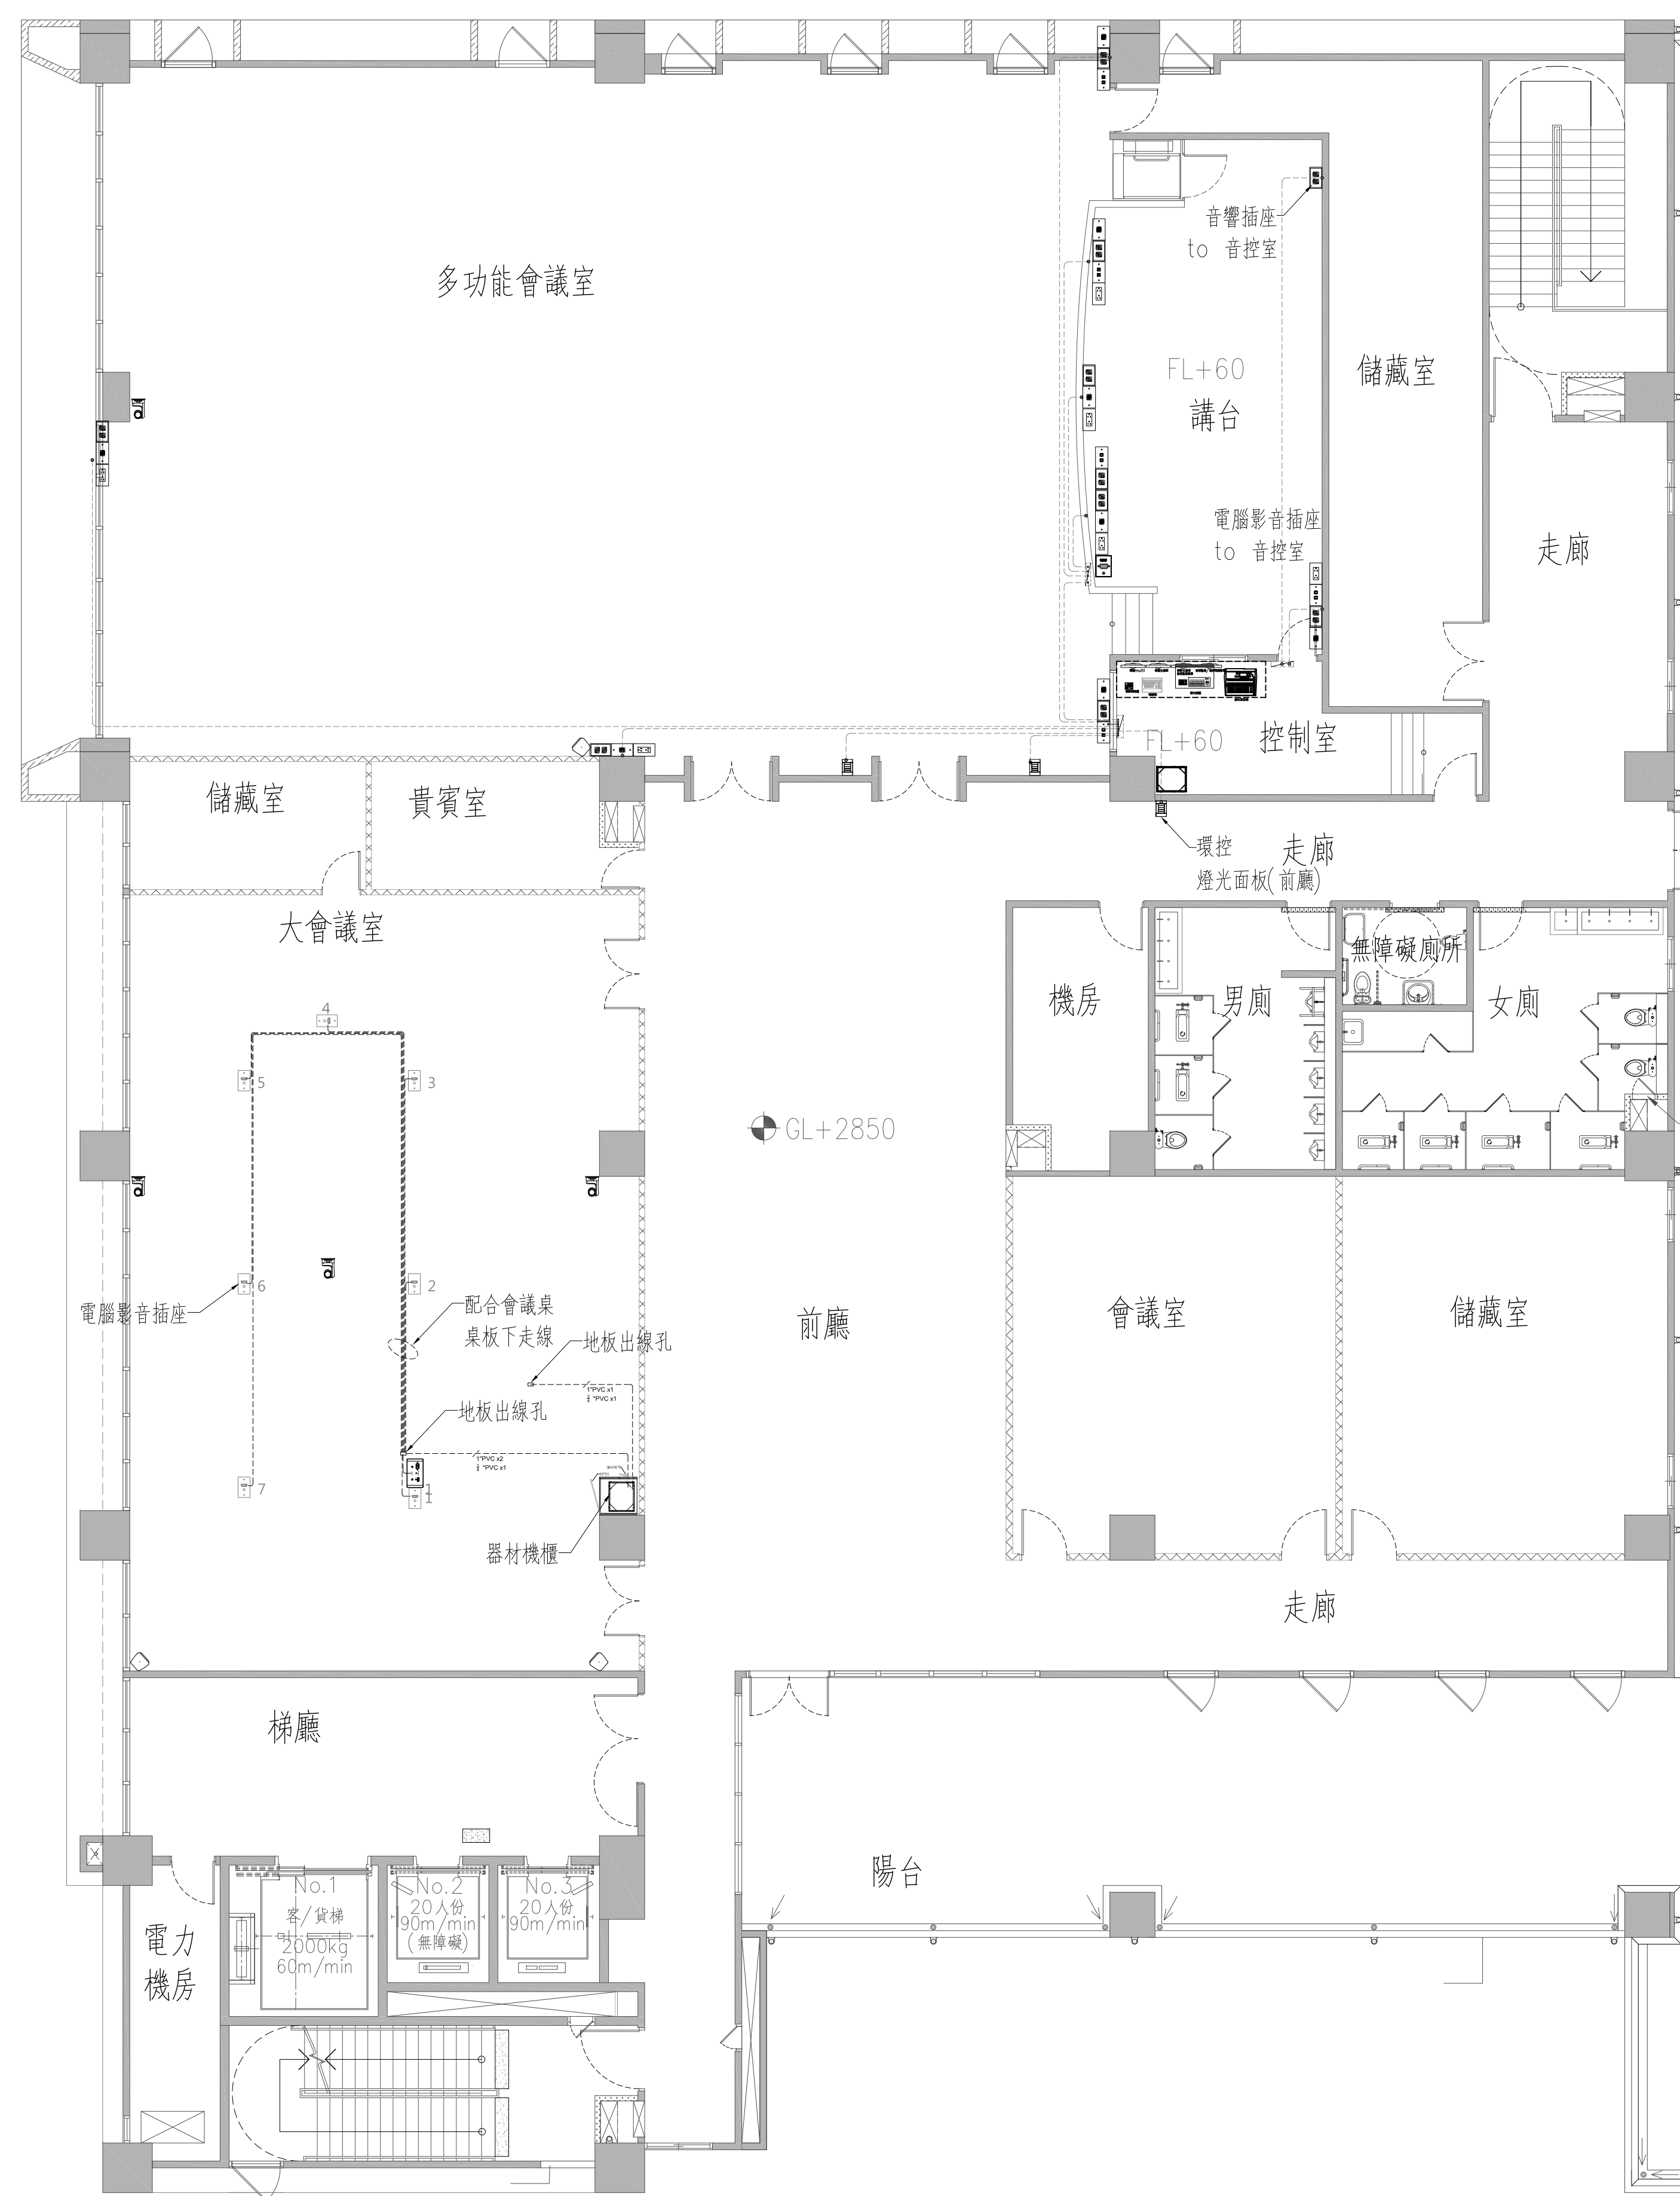

各會議室 影音系統地板管線 配置圖

各會議室 影音系統 天花板管線 配置圖