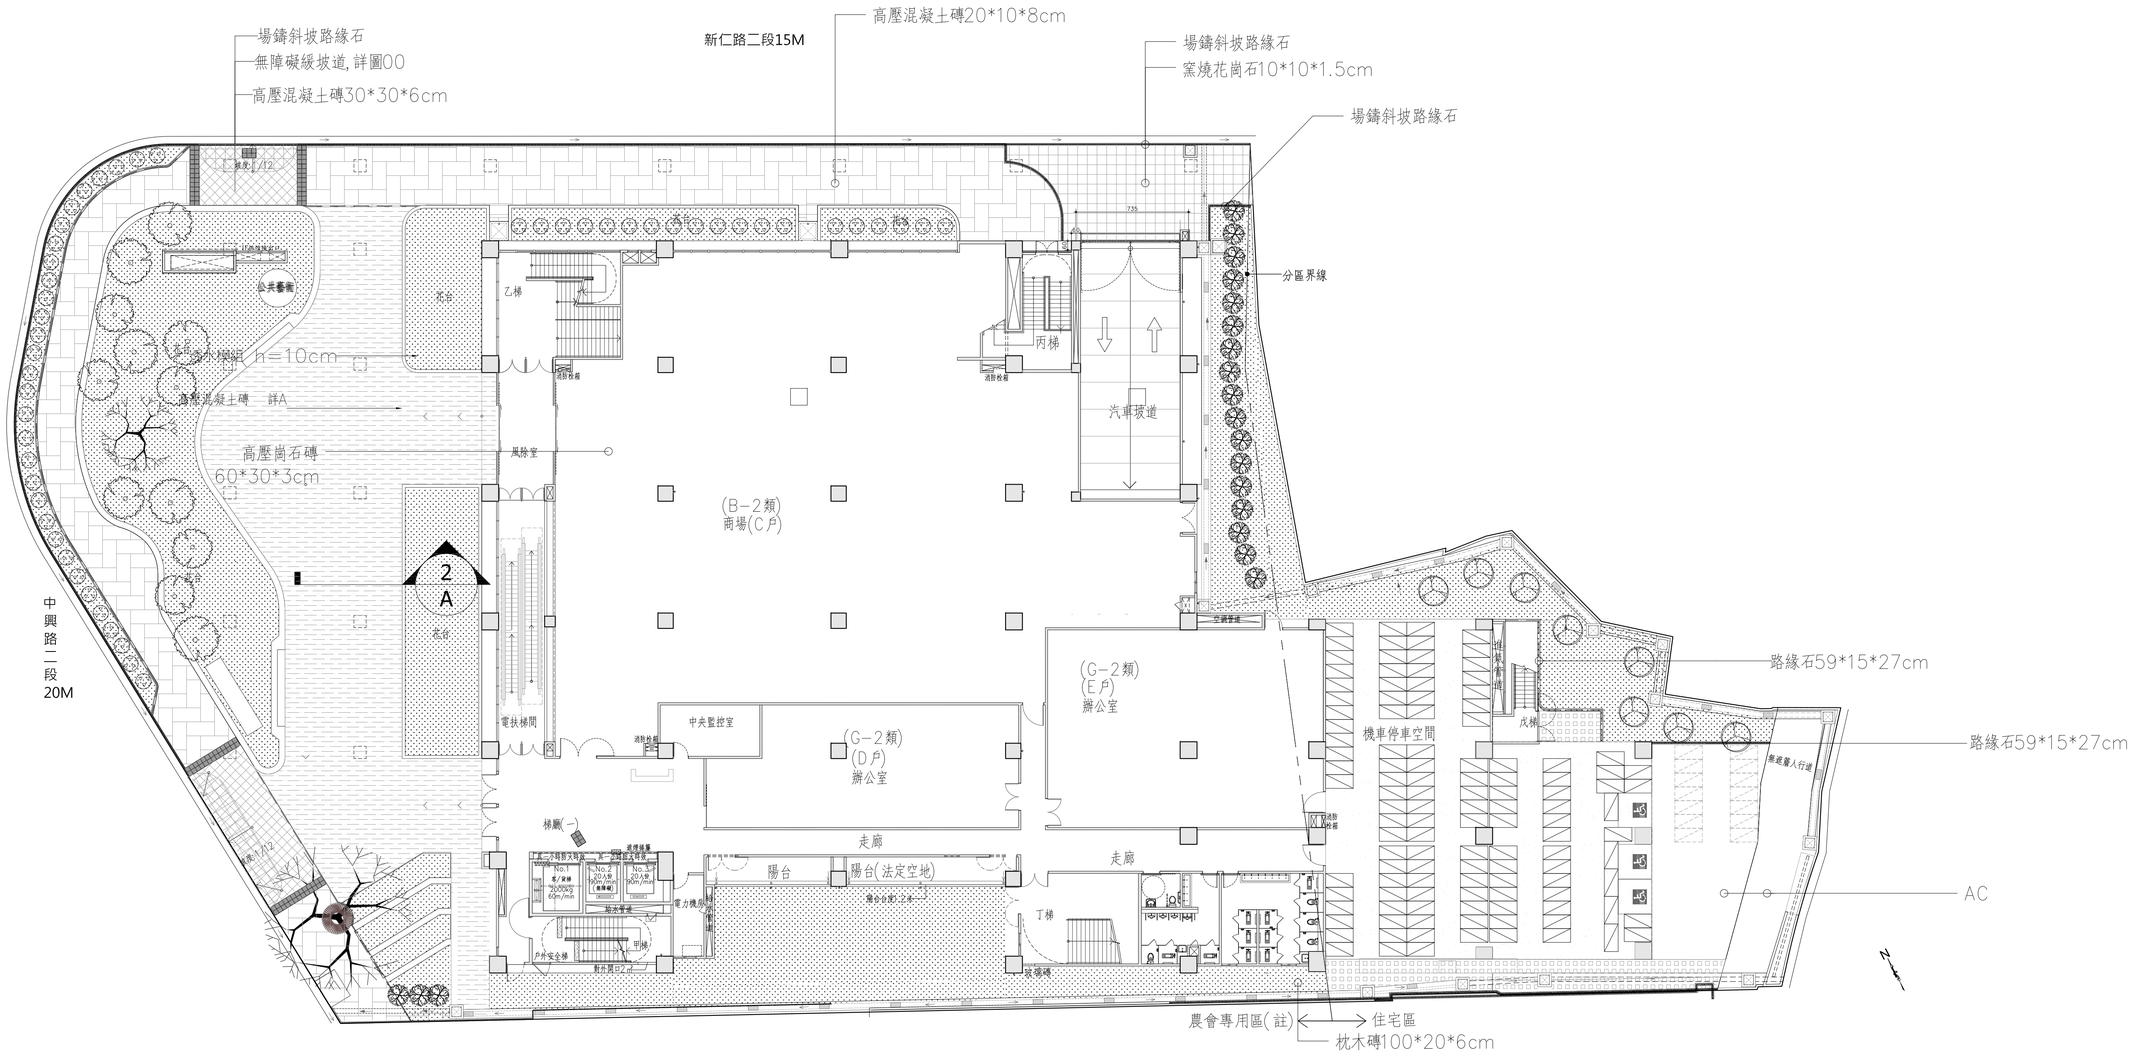

綠化面積計算圖 scale: 1/200(A1) scale: 1/400(A3)

灌木類						
圖例	樹名	面積	數量	單位	規格	備註
	偃柏	96.82	970	株	H≧90cm; W≧60cm	10株/m^2
	錫蘭葉下珠	33.67	337	株	H≧30cm; W≧20cm	10株/m^2
	黃金露花	18.8	188	株	H≧30cm; W≧20cm	10株/m^2
	月橘	27.18	272	株	H≧30cm; W≧20cm	10株/m^2
	矮仙丹	40.1	400	株	H≧30cm; W≧20cm	10株/m^2
	小葉黃楊	13.9	139	株	H≧30cm; W≧20cm	10株/m^2

喬木類					
圖例	樹名	數量	單位	規格	備註
大	(既有喬木保留)	1	棵		
小	(既有喬木保留)	1	棵		
	青楓	12	棵	H≧300cm,W≧100cm,米徑φ≧8cm	
	羅漢松	20	棵	H≧300cm,W≧100cm,米徑φ≧8cm	
	楓香	8	棵	H≧160cm,W≧100cm,米徑φ≧8cm	

地被類					
圖例	樹名	面積	單位	規格	備註
	玉龍草		m^2		

工程業主：
中華民國農會
National Farmers'Association, R.O.C

工程名稱：
中華民國農會
總部大樓新建工程

圖名：
綠化面積及戶外地坪面積計算圖

許育嘉聯合建築師事務所
Y.C.Hsu Architect and Associate Co.
T(04)2337-5151
F(04)2337-6651

繪圖	洪瑞陽	複核	陳藝修
設計	洪瑞陽	核准	陳藝修
初核	陳虹羽、洪瑞陽	日期	112.05.09

圖號
1
A16

建築師簽證