
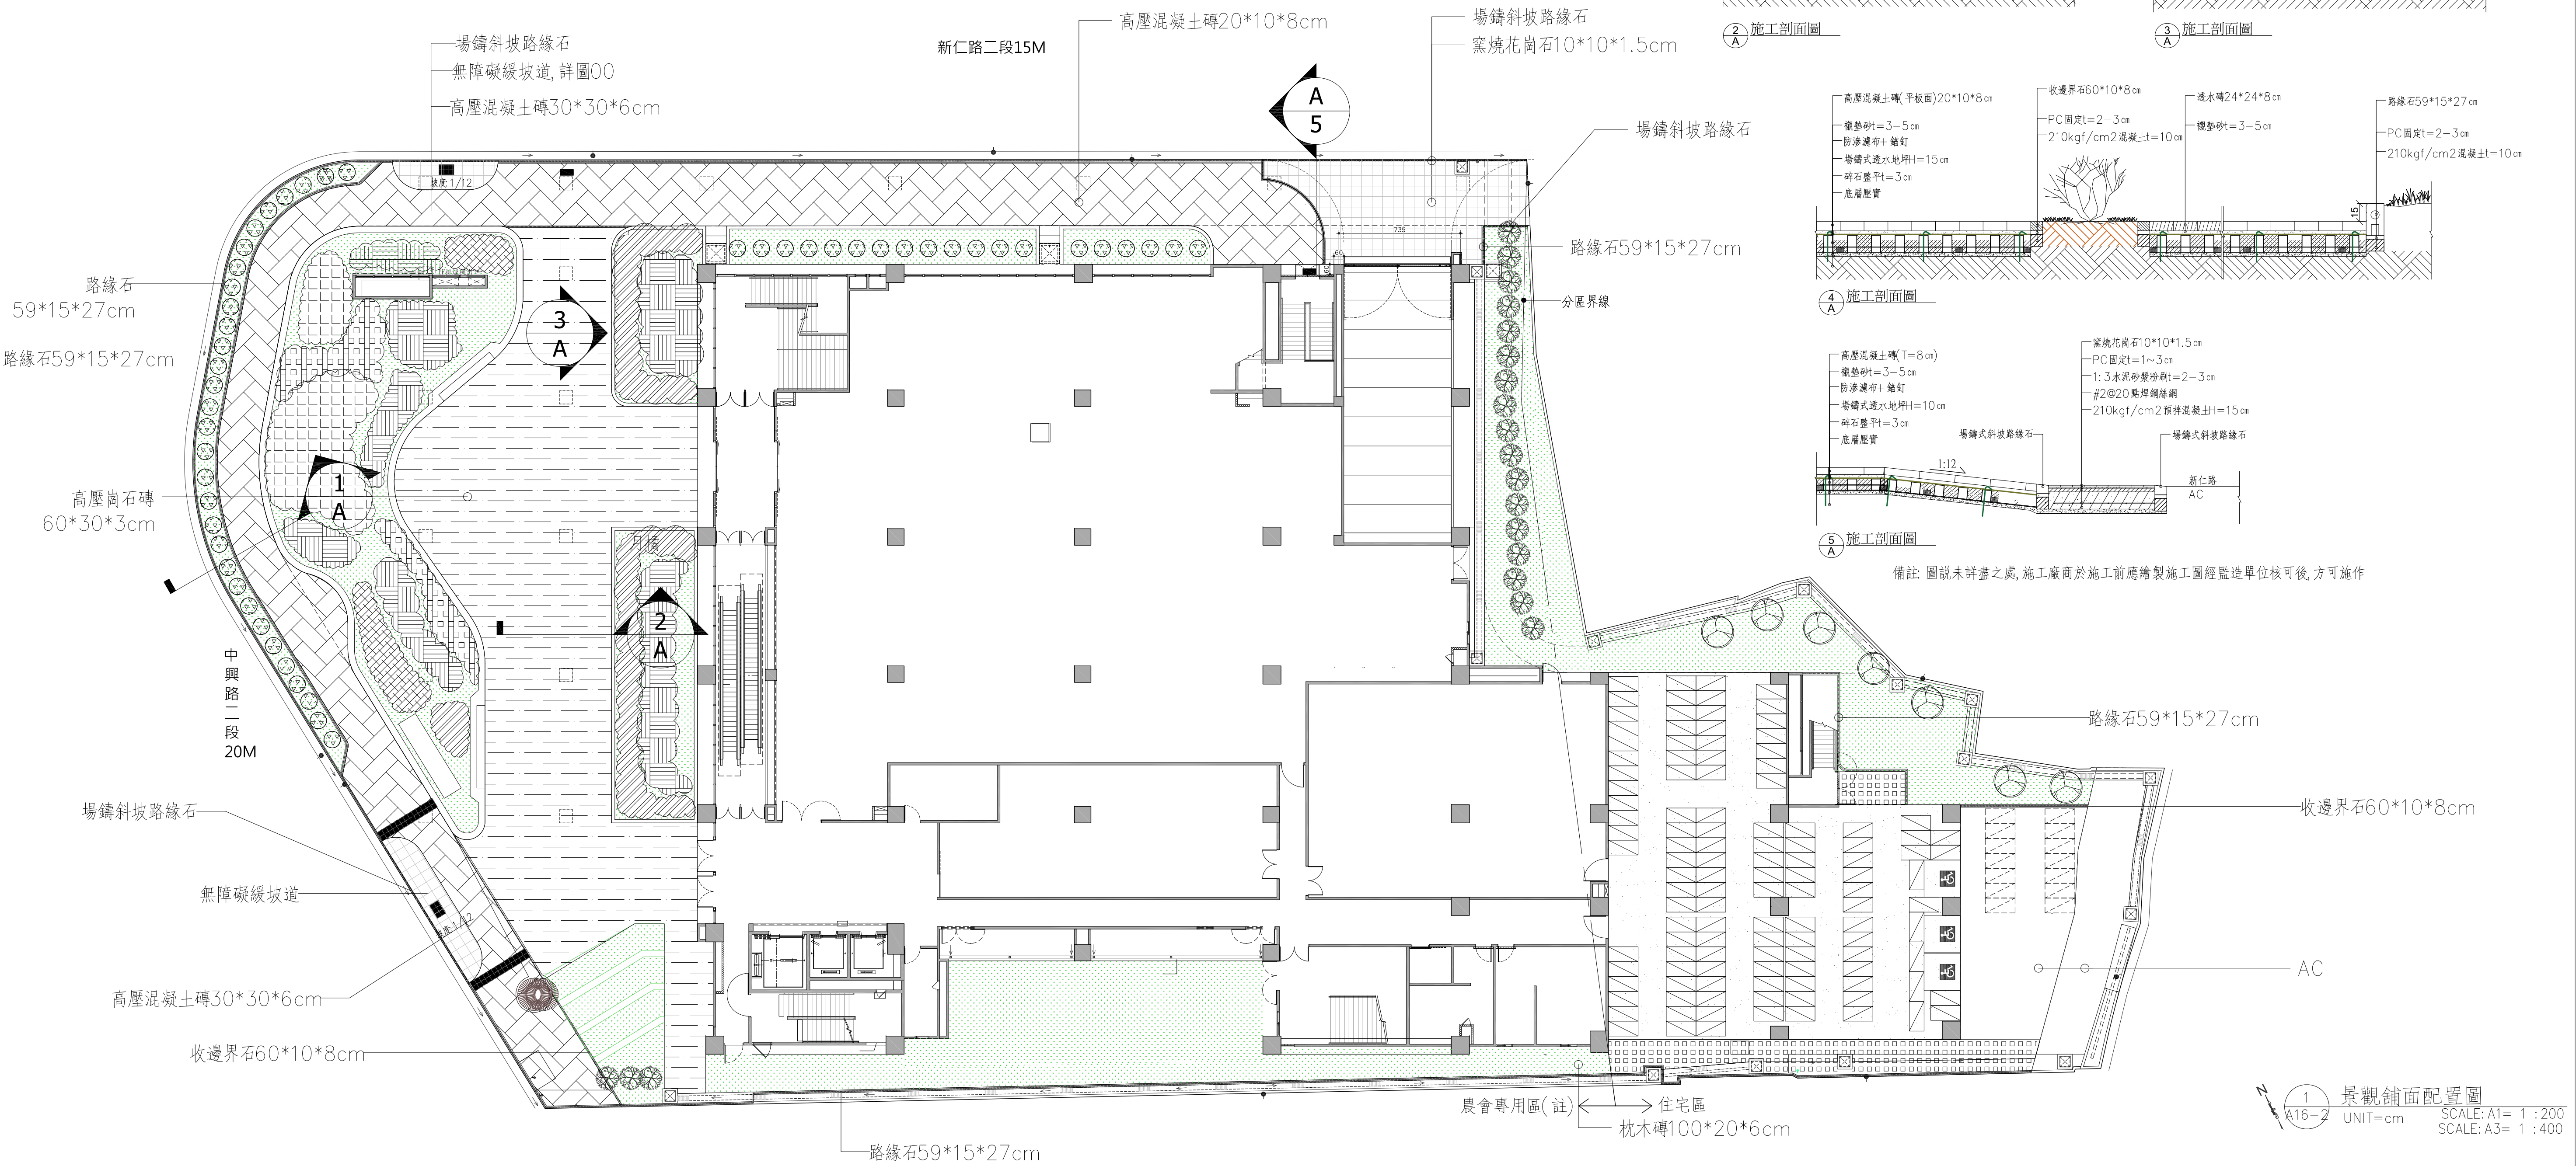


灌木類						
圖例	樹名	面積	數量	單位	規格	備註
	偃柏	96.82	970	株	H≥90cm; W≥60cm	10株/m ²
	錫蘭葉下珠	33.67	337	株	H≥30cm; W≥20cm	10株/m ²
	黃金露花	18.8	188	株	H≥30cm; W≥20cm	10株/m ²
	月橘	27.18	272	株	H≥30cm; W≥20cm	10株/m ²
	矮仙丹	40.1	400	株	H≥30cm; W≥20cm	10株/m ²
	小葉黃楊	13.9	139	株	H≥30cm; W≥20cm	10株/m ²

鋪面材料圖例		
圖例	材料名稱	規格
	植草磚	24*24*8cm
	高壓混凝土透水磚(色另定)	30*30*6cm
	高壓崗石磚	60*30*3cm
	窯燒花崗石	10*10*1.5cm
	路緣石	59*15*27cm
	收邊界石	60*10*8cm

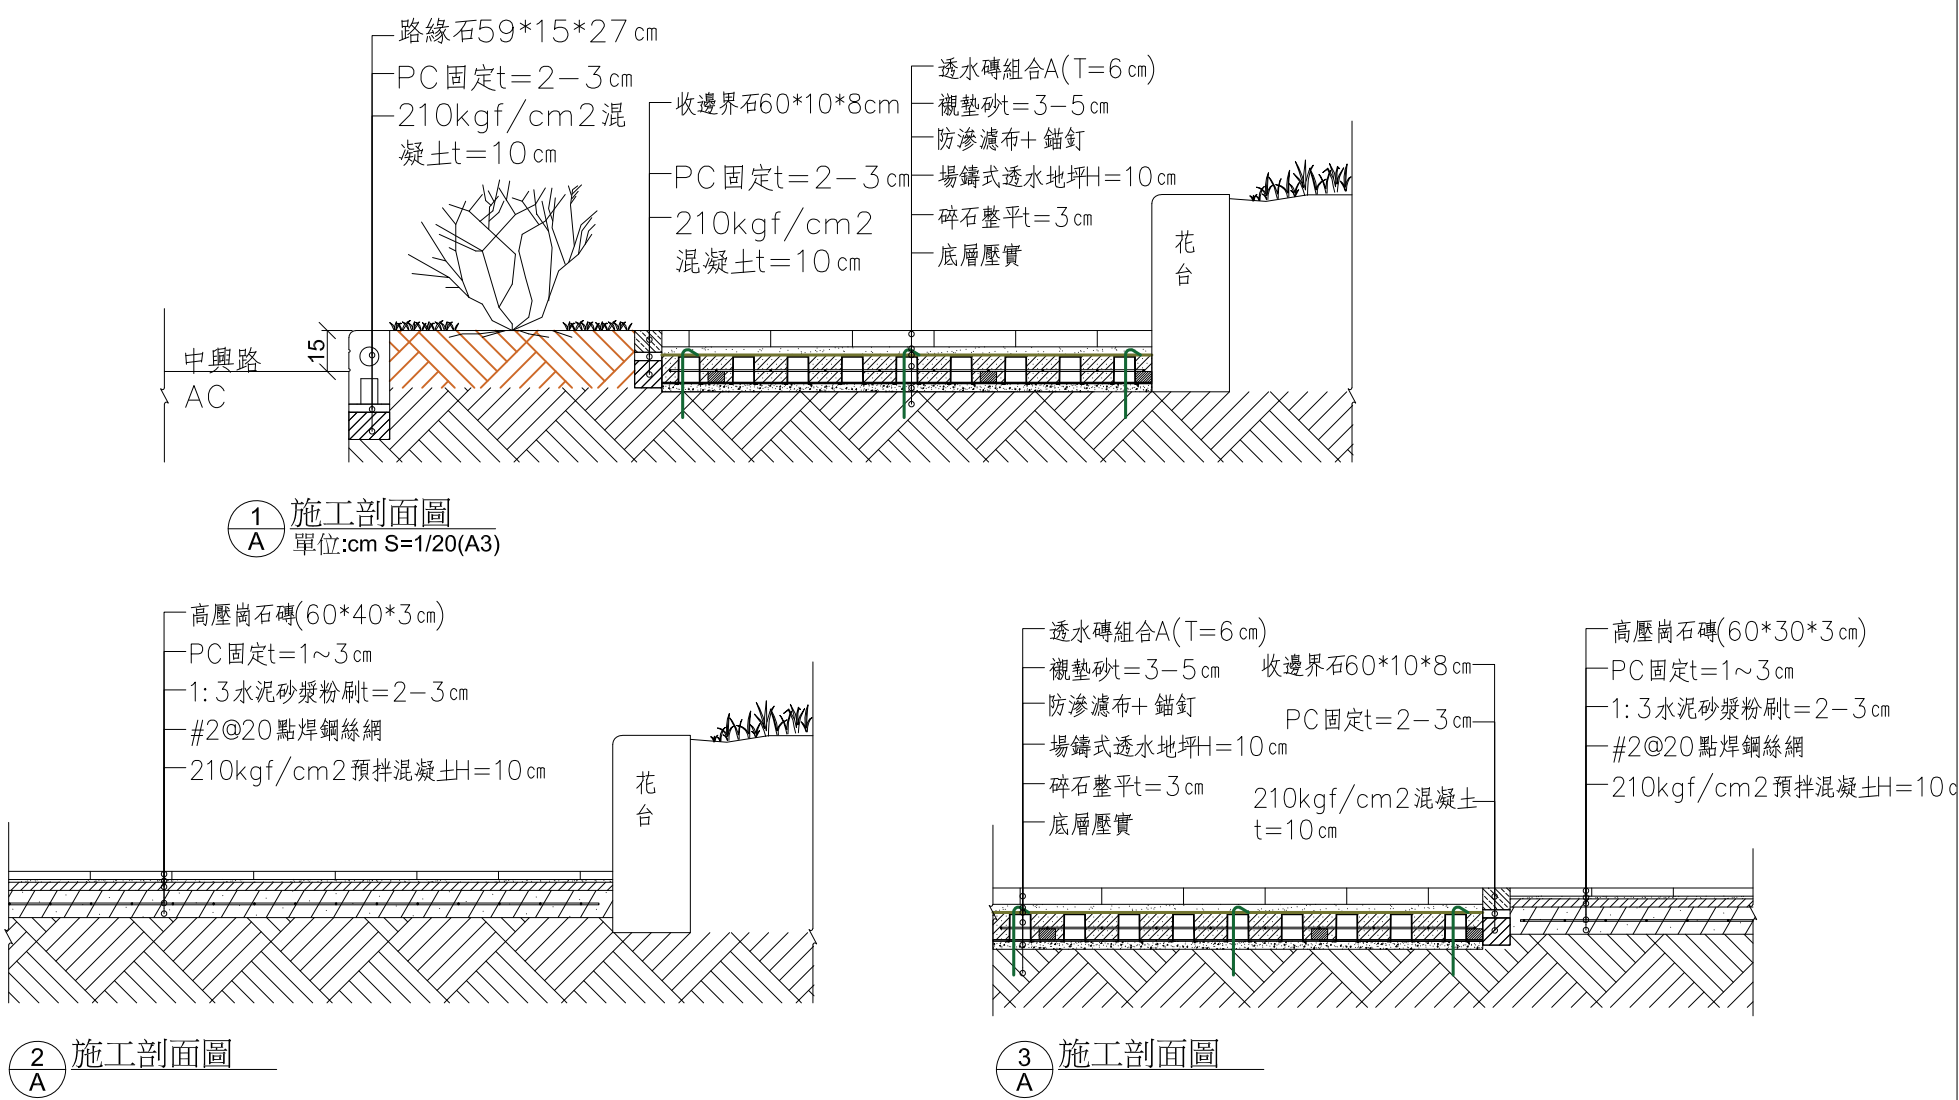

備註: 圖說未詳盡之處, 施工廠商於施工前應繪製施工圖經監造單位核可後, 方可施作

1 景觀鋪面配置圖
A16-2 UNIT=cm SCALE: A1= 1 : 200 SCALE: A3= 1 : 400

工程業主： 中華民國農會 National Farmers' Association, R.O.C	工程名稱： 中華民國農會 總部大樓新建工程	圖名： 景觀鋪面及灌木配置圖	許育嘉聯合建築師事務所 Y.C.Hsu Architect and Associate Co.		圖號 2 A16	建築師簽證
			繪圖 陳虹羽、洪瑞陽	複核 陳藝修		
			設計 陳虹羽、洪瑞陽	核准 陳藝修		
			初核 洪瑞陽	日期 112.05.09		