


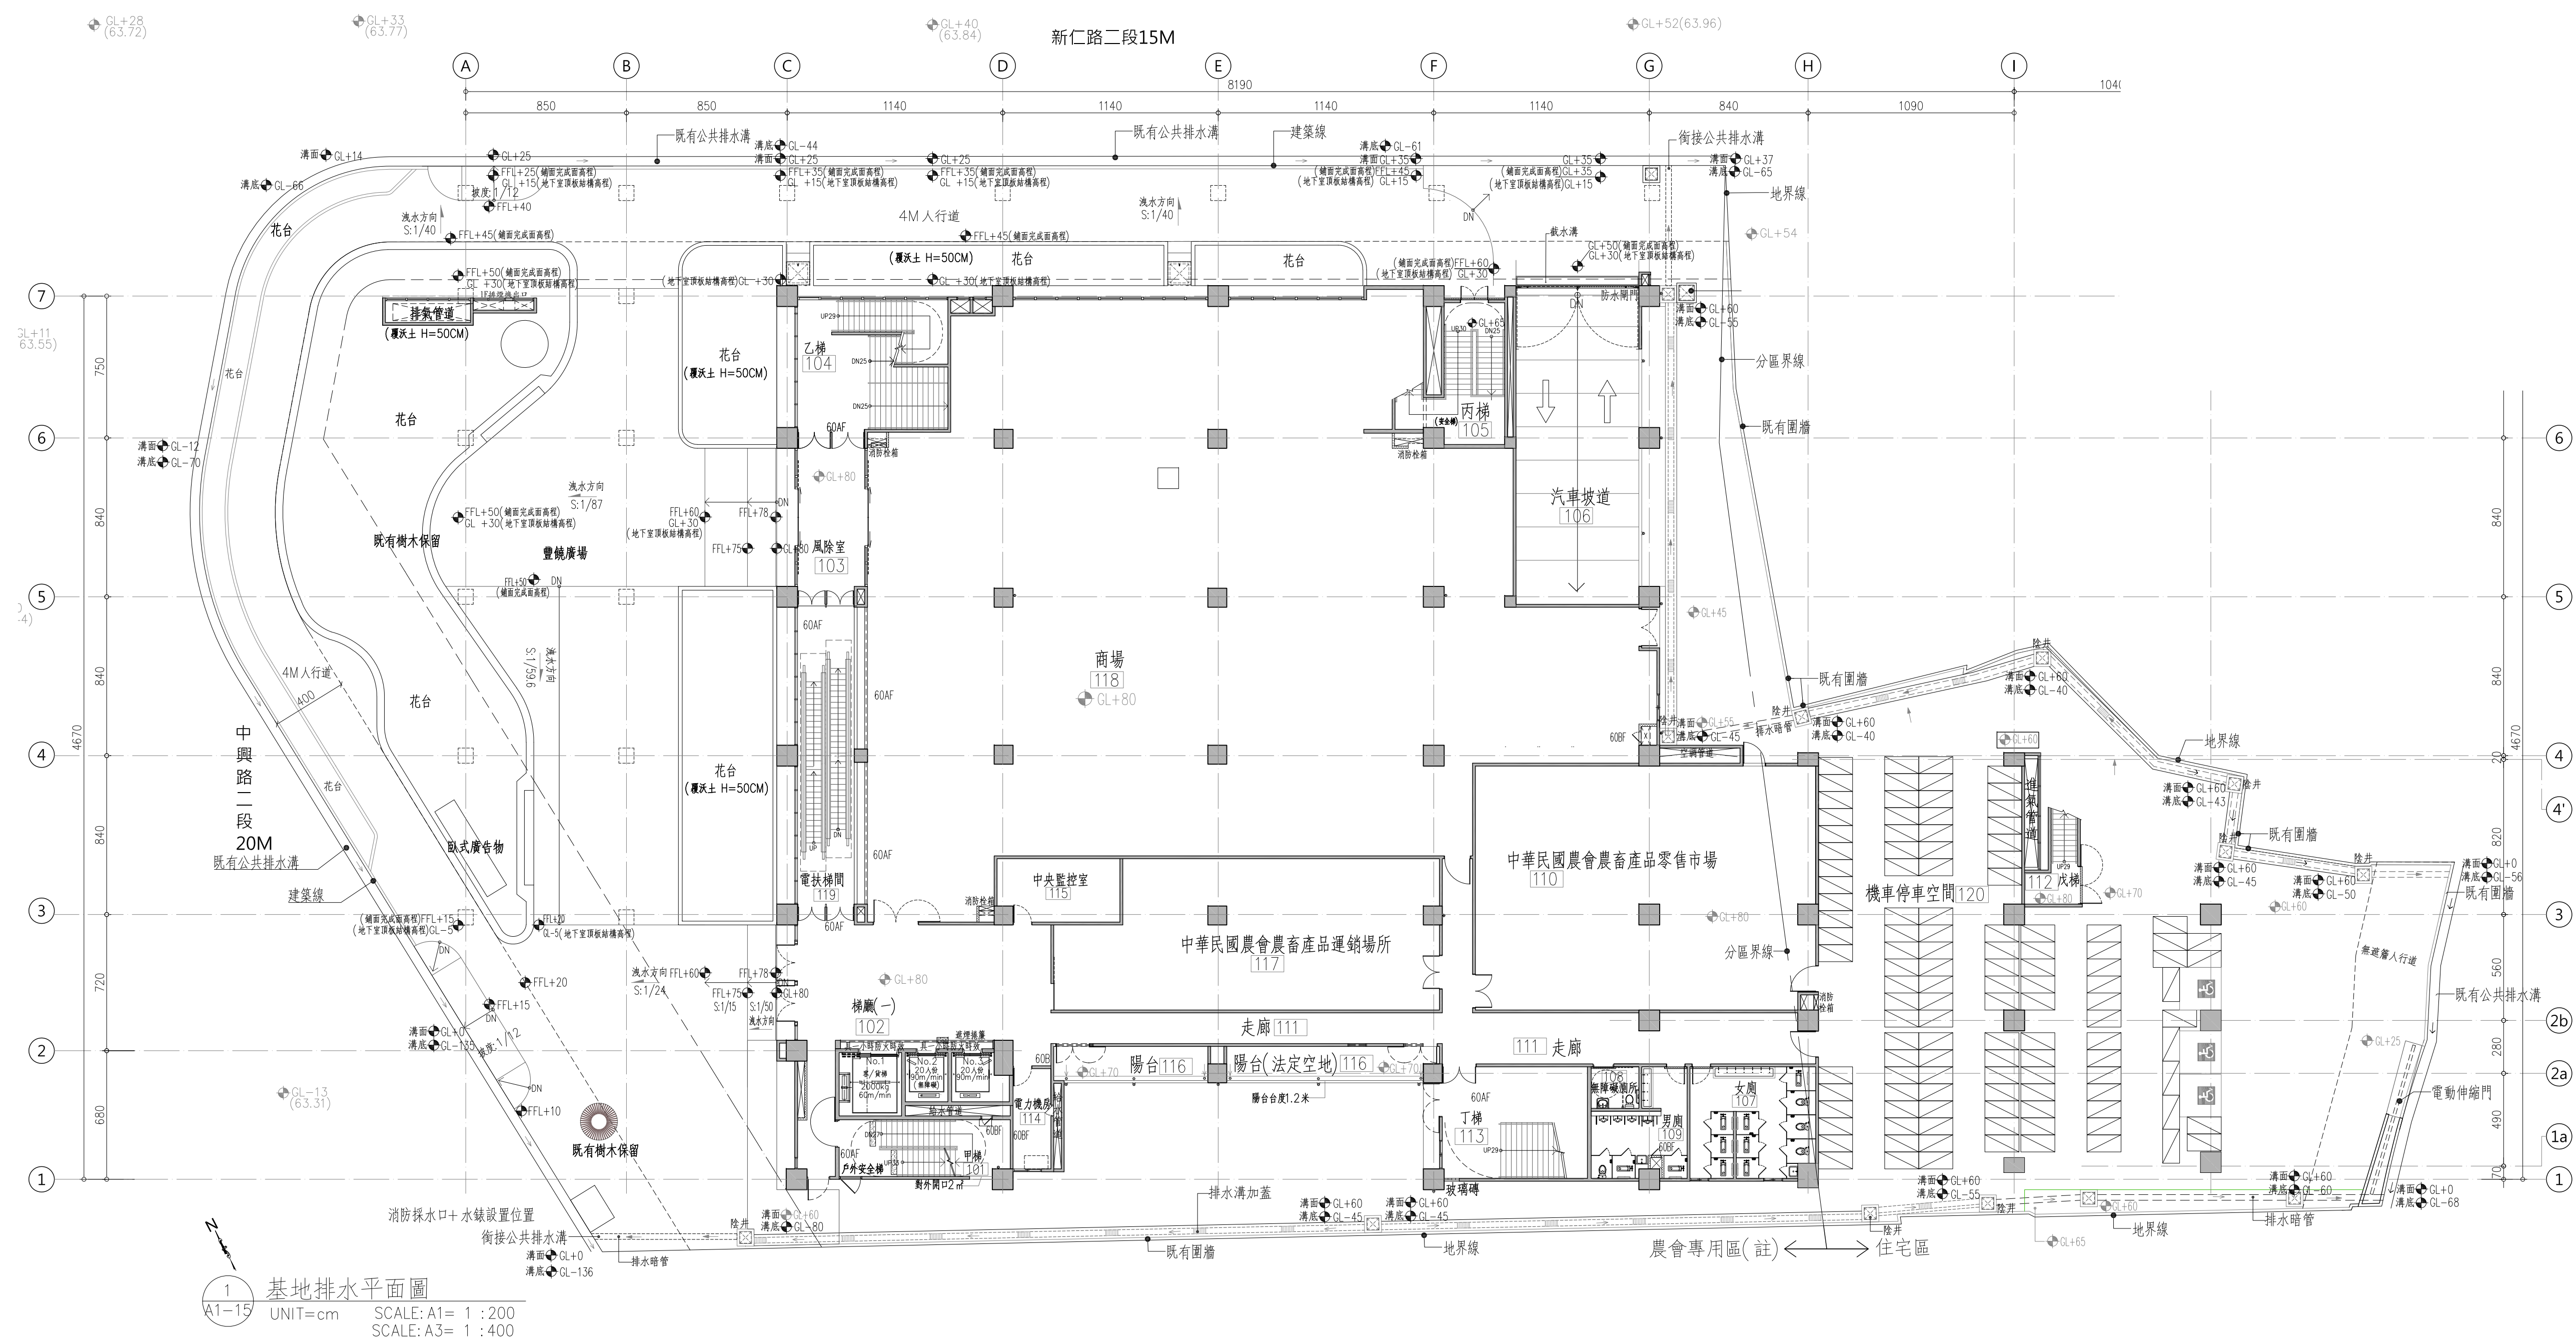

1 基地排水平面圖
A1-15 UNIT=cm SCALE: A1= 1 : 200
SCALE: A3= 1 : 400

說明:
 1. 本高程供參考, 承包廠商於施作前應詳細丈量公共排水溝高程及基地內設計排水溝高程全盤考量後, 若有誤差應先提計畫圖說與監造單位審核後, 方可施作。
 2. 若有施工排水不良, 廠商應負一切責任。

工程業主：  中華民國農會 National Farmers' Association, R.O.C.	工程名稱： 中華民國農會 總部大樓新建工程		圖名： 基地排水平面圖	許育嘉聯合建築師事務所 Y.C.Hsu Architect and Associate Co. T(04)2337-5151 F(04)2337-6651	圖號 15 A1	建築師簽證
--	-----------------------------	--	----------------	--	----------------	---------------