


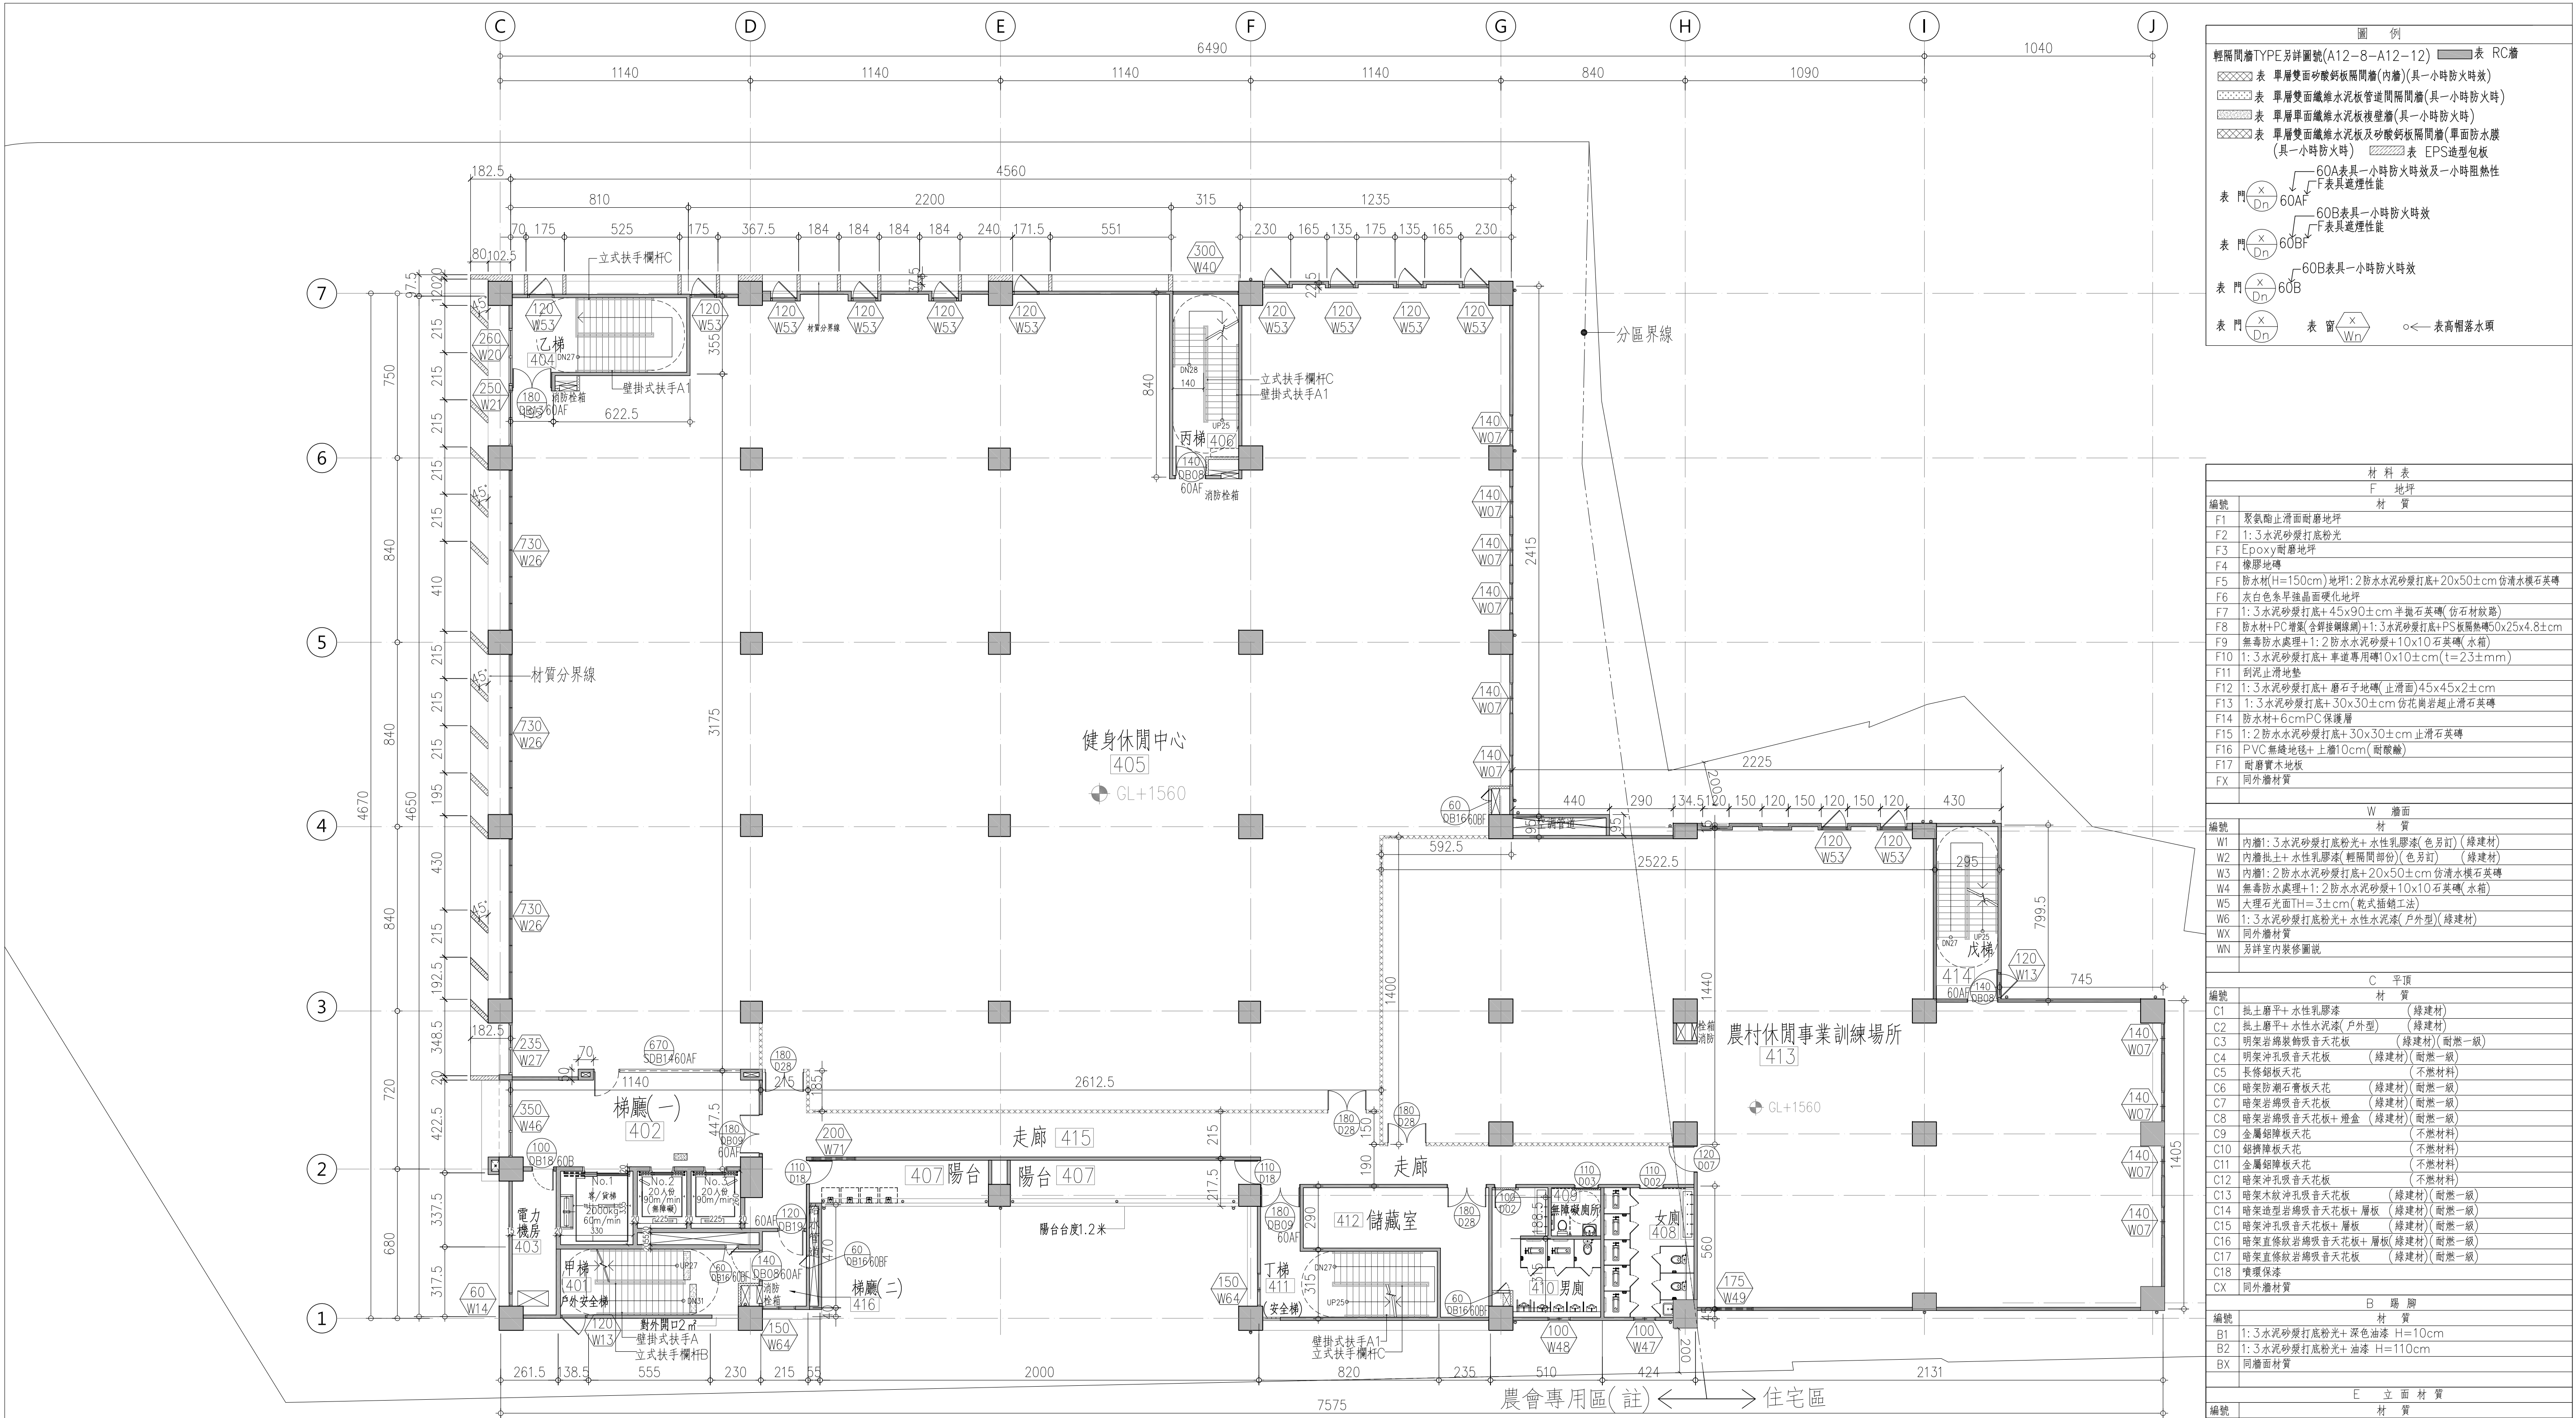

粉 刷 表															
樓 別	肆 層														
空間編號	401	402	403	404	405	406	407	408	409	410	411	412	413	414	416
空間名稱	甲梯	梯廳(一)	電力機房	乙梯	健身休閒中心	陽台	女廁	無障礙廁所	男廁	丁梯	儲藏室	辦公室	戊梯	走廊	梯廳(二)
部 位															
地 坪	F4	F6	F3	F4	F2	F4	F12/F13	F5	F5	F5	F4	F2	F2	F4	F4
牆 面	W1	W5	W1	W1	W1	W1	W2	W3	W3	W3	W1	W1	W1	W1	W1
平 頂	C1	C16	C1	C1	C1	C1	C2	C5	C5	C5	C1	C1	C1	C1	C3
踢 腳	B1	BX	B1	B1	B1	B1	BX	BX	BX	BX	B1	B1	B1	B1	BX

工程業主：

中華民國農會
National Farmers' Association, R.O.C

工程名稱：

中華民國農會
總部大樓新建工程

肆層平面圖
A2-7
UNIT=cm
SCALE: A1= 1 : 150
SCALE: A3= 1 : 300

圖名：

肆層平面圖

圖號：

7
A2

建築師簽證

許育嘉聯合建築師事務所
Y.C.Hsu Architect and Associate Co.
T(04)2337-5151
F(04)2337-6651
繪圖：陳霽至 許瑛琳 陳虹羽
設計：複核：核准：
初核：日期：112.05.09