


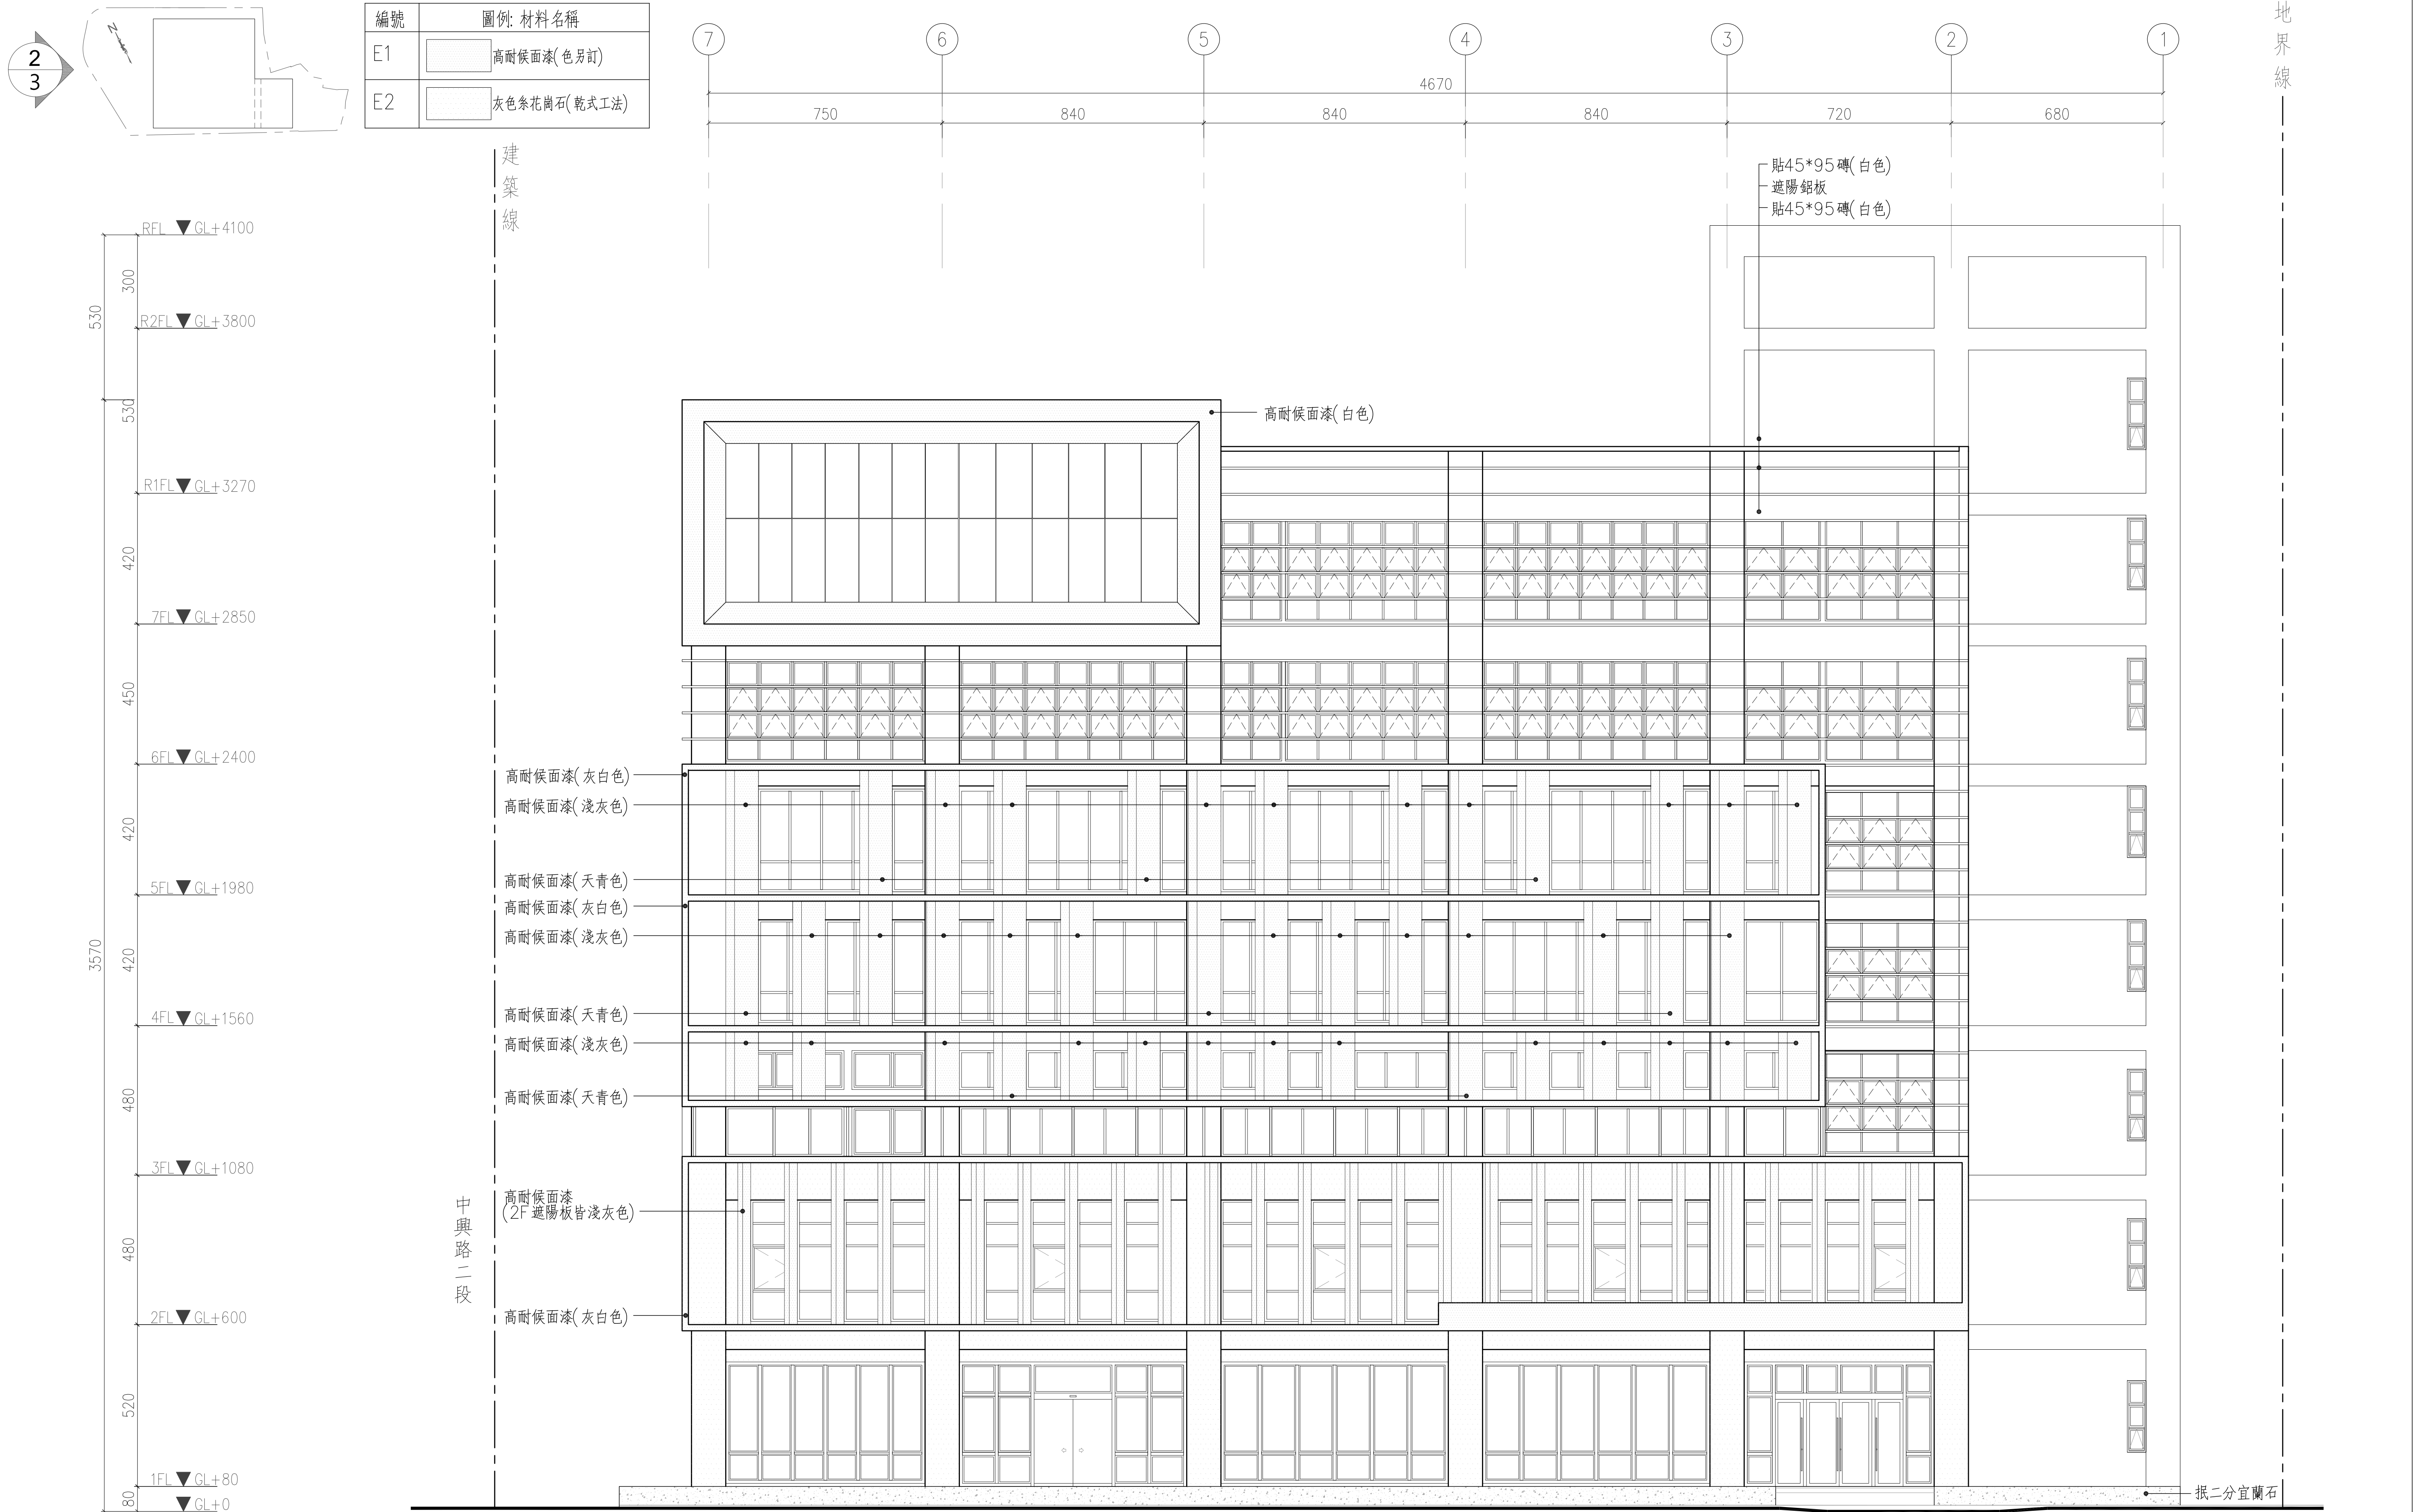

2 西北向立面圖 SCALE:A1= 1:100  
3 UNIT=cm SCALE:A3= 1:200

工程業主：  
中華民國農會  
National Farmers' Association, R.O.C

工程名稱：  
中華民國農會  
總部大樓新建工程

圖名：  
西北向立面圖

|                                                    |          |                                  |         |
|----------------------------------------------------|----------|----------------------------------|---------|
| 許育嘉聯合建築師事務所<br>Y.C.Hsu Architect and Associate Co. |          | T(04)2337-5151<br>F(04)2337-6651 | 圖號      |
| 繪圖                                                 | 陳韋至, 許筑琳 | 複核                               | 2<br>A3 |
| 設計                                                 |          | 核准                               |         |
| 初核                                                 |          | 日期                               |         |

|       |  |
|-------|--|
| 建築師簽證 |  |
|       |  |