


編號	圖例 材料名稱
E1	高耐候面漆(色另訂)
E2	灰色条花岗岩(乾式工法)

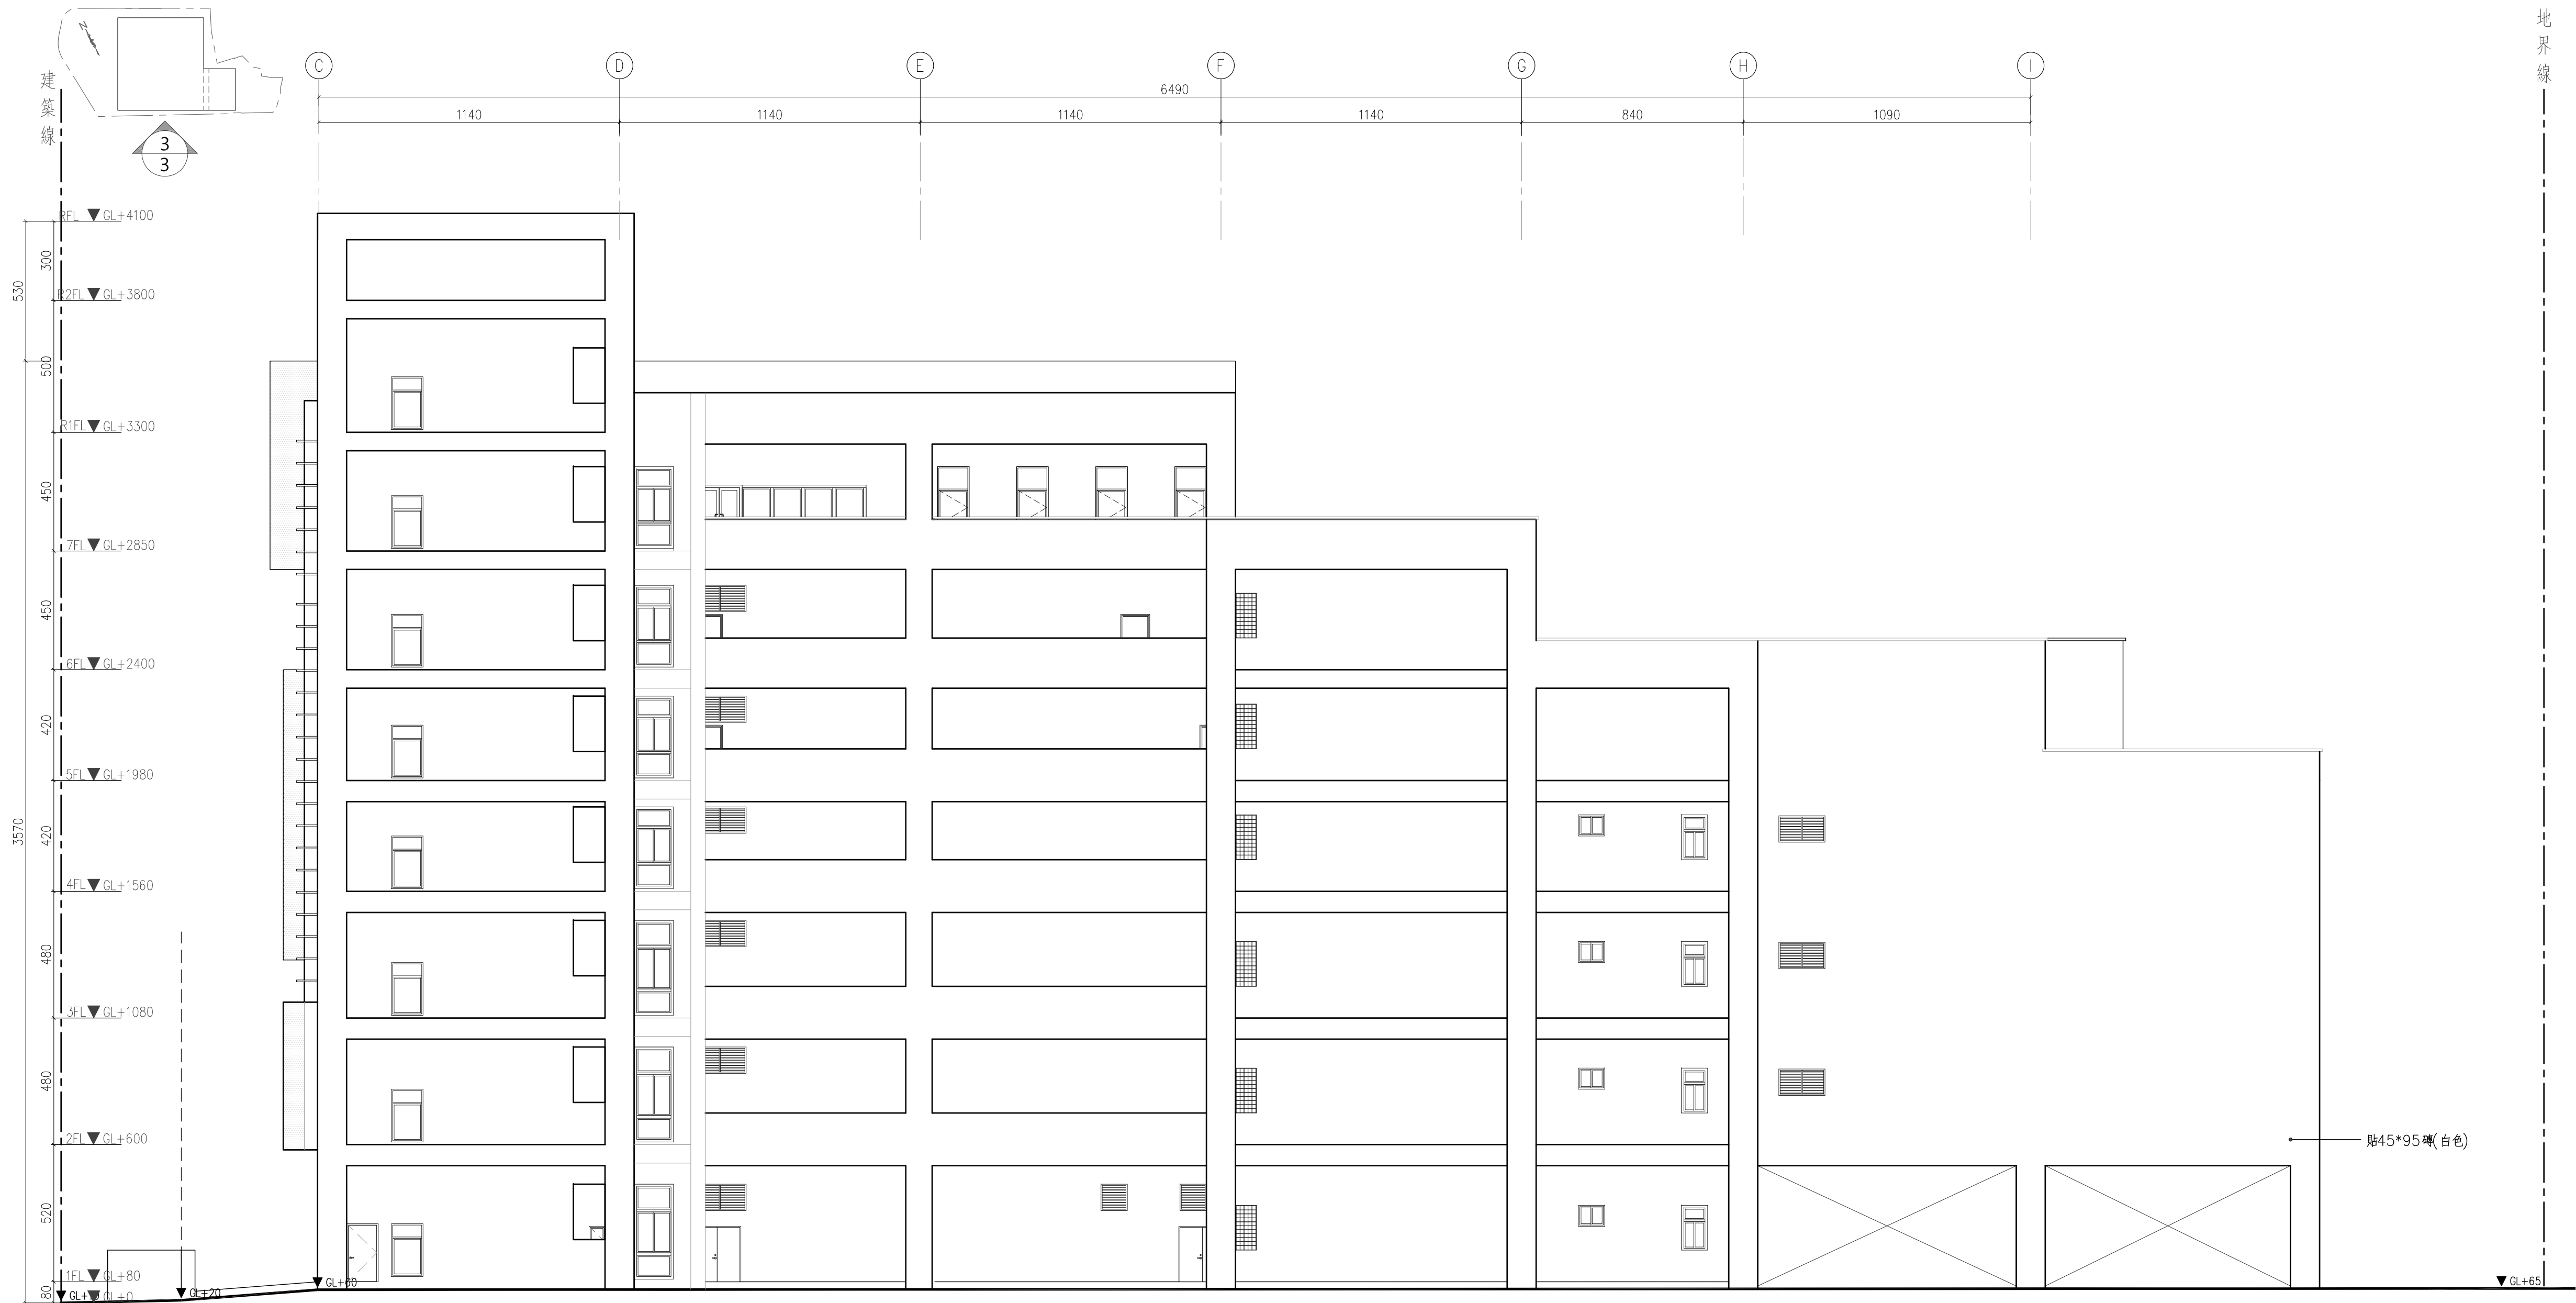

3 西南向立面圖 SCALE:A1= 1:150
3 UNIT=cm SCALE:A3= 1:300

工程業主：
中華民國農會
National Farmers' Association, R.O.C

工程名稱：
中華民國農會
總部大樓新建工程

圖名：
西南向立面圖

許育嘉聯合建築師事務所
Y.C.Hsu Architect and Associate Co.

T(04)2337-5151
F(04)2337-6651

圖號

建築師簽證

繪圖	陳韋至.許筑琳	複核	
設計		核准	
初核		日期	112.05.09

3
A3