
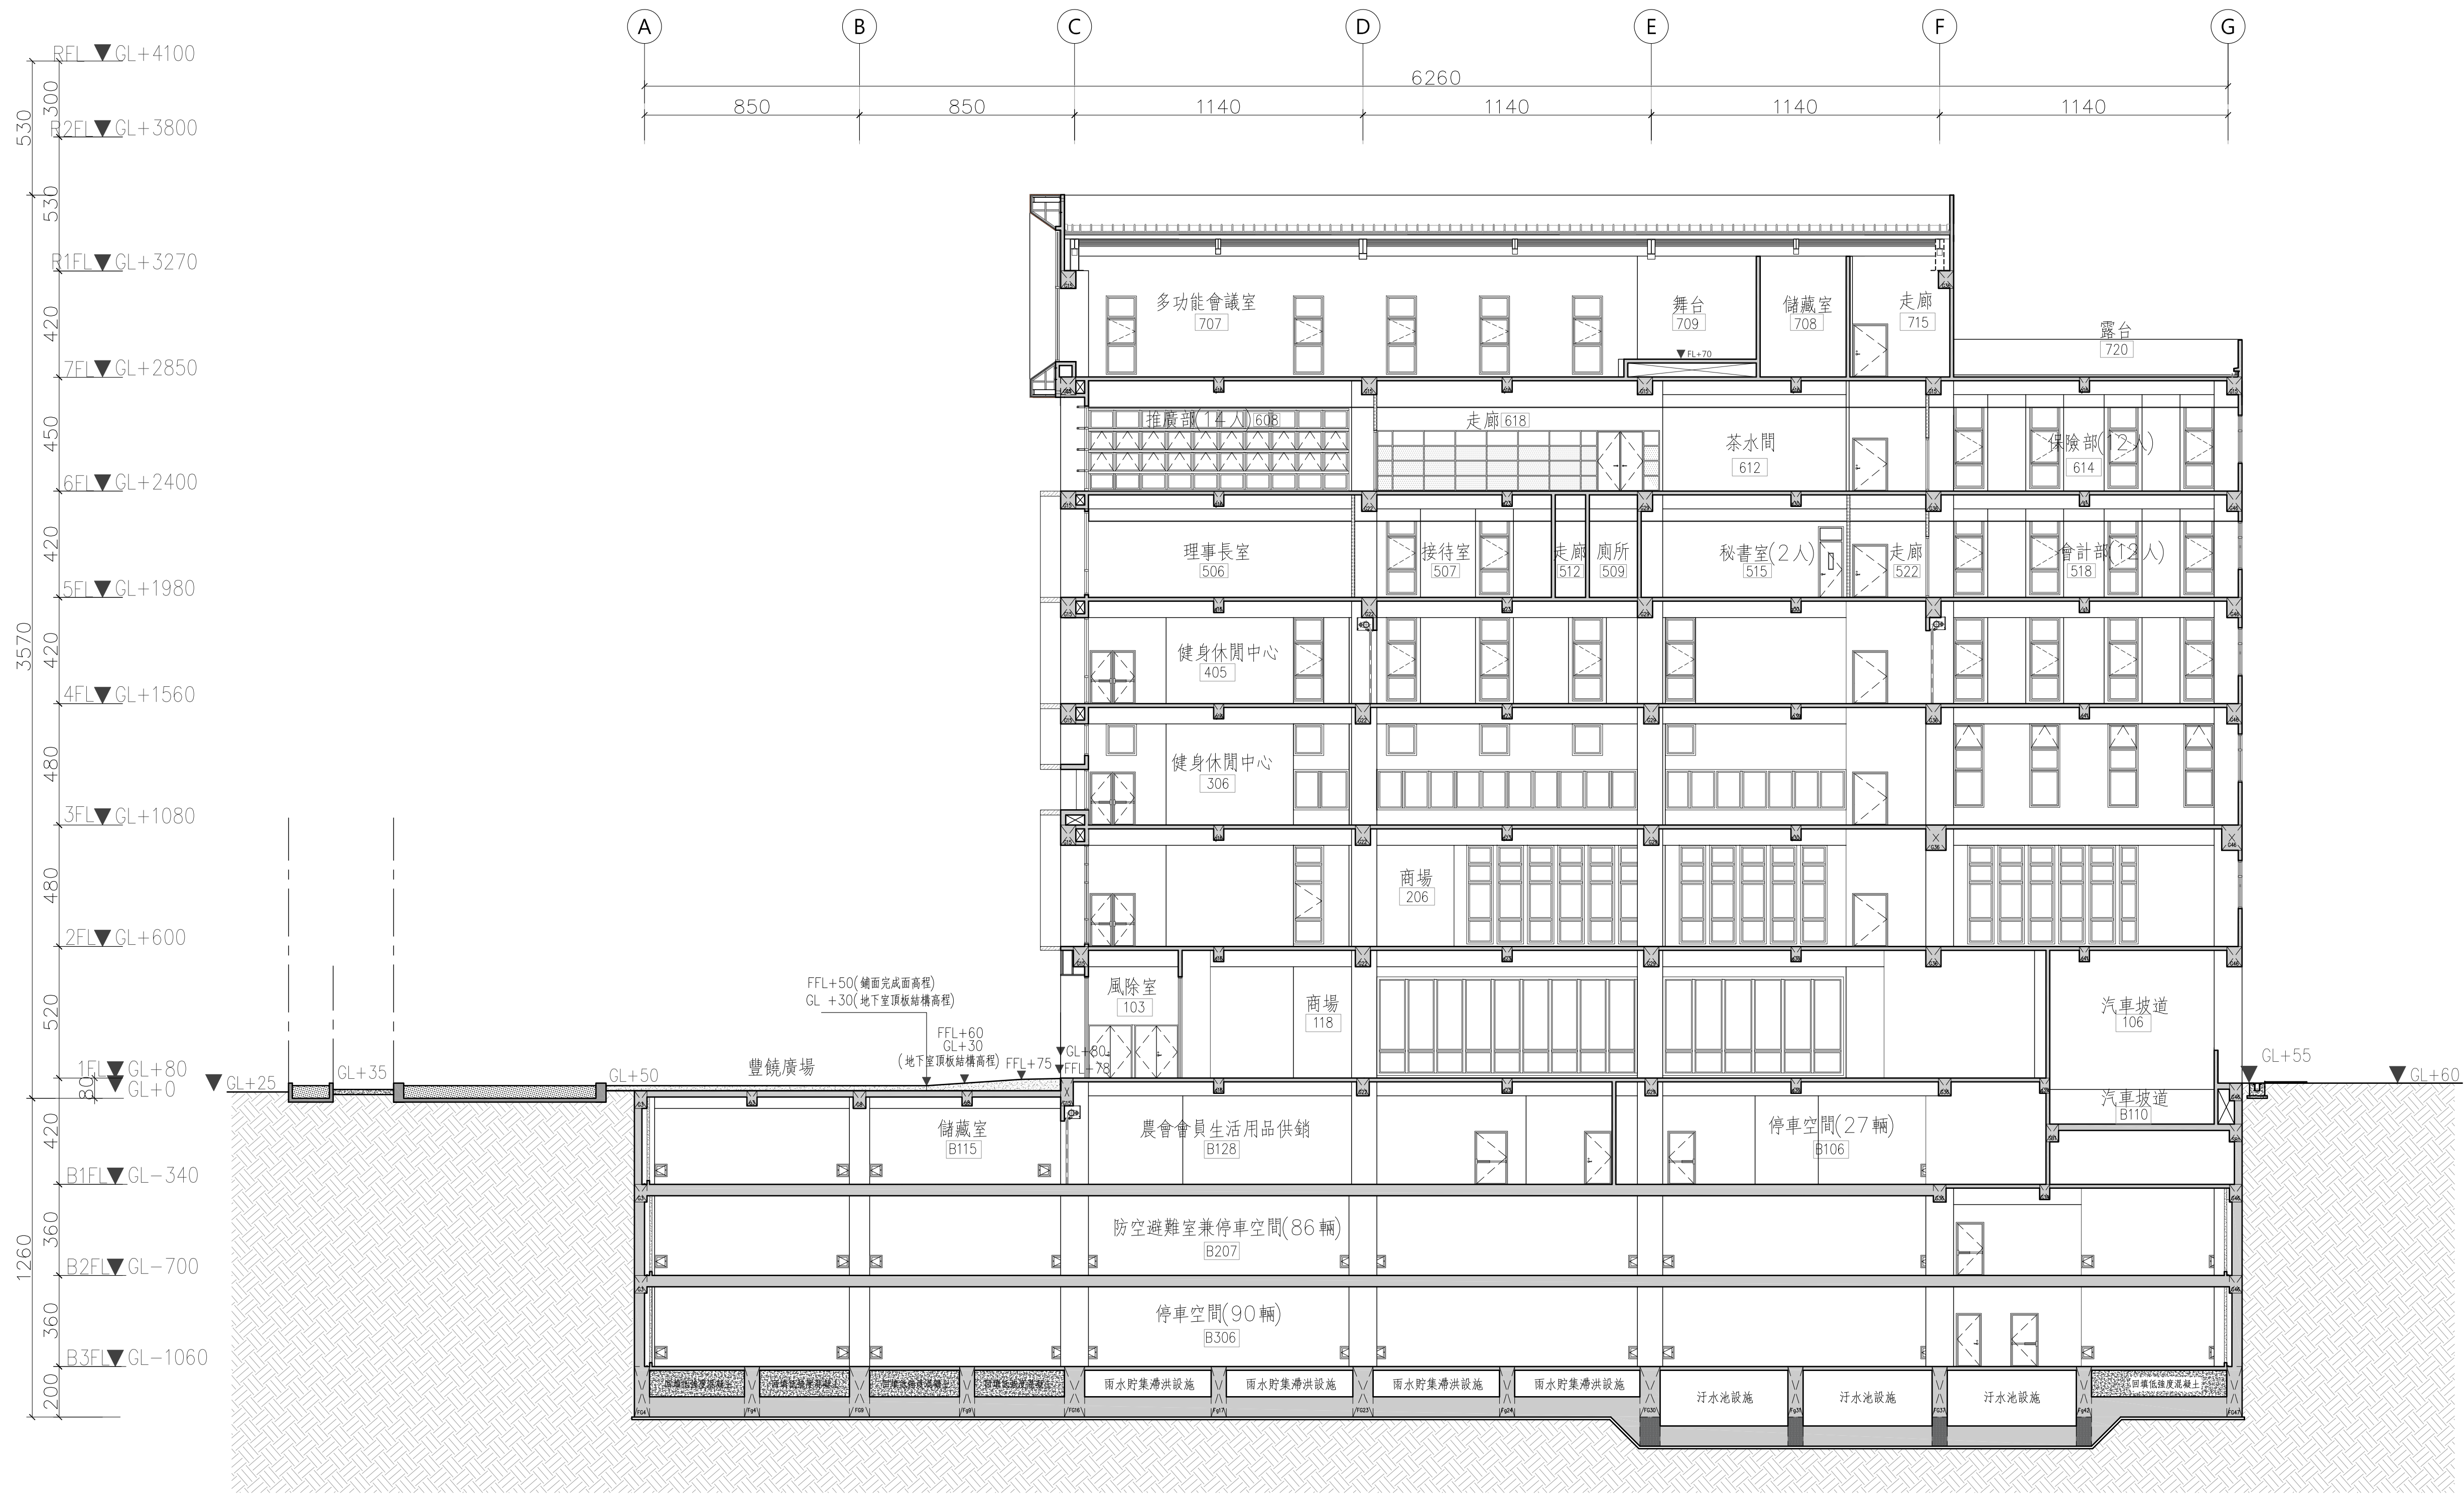


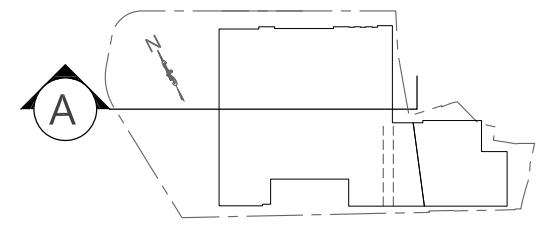

橫向剖面圖 SCALE: 1/150-A1 SIZE
SCALE: 1/300-A3 SIZE

工程業主：
中華民國農會
National Farmers' Association, R.O.C

工程名稱：
中華民國農會
總部大樓新建工程

圖名：
橫向剖面圖

許育嘉聯合建築師事務所 Y.C.Hsu Architect and Associate Co.		T(04)2337-5151 F(04)2337-6651		圖號		建築師簽證
繪圖	黃彥慈	複核		2 A4	——	
設計		核准				
初核		日期	112.05.09			