



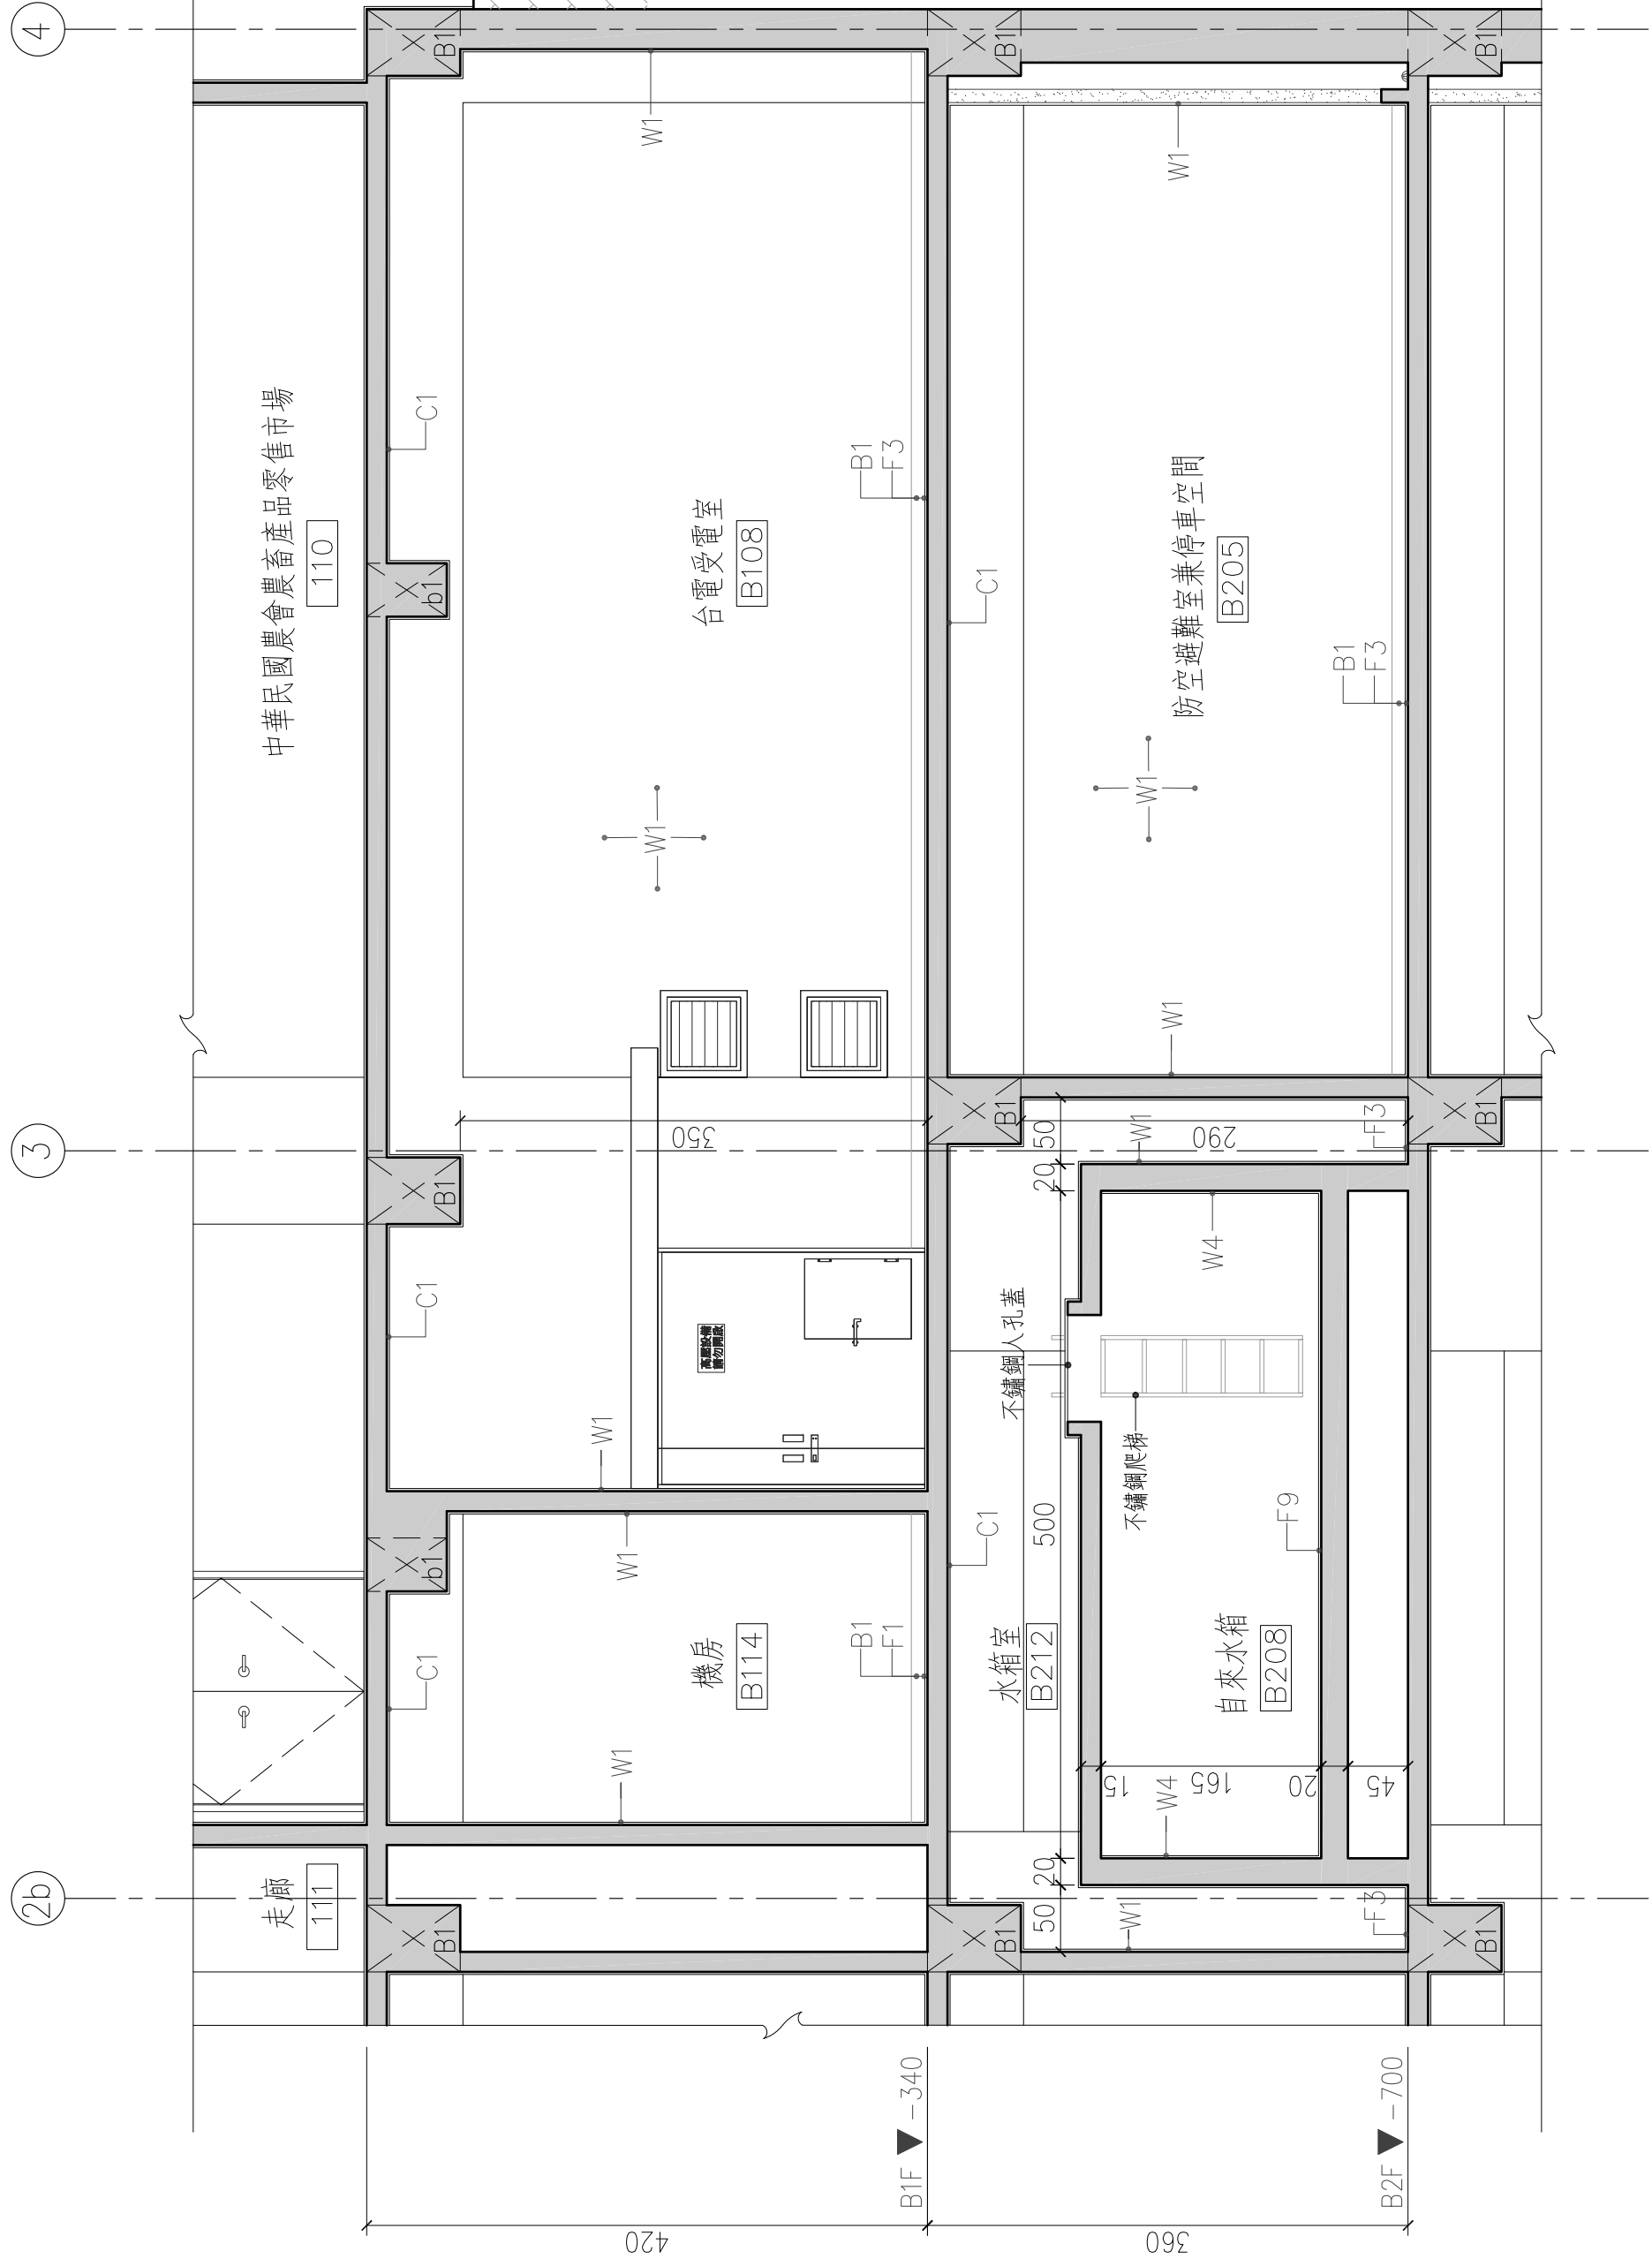

2
A4-4

水箱室剖面圖

SCALE:1/50-A1 SIZE
SCALE:1/100-A3 SIZE

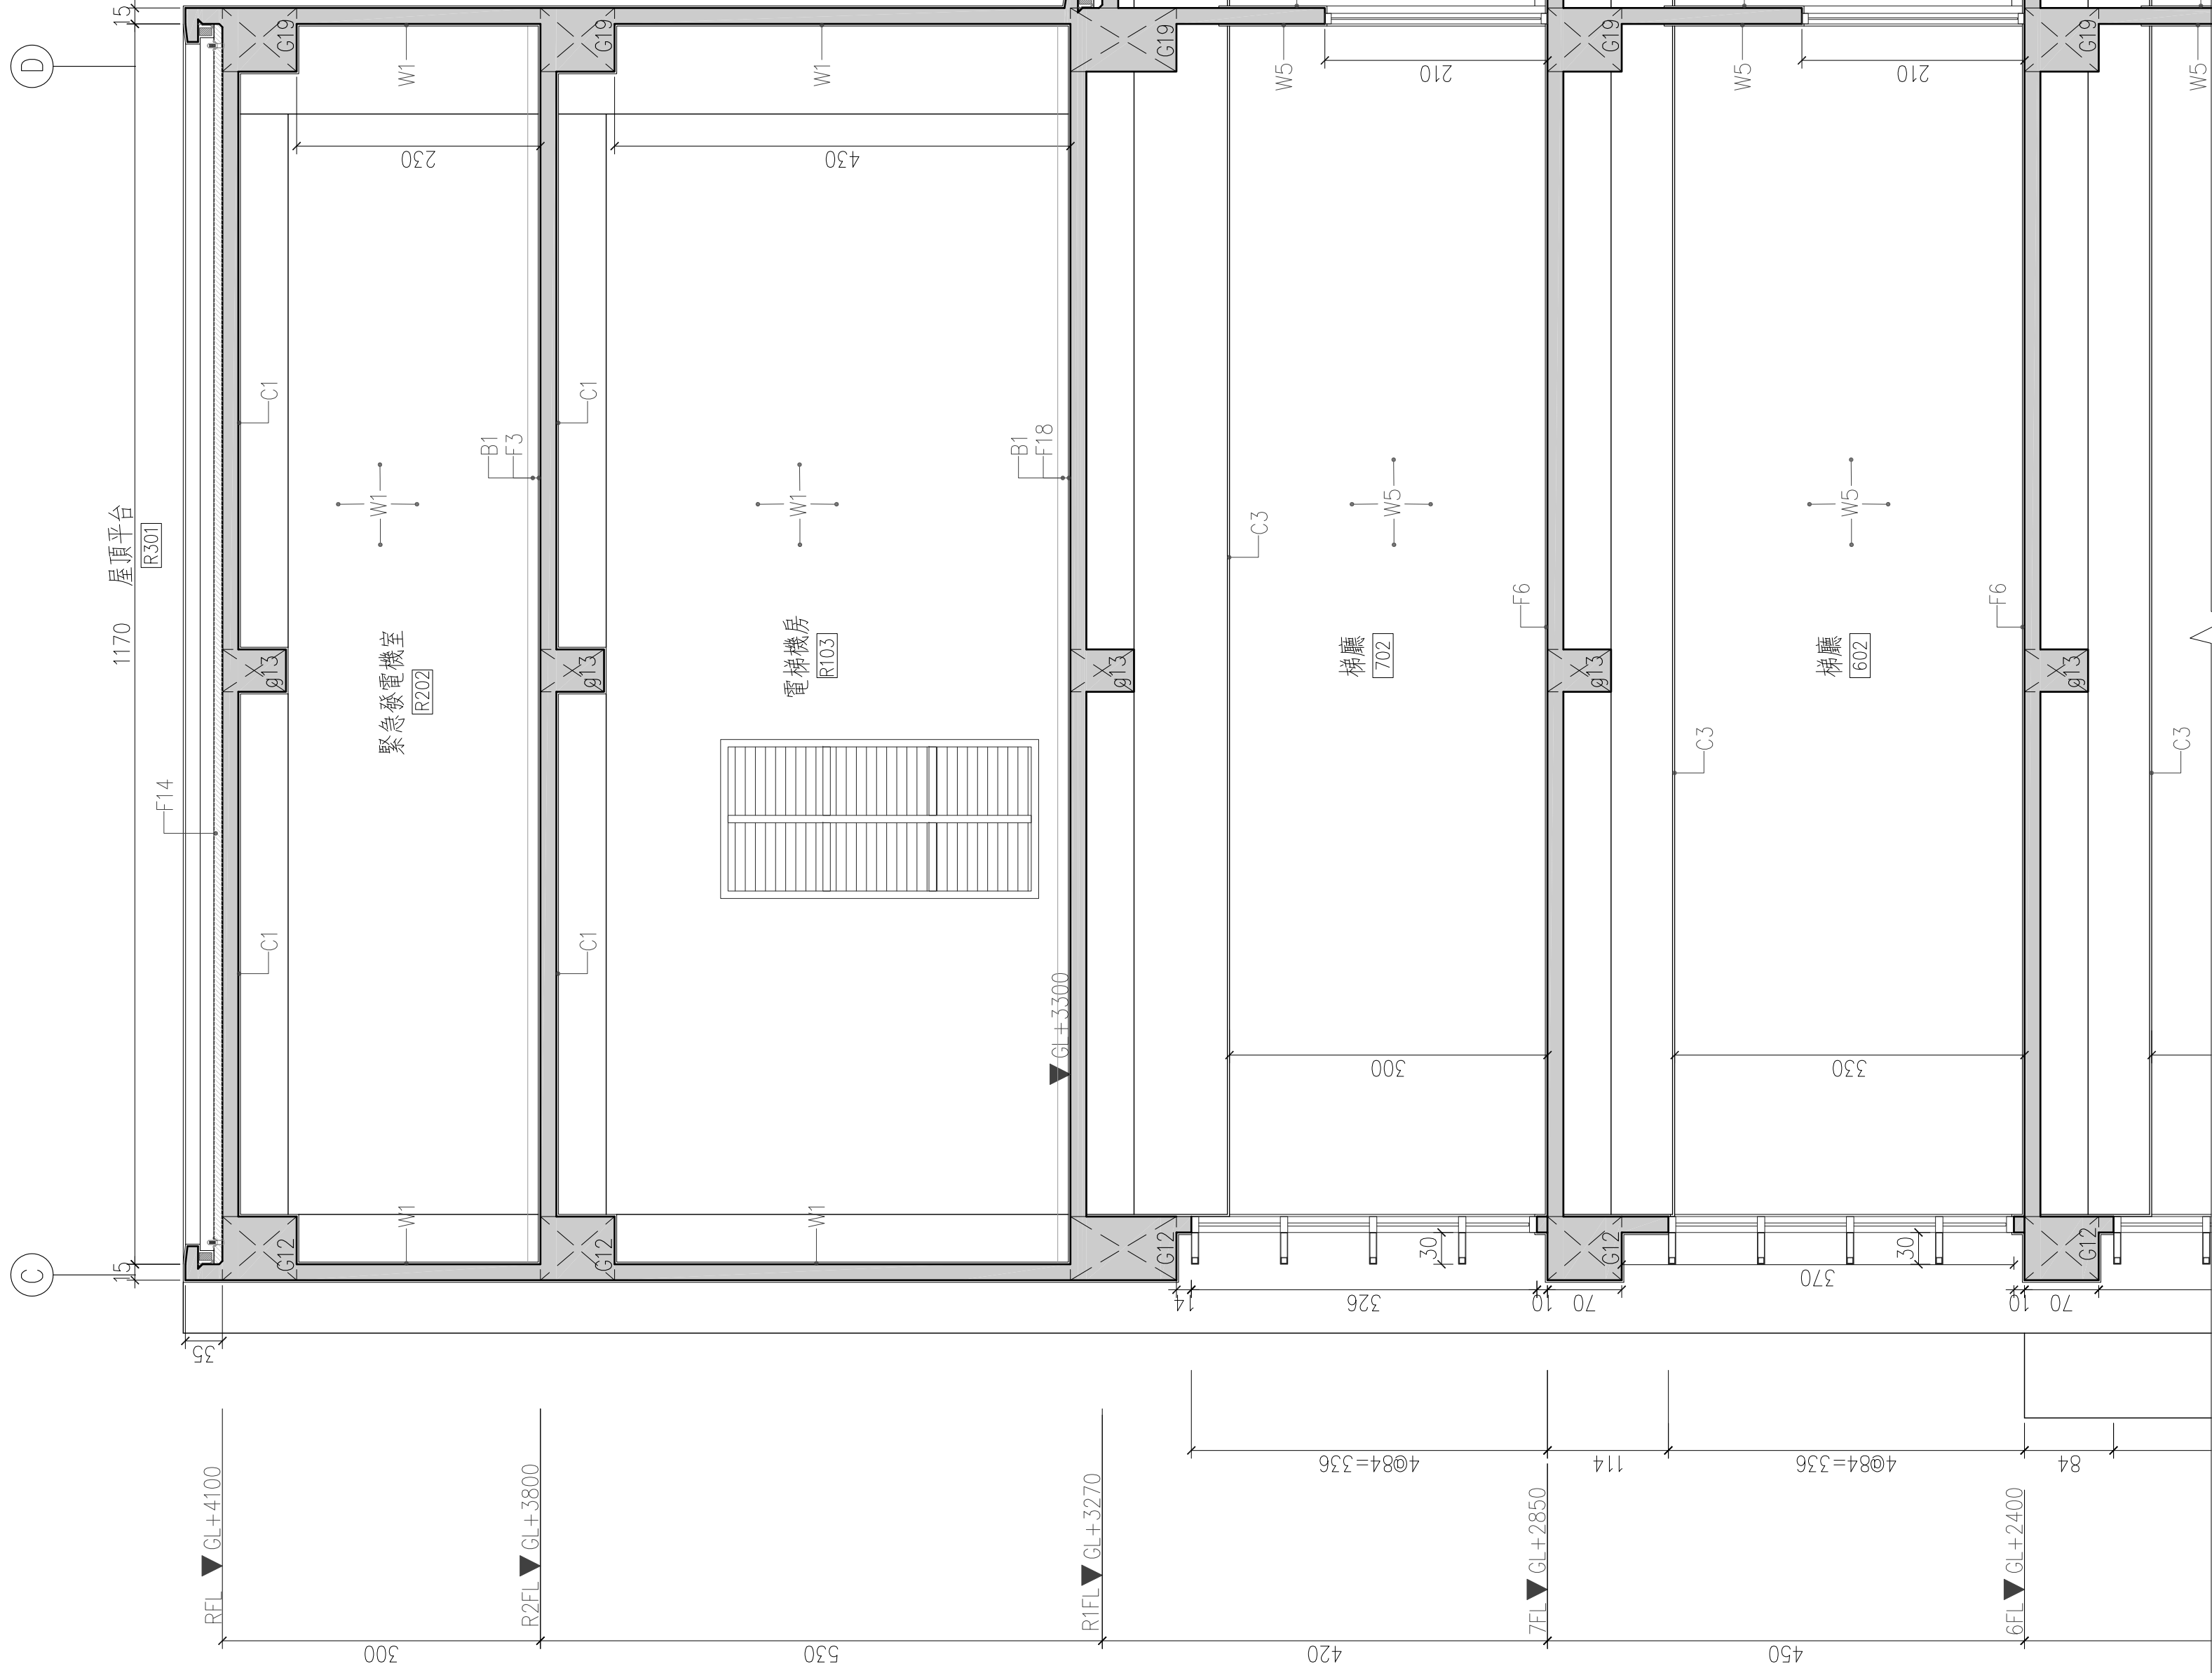


1
A4-4

外牆剖面圖

SCALE:1/50-A1 SIZE
SCALE:1/100-A3 SIZE

材料表	
F 地坪	
編號	材 質
F1	聚脲止滑面耐磨地坪
F2	1:3水泥砂漿打底粉光
F3	Epoxy耐磨地坪
F4	橡膠地磚
F5	防水材(H=150cm) 地坪:2 防水水泥砂漿打底+20x50±cm 仿清水模石英磚
F6	灰白色早強晶面硬化地坪
F7	1:3水泥砂漿打底+45x90±cm 半拋石英磚(仿石材紋路)
F8	防水材+PC膜裂(含程控縫錫網)+1:3水泥砂漿打底+PS板隔熱50x25x4.8±cm
F9	無毒防水處理+1:2 防水水泥砂漿+10x10石英磚(水磨)
F10	1:3水泥砂漿打底+ 單道專用磚10x10±cm(t=23±mm)
F11	刮泥止滑地墊
F12	1:3水泥砂漿打底+ 磨石子地磚(止滑面)45x45x2±cm
F13	1:3水泥砂漿打底+30x30±cm 仿花崗岩起止滑石英磚
F14	防水材+6cmPC保護層
F15	1:2防水水泥砂漿打底+30x30±cm 止滑石英磚
F16	PVC無縫地墊+ 上牆10cm(耐酸鹼)
F17	耐磨實木地板
FX	同外牆材質
W 牆面	
編號	材 質
W1	內牆:3 水泥砂漿打底粉光+水性乳膠漆(色另訂)(綠建材)
W2	內牆批土+水性乳膠漆(單隔間部份)(色另訂)(綠建材)
W3	內牆:2 防水水泥砂漿打底+20x50±cm 仿清水模石英磚
W4	無毒防水處理+1:2 防水水泥砂漿+10x10石英磚(水磨)
W5	大理石光面(H=3±cm)(乾式鋪牆工法)
W6	1:3水泥砂漿打底粉光+ 水性水泥漆(戶外型)(綠建材)
WN	同外牆材質
WX	另詳室內裝修圖說
C 平頂	
編號	材 質
C1	批土磨平+ 水性乳膠漆 (綠建材)
C2	批土磨平+ 水性水泥漆(戶外型) (綠建材)
C3	明架岩綿裝飾吸音天花板 (綠建材)(耐燃一級)
C4	明架冲孔吸音天花板 (綠建材)(耐燃一級)
C5	長條鋁板天花 (不燃材料)
C6	暗架防潮石膏板天花 (綠建材)(耐燃一級)
C7	暗架岩綿吸音天花板 (綠建材)(耐燃一級)
C8	暗架岩綿吸音天花板+燈盒 (綠建材)(耐燃一級)
C9	金屬鋁牌板天花 (不燃材料)
C10	金屬鋁牌板天花 (不燃材料)
C12	暗架冲孔吸音天花板 (不燃材料)
C13	暗架木紋冲孔吸音天花板 (綠建材)(耐燃一級)
C14	暗架造型岩綿吸音天花板+ 層板 (綠建材)(耐燃一級)
C15	暗架冲孔吸音天花板+ 層板 (綠建材)(耐燃一級)
C16	暗架直條紋岩綿吸音天花板+ 層板(綠建材)(耐燃一級)
C17	暗架直條紋岩綿吸音天花板 (綠建材)(耐燃一級)
C18	寧環保漆
CX	同外牆材質
B 踢 腳	
編號	材 質
B1	1:3水泥砂漿打底粉光+ 深色油漆 H=10cm
B2	1:3水泥砂漿打底粉光+ 油漆 H=110cm
BX	同牆面材質
E 立 面 材 質	
編號	材 質
E1	灰白色花崗石(乾式背牆工法)
E2	灰色花崗石(乾式背牆工法)
E3	高爾依面漆
E4	1:3水泥砂漿打底+貼45*95磚(白色)
E5	1:3水泥砂漿打底+貼45*95磚(淺灰色)
E6	抿二分宜磚石

- 備註
- 1.每一樓層灌漿完機邊整體粉光(含屋頂)
- 2.各種不同高度地坪建材須預先考量完成面平整性
- 3.所有水泥漆須檢附綠建材證明
- 4.天花板牆面面裝飾材料高度至天花板完成面上10cm
- 5.廁所、茶水間牆面防水高度=150cm,淋浴間牆面防水高度=170cm
- 6.電梯機坑、廢水、污水、消防、雨水回收池等基坑之地坪及壁面施作：防水材+1:2 防水水泥砂漿打底粉光

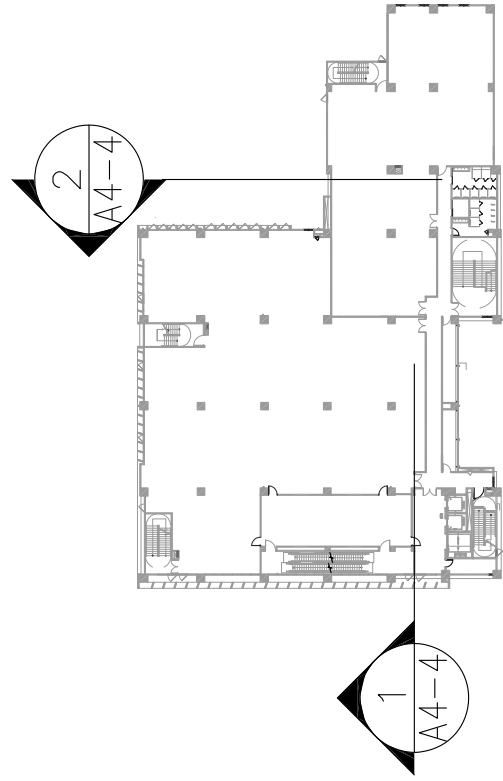

下接圖A4-3